

Provincia di Brindisi

Comune di Cellino San Marco

Comune di San Donaci

CP San Donaci

SSE Cellino San Marco

Comune di San Donaci

Comune di Cellino San Marco

Provincia di Brindisi

Provincia di Lecce

Provincia di Brindisi

Comune di San Donaci

Comune di Guagnano

Provincia di Brindisi

Provincia di Lecce



**PROGETTO PER LA REALIZZAZIONE DI UN IMPIANTO FOTOVOLTAICO**  
 NEI COMUNI DI SAN DONACI (BR), CELLINO SAN MARCO (BR), GUAGNANO (LE) CAMPI SALENTINA (LE), LECCE (LE)

**OPERE DI RETE PER LA CONNESSIONE**  
 Realizzazione nuovo elettrodotto a 150kV "CP San Donaci - CP Campi Salentina"  
 Nuovi raccordi a 150kV alla futura SSE Cellino San Marco e SSE Campi Salentina Ovest  
 Rifacimento elettrodotto a 150kV "CP Lecce Ind.le - SSE Lecce"


**PROGETTO DEFINITIVO**

4					
3					
2					
1	Ottobre 2022	S. Annoè	A. Albuzzi	G. Bettiol	Aggiornamento tracciato
0	Luglio 2022	S. Annoè	A. Albuzzi	G. Bettiol	Prima Redazione
Em./Rev.	Data	Red./Dis.	Verificato	Approvato	Descrizione

Elaborato: **22.2.1** Titolo: **COROGRAFIA CON INTERFERENZE**  
 Scala 1: 5000

Committente: Progettista:


**BETTIOLO ING. LINO S.R.L.**  
 Società di Ingegneria  
 S.L. Via G. Marconi 7 - 30027 Seregnano (TV)  
 S.C. Via Fara Mer - 30027 Novate Padovana (PD)  
 Tel. 049 730227 - Fax. 049 730213  
 E-mail: bettiol@ingegnering.com

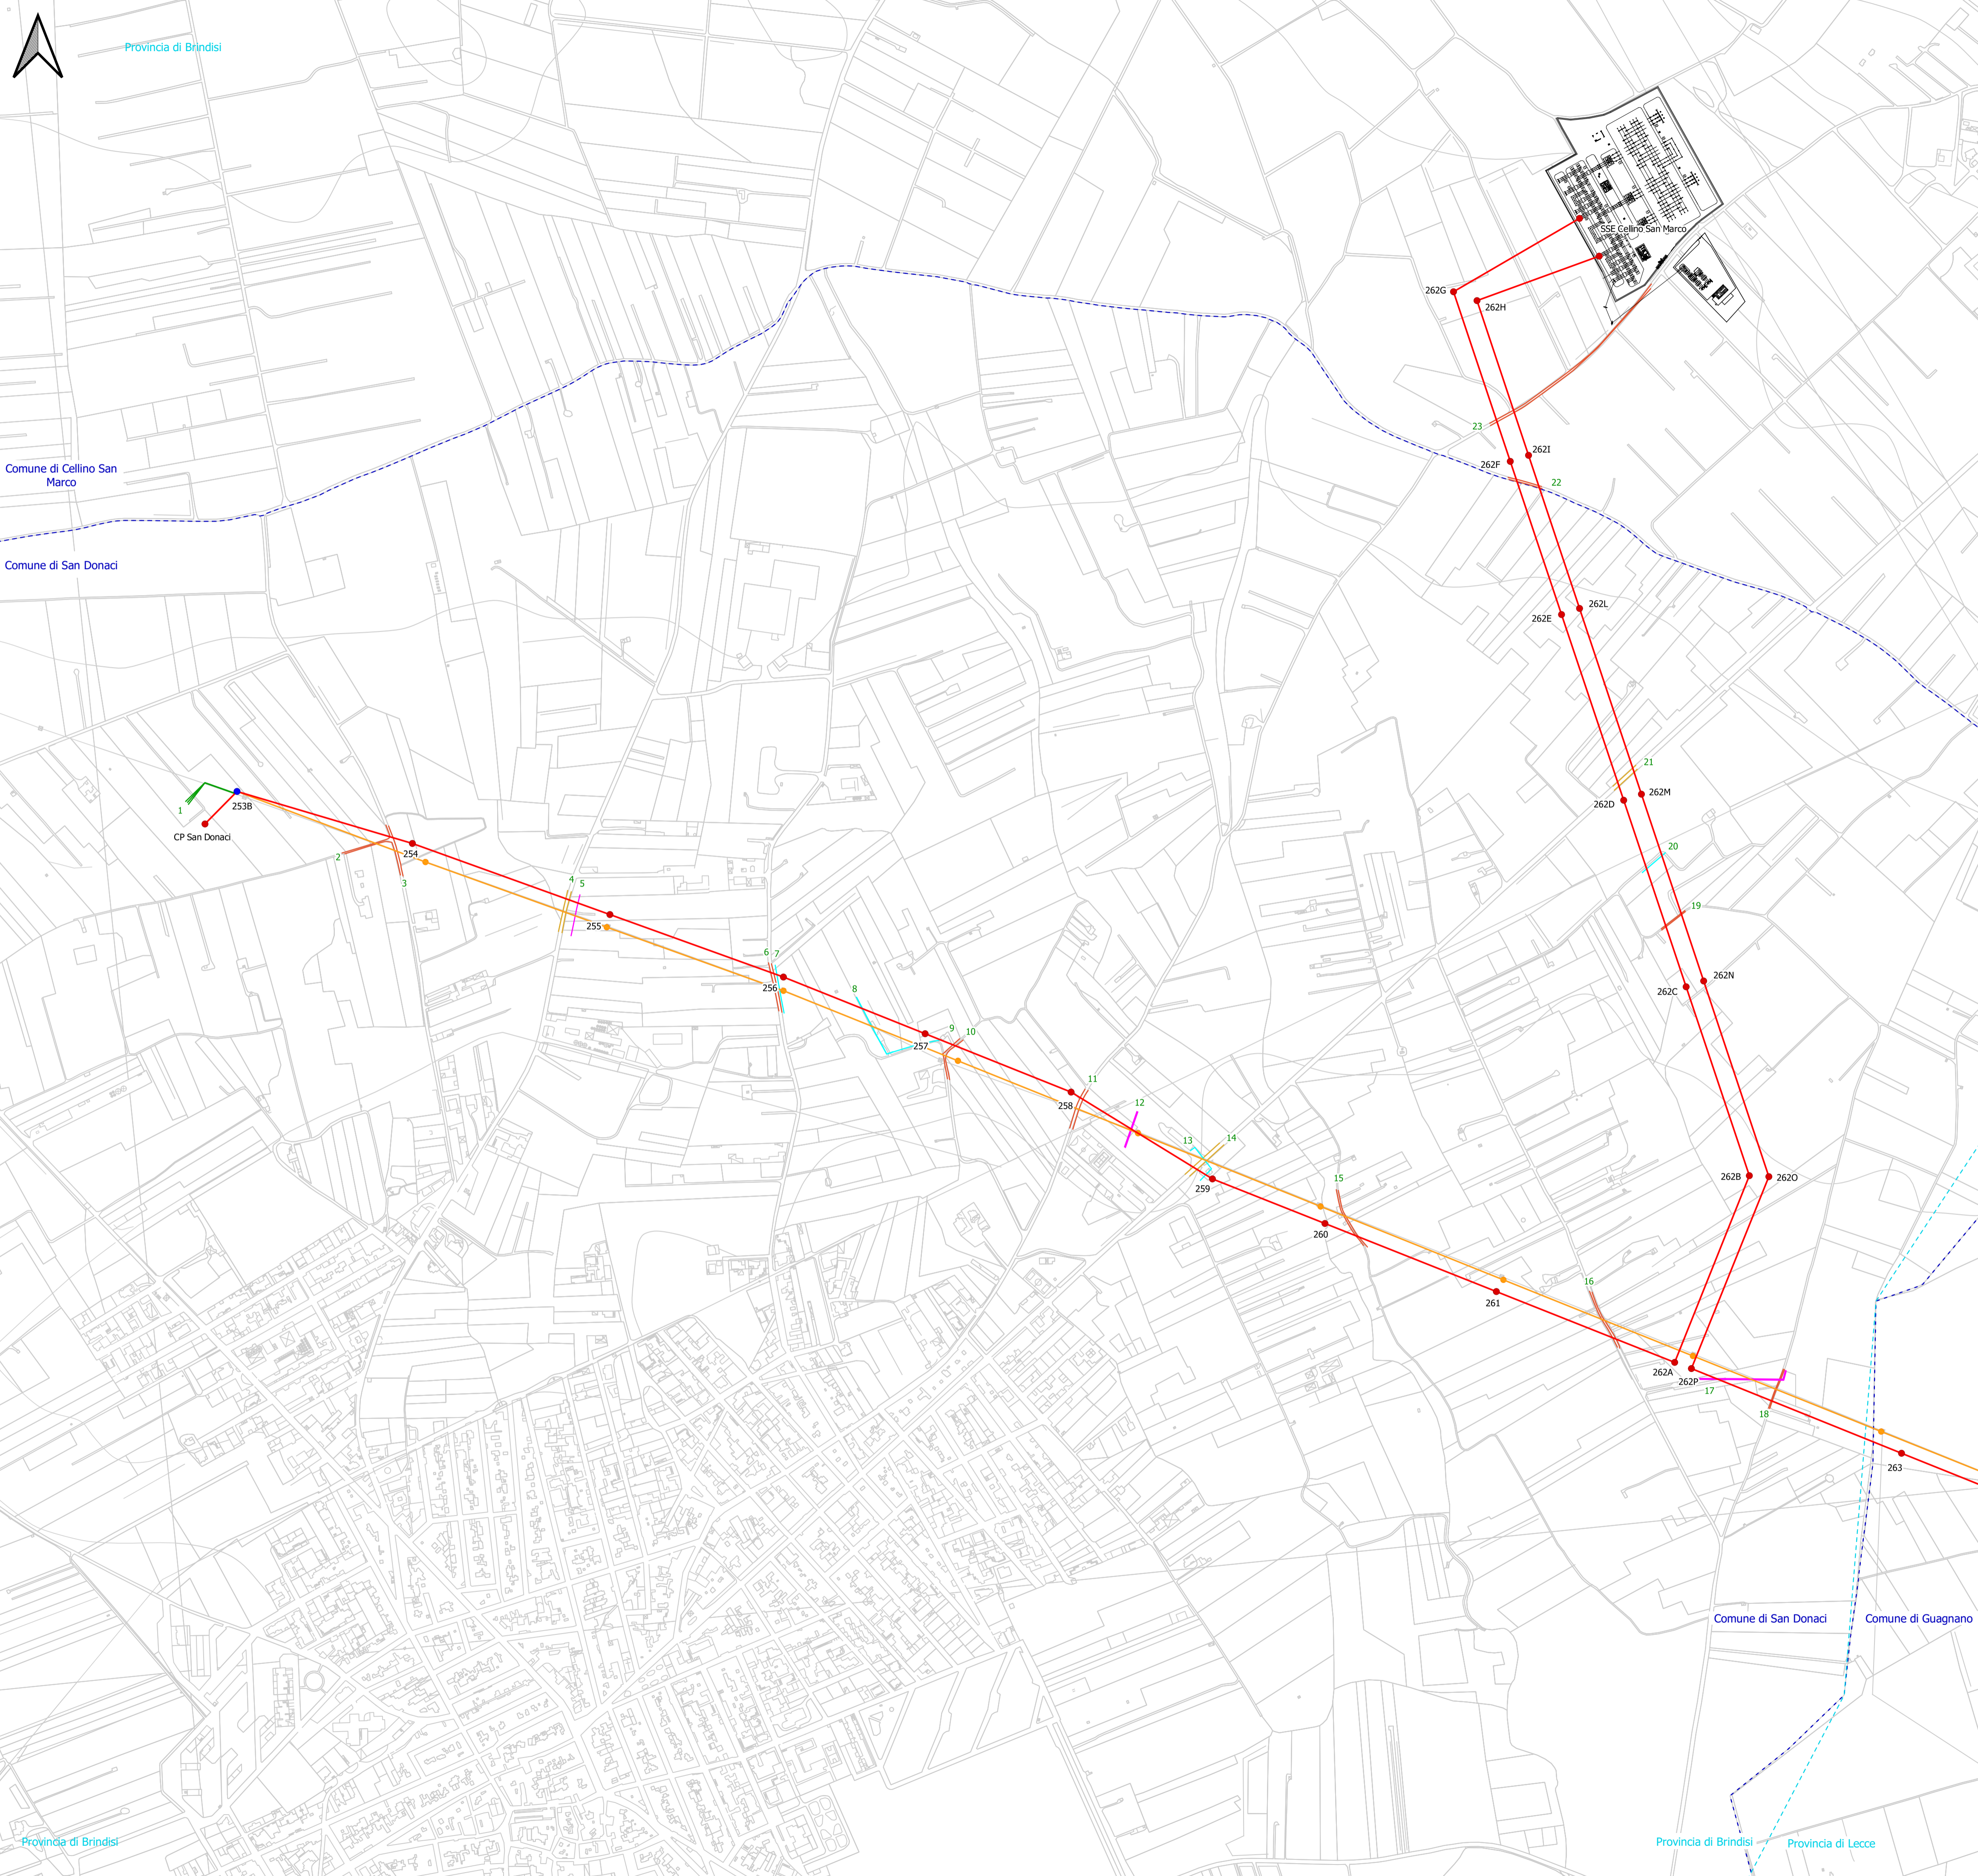




Comune di San Donaci  
Comune di Guagnano  
Comune di Campi Salentina

Provincia di Brindisi  
Provincia di Lecce

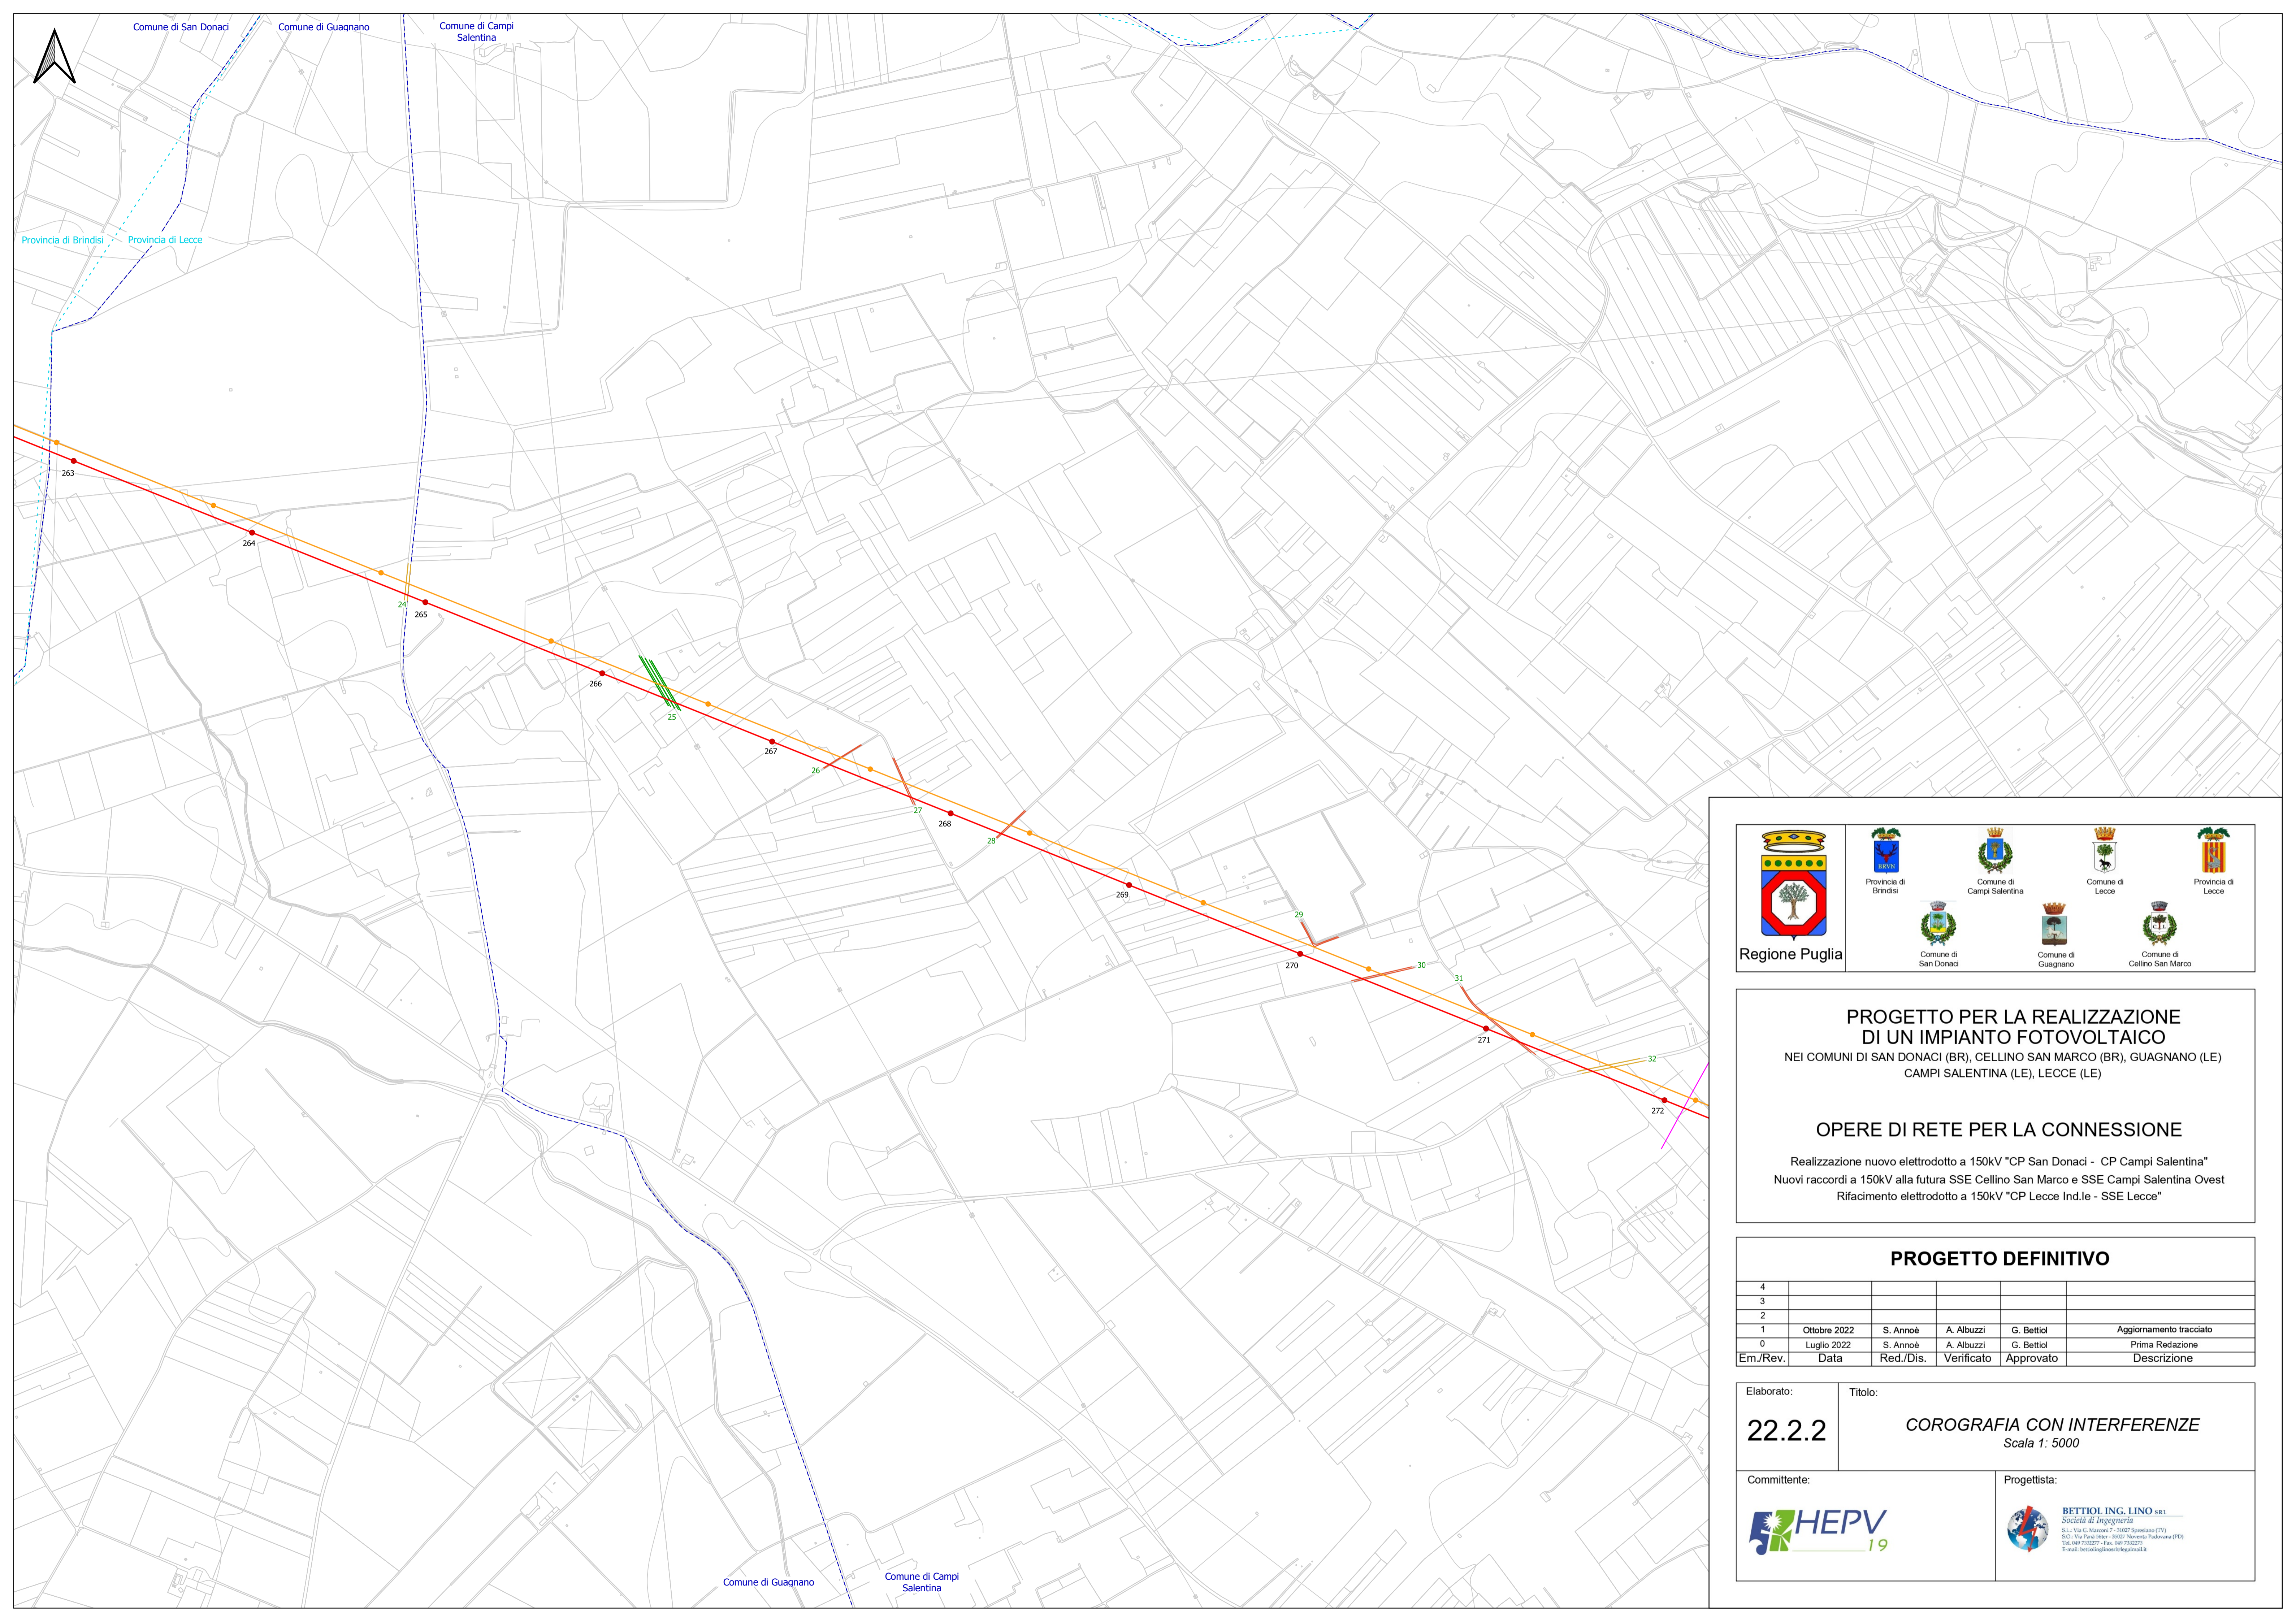

Comune di Guagnano  
Comune di Campi Salentina

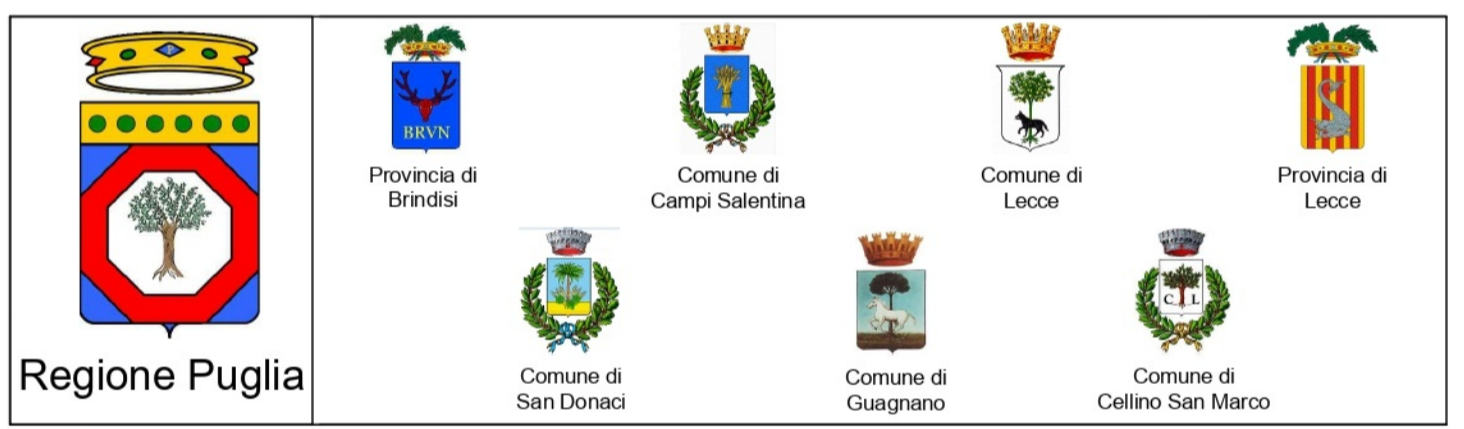

**PROGETTO PER LA REALIZZAZIONE  
DI UN IMPIANTO FOTOVOLTAICO**  
NEI COMUNI DI SAN DONACI (BR), CELLINO SAN MARCO (BR), GUAGNANO (LE)  
CAMPI SALENTINA (LE), LECCE (LE)

**OPERE DI RETE PER LA CONNESSIONE**  
Realizzazione nuovo elettrodotto a 150kV "CP San Donaci - CP Campi Salentina"  
Nuovi raccordi a 150kV alla futura SSE Cellino San Marco e SSE Campi Salentina Ovest  
Rifacimento elettrodotto a 150kV "CP Lecce Ind.le - SSE Lecce"


**PROGETTO DEFINITIVO**

4					
3					
2					
1	Ottobre 2022	S. Annoè	A. Albuzzi	G. Bettiol	Aggiornamento tracciato
0	Luglio 2022	S. Annoè	A. Albuzzi	G. Bettiol	Prima Redazione
Em./Rev.	Data	Red./Dis.	Verificato	Approvato	Descrizione

Elaborato: **22.2.2**      Titolo: **COROGRAFIA CON INTERFERENZE**  
Scala 1: 5000

Committente:      Progettista:

**HEPV 19**      **BETTIOL ING. LINO S.R.L.**  
Società di Ingegneria  
S.L. Via G. Marconi 7 - 73027 Spongano (TV)  
S.C. Via Fara Mar - 38027 Novara Padovana (PD)  
Tel. 049 730227 - Fax. 049 730223  
E-mail: bettiol@ingegnerelinol.it

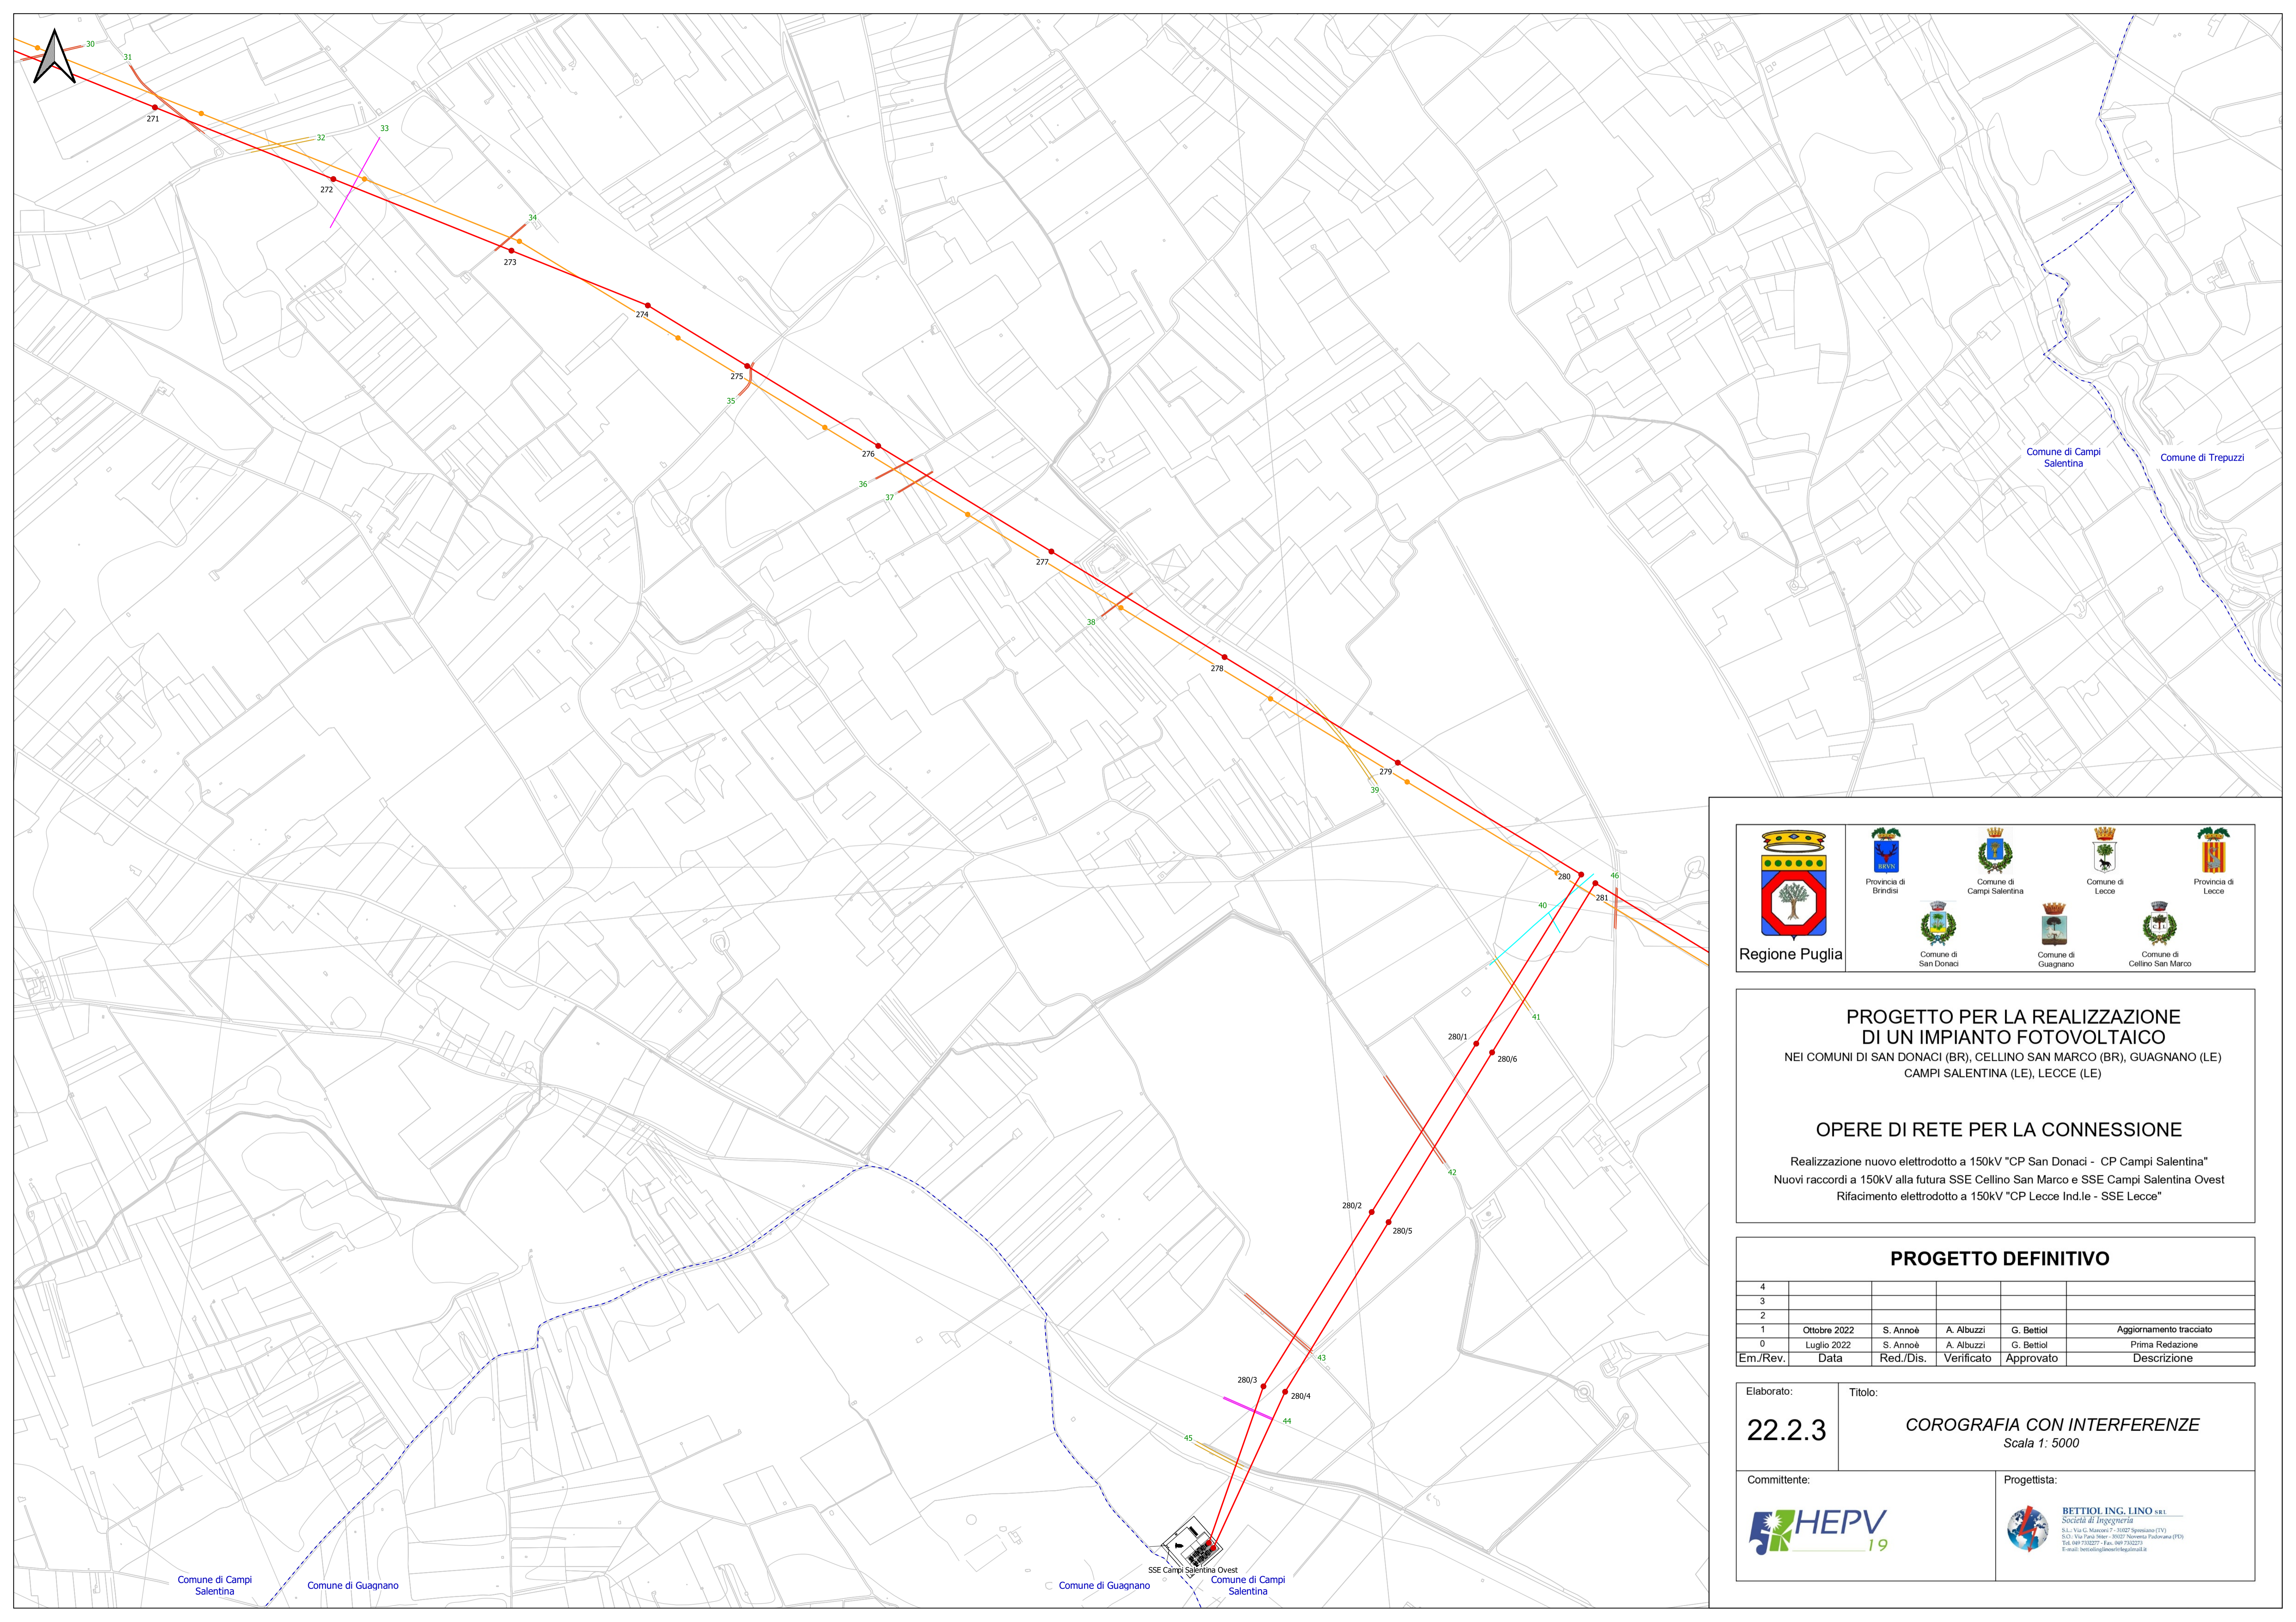

**PROGETTO PER LA REALIZZAZIONE  
DI UN IMPIANTO FOTOVOLTAICO**  
 NEI COMUNI DI SAN DONACI (BR), CELLINO SAN MARCO (BR), GUAGNANO (LE)  
 CAMPI SALENTINA (LE), LECCE (LE)

**OPERE DI RETE PER LA CONNESSIONE**

Realizzazione nuovo elettrodotto a 150kV "CP San Donaci - CP Campi Salentina"  
 Nuovi raccordi a 150kV alla futura SSE Cellino San Marco e SSE Campi Salentina Ovest  
 Rifacimento elettrodotto a 150kV "CP Lecce Ind.le - SSE Lecce"


**PROGETTO DEFINITIVO**

4					
3					
2					
1	Ottobre 2022	S. Annoè	A. Albuzzì	G. Bettiol	Aggiornamento tracciato
0	Luglio 2022	S. Annoè	A. Albuzzì	G. Bettiol	Prima Redazione
Em./Rev.	Data	Red./Dis.	Verificato	Approvato	Descrizione

Elaborato: **22.2.3**      Titolo: **COROGRAFIA CON INTERFERENZE**  
 Scala 1: 5000

Committente:      Progettista:

**BETTIOL ING. LINO S.R.L.**  
 Società di Ingegneria  
 S.L. Via G. Marconi 7 - 30027 Spresiano (TV)  
 S.C. Via Fara Mer - 30027 Novena Padovana (PD)  
 Tel. 049 730227 - Fax. 049 730213  
 E-mail: bettiol@ingegnerialino.it

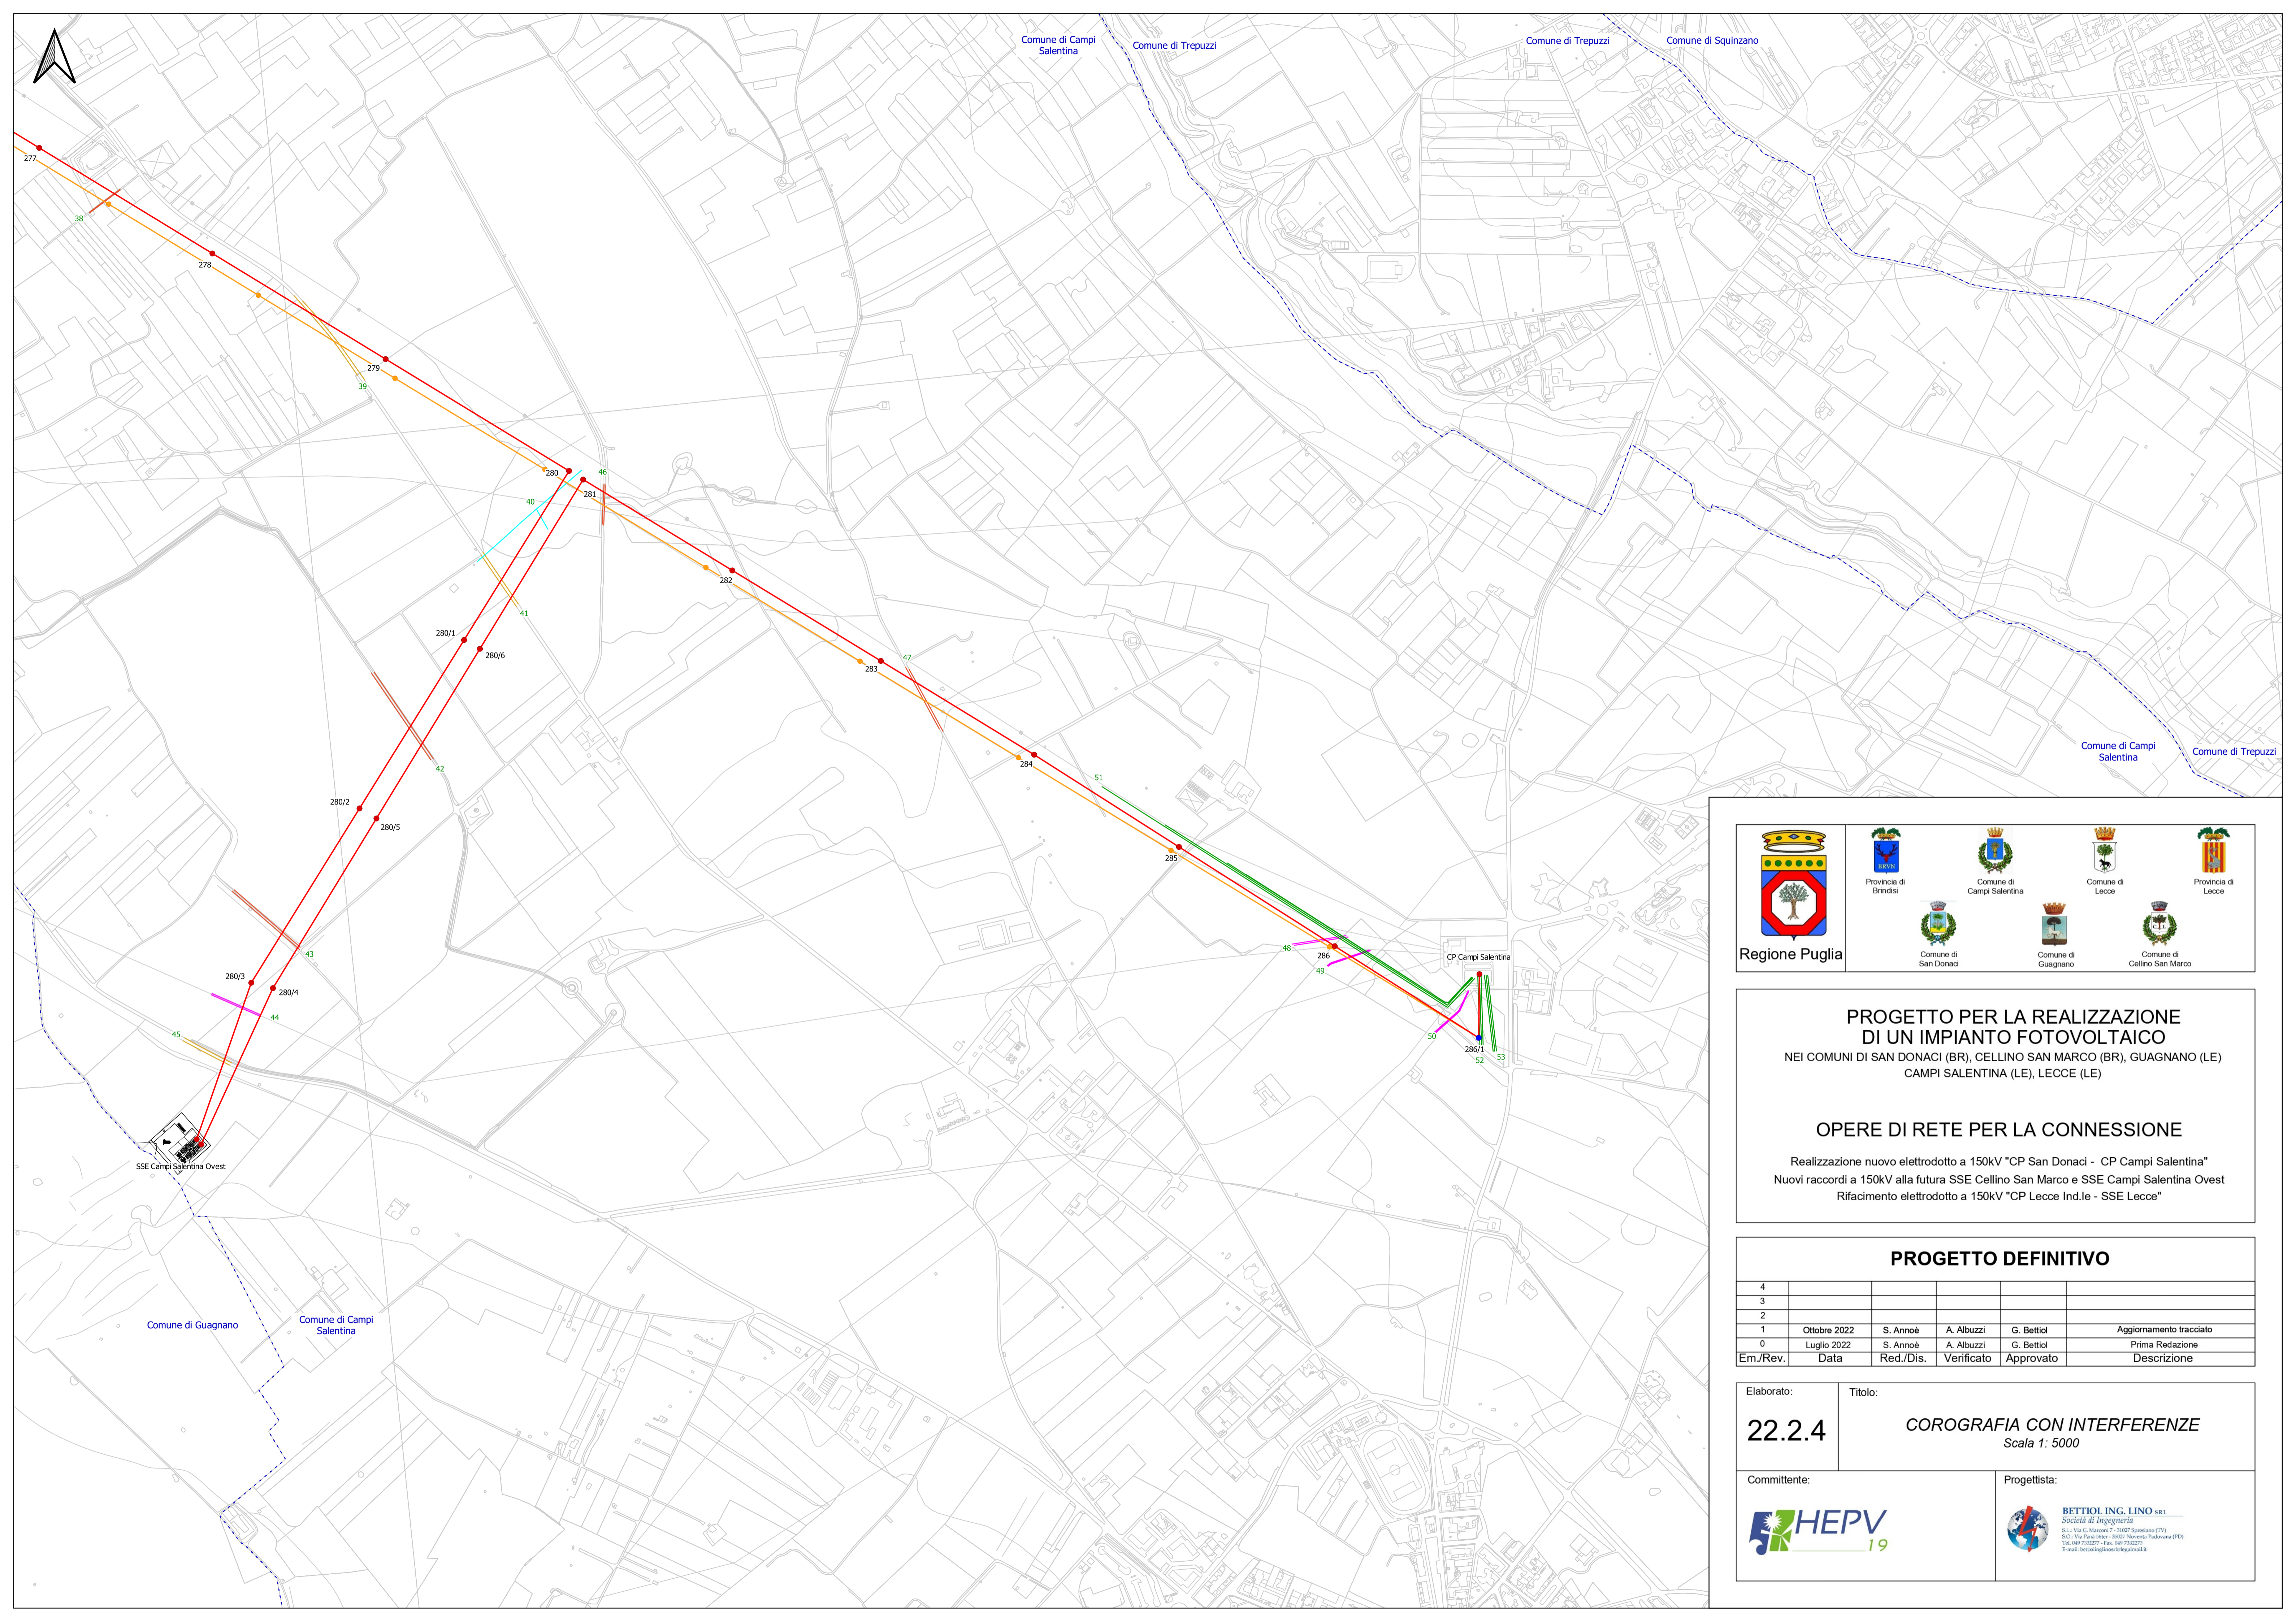

**PROGETTO PER LA REALIZZAZIONE  
DI UN IMPIANTO FOTOVOLTAICO**  
 NEI COMUNI DI SAN DONACI (BR), CELLINO SAN MARCO (BR), GUAGNANO (LE)  
 CAMPI SALENTINA (LE), LECCE (LE)

**OPERE DI RETE PER LA CONNESSIONE**

Realizzazione nuovo elettrodotto a 150kV "CP San Donaci - CP Campi Salentina"  
 Nuovi raccordi a 150kV alla futura SSE Cellino San Marco e SSE Campi Salentina Ovest  
 Rifacimento elettrodotto a 150kV "CP Lecce Ind.le - SSE Lecce"

**PROGETTO DEFINITIVO**

4					
3					
2					
1	10 ottobre 2022	S. Annoè	A. Albuizi	G. Bettiol	Aggiornamento tracciato
0	10 luglio 2022	S. Annoè	A. Albuizi	G. Bettiol	Prima Redazione
Em./Rev.	Data	Red./Dis.	Verificato	Approvato	Descrizione

Elaborato: **22.2.4**      Titolo: **COROGRAFIA CON INTERFERENZE**  
 Scala 1: 5000

Committente:      Progettista:

**BETTIOI ING. LINO S.R.L.**  
 Società di Ingegneria  
 S.L. Via G. Marconi 7 - 30027 Spresiano (TV)  
 S.C. Via S. Maria 30023 Novena Padovana (PD)  
 Tel. 049 730277 - Fax. 049 730273  
 E-mail: bettiol@ingegneribettiol.it