


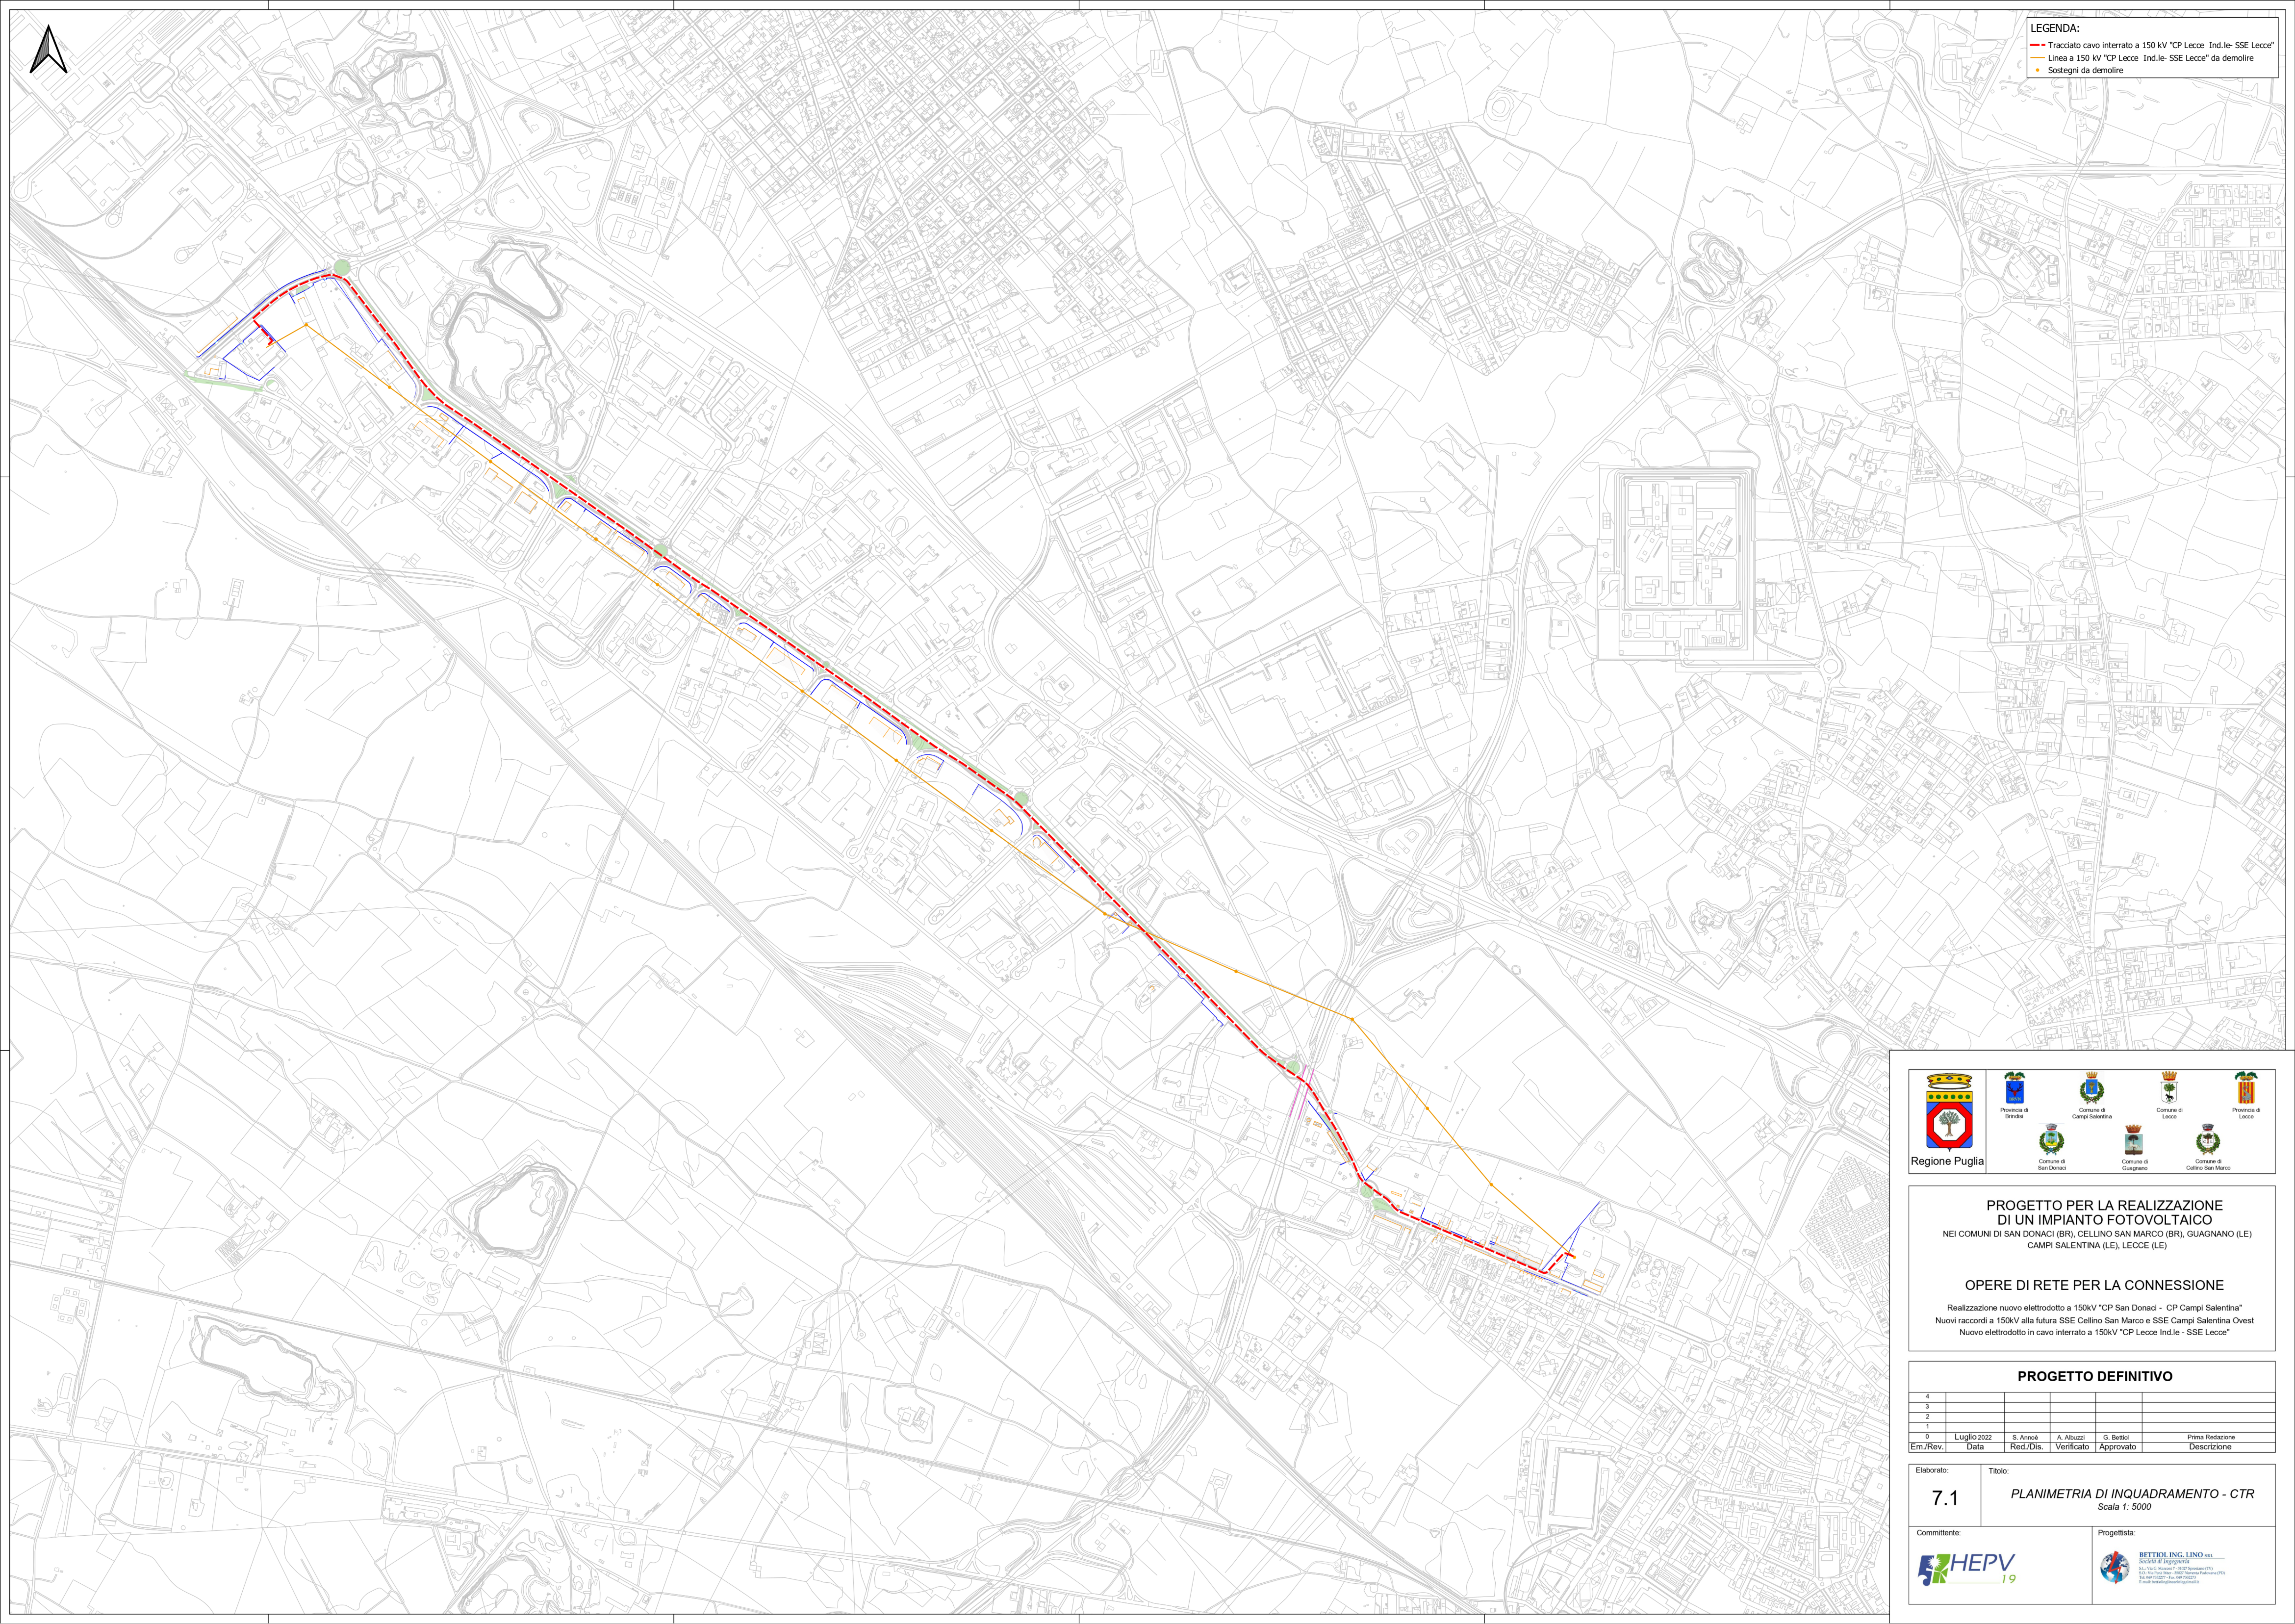

**LEGENDA:**  
 - Tracciato cavo interrato a 150 kV "CP Lecce Ind.le- SSE Lecce"  
 - Linea a 150 kV "CP Lecce Ind.le- SSE Lecce" da demolire  
 - Sostegni da demolire



**PROGETTO PER LA REALIZZAZIONE  
 DI UN IMPIANTO FOTOVOLTAICO**  
 NEI COMUNI DI SAN DONACI (BR), CELLINO SAN MARCO (BR), GUAGNANO (LE)  
 CAMPI SALENTINA (LE), LECCE (LE)

**OPERE DI RETE PER LA CONNESSIONE**  
 Realizzazione nuovo elettrodotto a 150kV "CP San Donaci - CP Campi Salentina"  
 Nuovi raccordi a 150kV alla futura SSE Cellino San Marco e SSE Campi Salentina Ovest  
 Nuovo elettrodotto in cavo interrato a 150kV "CP Lecce Ind.le - SSE Lecce"

**PROGETTO DEFINITIVO**

4					
3					
2					
1					
0	Luglio 2022	S. Annò	A. Albuizi	G. Bettiol	Prima Redazione
Em./Rev.	Data	Red./Dis.	Verificato	Approvato	Descrizione

Elaborato: **7.1** Titolo: **PLANIMETRIA DI INQUADRAMENTO - CTR**  
 Scala 1: 5000

