


**DISPOSIZIONE APPARECCHIATURE CABINA MT 20KV BUSSOLENO**

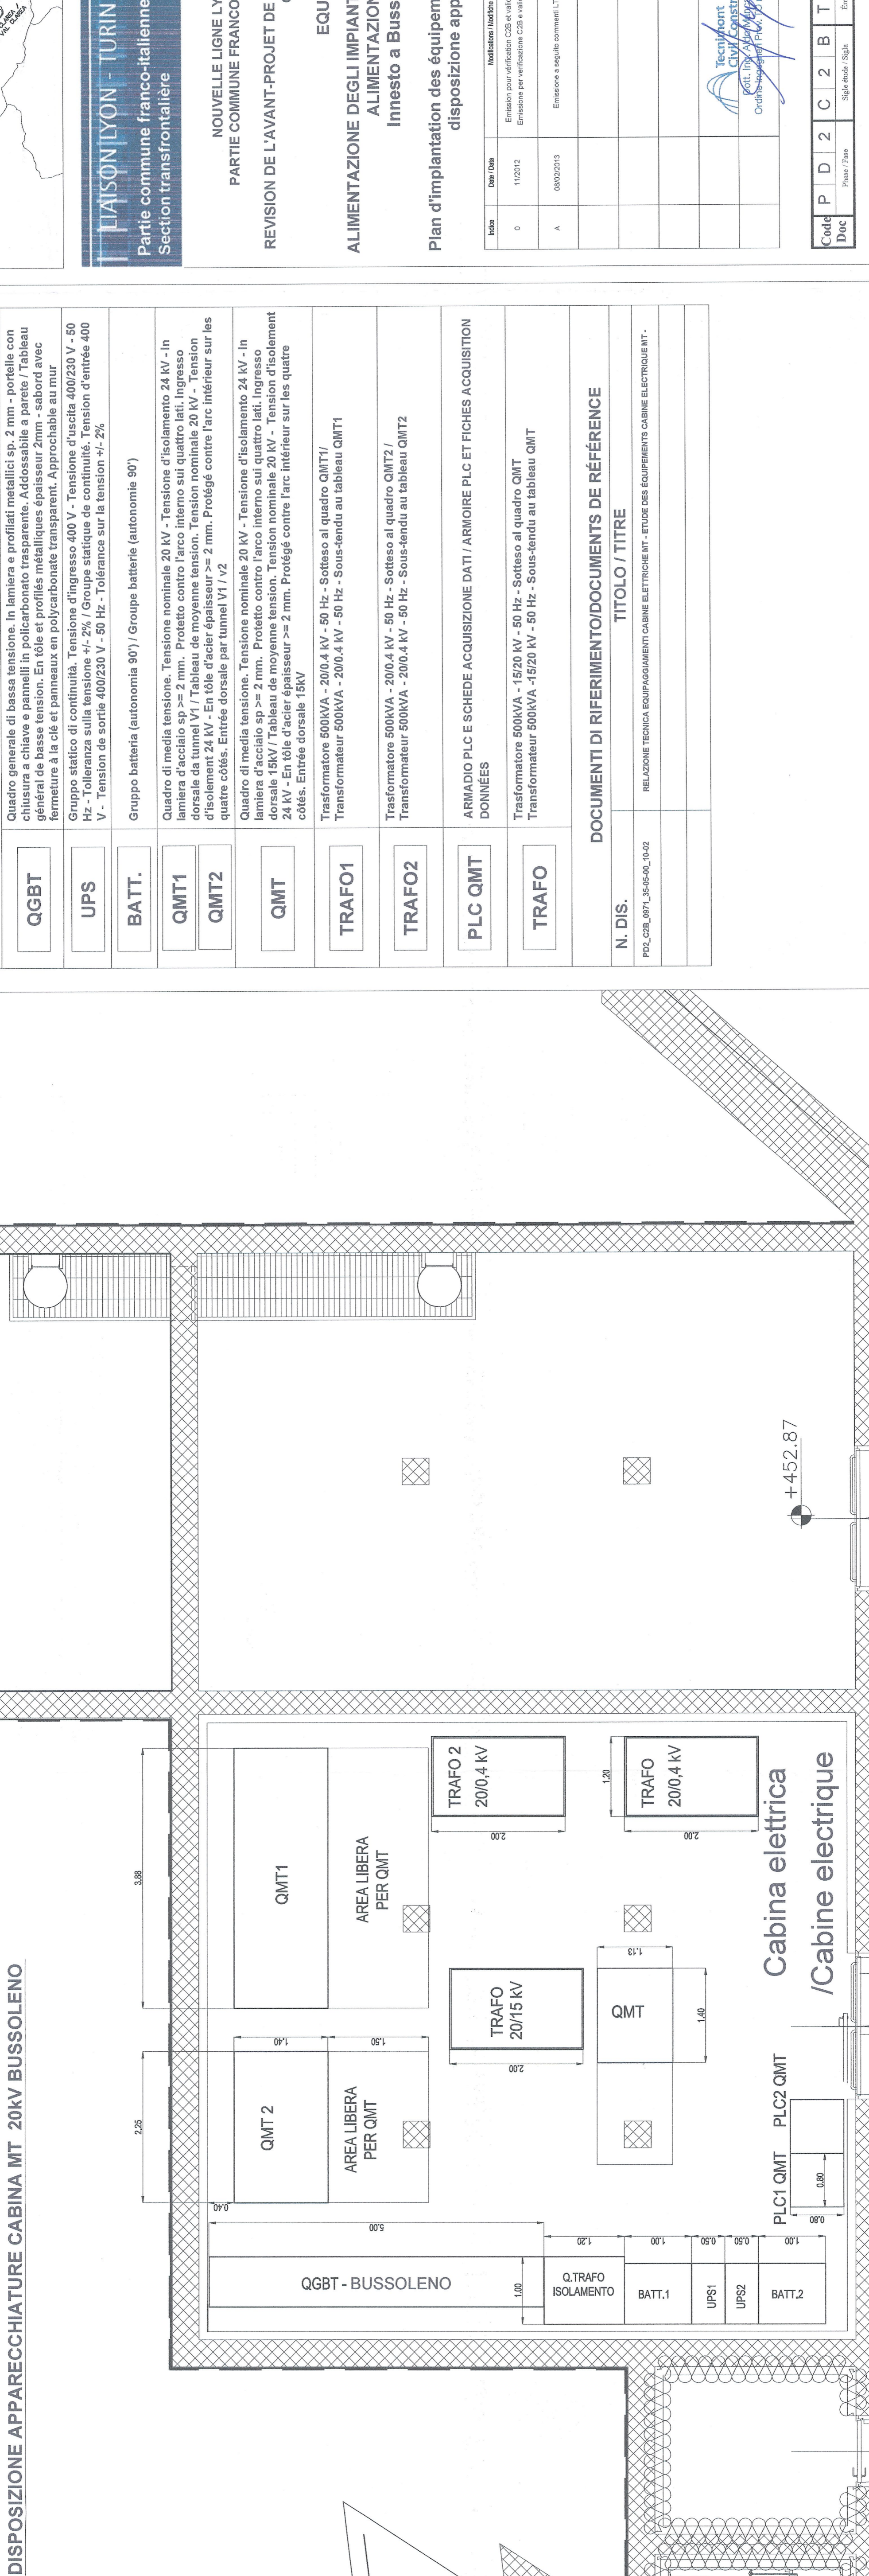

**LEGENDA / LÉGENDE**


- QGBT** Quadro generale di bassa tensione. In lamiera e profilati metallici sp. 2 mm - portelle con chiusura a chiave e pannelli in polycarbonato trasparente. Addressabile a parete / Tableau général de basse tension. En tôle et profilés métalliques épaisseur 2mm - sabord avec fermeture à la clé et panneaux en polycarbonate transparent. Addressable au mur
- UPS** Gruppo statico di continuità. Tensione d'ingresso 400V - Tensione d'uscita 400/230 V - 50 Hz - Tolleranza sulla tensione +/- 2% / Groupe statique de continuité. Tension d'entrée 400 V - Tension de sortie 400/230 V - 50 Hz - Tolérance sur la tension +/- 2%
- BATT.** Gruppo batteria (autonomia 90') / Groupe batterie (autonomie 90')
- QMT1** Quadro di media tensione. Tensione nominale 20 kV - Tensione d'isolamento 24 kV - In lamiera d'acciaio sp >= 2 mm. Protetto contro l'arco interno sul quadro lato. Ingresso dorsale da tunnel V1 / Tableau de moyenne tension. Tension nominale 20 kV - Tension d'isolement dorsale 24 kV - En tôle d'acier épaisseur >= 2 mm. Protégé contre l'arc intérieur sur les quatre côtés. Entrée dorsale par tunnel V1 / V2
- QMT2** Quadro di media tensione. Tensione nominale 20 kV - Tensione d'isolamento 24 kV - In lamiera d'acciaio sp >= 2 mm. Protetto contro l'arco interno sul quadro lato. Ingresso dorsale 15kV / Tableau de moyenne tension. Tension nominale 20 kV - Tension d'isolement 24 kV - En tôle d'acier épaisseur >= 2 mm. Protégé contre l'arc intérieur sur les quatre côtés. Entrée dorsale 15kV
- QMT** Trasformatore 500kVA - 20/0,4 kV - 50 Hz - Sotteso al quadro QMT1 / Transformateur 500kVA - 20/0,4 kV - 50 Hz - Sous-tendu au tableau QMT1
- TRAFO1** Trasformatore 500kVA - 20/0,4 kV - 50 Hz - Sotteso al quadro QMT2 / Transformateur 500kVA - 20/0,4 kV - 50 Hz - Sous-tendu au tableau QMT2
- TRAFO2** ARMADIO PLC E SCHEDE ACQUISIZIONE DATI / ARMOIRE PLC ET FICHES ACQUISITION DONNÉES
- PLC QMT** Trasformatore 500kVA - 15/20 kV - 50 Hz - Sotteso al quadro QMT / Transformateur 500kVA - 15/20 kV - 50 Hz - Sous-tendu au tableau QMT
- TRAFO**

**DOCUMENTI DI RIFERIMENTO/DOCUMENTS DE RÉFÉRENCE**

**N. DIS.** PDZ\_C8B\_0971\_35-05-00\_10-02 RELAZIONE TECNICA EQUIPAGGIAMENTI CABINE ELETTRICHE MT - ETUDE DES EQUIPEMENTS CABINE ELECTRIQUE MT -

**TITOLO / TITRE**

RELAZIONE TECNICA EQUIPAGGIAMENTI CABINE ELETTRICHE MT - ETUDE DES EQUIPEMENTS CABINE ELECTRIQUE MT -

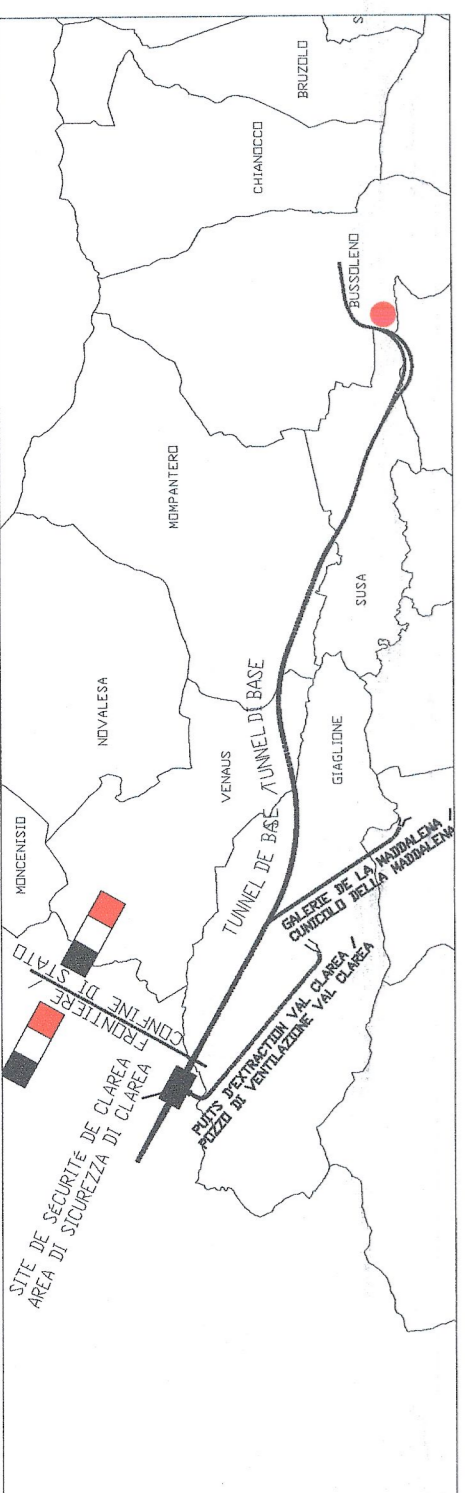

**LIAISON LYON - TURIN / COLLEGAMENTO TORINO - LIONE**  
 Parte comune italo-francese  
 Section transfrontalière

**NOUVELLE LIGNE LYON TURIN - NUOVA LINEA TORINO LIONE**  
 PARTIE COMMUNE FRANCO-ITALIENNE - PARTE COMUNE ITALO-FRANCESE

**REVISION DE L'AVANT-PROJET DE REFERENCE - REVISIONE DEL PROGETTO DEFINITIVO**  
 CUP C11J05000030001

**EQUIPEMENTS - IMPIANTI**  
**ALIMENTAZIONE DEGLI IMPIANTI AUSILIARI / ALIMENTATION DES EQUIPEMENTS ALIMENTAZIONE 20 KV / ALIMENTATION 20 KV**  
**Innesto a Bussoleno / Connexion à Bussoleno**

**Plan d'implantation des équipements MT 20kV Bussolenoa - Layout fabbricato con disposizione apparecchiature MT 20kV Bussoleno"**

Idolo	Data / Data	Modificazioni / Modifiche	Validato per / Convalidato da	Autore / Autorizzato da
0	11/2012	Emissione per verificaione C2B in validazione C3.0 / Emissione per verificazione C2B in validazione C3.0	M. PHOIBRE M. CASTELLANI (ITALFERR) C. CONIBRE	M. FORESTA M. PANTALEO
A	08/2013	Emissione a seguito commetti LTF e CCF	M. CASTELLANI (ITALFERR) M. PHOIBRE C. CONIBRE	M. FORESTA M. PANTALEO

**TECNIPONT**  
 INGEGNERIA CIVILE COSTRUZIONI  
 Dott. Ing. Marco Russo  
 Ordine degli Ingegneri P.C. n. 6271 R

INDIRIZZO / ADRESSE GED	C2B	/I/	95	01	88	30	01
INDIRIZZO / ADRESSE GED	C2B	/I/	95	01	88	30	01

Code	P	D	2	C	2	B	T	S	3	0	9	5	2	A
Doc	P	D	2	C	2	B	T	S	3	0	9	5	2	A

**EUROPEAN UNION**  
 LTF sas - 1091 Avenue de la Bourse BP 80831 - F-72008 CHAMBERY CEDEX ( France )  
 RCS Chambéry 439 556 862 - TVA FR 2043656682  
 Propriété LIT. Tous droits réservés - Propriété LIT. Tutti i diritti riservati