Firmato digitalmente da:

VERDOSCIA EMANUELE

Firmato il 22/12/2021 10:01

Seriale Certificato: 8837859256153025706270709921657007902 4

Valido dal 08/06/2020 al 08/06/2023

ArubaPEC S.p.A. NG CA 3

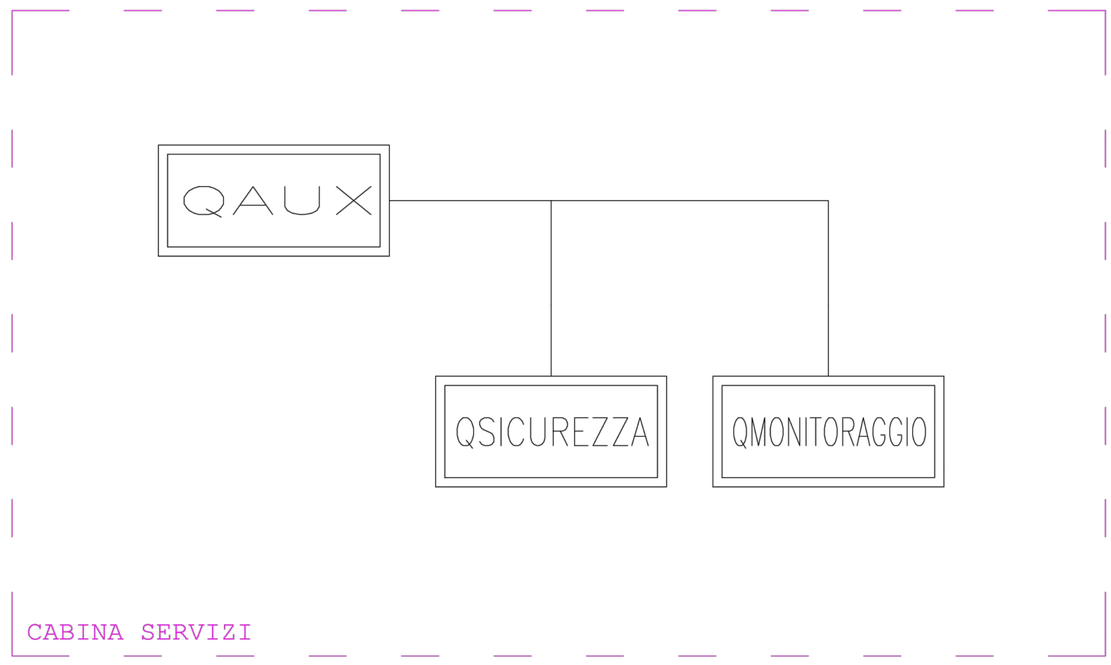

QUADRO SERVIZI AUX

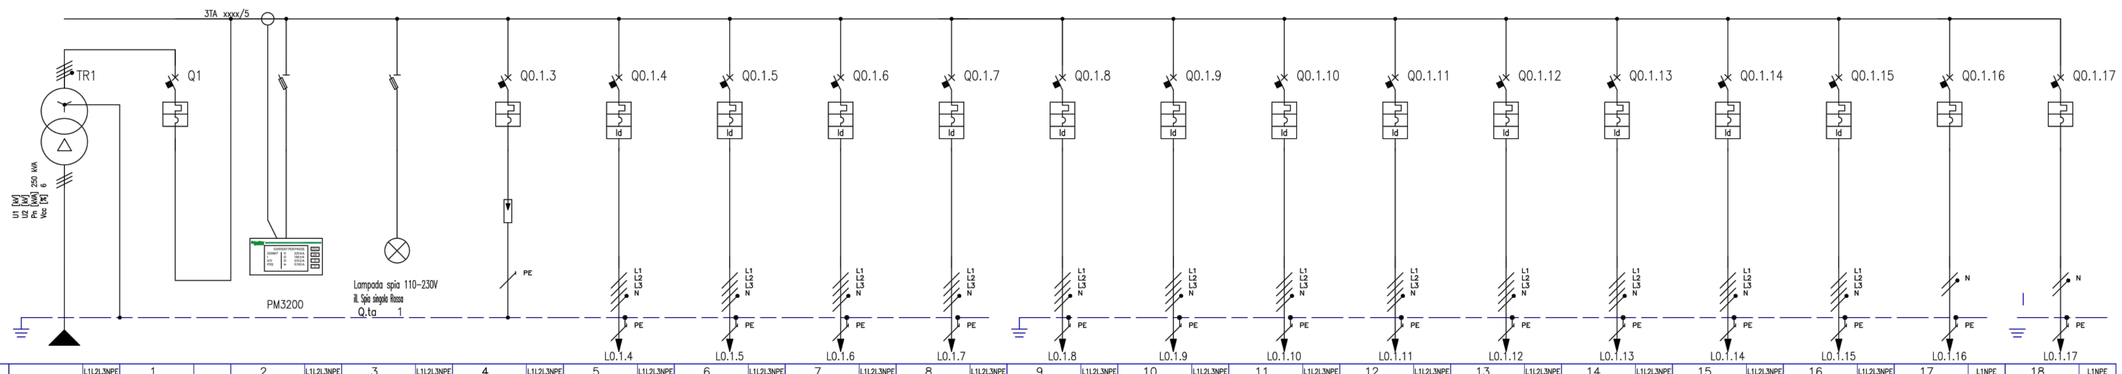

| NUMERAZIONE MORSETTI | | |