



REGIONE PUGLIA



CITTA' DI BRINDISI

COSTRUZIONE ED ESERCIZIO DI UN IMPIANTO "AGROVOLTAICO" PER PRODUZIONE DI ENERGIA ELETTRICA DA FONTE FOTOVOLTAICA AVENTE POTENZA IN IMMISSIONE PARI A 27,308 MW CON RELATIVO COLLEGAMENTO ALLA RETE ELETTRICA - IMPIANTO DENOMINATO "BRINDISI LOIZZO" UBICATO IN AGRO DEL COMUNE DI BRINDISI.

progettato e sviluppato da



Via Gen. Giacinto
Antonelli n.3
70043
Monopoli (BA)



Ing. Emanuele Verdoscia
Via Villafranca n.42
73041
Carmiano (LE)

DATI CATASTALI: Brindisi Fg. 179 P.IIa 45,123,124,226,227,228,229,266,
86,130,131,215,230,231,232,233,234
Fg 186 P.IIa 210,217,218,224,237,472,508,690,545
Mesagne Fg. 103 P.IIa 60,61,58,57,56,46,83




Elaborato


Viabilità nuova realizzazione

Tecnico

Ing. Emanuele Verdoscia

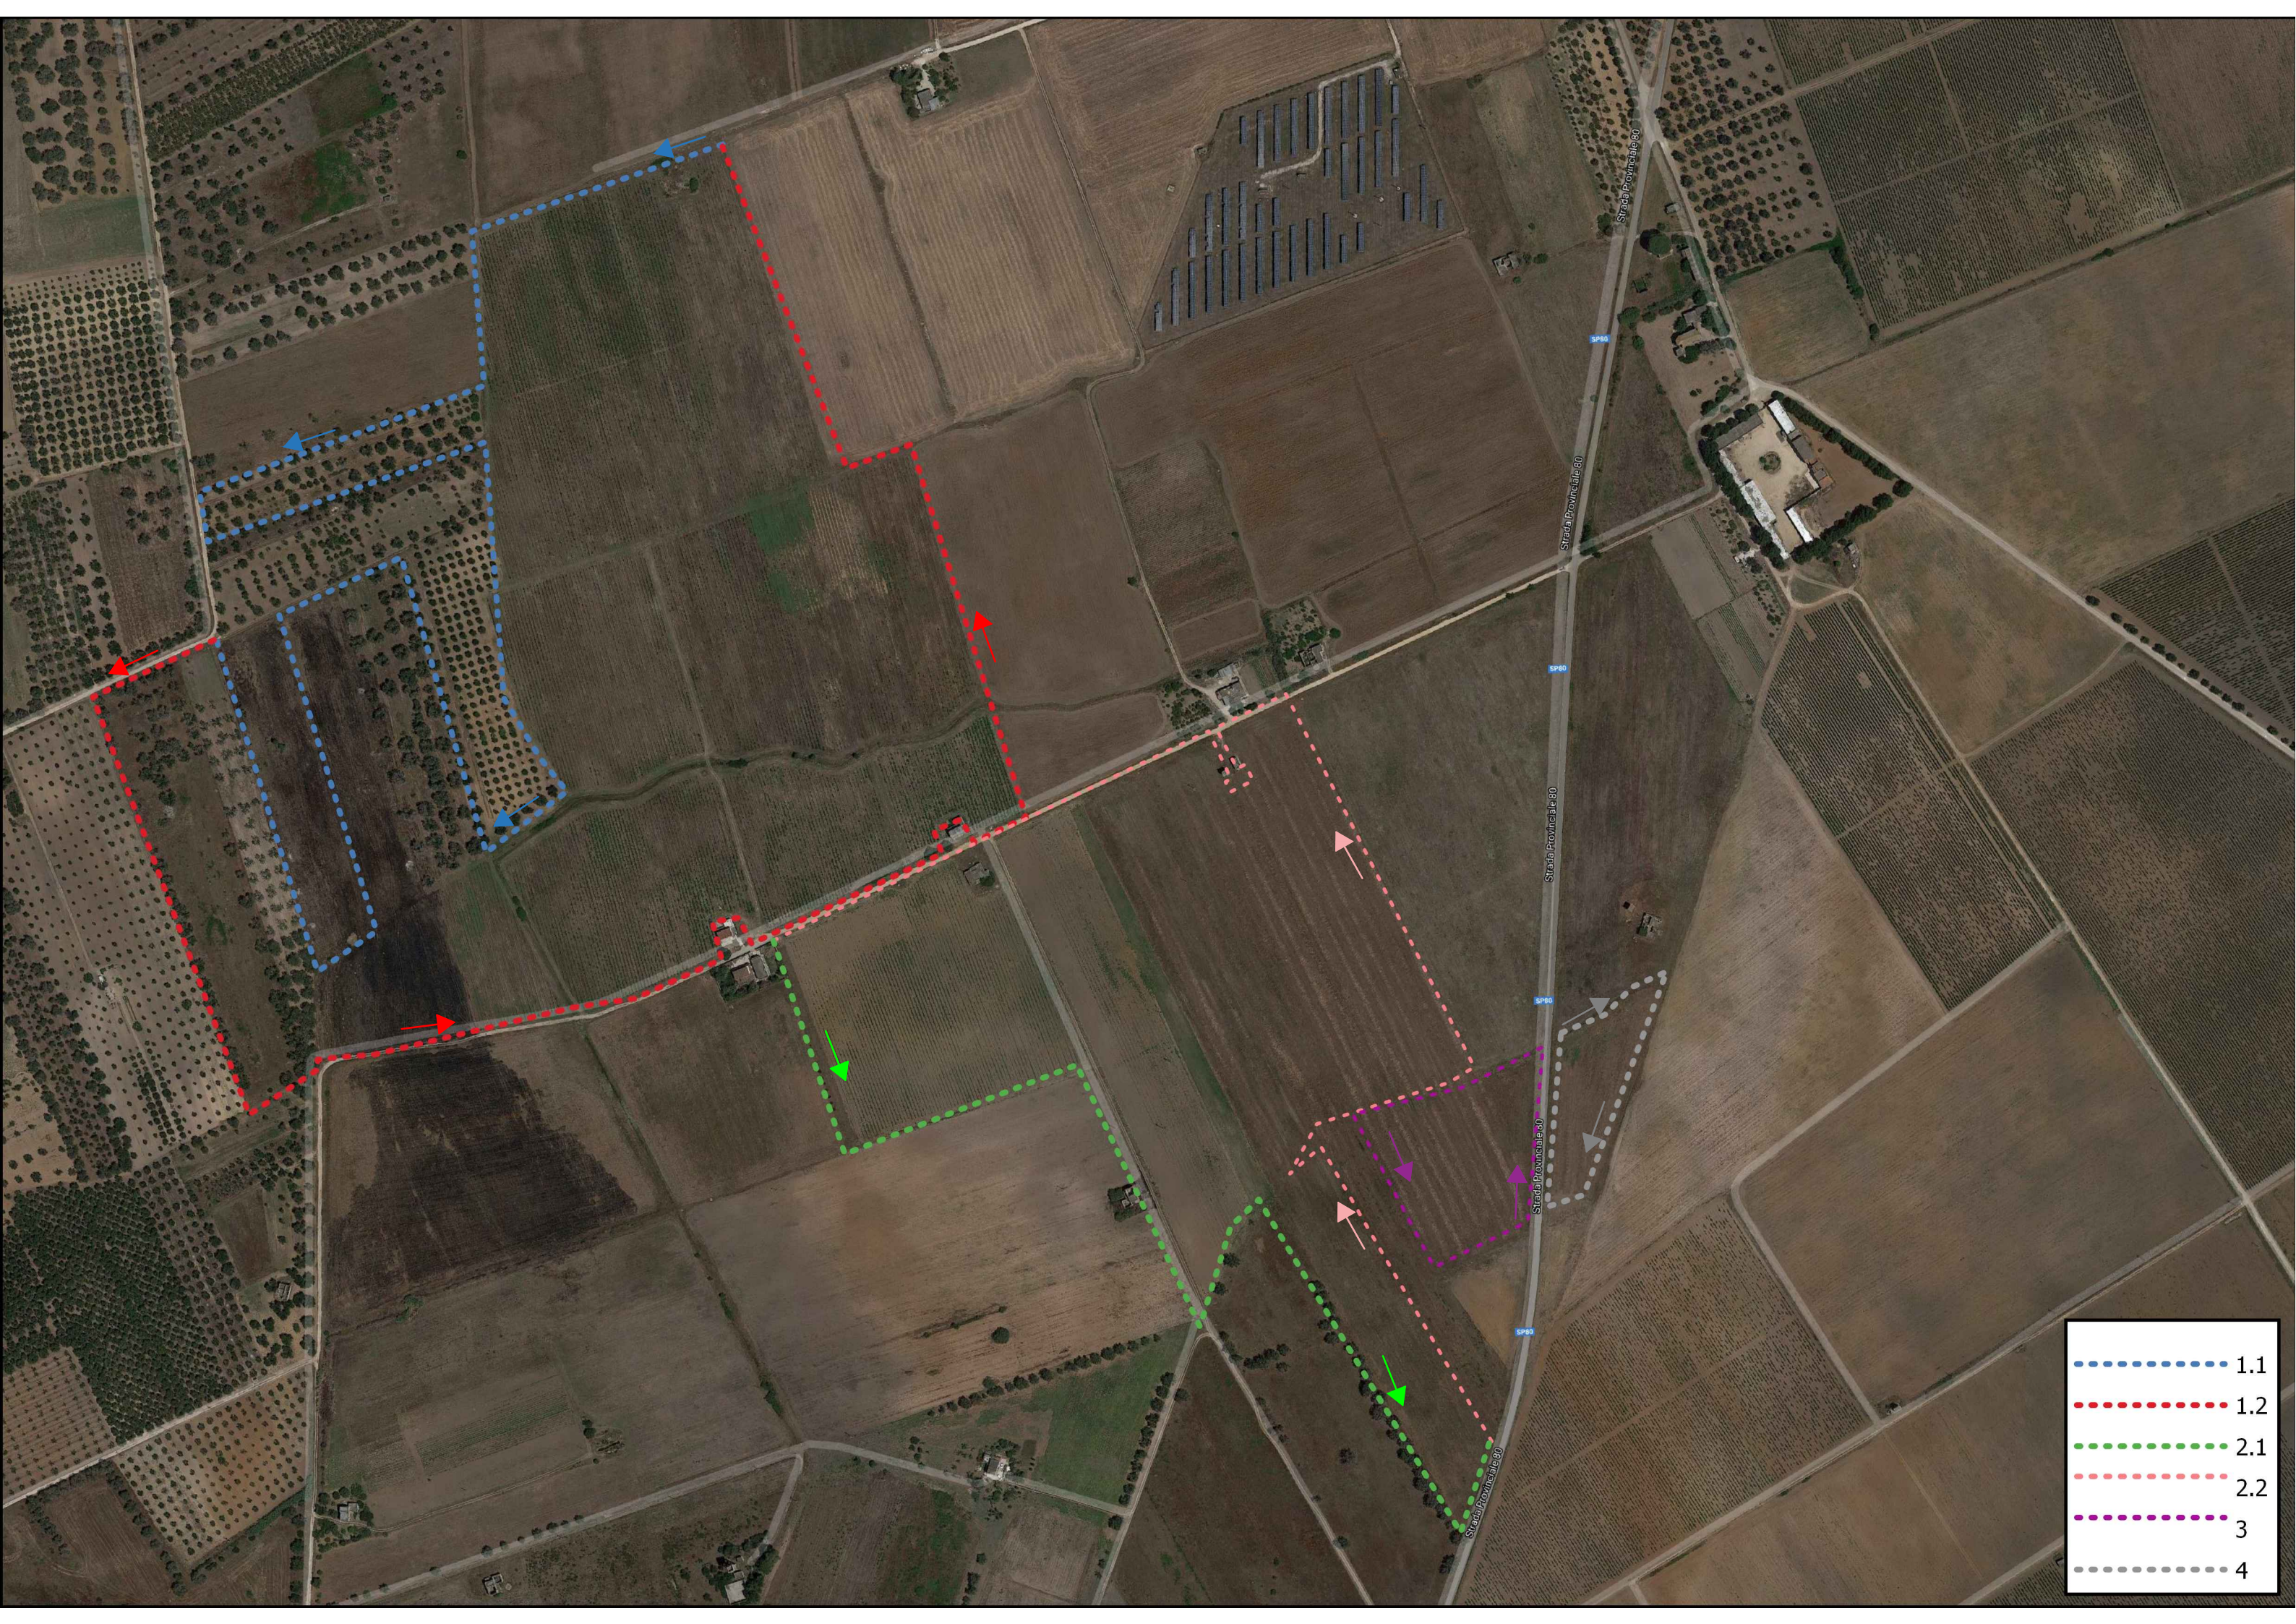

- 1.1
- 1.2
- 2.1
- 2.2
- 3
- 4

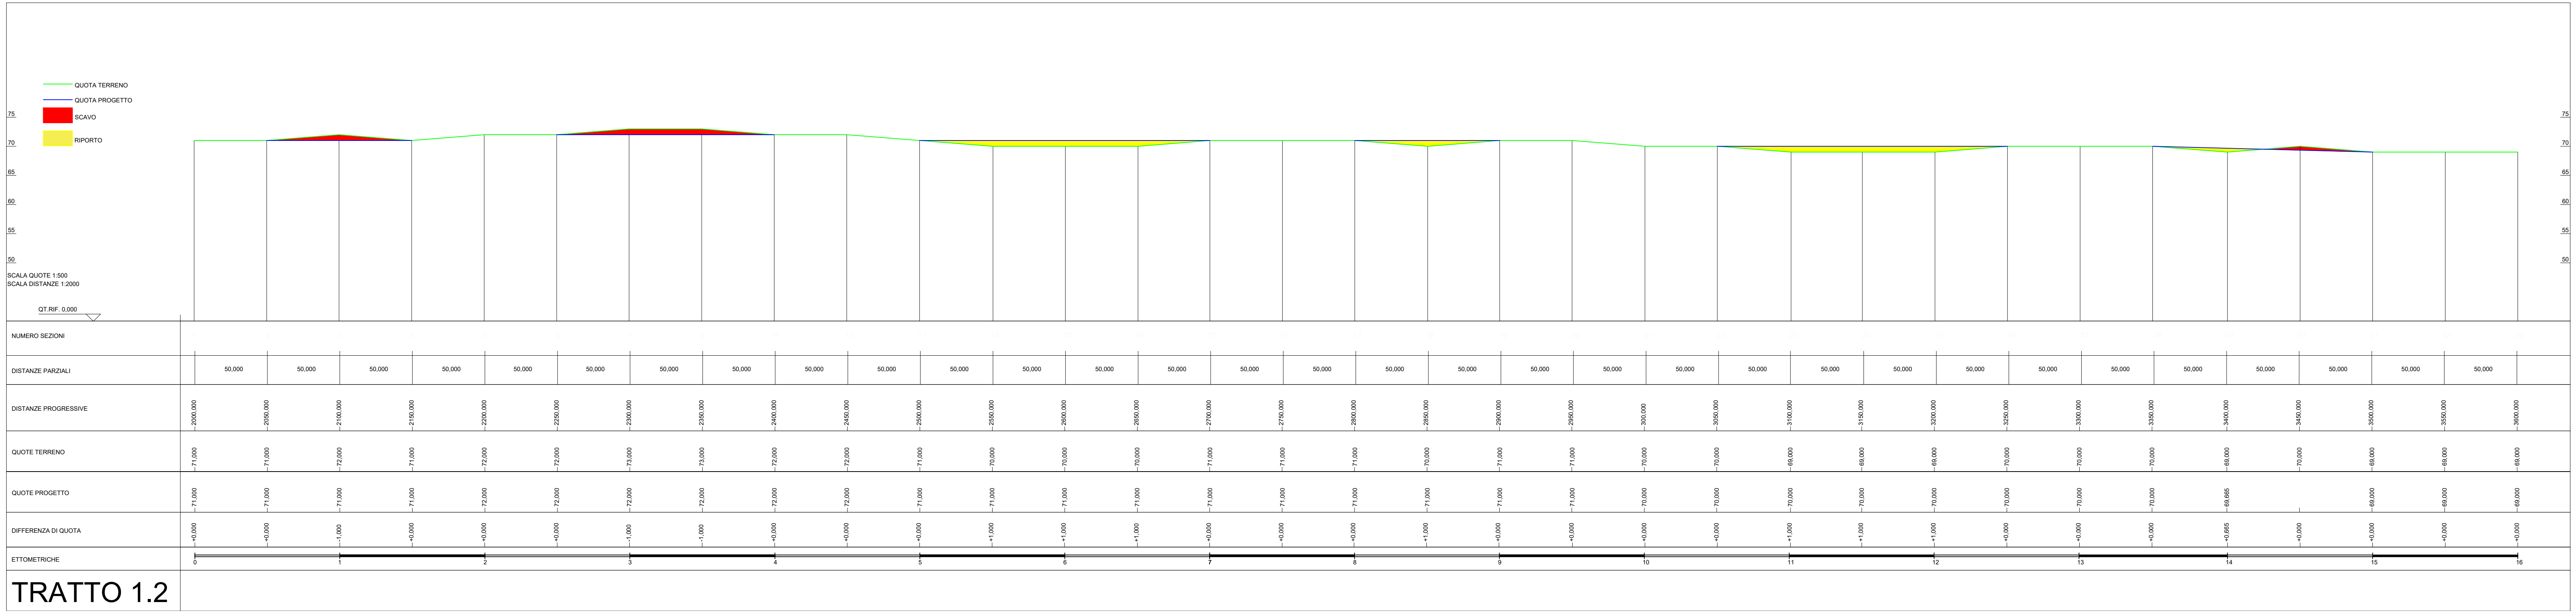

TRATTO 1.2

- QUOTA TERRENO
- QUOTA PROGETTO
- SCAVO
- RIPORTO

75
70
65
60
55
50

75
70
65
60
55
50

SCALA QUOTE 1:500
SCALA DISTANZE 1:2000

QT.RIF. 0,000

| | | | | | | | | | | | | | | | | | | | | | | |
|----------------------|--------|--------|---------|---------|---------|---------|---------|---------|---------|---------|---------|---------|---------|---------|---------|---------|---------|---------|---------|---------|----------|--------|

TRATTO 2.1



| | | | | | | | | | | | | | | | | | | | | | | | | | | | |
|----------------------|----------|----------|----------|----------|----------|----------|----------|----------|----------|----------|----------|----------|----------|----------|----------|----------|----------|----------|----------|----------|----------|----------|----------|----------|----------|----------|----------|
| NUMERO SEZIONI | 1 | 2 | 3 | 4 | 5 | 6 | 7 | 8 | 9 | 10 | 11 | 12 | 13 | 14 | 15 | 16 | 17 | 18 | 19 | 20 | 21 | 22 | 23 | 24 | 25 | 26 | 27 |
| DISTANZE PARZIALI | | 50,000 | 50,000 | 50,000 | 50,000 | 50,000 | 50,000 | 50,000 | 50,000 | 50,000 | 50,000 | 50,000 | 50,000 | 50,000 | 50,000 | 50,000 | 50,000 | 50,000 | 50,000 | 50,000 | 50,000 | 50,000 | 50,000 | 50,000 | 50,000 | 50,000 | 50,000 |
| DISTANZE PROGRESSIVE | 1000,000 | 1050,000 | 1100,000 | 1150,000 | 1200,000 | 1250,000 | 1300,000 | 1350,000 | 1400,000 | 1450,000 | 1500,000 | 1550,000 | 1600,000 | 1650,000 | 1700,000 | 1750,000 | 1800,000 | 1850,000 | 1900,000 | 1950,000 | 2000,000 | 2050,000 | 2100,000 | 2150,000 | 2200,000 | 2250,000 | 2300,000 |
| QUOTE TERRENO | 70,000 | 71,000 | 70,000 | 70,000 | 70,000 | 70,000 | 70,000 | 70,000 | 69,000 | 69,000 | 69,000 | 69,000 | 69,000 | 69,000 | 69,000 | 69,000 | 69,000 | 70,000 | 70,000 | 70,000 | 70,000 | 70,000 | 70,000 | 70,000 | 70,000 | 70,000 | 71,000 |
| QUOTE PROGETTO | 71,000 | 71,000 | 70,000 | 70,000 | 70,000 | 70,000 | 70,000 | 70,000 | 70,500 | 69,000 | 69,000 | 69,000 | 69,000 | 69,000 | 69,000 | 69,000 | 69,500 | 70,000 | 70,000 | 70,000 | 70,000 | 70,000 | 70,000 | 70,000 | 70,000 | 70,000 | 71,000 |
| DIFFERENZA DI QUOTA | +1,000 | +0,000 | +0,000 | +0,000 | +0,000 | +0,000 | +0,000 | +0,000 | +0,500 | +0,000 | +0,000 | +0,000 | +0,000 | +0,000 | +0,000 | +0,000 | +0,500 | +0,000 | +0,000 | +0,000 | +0,000 | +0,000 | +0,000 | +0,000 | +0,000 | +0,000 | +0,000 |
| ETTOMETRICHE | 0 | 1 | 2 | 3 | 4 | 5 | 6 | 7 | 8 | 9 | 10 | 11 | 12 | 13 | | | | | | | | | | | | | |

TRATTO 2.2


- QUOTA TERRENO
- QUOTA PROGETTO
- SCAVO
- RIPORTO

75
70
65
60
55
50

75
70
65
60
55
50

SCALA QUOTE 1:500
SCALA DISTANZE 1:2000

QT.RIF. 0,000

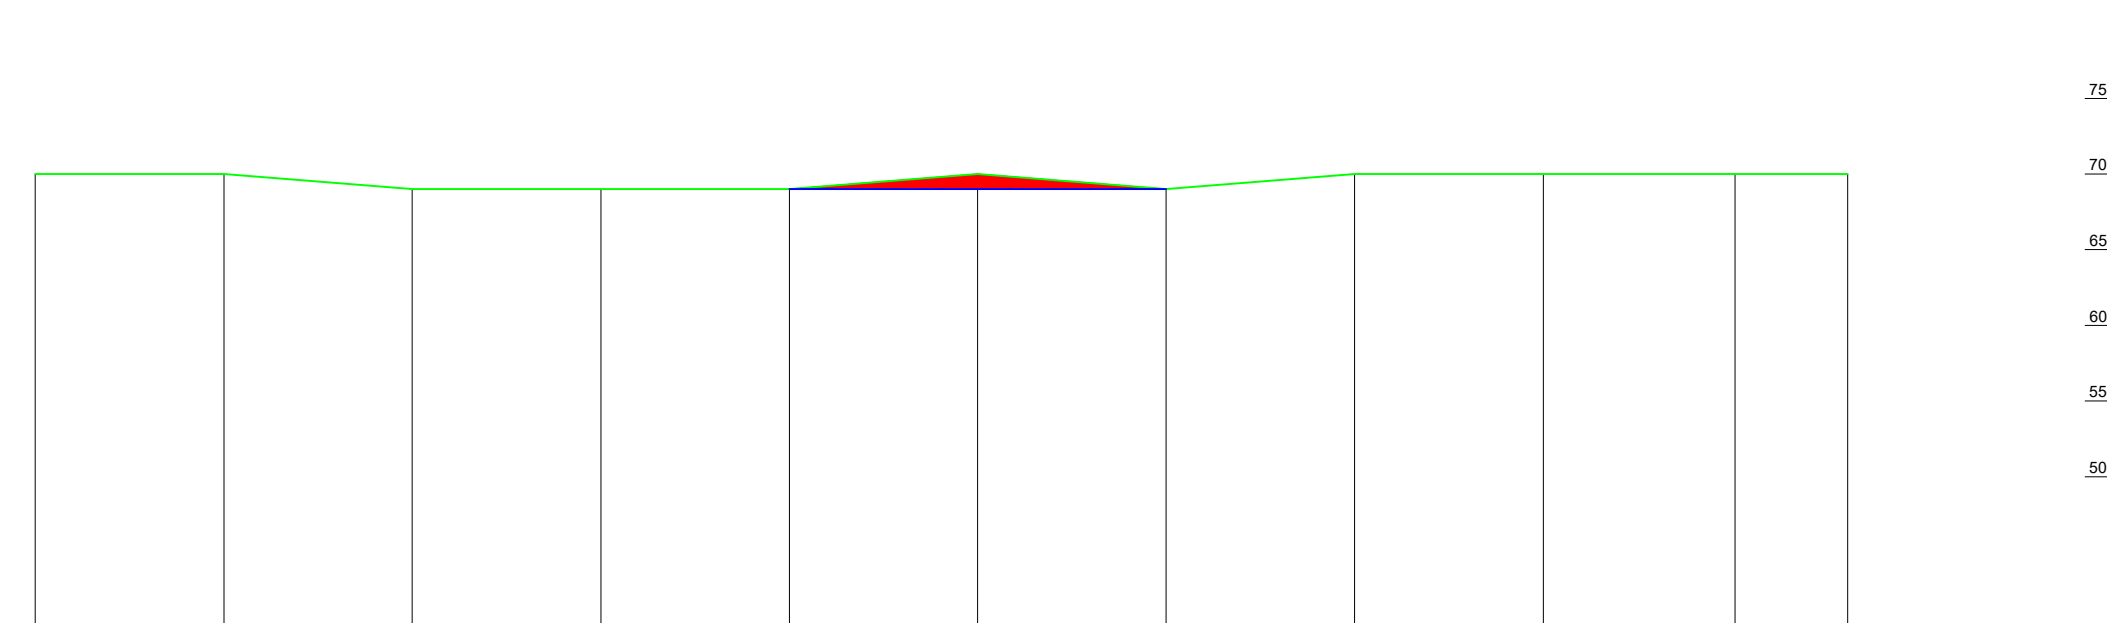

| | | | | | | | | | | | | |
|----------------------|--------|--------|---------|---------|---------|---------|---------|---------|---------|---------|---------|---------|
| NUMERO SEZIONI | 1 | 2 | 3 | 4 | 5 | 6 | 7 | 8 | 9 | 10 | 11 | 12 |
| DISTANZE PARZIALI | | 50,000 | 50,000 | 50,000 | 50,000 | 50,000 | 50,000 | 50,000 | 50,000 | 50,000 | 30,000 | 20,000 |
| DISTANZE PROGRESSIVE | 0,000 | 50,000 | 100,000 | 150,000 | 200,000 | 250,000 | 300,000 | 350,000 | 400,000 | 450,000 | 480,000 | 500,000 |
| QUOTE TERRENO | 70,000 | 70,000 | 69,000 | 69,000 | 69,000 | 70,000 | 69,000 | 70,000 | 70,000 | 70,000 | 70,000 | 70,000 |
| QUOTE PROGETTO | 70,000 | 70,000 | 69,000 | 69,000 | 69,000 | 69,000 | 69,000 | 70,000 | 70,000 | 70,000 | 70,000 | 70,000 |
| DIFFERENZA DI QUOTA | +0,000 | +0,000 | +0,000 | +0,000 | +0,000 | -1,000 | +0,000 | +0,000 | +0,000 | +0,000 | +0,000 | +0,000 |
| ETTOMETRICHE | 0 | 1 | 2 | 3 | 4 | 5 | | | | | | |

TRATTO 3


- QUOTA TERRENO
- QUOTA PROGETTO
- SCAVO
- RIPORTO

75
70
65
60
55
50

75
70
65
60
55
50

SCALA QUOTE 1:500
SCALA DISTANZE 1:2000

QT.RIF. 0,000

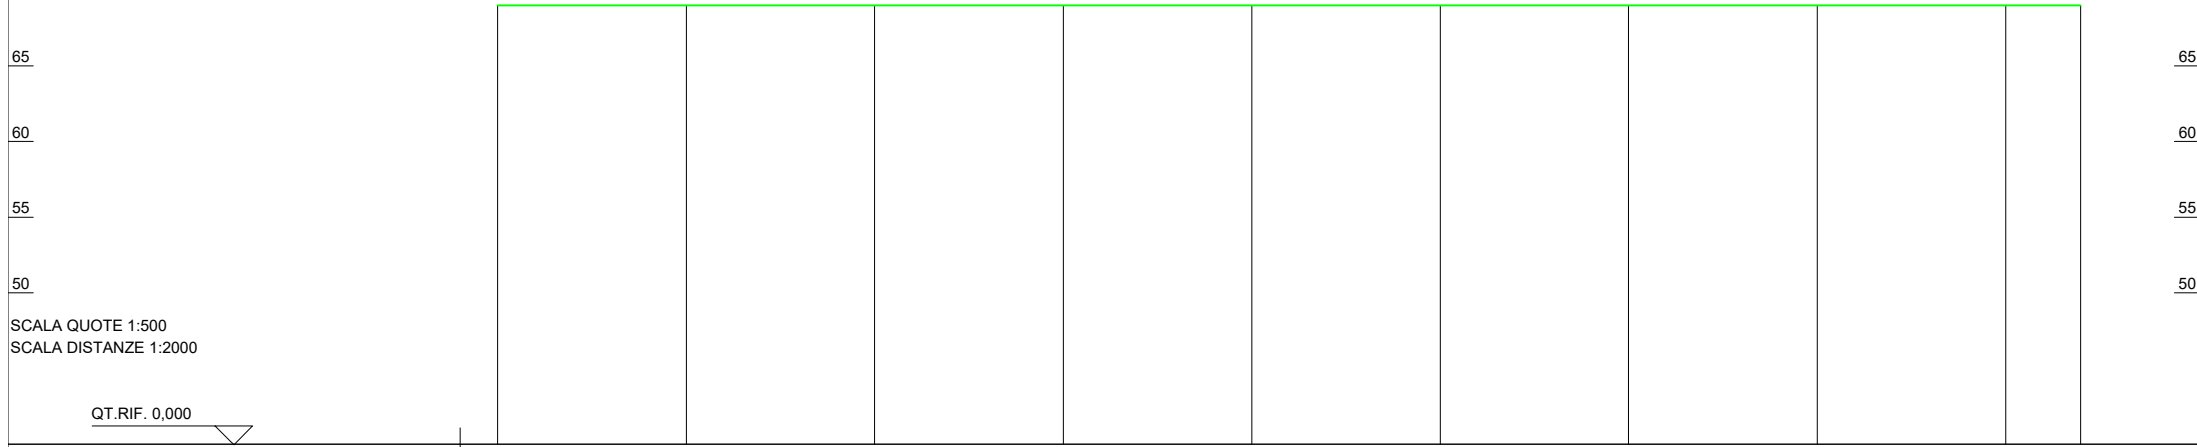

| NUMERO SEZIONI | 1 | 2 | 3 | 4 | 5 | 6 | 7 | 8 | 9 | 10 |
|----------------------|--------|--------|---------|---------|---------|---------|---------|---------|---------|---------|
| ETTOMETRICHE | | | | | | | | | | |

TRATTO 4