

- LEGENDA**
- WTG IN PROGETTO
 - CAVIDOTTI MT
 - PIAZZOLA TEMPORANEA IN PROGETTO
 - PIAZZOLA DEFINITIVA IN PROGETTO
 - STRADE IN PROGETTO
 - WTG ESISTENTI DA DISMETTERE

Coordinate WTG esistenti			Coordinate WTG in progetto		
ID	E [m]	N [m]	ID	E [m]	N [m]
G-01	433766	4179956	G-01	433594.19	4179907.2
G-02	433854	4179818	G-02	434083.97	4179721.41
G-03	433999	4179775	G-03	434593.48	4179671.89
G-04	434147	4179745	G-04	435122.20	4179478.91
G-05	434096	4179555	G-05	435621.29	4179298.34
G-06	433978	4179444	G-06	436058.41	4178560.41
G-07	434297	4179757	G-07	436021.03	4178557.52
G-08	434496	4179674			
G-09	434660	4179653			
G-10	434853	4179644			
G-11	435935	4178768			
G-12	435912	4179591			
G-13	435123	4179480			
G-14	435239	4179359			
G-15	435380	4179301			
G-16	435616	4179336			
G-17	435765	4179307			
G-18	435966	4179270			
G-19	436141	4179305			
G-20	436313	4179266			
G-21	436447	4179197			
G-22	436569	4179109			
G-23	436702	4179067			
G-24	436845	4179055			
G-25	436989	4179044			
G-26	435495	4179202			
G-27	435604	4179077			
G-28	435699	4178962			
G-29	435844	4178892			
G-30	436125	4178625			
G-31	435892	4178506			
G-32	436096	4178471			

Coordinate Sottostazione utente		
ID	E [m]	N [m]
G-12	435912	4179591
G-13	435123	4179480
G-14	435239	4179359
G-15	435380	4179301
G-16	435616	4179336
G-17	435765	4179307
G-18	435966	4179270
G-19	436141	4179305
G-20	436313	4179266
G-21	436447	4179197
G-22	436569	4179109
G-23	436702	4179067
G-24	436845	4179055
G-25	436989	4179044
G-26	435495	4179202
G-27	435604	4179077
G-28	435699	4178962
G-29	435844	4178892
G-30	436125	4178625
G-31	435892	4178506
G-32	436096	4178471

Coordinate Cabina primaria		
ID	E [m]	N [m]
CP	432787.49	4180551.64

STATO DI FATTO						Stato di progetto					
# WTG	COMUNE	FOGLIO	PARTICELLA	# WTG	COMUNE	FOGLIO	PARTICELLA	ID	Comune	Foglio	Particella
GA-01	Gangi	51	358	GA-17	Gangi	64	34	G-01	Gangi	51	353
GA-02	Gangi	51	357	GA-18	Gangi	64	35	G-02	Gangi	51	14
GA-03	Gangi	51	363	GA-19	Gangi	64	36	G-03	Gangi	51	353
GA-04	Gangi	51	356	GA-20	Gangi	64	37	G-04	Gangi	51	359
GA-05	Gangi	63	7	GA-21	Gangi	64	38	G-05	Gangi	64	32
GA-06	Gangi	63	6	GA-22	Gangi	64	39	G-06	Gangi	64	32
GA-07	Gangi	51	355	GA-23	Gangi	64	40	G-07	Gangi	64	32
GA-08	Gangi	51	364	GA-24	Gangi	64	41	SSU	Gangi	51	365
GA-09	Gangi	51	354	GA-25	Gangi	64	42	CP	Gangi	51	366
GA-10	Gangi	55	17	GA-26	Gangi	64	17				
GA-11	Gangi	64	13	GA-27	Gangi	64	18				
GA-12	Gangi	55	18	GA-28	Gangi	63	9				
GA-13	Gangi	51	359	GA-29	Gangi	64	45				
GA-14	Gangi	63	8	GA-30	Gangi	64	43				
GA-15	Gangi	64	16	GA-31	Gangi	64	14				
GA-16	Gangi	64	33	GA-32	Gangi	64	44				

00	23.03.2022	PRIMA EMISSIONE	G. Alfano	G. Alfano	P. Polelli
REV.	DATE	DESCRIPTION	PREPARED	CHECKED	APPROVED
PROJECT: INTEGRALE RICOSTRUZIONE DELL'IMPIANTO EOLICO DI GANGI					
FILE NAME: GRE.EEC.D.73.IT.W.09317.00.024.00 - INQUADRAMENTO GENERALE SU CATASTALE					
CLASSIFICATION: PUBLIC		FORMAT: A0	SCALE: 1:2000	PLOT SCALE: 1:1	SHEET: 1 di 3
UTILIZATION SCOPE: BASIC DESIGN			TITLE: INQUADRAMENTO GENERALE SU CATASTALE		
EGP VALIDATION					
VALIDATED BY:	L. Laciòano		GROUP:	FUNCTION:	TYPE:
VERIFIED BY:	L. Laciòano		COUNTRY:	TEC:	PLANT:
COLLABORATORS:	GRE.EEC.D.73.IT.W.09317.00.024.00		SYSTEM:	PROGRESSIVE:	REVISION:

Comune di Gangi
Foglio 63

Comune di Gangi
3
Foglio 64


Comune di Gangi
Foglio 55

Comune di Gangi
Foglio 51

Comune di Gangi
Foglio 55

Comune di Gangi
Foglio 55

Comune di Gangi
Foglio 63

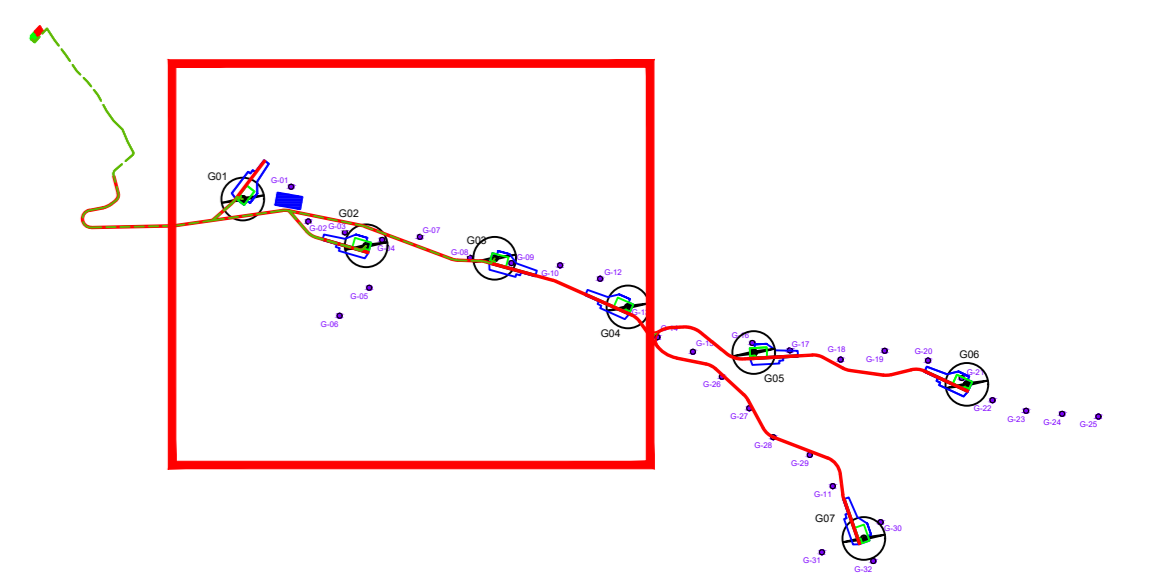

LEGENDA

- WTG IN PROGETTO
- CAVIODOTTI MT
- PIAZZOLA TEMPORANEA IN PROGETTO
- PIAZZOLA DEFINITIVA IN PROGETTO
- STRADE IN PROGETTO
- WTG ESISTENTI DA DISMETTERE

Coordinate WTG esistenti			Coordinate WTG in progetto		
ID	E [m]	N [m]	ID	E [m]	N [m]
G-01	433766	4179956	G-01	433594.19	4179907.2
G-02	433854	4179818	G-02	434083.97	4179721.41
G-03	433999	4179775	G-03	434593.48	4179671.89
G-04	434147	4179745	G-04	435122.20	4179478.91
G-05	434096	4179555	G-05	435621.29	4179298.34
G-06	433978	4179444	G-06	436058.41	4178560.41
G-07	434297	4179757	G-07	436021.03	4178557.52
G-08	434496	4179674			
G-09	434660	4179653			
G-10	434853	4179644			
G-11	435935	4178768			
G-12	435912	4179591			
G-13	435123	4179480			
G-14	435239	4179359			
G-15	435380	4179301			
G-16	435616	4179336			
G-17	435765	4179307			
G-18	435966	4179270			
G-19	436141	4179305			
G-20	436313	4179266			
G-21	436447	4179197			
G-22	436569	4179109			
G-23	436702	4179067			
G-24	436845	4179055			
G-25	436989	4179044			
G-26	435495	4179202			
G-27	435604	4179077			
G-28	435699	4178962			
G-29	435844	4178892			
G-30	436125	4178625			
G-31	435892	4178506			
G-32	436096	4178471			

Coordinate Sottostazione utente		
ID	E [m]	N [m]
SSU	432766.84	4180551.39

Coordinate Cabina primaria		
ID	E [m]	N [m]
CP	432787.49	4180571.64

G01

G-01

G02

G-02 G-03

G-07

G03

G-08

G-09

G-10

G-12

G04


G-13

G-05

G-06

STATO DI FATTO						Stato di progetto					
# WTG	COMUNE	FOGLIO	PARTICELLA	# WTG	COMUNE	FOGLIO	PARTICELLA	ID	Comune	Foglio	Particella
GA-01	Gangi	51	358	GA-17	Gangi	64	34	G-01	Gangi	51	353
GA-02	Gangi	51	357	GA-18	Gangi	64	35	G-02	Gangi	51	14
GA-03	Gangi	51	363	GA-19	Gangi	64	36	G-03	Gangi	51	353
GA-04	Gangi	51	356	GA-20	Gangi	64	37	G-04	Gangi	51	359
GA-05	Gangi	63	7	GA-21	Gangi	64	38	G-05	Gangi	64	32
GA-06	Gangi	63	6	GA-22	Gangi	64	39	G-06	Gangi	64	32
GA-07	Gangi	51	355	GA-23	Gangi	64	40	G-07	Gangi	64	32
GA-08	Gangi	51	364	GA-24	Gangi	64	41	SSU	Gangi	51	365
GA-09	Gangi	51	354	GA-25	Gangi	64	42	CP	Gangi	51	366
GA-10	Gangi	55	17	GA-26	Gangi	64	17				
GA-11	Gangi	64	13	GA-27	Gangi	64	18				
GA-12	Gangi	55	18	GA-28	Gangi	63	9				
GA-13	Gangi	51	359	GA-29	Gangi	64	45				
GA-14	Gangi	63	8	GA-30	Gangi	64	43				
GA-15	Gangi	64	16	GA-31	Gangi	64	14				
GA-16	Gangi	64	33	GA-32	Gangi	64	44				

00	23.03.2022	PRIMA EMISSIONE	G. Alfano	G. Alfano	P. Polelli
REV.	DATE	DESCRIPTION	PREPARED	CHECKED	APPROVED
PROJECT: INTEGRALE RICOSTRUZIONE DELL'IMPIANTO EOLICO DI GANGI					
FILE NAME: GRE.EEC.D.73.IT.W.09317.00.024.00 - INQUADRAMENTO GENERALE SU CATASTALE					
CLASSIFICATION: PUBLIC		FORMAT: A0	SCALE: 1:2000	PLOT SCALE: 1:1	SHEET: 2 di 3
UTILIZATION SCOPE: BASIC DESIGN			TITLE: INQUADRAMENTO GENERALE SU CATASTALE		
EGP VALIDATION					
VALIDATED BY:	L. Laciòano		EGP CODE:		
VERIFIED BY:	L. Laciòano		GROUP:	FUNCTION:	TYPE:
COLLABORATORS:	GRE.EEC.D.73.IT.W.09317.00.024.00		COUNTRY:	PLANT:	SYSTEM:
PROGRESSIVE: REVISION:					

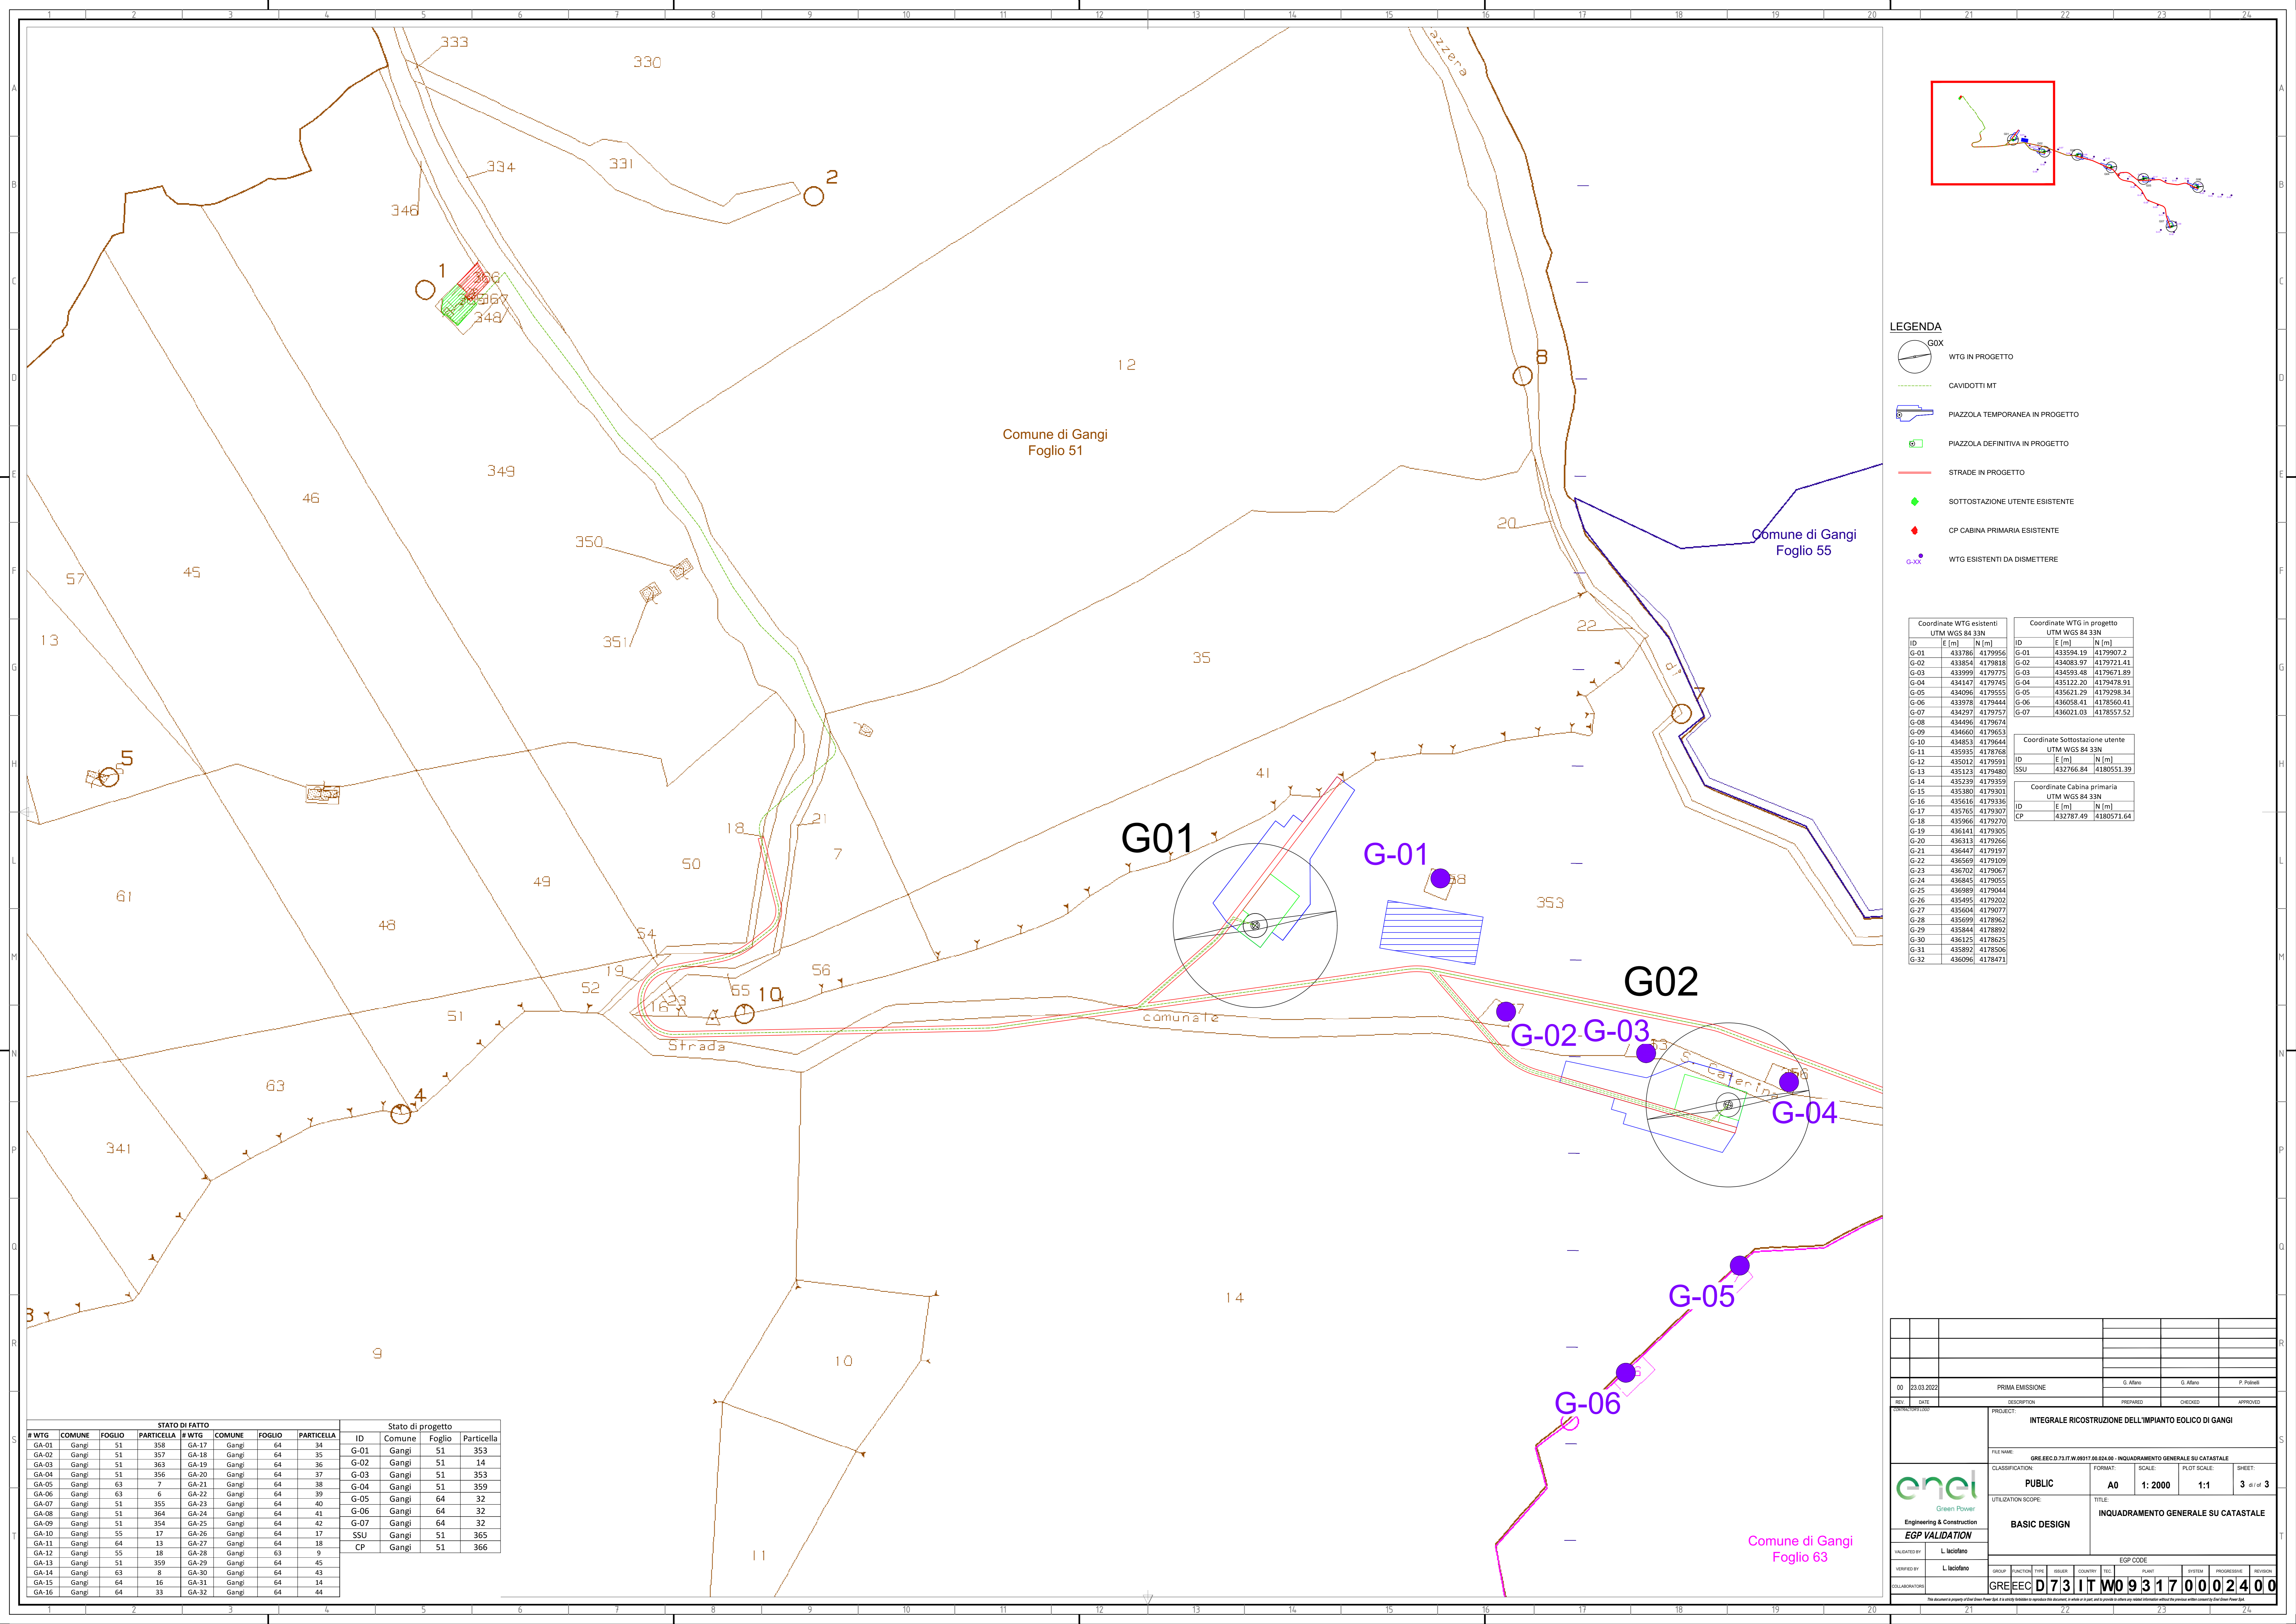

- LEGENDA**
- WTG IN PROGETTO
 - CAVIODOTTI MT
 - PIAZZOLA TEMPORANEA IN PROGETTO
 - PIAZZOLA DEFINITIVA IN PROGETTO
 - STRADE IN PROGETTO
 - SOTTOSTAZIONE UTENTE ESISTENTE
 - CP CABINA PRIMARIA ESISTENTE
 - WTG ESISTENTI DA DISMETTERE

Coordinate WTG esistenti UTM WGS 84 33N			Coordinate WTG in progetto UTM WGS 84 33N		
ID	E [m]	N [m]	ID	E [m]	N [m]
G-01	433766	4179956	G-01	433594.19	4179907.2
G-02	433854	4179818	G-02	434083.97	4179721.41
G-03	433999	4179775	G-03	434593.48	4179671.89
G-04	434147	4179745	G-04	435122.20	4179478.91
G-05	434296	4179555	G-05	435621.29	4179298.34
G-06	433978	4179444	G-06	436058.41	4178560.41
G-07	434297	4179757	G-07	436021.03	4178557.52
G-08	434496	4179674			
G-09	434660	4179653			
G-10	434853	4179644			
G-11	435035	4179768			
G-12	435012	4179591			
G-13	435123	4179480			
G-14	435239	4179359			
G-15	435380	4179301			
G-16	435616	4179336			
G-17	435765	4179307			
G-18	435966	4179270			
G-19	436141	4179305			
G-20	436313	4179266			
G-21	436447	4179197			
G-22	436569	4179109			
G-23	436702	4179067			
G-24	436845	4179055			
G-25	436989	4179044			
G-26	435495	4179202			
G-27	435504	4179077			
G-28	435699	4178962			
G-29	435844	4178892			
G-30	436125	4178825			
G-31	435892	4178506			
G-32	436096	4178471			

Coordinate Sottostazione utente UTM WGS 84 33N		
ID	E [m]	N [m]
SSU	432766.84	4180551.39

Coordinate Cabina primaria UTM WGS 84 33N		
ID	E [m]	N [m]
CP	432787.49	4180551.64

STATO DI FATTO						Stato di progetto					
# WTG	COMUNE	FOGLIO	PARTICELLA	# WTG	COMUNE	FOGLIO	PARTICELLA	ID	Comune	Foglio	Particella
GA-01	Gangi	51	358	GA-17	Gangi	64	34	G-01	Gangi	51	353
GA-02	Gangi	51	357	GA-18	Gangi	64	35	G-02	Gangi	51	14
GA-03	Gangi	51	363	GA-19	Gangi	64	36	G-03	Gangi	51	353
GA-04	Gangi	51	356	GA-20	Gangi	64	37	G-04	Gangi	51	359
GA-05	Gangi	63	7	GA-21	Gangi	64	38	G-05	Gangi	64	32
GA-06	Gangi	63	6	GA-22	Gangi	64	39	G-06	Gangi	64	32
GA-07	Gangi	51	355	GA-23	Gangi	64	40	G-07	Gangi	64	32
GA-08	Gangi	51	364	GA-24	Gangi	64	41	SSU	Gangi	51	365
GA-09	Gangi	51	354	GA-25	Gangi	64	42	CP	Gangi	51	366
GA-10	Gangi	55	17	GA-26	Gangi	64	17				
GA-11	Gangi	64	13	GA-27	Gangi	64	18				
GA-12	Gangi	55	18	GA-28	Gangi	63	9				
GA-13	Gangi	51	359	GA-29	Gangi	64	45				
GA-14	Gangi	63	8	GA-30	Gangi	64	43				
GA-15	Gangi	64	16	GA-31	Gangi	64	14				
GA-16	Gangi	64	33	GA-32	Gangi	64	44				

00	23.03.2022	PRIMA EMISSIONE		G. Alfano	G. Alfano	P. Polelli
REV.	DATE	DESCRIPTION	PREPARED	CHECKED	APPROVED	
PROJECT: INTEGRALE RICOSTRUZIONE DELL'IMPIANTO EOLICO DI GANGI						
FILE NAME: GRE.EEC.D.73.IT.W.09317.00.024.00 - INQUADRAMENTO GENERALE SU CATASTALE						
CLASSIFICATION: PUBLIC		FORMAT: A0	SCALE: 1:2000	PLOT SCALE: 1:1	SHEET: 3 di 3	
UTILIZATION SCOPE: BASIC DESIGN			TITLE: INQUADRAMENTO GENERALE SU CATASTALE			
EGP VALIDATION						
VALIDATED BY: L. Lacianno	GROUP: Lacianno	FUNCTION: PROJECT MANAGER	COUNTRY: IT	EGP CODE:		
VERIFIED BY: L. Lacianno	GROUP: Lacianno	FUNCTION: PROJECT MANAGER	COUNTRY: IT	EGP CODE:		
GRE.EEC.D.73.IT.W.09317.00.024.00						