



G01  
Sez. 1  
Progr.: 0+005.60  
Scala : 1:200  
Q.Rif. : 1180.00

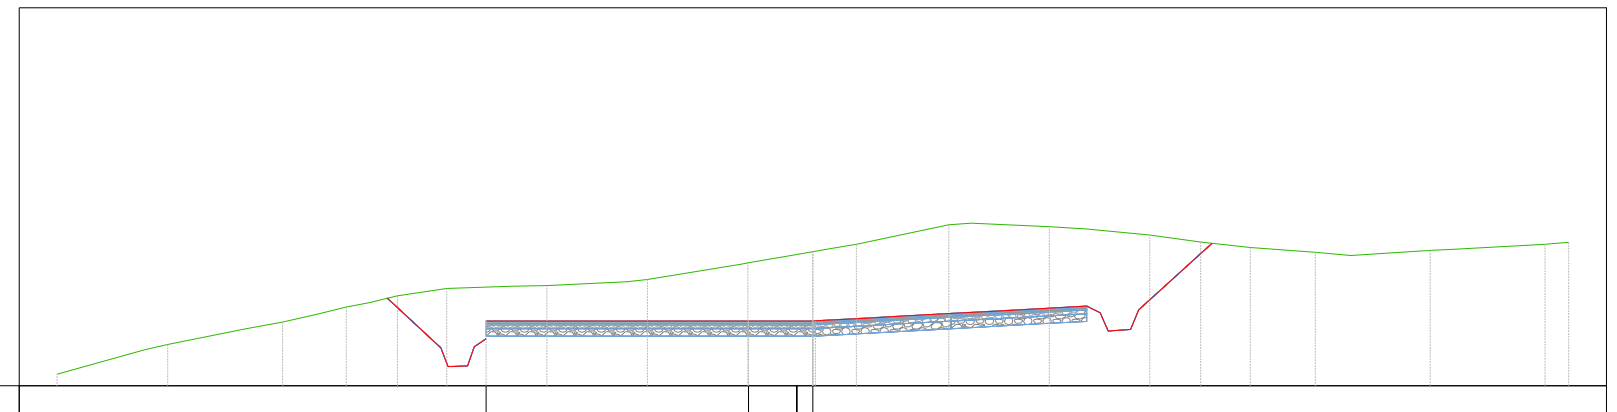


DISTANZE PARZIALI PROGETTO			6.94	1.28	0.42
PROGRESSIVE PROGETTO		0.00	-1.71	0.00	0.00
QUOTE PROGETTO		1182.71	1182.71	1182.71	1182.71
QUOTE TERRENO	1182.81	1182.96	1183.51	1184.09	1184.69
DIFFERENZA QUOTE		-0.09	-0.80	-0.98	-1.98

G01  
Sez. 2  
Progr.: 0+050.00  
Scala : 1:200  
Q.Rif. : 1180.00

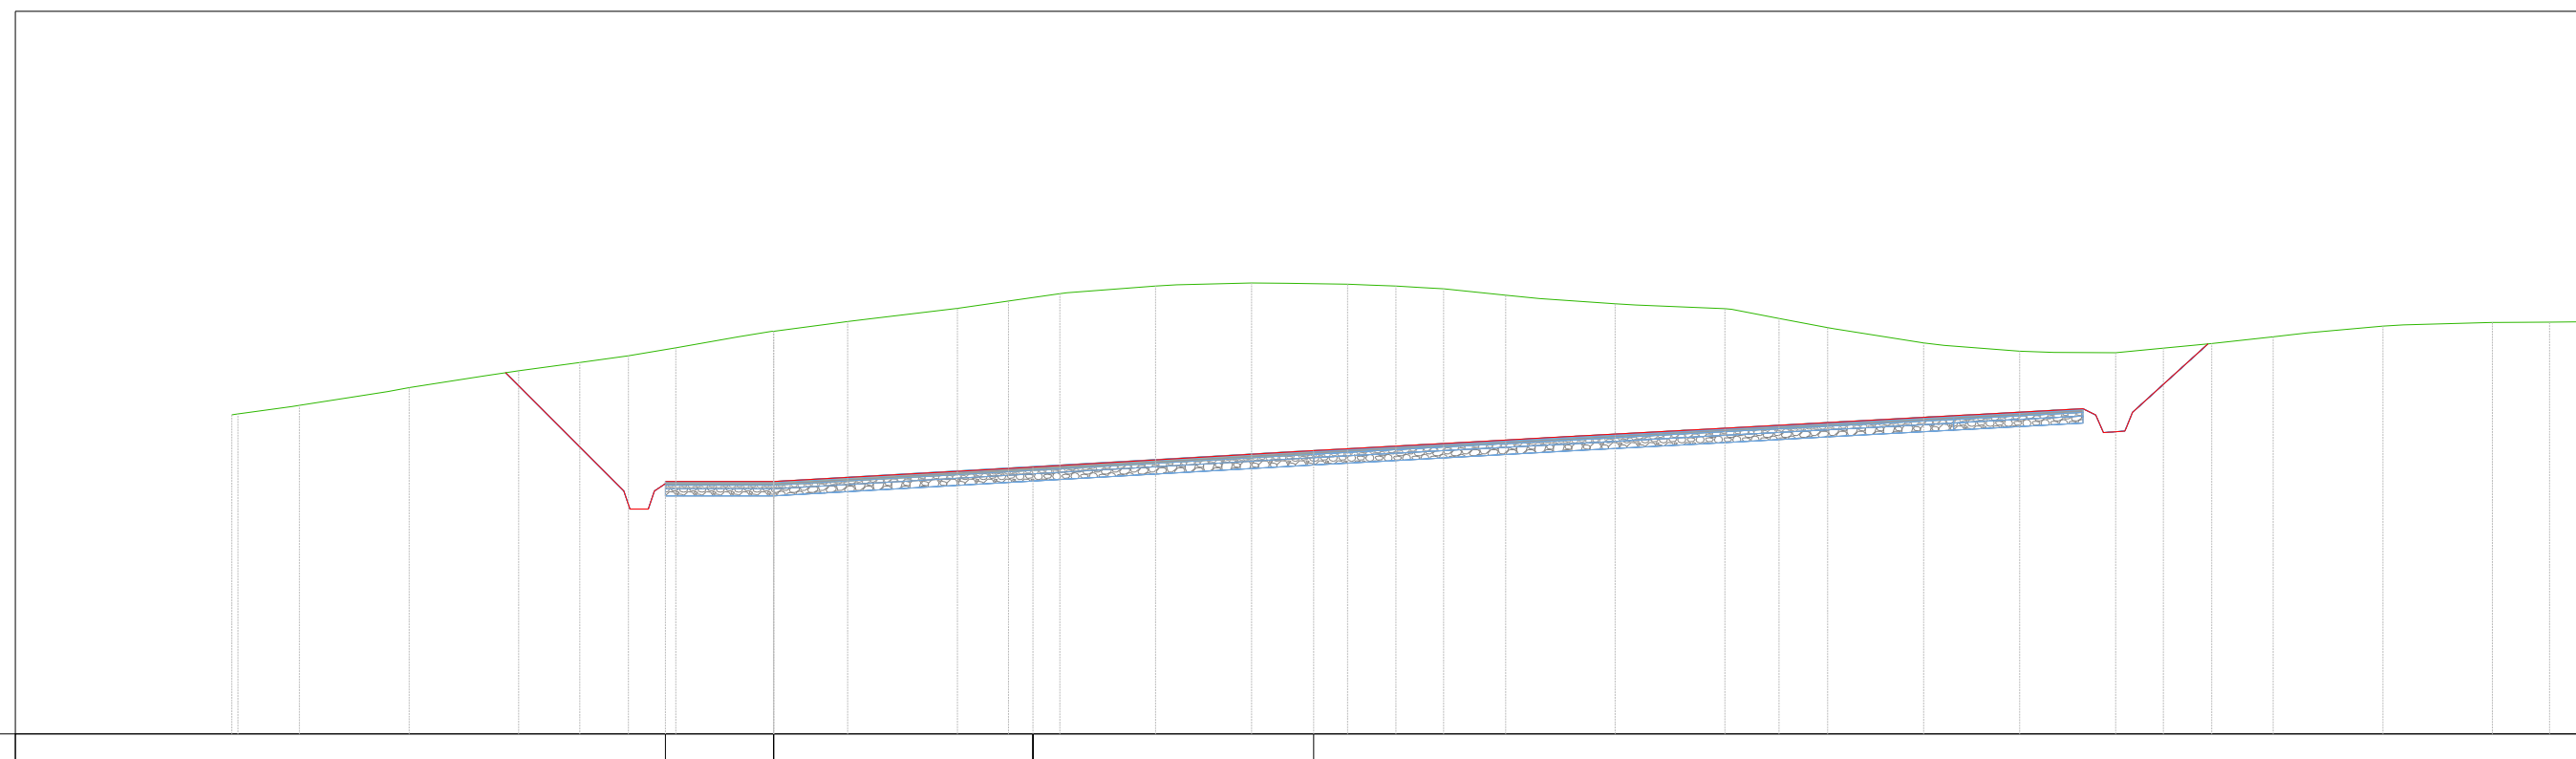


DISTANZE PARZIALI PROGETTO		1.00	7.18	7.77	
PROGRESSIVE PROGETTO		-3.00	0.00	7.18	14.85

G01  
Sez. 3  
Progr.: 0+075.00  
Scala : 1:200  
Q.Rif. : 1180.00

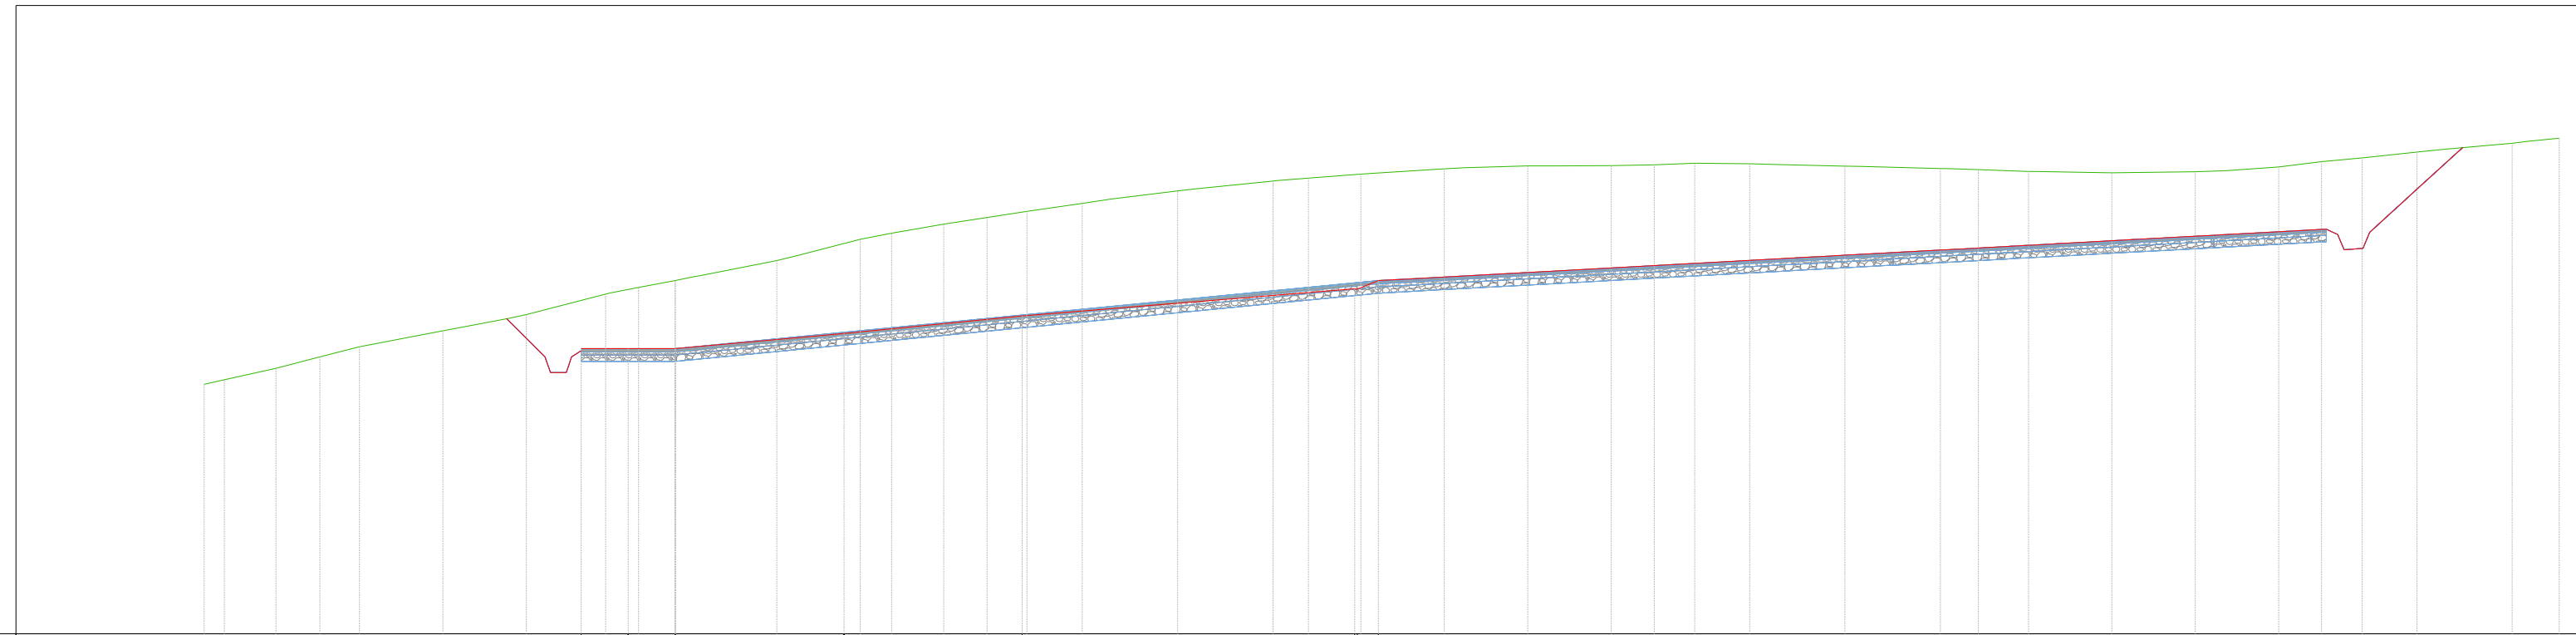

DISTANZE PARZIALI PROGETTO		1.50	1.50	5.58	5.67	10.59	10.77
PROGRESSIVE PROGETTO		-3.00	-1.50	0.00	5.58	11.00	21.64

G01  
Sez. 4  
Progr.: 0+114.00  
Scala : 1:200  
Q.Rif. : 1180.00

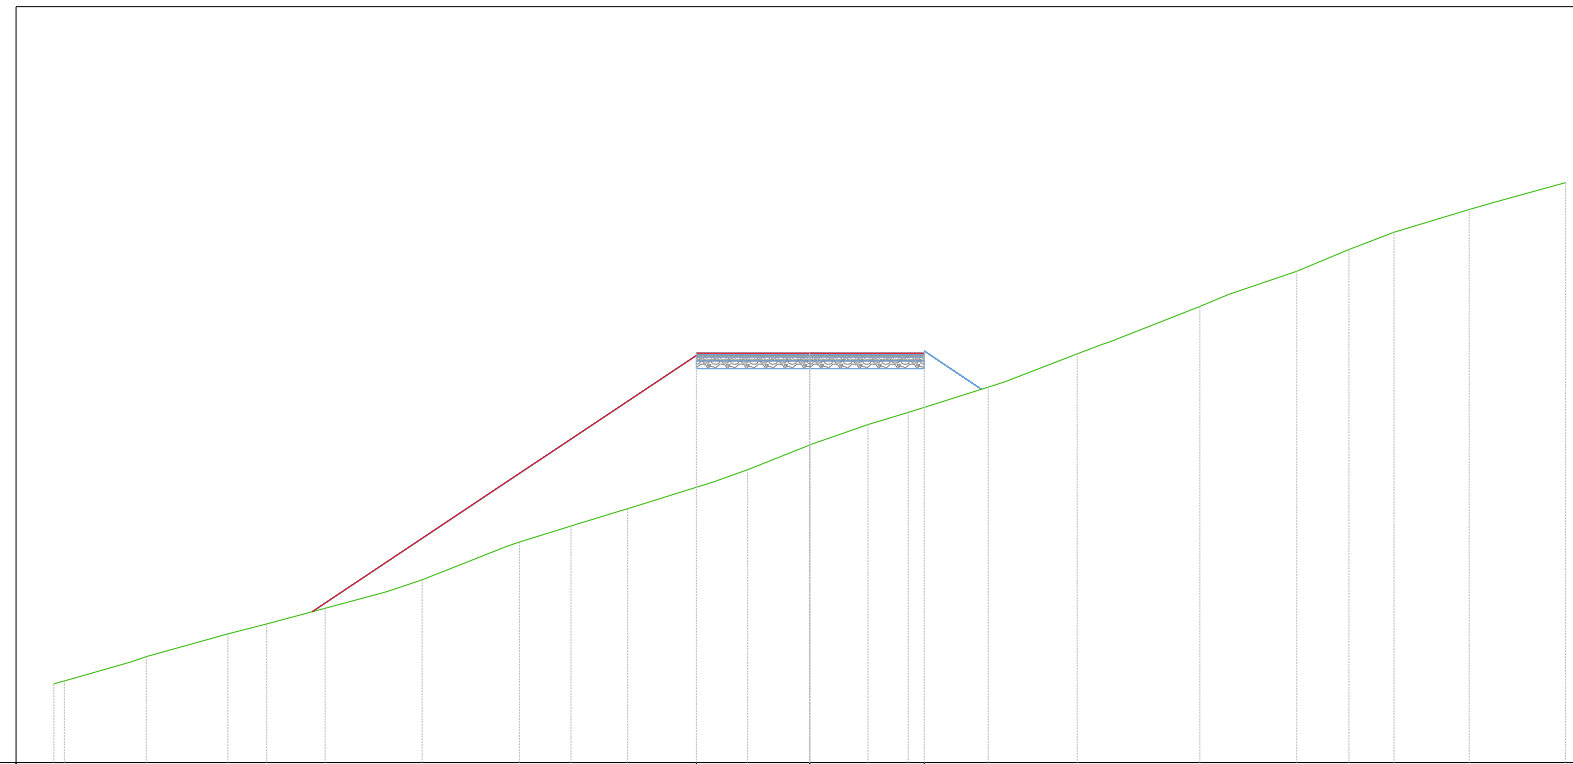

DISTANZE PARZIALI PROGETTO		1.00	3.03	
PROGRESSIVE PROGETTO		-3.00	0.00	

01	05/08/2022	Seconda Emissione	G. Alfano	G. Alfano	P. Palmieri
00	06/04/2022	Prima emissione	M. Maselli	G. Alfano	L. Lanzetta

REV.	DATE	DESCRIPTION	PREPARED	CHECKED	APPROVED
------	------	-------------	----------	---------	----------

PROJECT:	INTEGRALE RICOSTRUZIONE DELL'IMPIANTO EOLICO DI GANGI				
FILE NAME:	GRE.EEC.D.99.IT.W.09317.12.008.01 - Sezioni trasversali della viabilità				
CLASSIFICATION:	PUBLIC	FORMAT:	A0	SCALE:	1:200
UTILIZATION SCOPE:	BASIC DESIGN	TITLE:	Sezioni trasversali della viabilità		
VERIFIED BY:	L. Lucifora	GROUP:	FUNCTION:	TYPE:	ISSUER:
VERIFIED BY:	G. Papa	GROUP:	FUNCTION:	TYPE:	ISSUER:
COLLABORATION:	GRE.EEC.D.99.IT.W.09317.12.008.01				















































