











LEGENDA

-  Recinzione
-  Fascia arborea
-  Strade perimetrali e interne
-  Tracker
-  Ulivo previsto da progetto
-  Ulivo da mantenere
-  Ulivo da espiantare (148 ulivi)
-  Ulivo da reimpiantare (148 ulivi)
-  Salvia, Rosmarino, Teucrium, Timo, Lentisco, Mirto, Alloro, Corbezzolo, Ginestra di Spagna
-  Aree destinate alle colture o destinate alla flora spontanea



REGIONE SICILIA  
COMUNI DI SALEMI, MAZARA DEL VALLO,  
SANTA NINFA E CASTELVETRANO  
IN PROVINCIA DI TRAPANI

PROPRONENTE



Absolute Energy Sicilia S.R.L. - Via Virginio Orsini, 19 - 00192 Roma

PROGETTAZIONE: Ing. Francesco Lionello



EoiPower Investments srl - Via G. Carducci, 29 - 80121 Napoli (NA) Tel. 0814243089

**PROGETTO DI UN IMPIANTO AGROVOLTAICO E OPERE CONNESSE DA REALIZZARSI IN PROVINCIA DI TRAPANI NEI COMUNI DI SALEMI, MAZARA DEL VALLO, SANTA NINFA E CASTELVETRANO, DENOMINATO "CLUSTER B"**

PROGETTO DEFINITIVO


ELABORATO INQUADRAMENTO DELLE SUPERFICI DI IMPIANTO DESTINATE AD ESPIANTE E REIMPIANTO DEGLI ULIVI

FOGLIO 1/2

SCALA 1:1.000

CODICE ELABORATO  
**CLBPD0T50-00**

REV.	DATA	DESCRIZIONE REVISIONE	REDATTO	VERIFICA	APPROVATO
00	16/05/2023	INTEGRAZIONI MIC prot.n. 6059/20/04/2023	F. LIONELLO	ABSOLUTE ENERGY SICILIA SRL	ABSOLUTE ENERGY SICILIA SRL

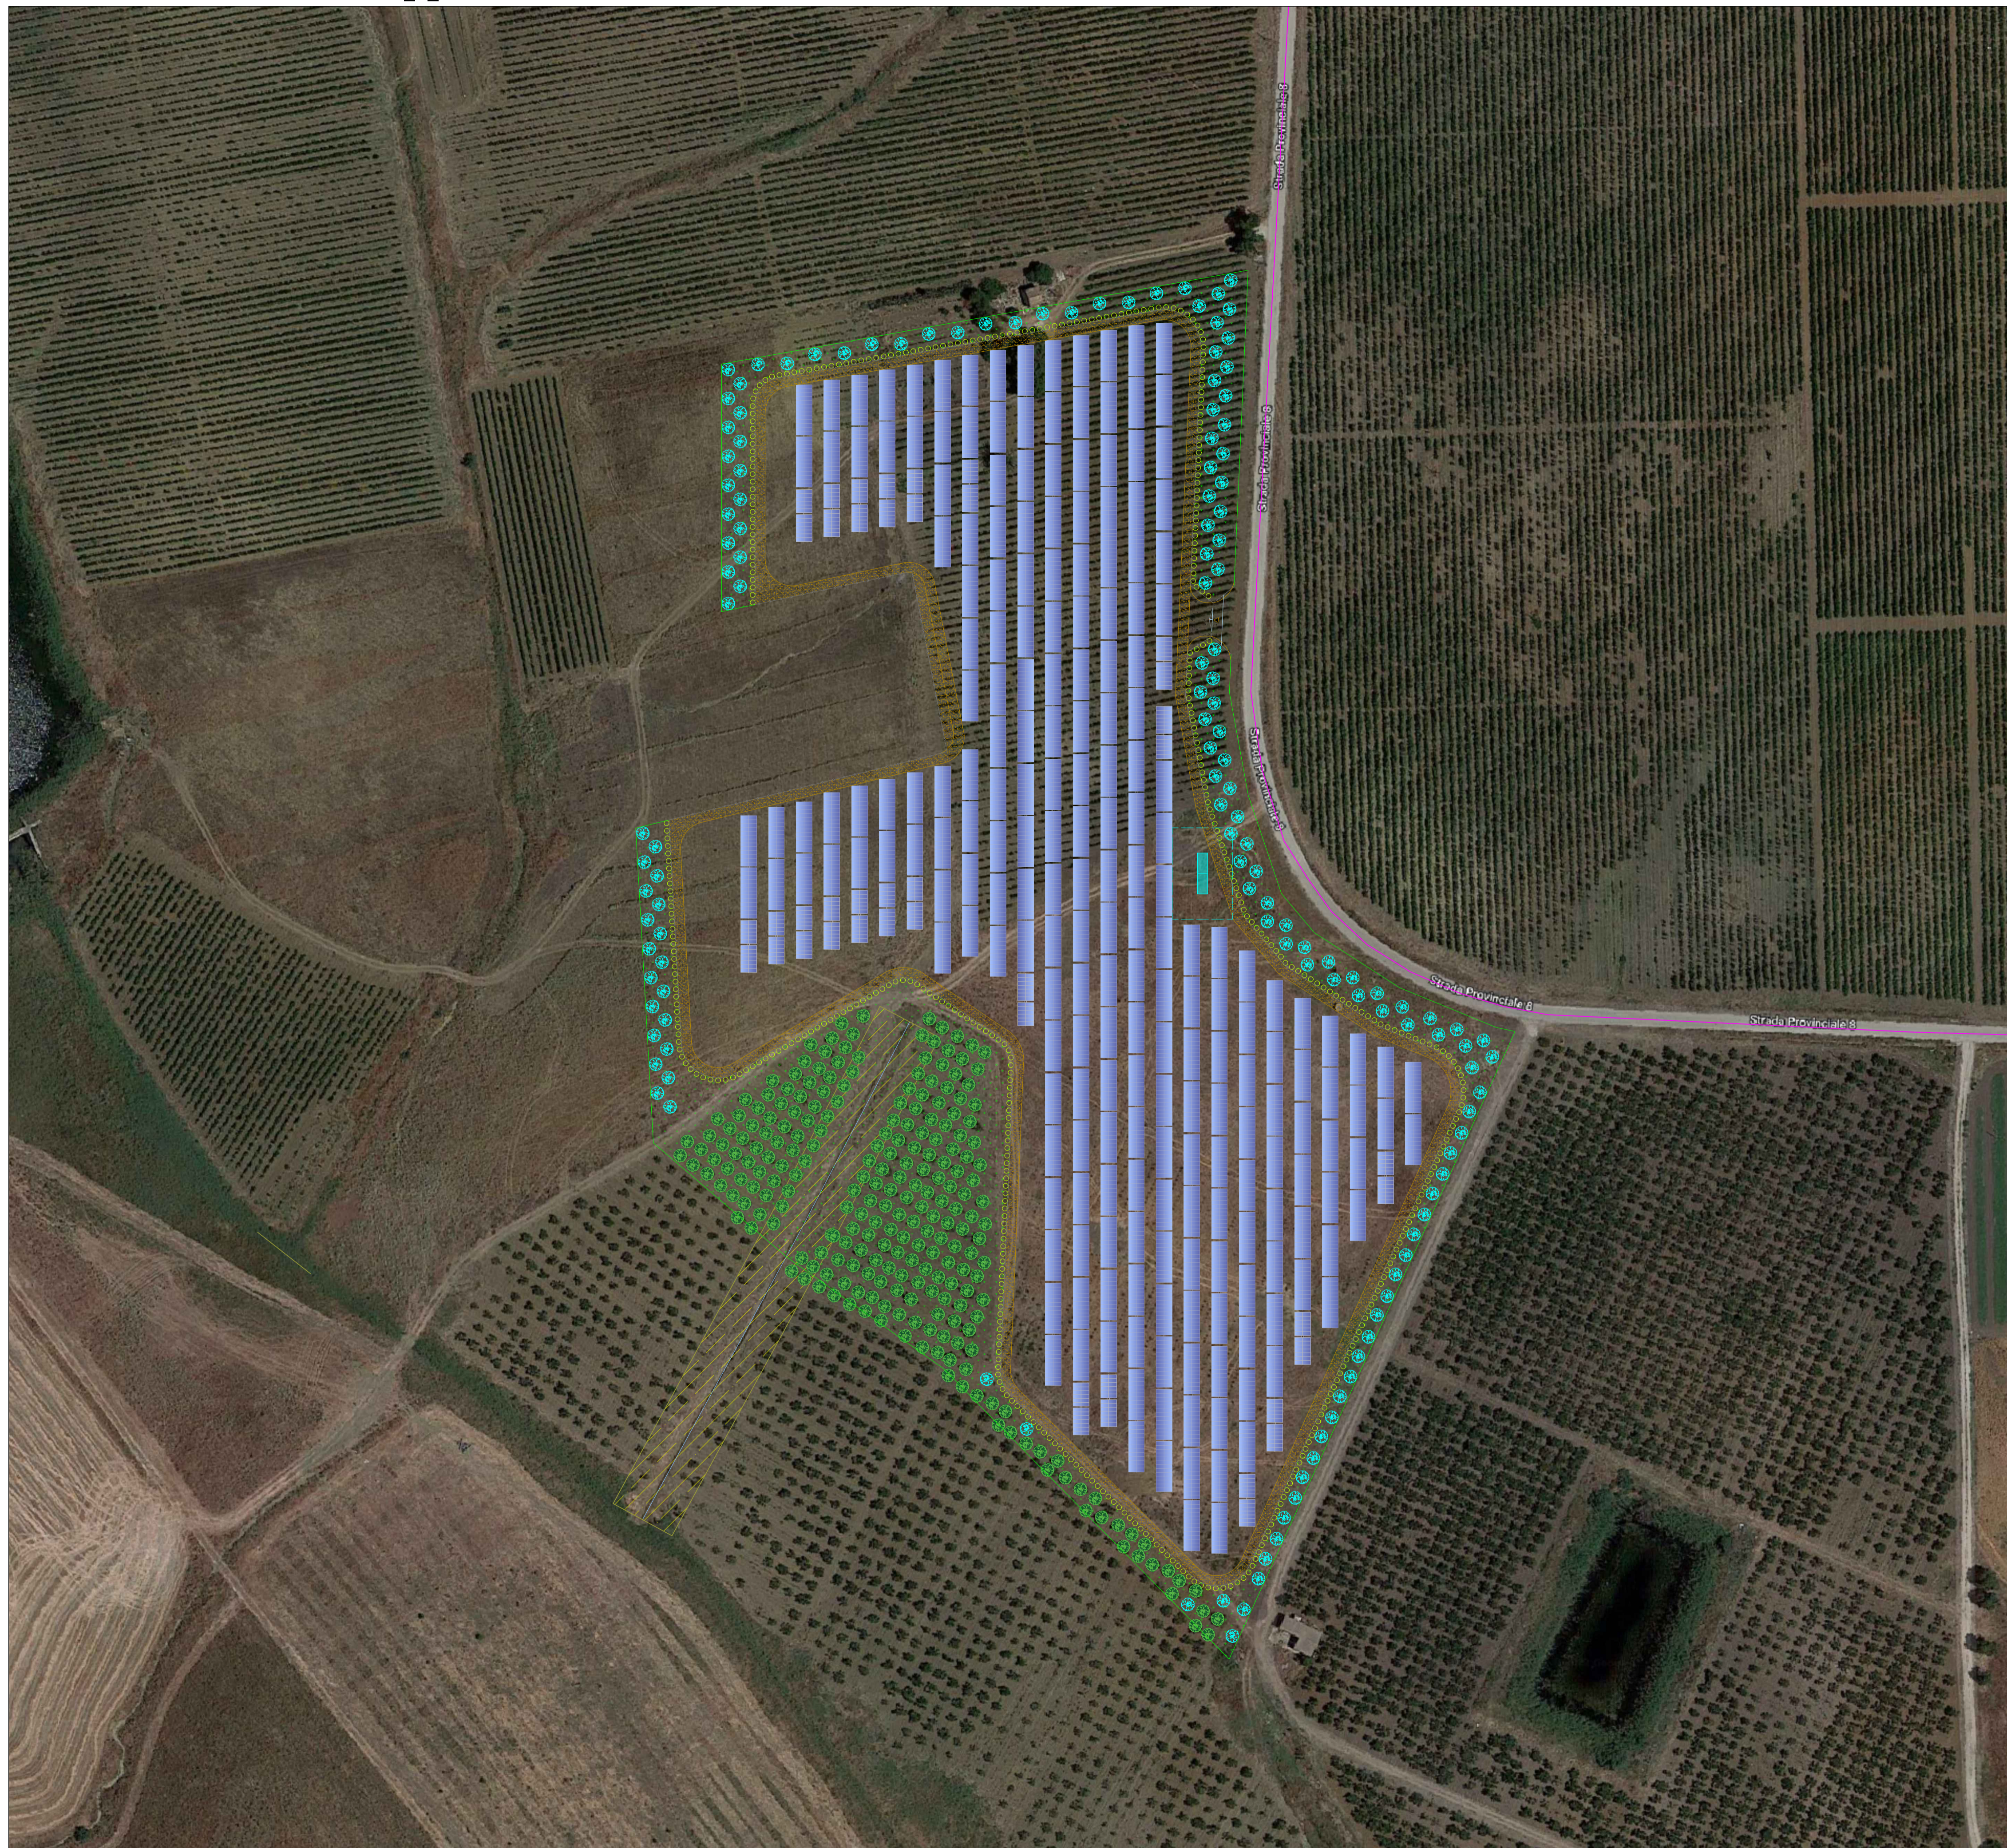

LEGENDA

- Recinzione
- Fascia arborea
- Strade perimetrali e interne
- Tracker
- Ulivo previsto da progetto
- Ulivo da mantenere (250 ulivi)
- Ulivo da espantare (non previsto)
- Ulivo da reimpiantare (non previsto)
- Salvia, Rosmarino, Teucrium, Timo, Lentisco, Mirto, Alloro, Corbezzolo, Ginestra di Spagna
- Aree destinate alle colture o destinate alla flora spontanea

REGIONE SICILIANA  
COMUNI DI SALEMI, MAZARA DEL VALLO,  
SANTA NINFA E CASTELVETRANO  
IN PROVINCIA DI TRAPANI

PROPONENTE

Absolute Energy Sicilia S.R.L. - Via Virginio Orsini, 19 - 00192 Roma

PROGETTAZIONE: Ing. Francesco Lionello

EoiPower Investments srl - Via G. Carducci, 29 - 80121 Napoli (NA) Tel. 0814243089

**PROGETTO DI UN IMPIANTO AGROVOLTAICO E OPERE CONNESSE DA REALIZZARSI IN PROVINCIA DI TRAPANI NEI COMUNI DI SALEMI, MAZARA DEL VALLO, SANTA NINFA E CASTELVETRANO, DENOMINATO "CLUSTER B"**

PROGETTO DEFINITIVO	FOGLIO 2/2	SCALA 1:1.000
ELABORATO	INQUADRAMENTO DELLE SUPERFICI DI IMPIANTO DESTINATE AD ESPANTO E REIMPIANTO DEGLI ULIVI	CODICE ELABORATO <b>CLBPDOT50-00</b>

REV.	DATA	DESCRIZIONE REVISIONE	REDATTO	VERIFICA	APPROVATO
00	16/05/2023	INTEGRAZIONI MIC prof.n. 6059 20/04/2023	F. LIONELLO	ABSOLUTE ENERGY SICILIA SRL	ABSOLUTE ENERGY SICILIA SRL