


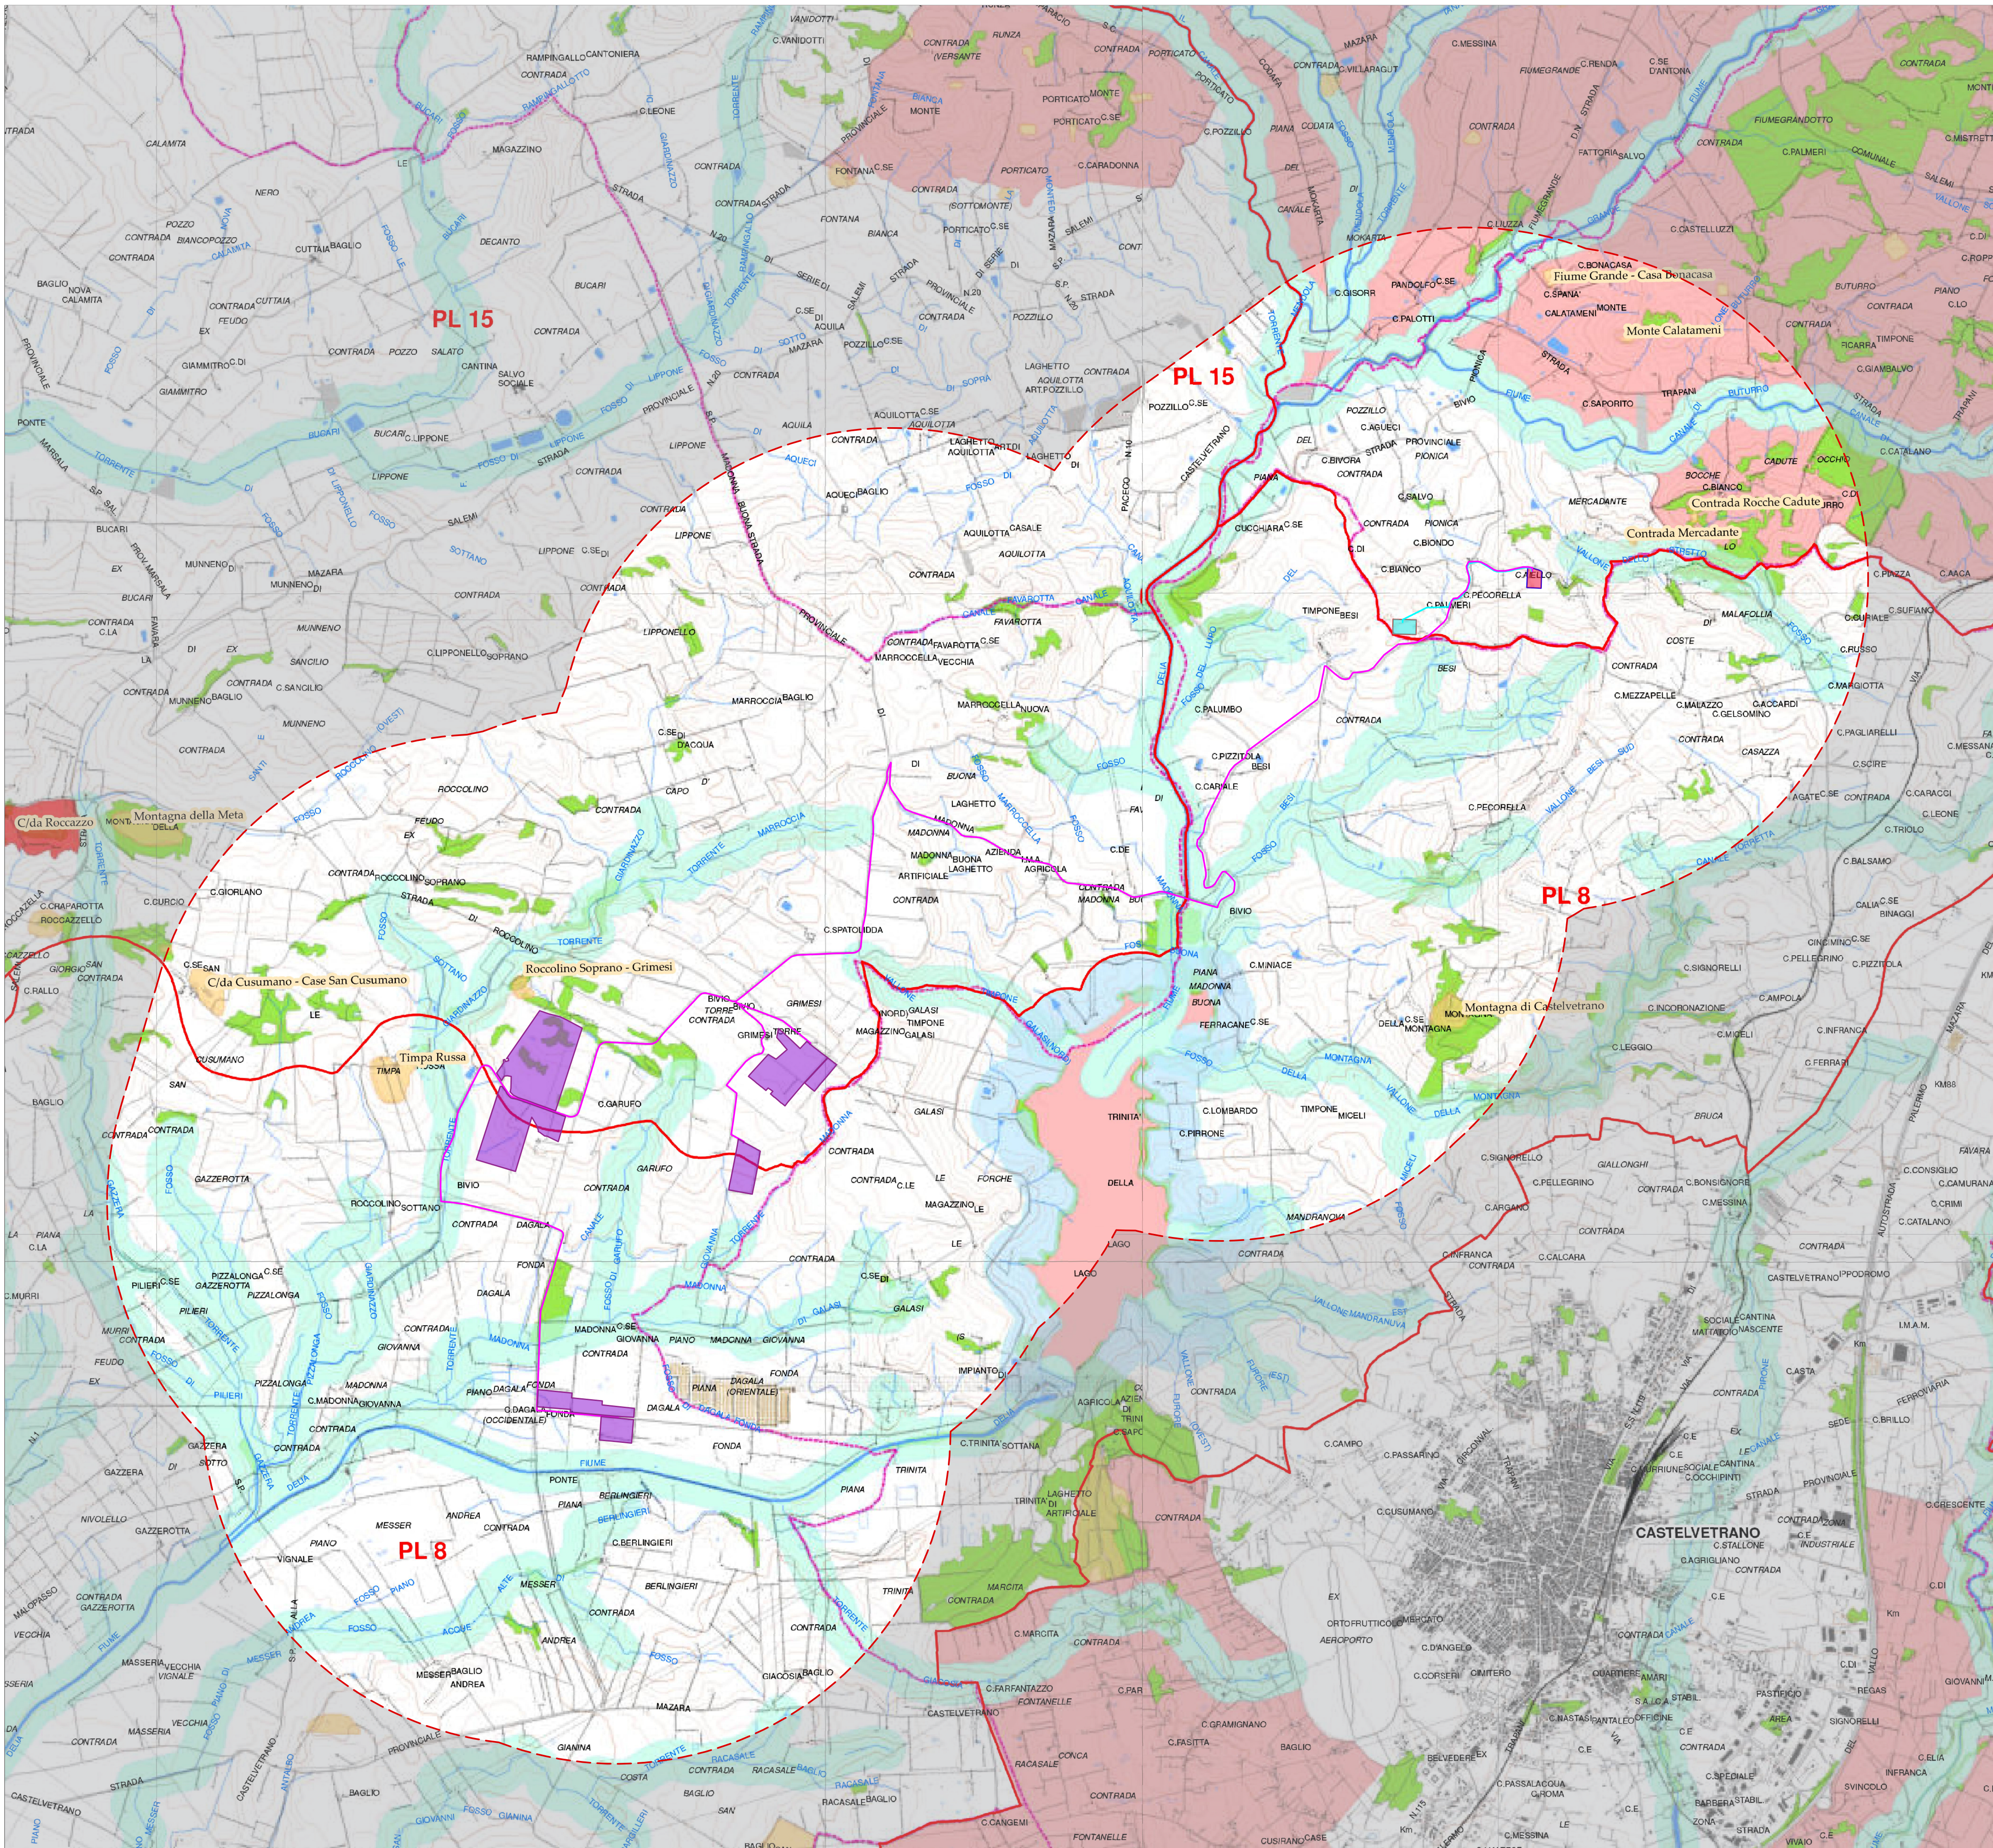

LEGENDA

- Zona impianto - FV01
- Zona impianto - FV02
- Zona impianto - FV03
- Zona impianto - FV04
- SE TERNA Partanna 3
- SSE SOLAR TIER
- Linea MT
- Linea AT

Vincoli Archeologici art.10 D.lgs. 42/2004 (ex1089/39)

- D.lgs. 42/2004 e s.m.i., art.134, lett. a)
- D.lgs. 42/2004 e s.m.i., art.134, lett. b) - aree di cui all'art. 142
- D.lgs. 42/2004 e s.m.i., art.134, lett. c)

Paesaggi Locali

Limiti comunali

ELENCO DEI BENI PAESAGGISTICI TUTELATI AI SENSI DELLA PARTE II/III DEL D.LGS. 42/04, ENTRO 2.5 KM DALL'INSTALLAZIONE

	COMUNE	TIPOLOGIA	DENOMINAZIONE	Dist. FV01 (km)	Dist.FV02 (km)	Dist. FV03 (km)	Dist. FV04 (km)	Dist. SSE Solar Tier (km)	Cavidotto
1	Santa Ninfa	Canale	Canaledi Buturro	8,5	10	8	7,1	0,9	\
2	Mazara-Castelvetro	Fiume	Fiume Delia	4,1	0,2	2,7	2,2	5,3	interferenza
3	Salemi-Santa Ninfa	Fiume	Fiume Grande	7	9,1	6,8	5,9	2,2	\
4	Castelvetro	Fosso	Fosso della Montagna	4,5	4,8	3,1	2,5	4,4	\
5	Mazara-Castelvetro	Fosso	Fosso del Lupo	5,3	7,2	4,9	4	2,5	\
6	Mazara del Vallo	Fosso	Fosso Acque alte di Berlingieri	2,7	0,6	2,6	3,3	9,7	\
7	Castelvetro	Fosso	Fosso Besi	5	6	4,1	3,3	3,1	interferenza
8	Mazara del Vallo	Fosso	Fosso di Garufo	0,5	0,6	0,7	0,4	7,2	\
9	Mazara del Vallo	Fosso	Fosso di Pilieri	2,5	2,2	4	4,7	11,2	\
10	Castelvetro	Fosso	Fosso Miceli	6,3	6,1	4,9	4,3	4,2	\
11	Mazara del Vallo	Fosso	Fosso Pizzalonga	1,7	1,3	3	3,5	10,4	\
12	Mazara del Vallo	Fosso	Fosso Sottano	0,5	2,7	2,5	2,4	8,8	\
13	Mazara-Castelvetro	Lago	Lago della Trinità	3,5	3,1	2,1	1,5	3,9	\
14	Castelvetro	Torrente	Torrente di Galasi	1,4	0,6	1,3	2,1	8,8	\
15	Mazara del Vallo	Torrente	Torrente Gazzera	2,8	2,1	4	4,7	11,5	\
16	Mazara-Castelvetro	Torrente	Torrente Giacosa	3,1	1,2	2,3	3	8,8	\
17	Mazara del Vallo	Torrente	Torrente Giardinazzo	0,2	2,2	2,1	2,2	8,9	interferenza
18	Mazara-Castelvetro	Torrente	Torrente Madonna Giovanna	1,3	0,4	1,8	2,5	9,3	interferenza
19	Mazara del Vallo	Torrente	Torrente Marroccia	1,1	3,7	2,1	1,6	7,1	\
20	Salemi	Torrente	Torrente Mendola	7,6	9,8	7,5	6,6	2,6	\
21	Castelvetro	Vallone	Vallone dello Stretto	8,3	9,5	7,6	6,7	0,3	\

	COMUNE	TIPOLOGIA	DENOMINAZIONE	Dist. FV01 (km)	Dist.FV02 (km)	Dist. FV03 (km)	Dist. FV04 (km)	Dist. SSE Solar Tier (km)	Dist. Cavidotto (km)
1	Mazara del Vallo	Vinc. Area archeol.	Contrada Roccazzo	3,9	5,7	5,8	5,9	11,4	3,9
2	Mazara del Vallo	Area di int. archeol.	Montagna della Meta	3,2	5,2	5,1	5,1	10,6	3,2
3	Mazara del Vallo	Area di int. archeol.	C\da Cusumano - Case S.Cusumano	2,2	3,9	4,1	4,2	10,3	2,1
4	Mazara del Vallo	Area di int. archeol.	Timpa Russa	0,7	2,6	2,6	2,8	9,2	0,5
5	Mazara del Vallo	Area di int. archeol.	Roccolino Soprano - Grimesi	0,3	3,1	2,0	2,0	8,0	0,7
6	Santa Ninfa	Area di int. archeol.	Fiume Grande - Casa Bonacasa	9,1	10,8	8,8	7,9	2,2	2,1
7	Castelvetro	Area di int. archeol.	Montagna di Castelvetro	6,6	6,8	5,3	4,7	3,2	1,9
8	Santa Ninfa	Area di int. archeol.	Monte Calatamene	9,4	10,8	8,9	8,0	1,8	1,8
9	Santa Ninfa	Area di int. archeol.	C.da Mercadante	9,0	9,8	7,9	7,1	0,7	0,7
10	Santa Ninfa	Area di int. archeol.	C.da Rocche Cadute	9,1	10,3	8,5	7,6	1,2	1,3

Ing. Francesco Desiderio Lanzetta
Ordine degli Ingegneri
della Provincia di Palermo n. 4488

Progetto di realizzazione di un impianto agrovoltico e opere connesse nei Comuni di Mazara del Vallo (TP), Santa Ninfa (TP) e Castelvetro (TP), denominato Aurora



Elaborato: INQUADRAMENTO GENERALE SU PTP: VINCOLI PAESAGGISTICI
Numero foglio

IDENTIFICAZIONE ELABORATO				
Livello progettazione	Codice elaborato	Data	Scala	REV.
Definitivo	ARRSIA/T09-01	18/04/23	1:25.000	01

Società: Solar Tier S.r.l.
SeaWindPower
GreenGo
Partnered by: reo