




PIANTA FASCIA ARBOREA 10 m - scala 1:50

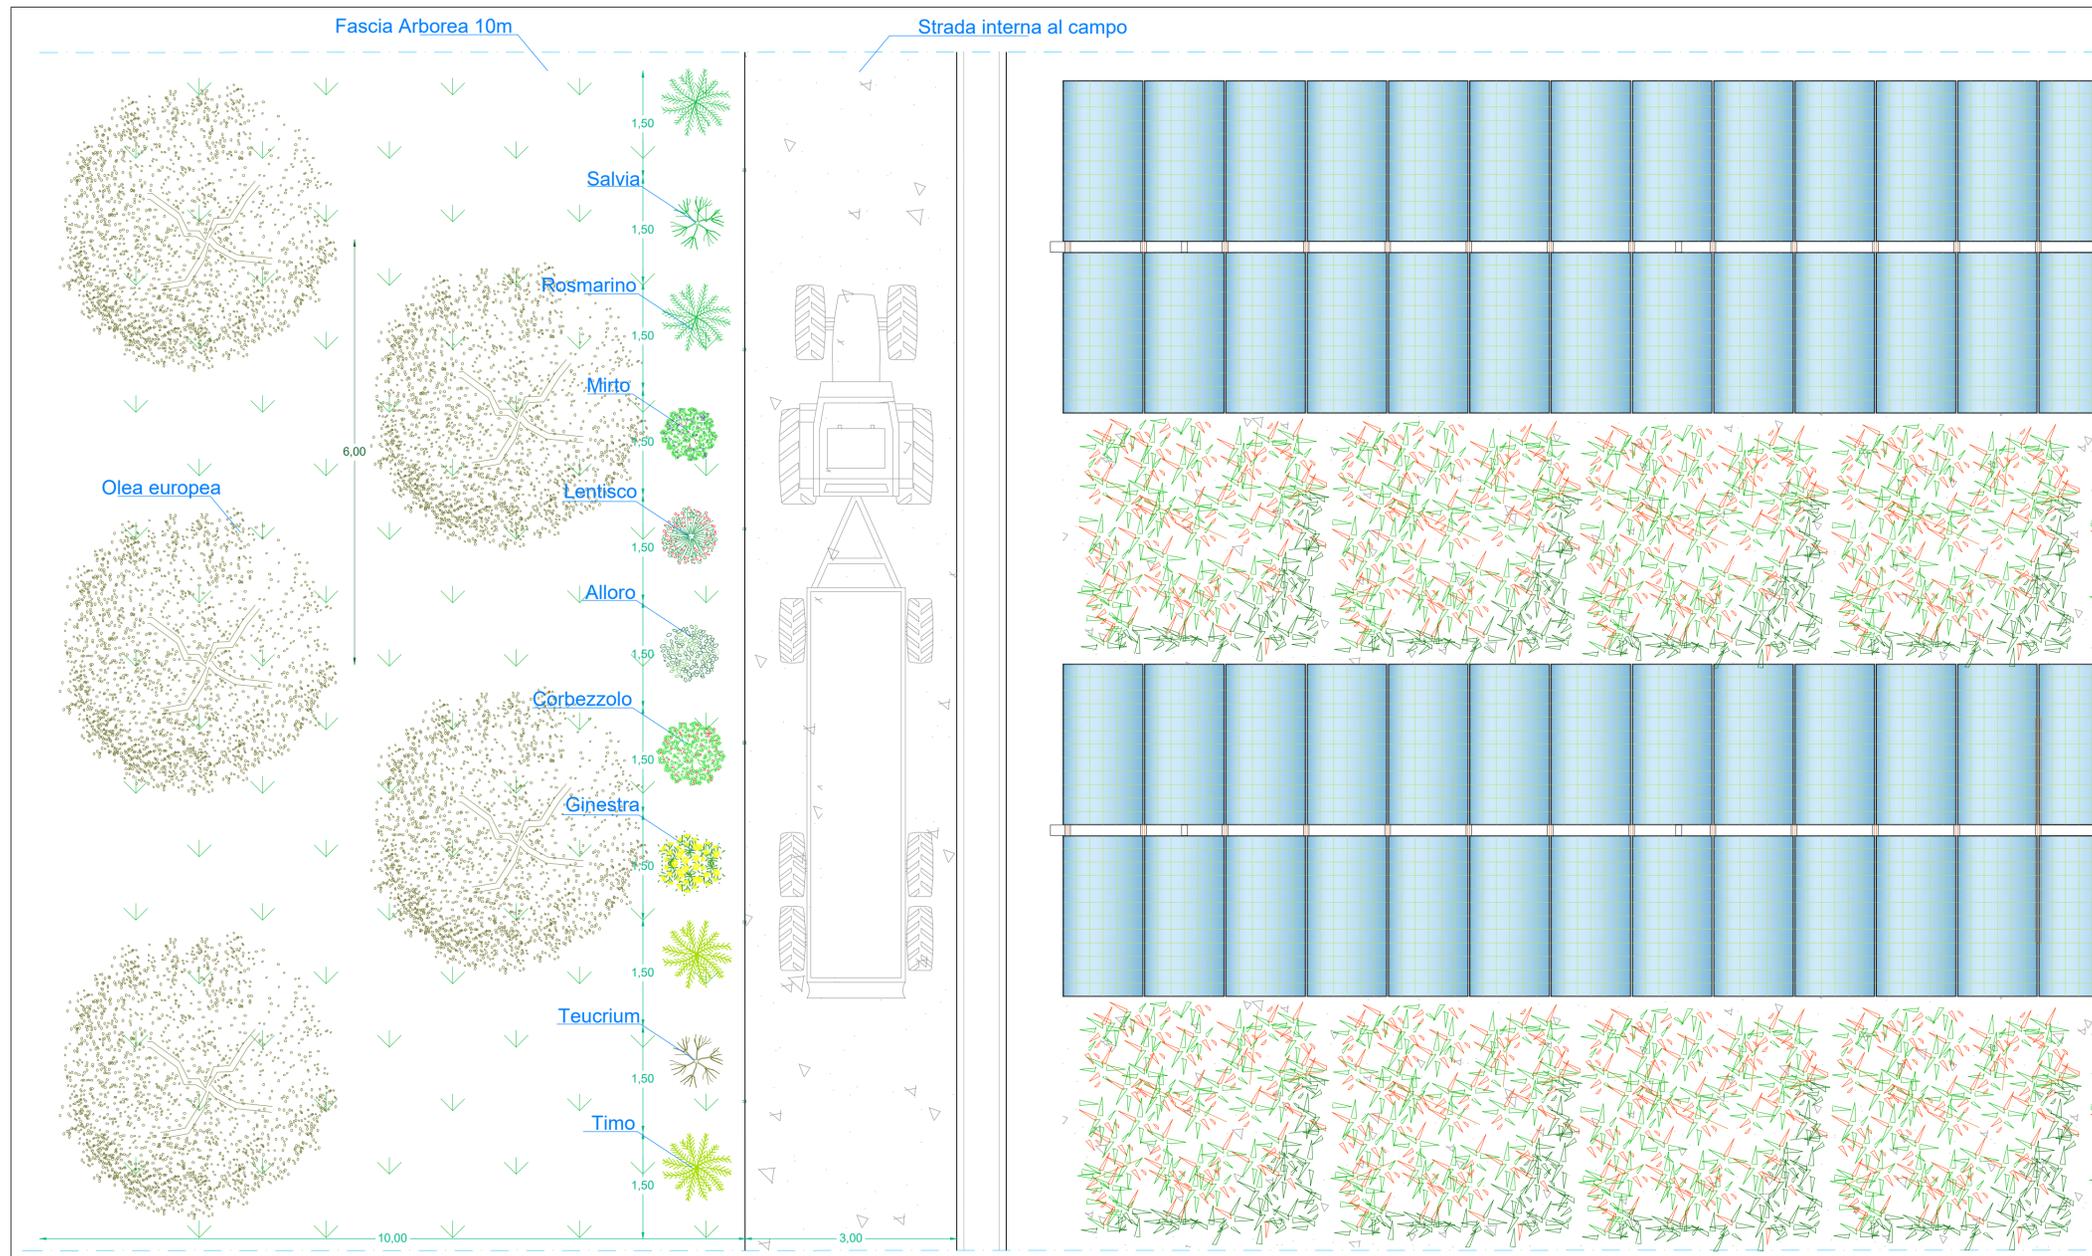

SEZIONE FASCIA ARBOREA 10 m - scala 1:50

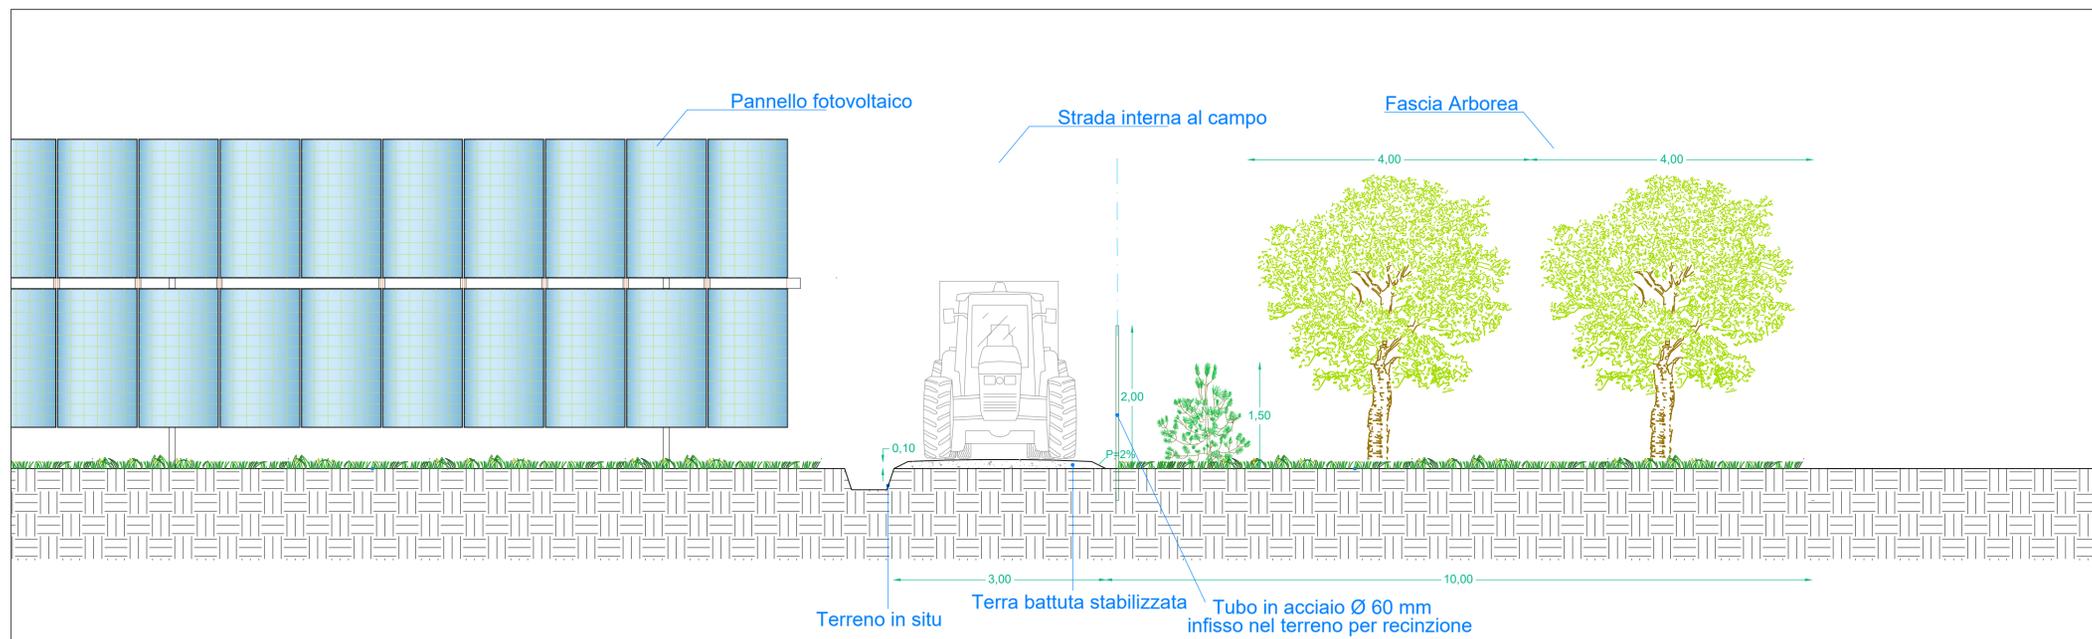

COLTIVAZIONE TRA FILARI, CON PANNELLI A 60° - scala 1:100

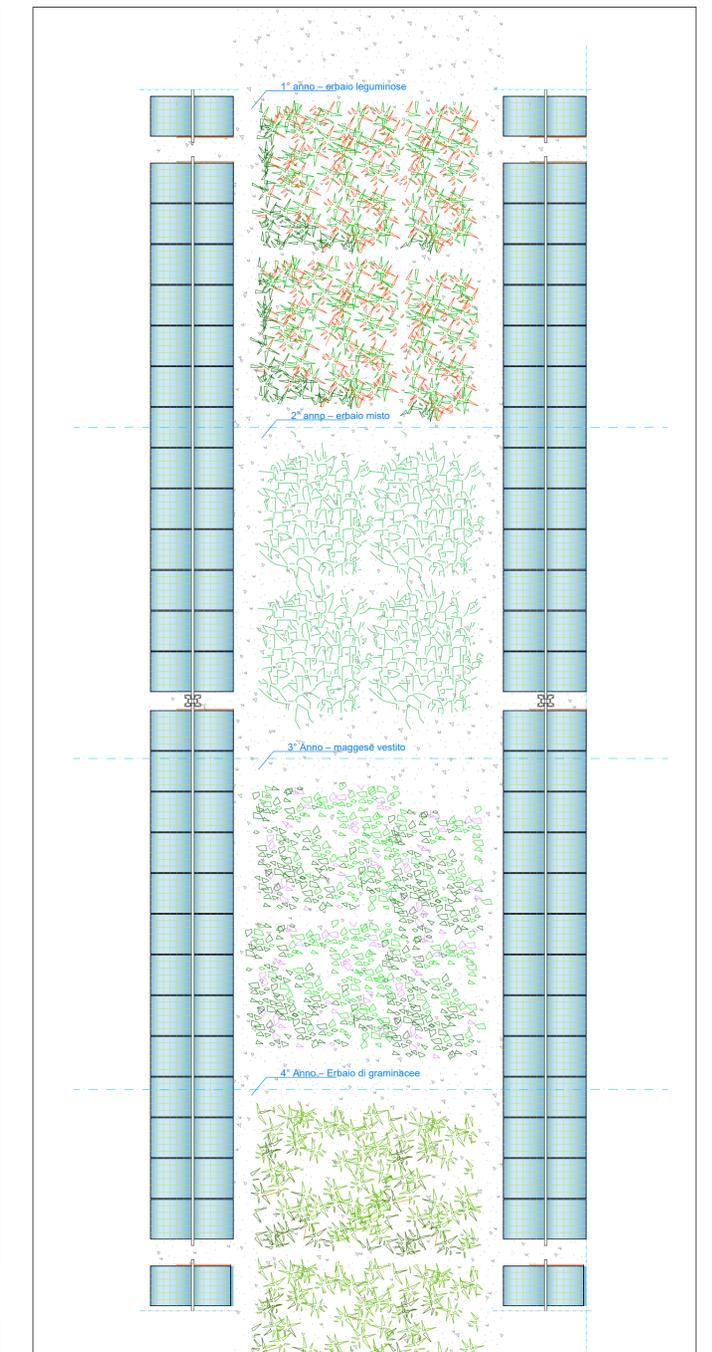

Ing. Francesco Desiderio Lanzetta
Ordine degli Ingegneri
della Provincia di Palermo n. 4488

Progetto di realizzazione di un impianto agrovoltico e opere connesse nei Comuni di Mazara del Vallo (TP), Santa Ninfa (TP) e Castelvetro (TP), denominato *Aurora*



Elaborato:
OPERE DI MITIGAZIONE A VERDE: PLANIMETRIA E
PARTICOLARI

Numero foglio

IDENTIFICAZIONE ELABORATO

Livello progettazione	Codice elaborato	Data	Scala	REV.
Definitivo	ARRSIAT10-01	02/05/23	1:50	01

Società: Solar Tier S.r.l.

SeaWindPower



Partnered by:

