


Legenda

- Nuovo Cavidotto a 150kV "SE Melfi - SE Valle"
- Tratto in TOC
- Posizione e numero attraversamento

Elenco Attraversamenti		
Pos.	Tipologia	Fonte
COMUNE DI MELFI		
1	Acquedotto	Acquedotto Pugliese
2	Linea MT	E-Distribuzione
3	Fosso	ADB App. Meridionale
4	Fosso	ADB App. Meridionale
5	Linea BT	E-Distribuzione
6	Strada statale "SS65"	ANAS
7	Linea AT	TERNA
8	Canale	ADB App. Meridionale
9	Ferrovia Gioia - Lacedonia	RFI
10	Acquedotto	ASI Melfi
10B	SP n. 48	Provincia di Potenza
11	Acquedotto	ASI Melfi
12	Linea BT	E-Distribuzione
13	Fosso	ADB App. Meridionale
14	Fosso	ADB App. Meridionale
15	Metanodotto	SNAM Rete GAS
16	Metanodotto	SNAM Rete GAS
17	Fiume Ofanto	ADB App. Meridionale
17	Strade comunali: SP del Basso Melfese	
COMUNE DI CANDELA		
18	Linea MT	E-Distribuzione
19	SP n. 91	Provincia di Foggia
20	Linea BT	E-Distribuzione
21	Linea MT	E-Distribuzione
22	Linea BT	E-Distribuzione
23	Linea BT	E-Distribuzione
24	Fosso	ADB App. Meridionale
25	Linea Telecomunicazioni	Telecom Italia
26	Linea MT	E-Distribuzione
27	Canale	ADB App. Meridionale
Strade comunali		
COMUNE DI ASCOLI SATRIANO		
28	Fosso	ADB App. Meridionale
29	Fosso	ADB App. Meridionale
30	Linea MT	E-Distribuzione
31	Linea MT	E-Distribuzione
32	Linea BT	E-Distribuzione
33	Linea Telecomunicazioni	Telecom Italia
34	SP n. 89	Provincia di Foggia

2	SET 22	REALIZZAZIONE IN CAVO INTERBATO AT	36	15
3	OTT 20	PROIEZIONE	36	15
Revisione	Data	DESCRIZIONE	Accettato	Approvato
Cliente	Commissa	NUOVO RILETTRODOTTO 150 kV "SE MELFI 380-SE VALLE"	Scala	1:5.000
TEKNO SIGMA		Titolo	Formato	Foglio
		PIANIMETRIA SU CTR CON ATTRAVERSAMENTI	AD	1 di 4
			045.20.01.W04	

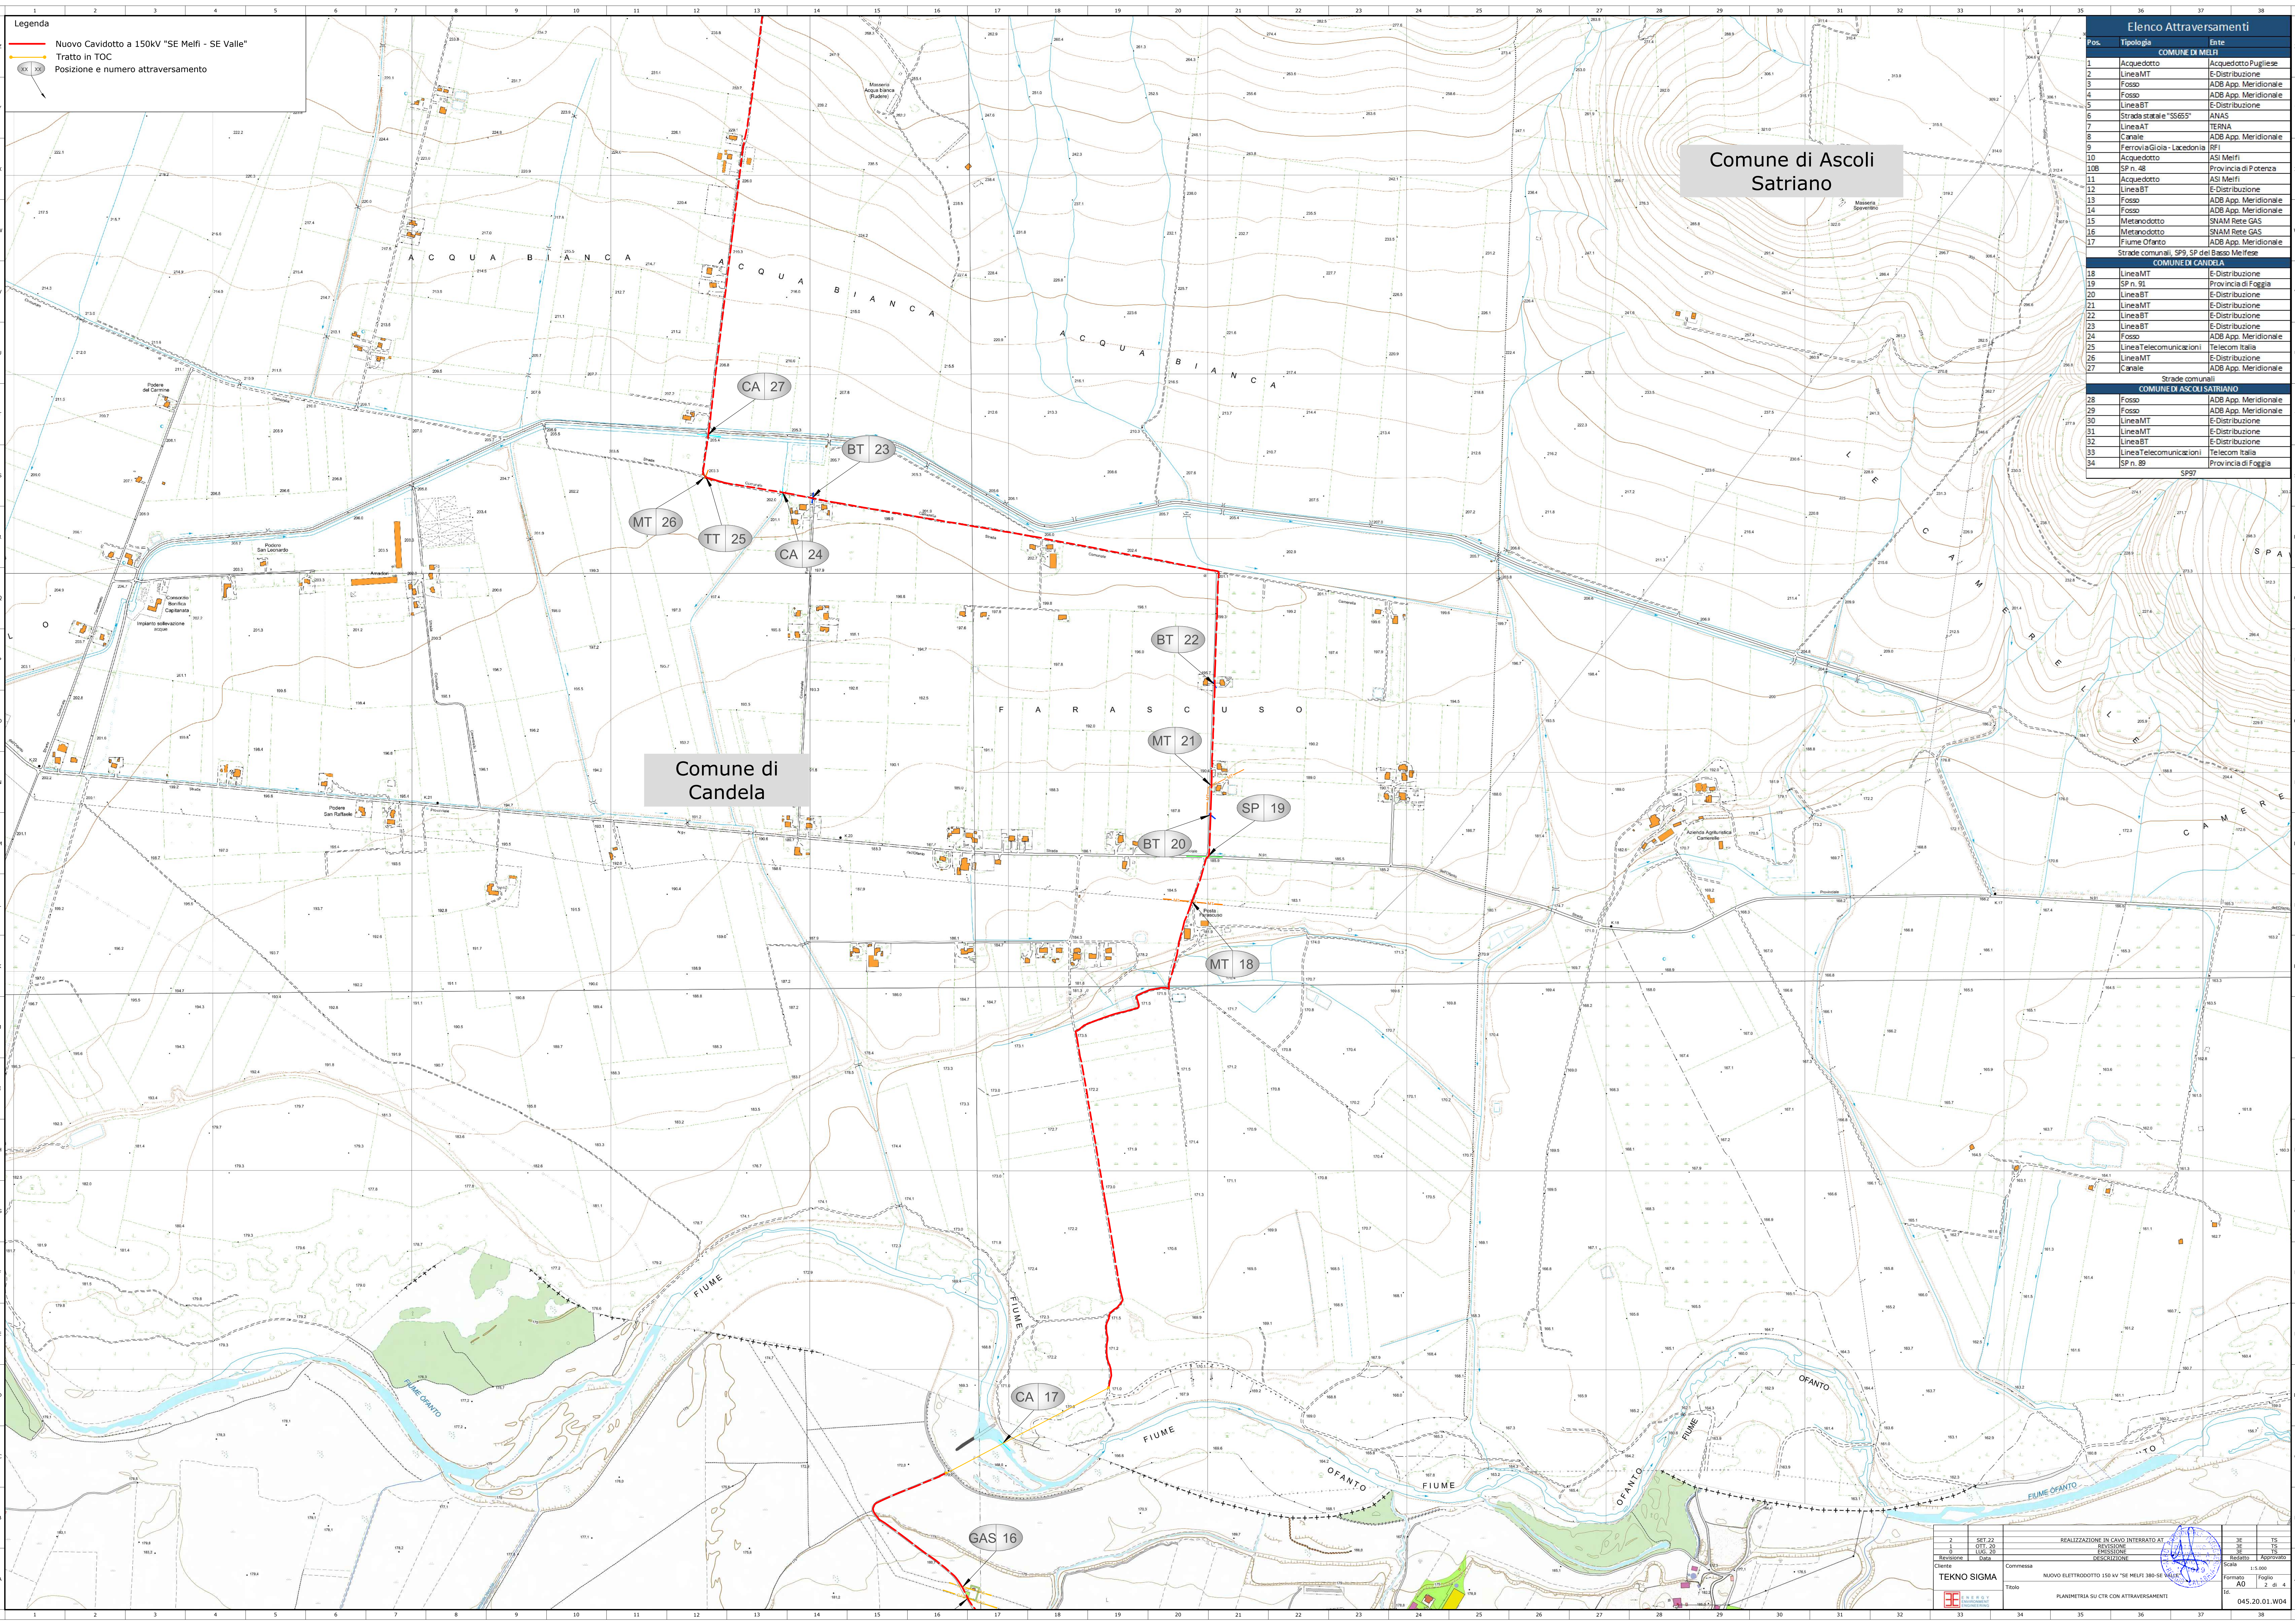

Legenda

- Nuovo Cavidotto a 150kV "SE Melfi - SE Valle"
- Tratto in TOC
- Posizione e numero attraversamento

Elenco Attraversamenti		
Pos.	Tipologia	Fonte
COMUNE DI MELFI		
1	Acquedotto	Acquedotto Pugliese
2	LineaMT	E-Distribuzione
3	Fosso	ADB App. Meridionale
4	Fosso	ADB App. Meridionale
5	LineaBT	E-Distribuzione
6	Sondatale "SS65"	ANAS
7	LineaAT	TERNA
8	Canale	ADB App. Meridionale
9	FerroviaGiola-Lacedonia	RFI
10	Acquedotto	AS Melfi
10B	SP n. 48	Provincia di Potenza
11	Acquedotto	AS Melfi
12	LineaBT	E-Distribuzione
13	Fosso	ADB App. Meridionale
14	Fosso	ADB App. Meridionale
15	Metarodotto	SNAM Rete GAS
16	Metarodotto	SNAM Rete GAS
17	Fiume Ofanto	ADB App. Meridionale
17	Strade comunali: SP del Basso Melfese	
COMUNE DI CANDELA		
18	LineaMT	E-Distribuzione
19	SP n. 91	Provincia di Foggia
20	LineaBT	E-Distribuzione
21	LineaMT	E-Distribuzione
22	LineaBT	E-Distribuzione
23	LineaBT	E-Distribuzione
24	Fosso	ADB App. Meridionale
25	LineaTelecomunicazioni	Telecom Italia
26	LineaMT	E-Distribuzione
27	Canale	ADB App. Meridionale
Strade comunali		
COMUNE DI ASCOLI SATRANO		
28	Fosso	ADB App. Meridionale
29	Fosso	ADB App. Meridionale
30	LineaMT	E-Distribuzione
31	LineaMT	E-Distribuzione
32	LineaBT	E-Distribuzione
33	LineaTelecomunicazioni	Telecom Italia
34	SP n. 89	Provincia di Foggia
SP97		


Comune di Ascoli Satriano

Comune di Candela

2	SET 22	REALIZZAZIONE IN CAVO INTERBATO AT	34	15
3	OTT 20	PROVISIONE	35	16
4	LUG 20	PROVISIONE	36	17
Revisione	Data	DESCRIZIONE	Accettato	Approvato
Cliente	Commissa	Scala	1:5.000	
TEKNO SIGMA		NUOVO ELETTRODOTTO 150 kV "SE MELFI - SE VALLE"	Formato	Foglio
TITOLO		PIANIMETRIA SU CTR CON ATTRAVERSAMENTI	AD	2 di 4
			045.20.01.W04	

Legenda

- Nuovo Cavidotto a 150kV "SE Melfi - SE Valle"
- Tratto in TOC
- Posizione e numero attraversamento

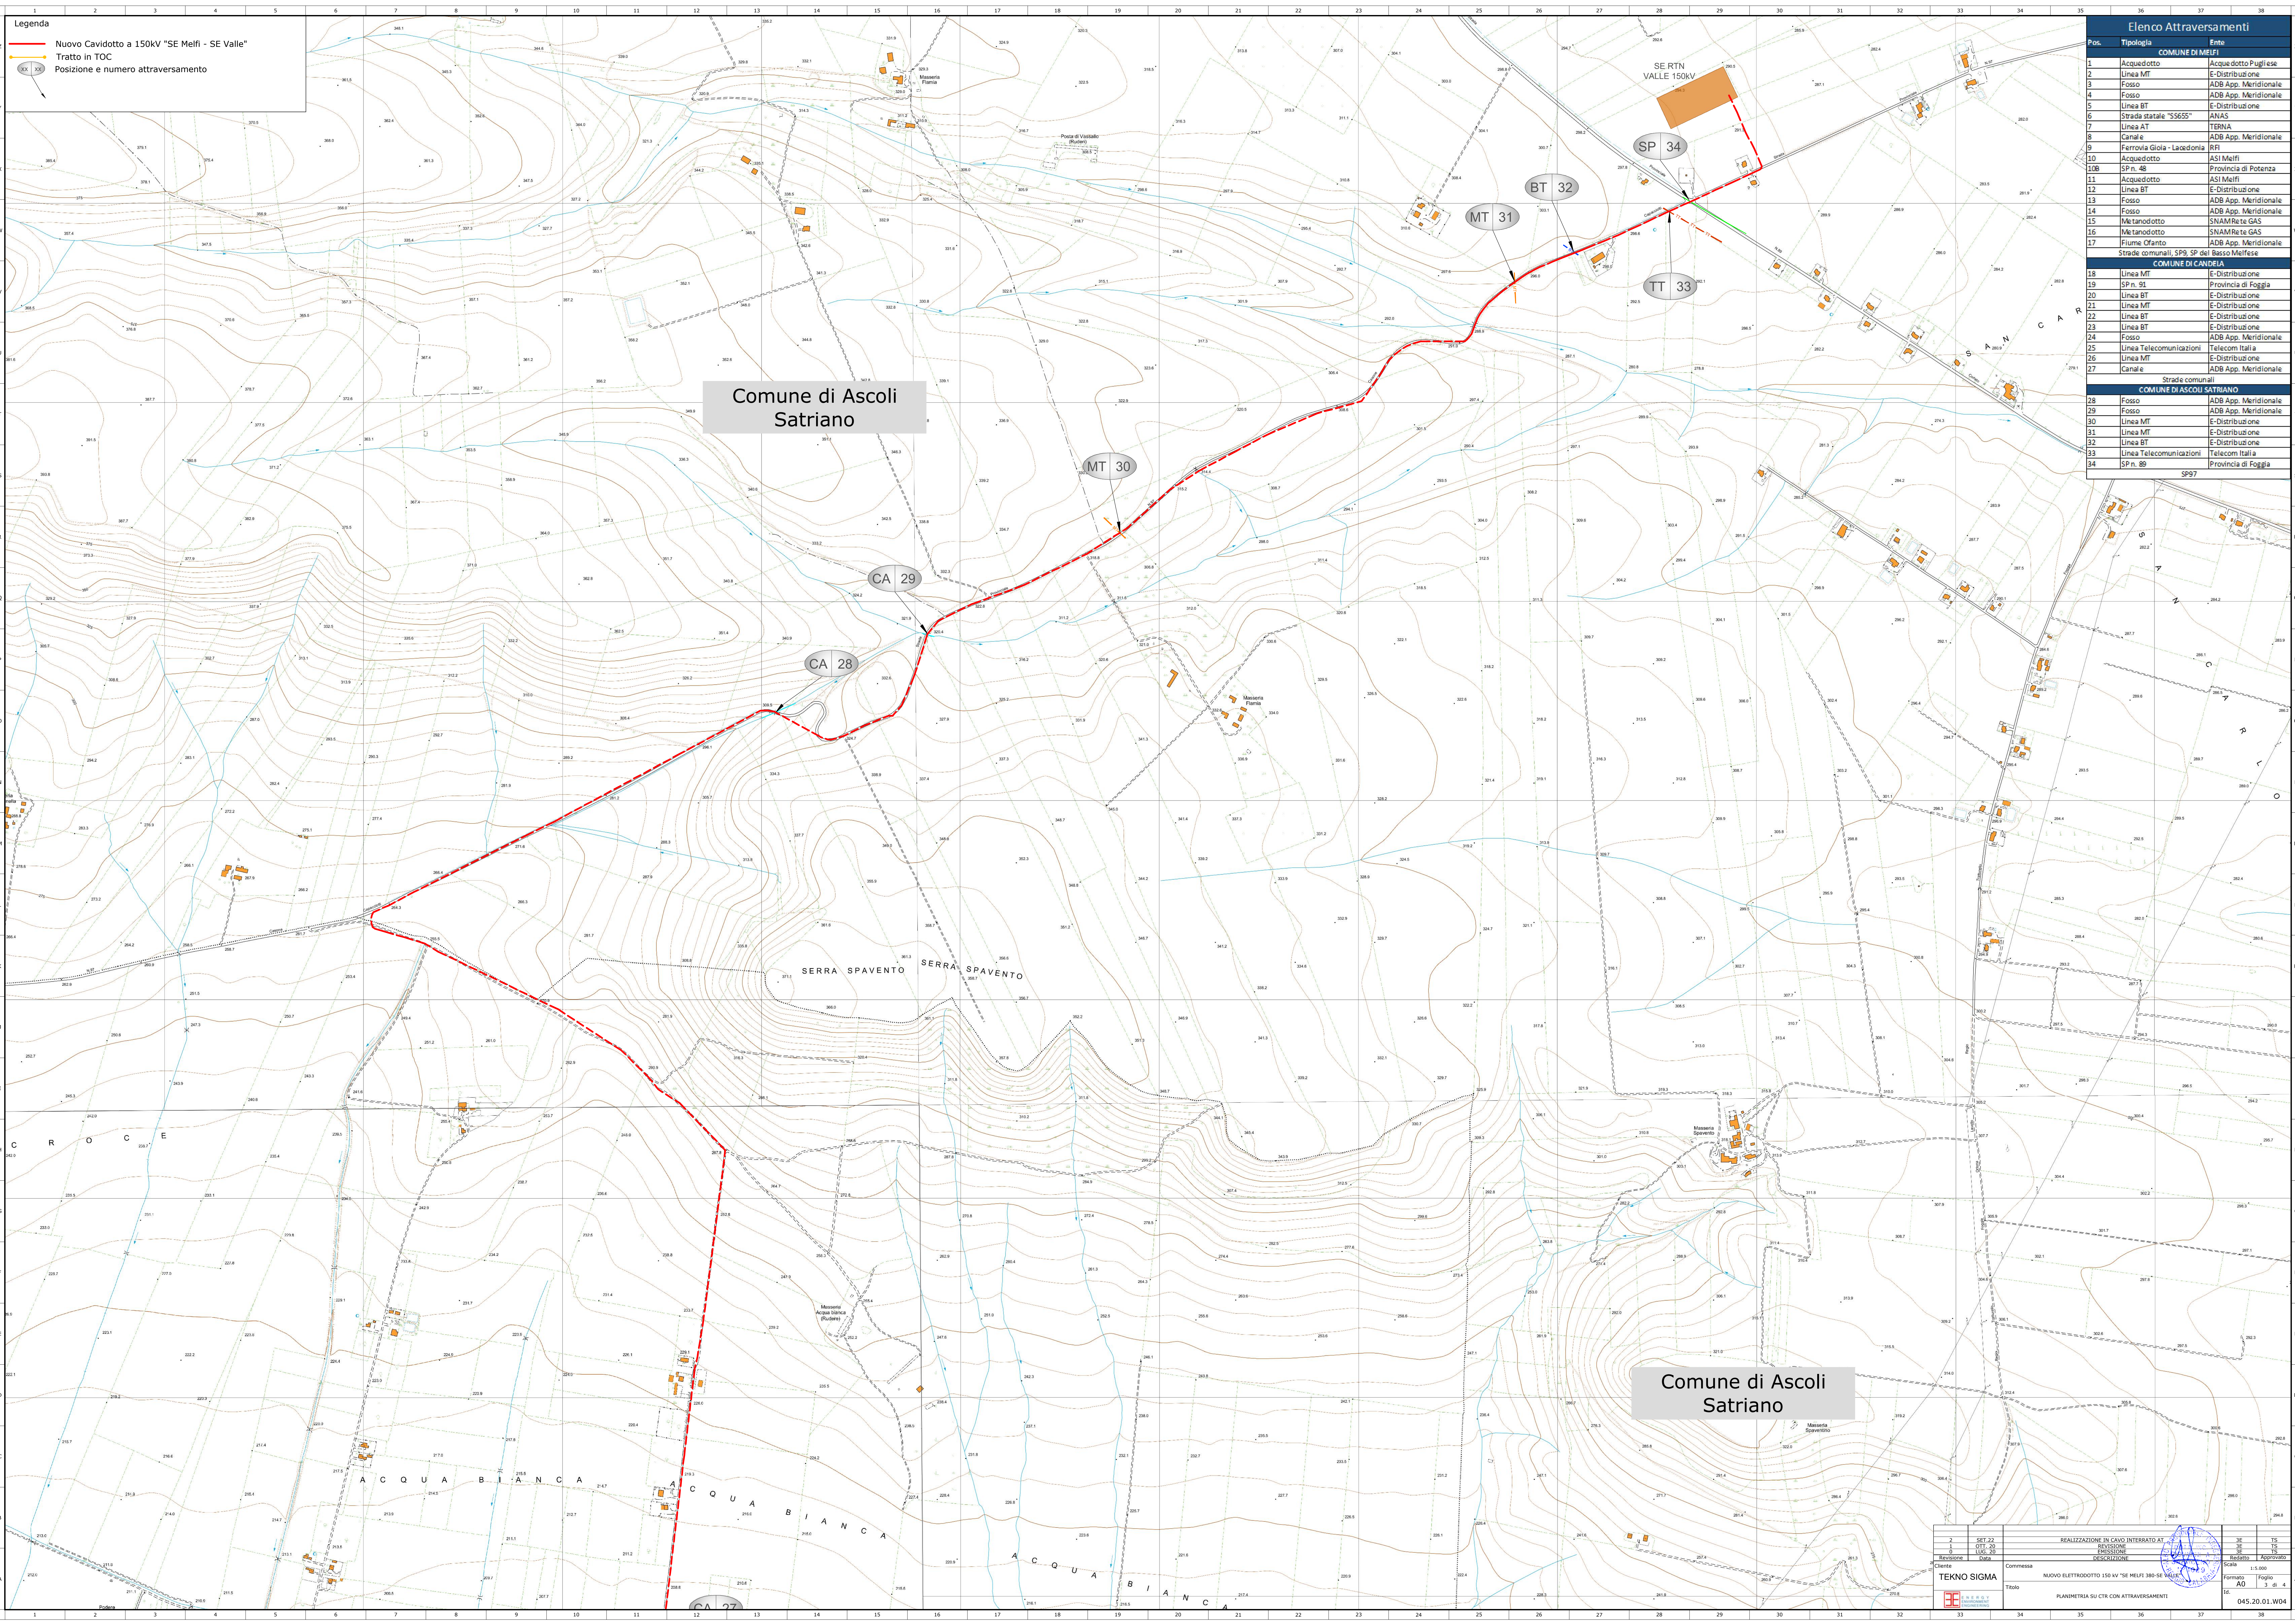

Elenco Attraversamenti		
Pos.	Tipologia	Fonte
COMUNE DI MELFI		
1	Acquedotto	Acquedotto Pugliese
2	Linea MT	E-Distribuzione
3	Fosso	ADB App. Meridionale
4	Fosso	ADB App. Meridionale
5	Linea BT	E-Distribuzione
6	Strada statale "SS655"	ANAS
7	Linea AT	TERNA
8	Canale	ADB App. Meridionale
9	Ferrovia Gioia - Lacedonia	RFI
10	Acquedotto	ASI Melfi
11	SP n. 48	Provincia di Potenza
12	Acquedotto	ASI Melfi
13	Linea BT	E-Distribuzione
14	Fosso	ADB App. Meridionale
15	Fosso	ADB App. Meridionale
16	Metanodotto	SNAM Rete GAS
17	Flume Ofanto	ADB App. Meridionale
COMUNE DI CANDIA		
18	Linea MT	E-Distribuzione
19	SP n. 91	Provincia di Foggia
20	Linea BT	E-Distribuzione
21	Linea MT	E-Distribuzione
22	Linea BT	E-Distribuzione
23	Linea BT	E-Distribuzione
24	Fosso	ADB App. Meridionale
25	Linea Telecomunicazioni	Telecom Italia
26	Linea MT	E-Distribuzione
27	Canale	ADB App. Meridionale
Strade comunali		
COMUNE DI ASCOLI SATRIANO		
28	Fosso	ADB App. Meridionale
29	Fosso	ADB App. Meridionale
30	Linea MT	E-Distribuzione
31	Linea MT	E-Distribuzione
32	Linea BT	E-Distribuzione
33	Linea Telecomunicazioni	Telecom Italia
34	SP n. 89	Provincia di Foggia
SP97		


Comune di Ascoli Satriano

Comune di Ascoli Satriano

2	SET 22	REALIZZAZIONE IN CAVO INTERBATO AT	36	15
3	OTT 20	PROVISIONE	37	16
4	LUG 20	PROVISIONE	38	17
Revisione	Data	DESCRIZIONE	Stipetto	Approvato
Cliente	Commissa	NUOVO RILETTRODOTTO 150 KV "SE MELFI 380-SE VALLE"	Scala	1:5.000
			Formato	A0
			Foglio	3 di 4
TEKNO SIGMA		Titolo	P.L.N. 2010/01	
			045.20.01.W04	

ATTRAVERSAMENTO FIUME TRAMITE T.O.C.

SEZIONE LONGITUDINALE

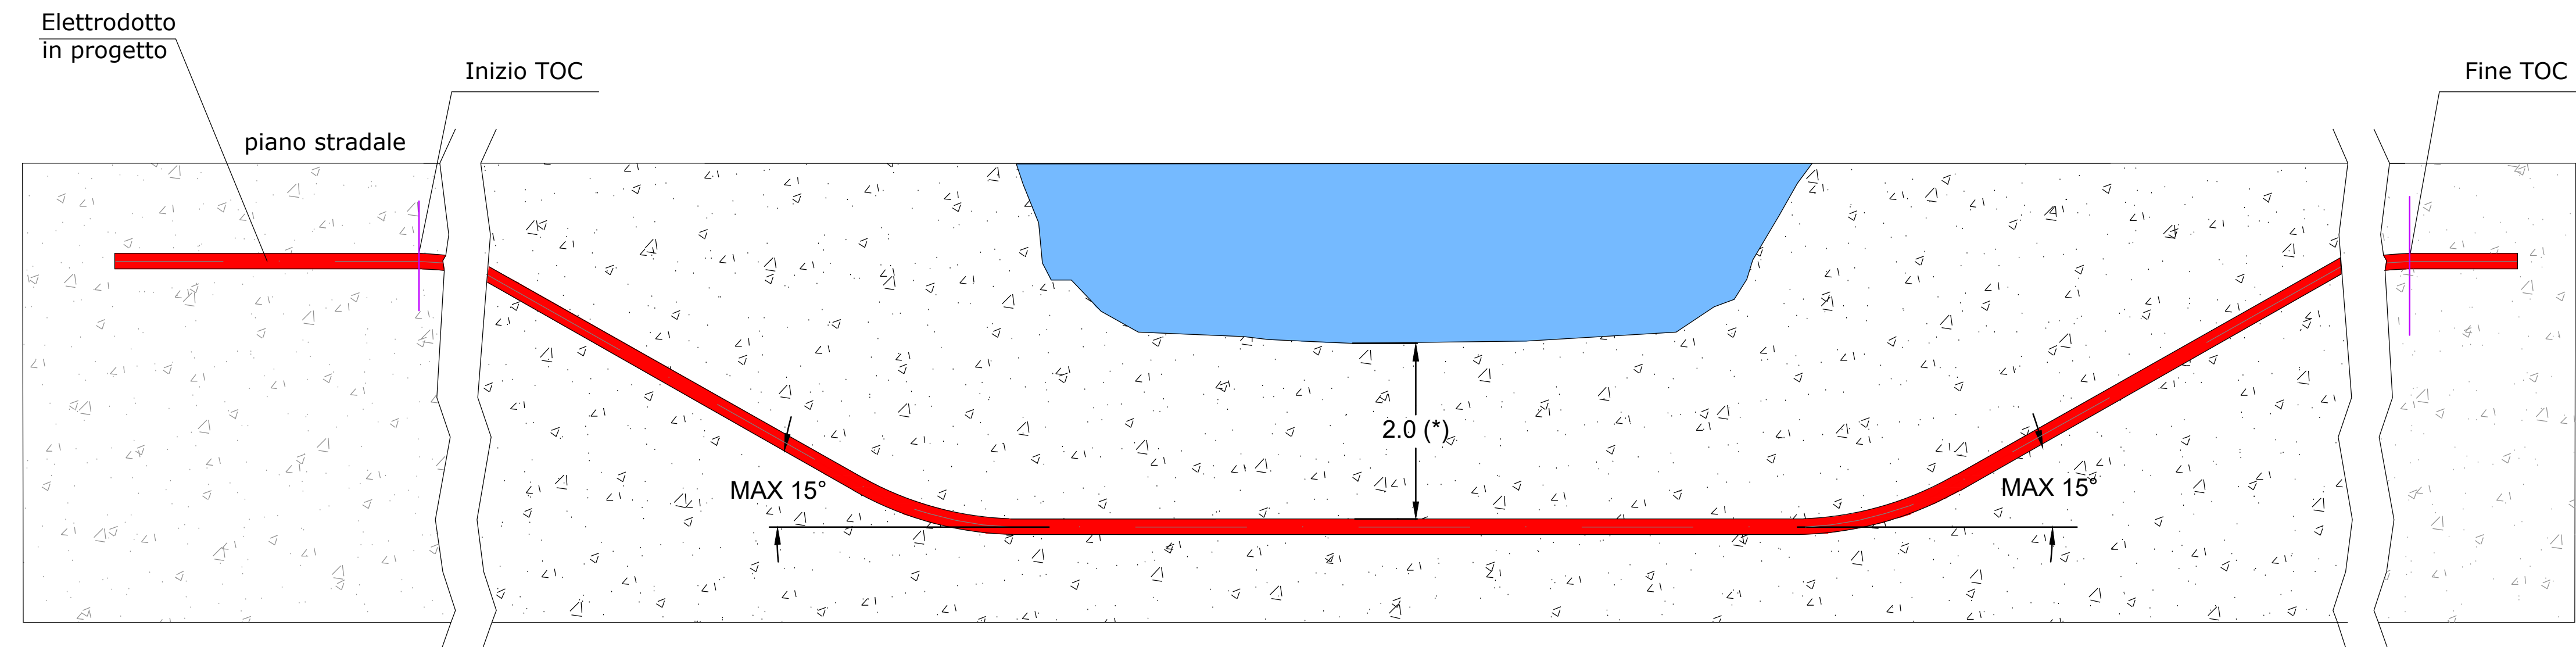

(*) salvo diversa prescrizione dell'ente

2	SET. 22	REALIZZAZIONE IN CAVO INTERRATO AT	3E	TS
1	OTT. 20	REVISIONE	3E	TS
0	LUG. 20	EMISSIONE	3E	TS
Revisone	Data	DESCRIZIONE	Redatto	Approvato
Cliente	Commissa	Scala		1:5.000
TEKNO SIGMA	NUOVO ELETTRODOTTO 150 kV 'SE MELFI 380-SE VALLE	Formato	Foglio	
	Titolo	A0	4 di 4	
	ATTRAVERSAMENTO TOC	Id.		045.20.01.W04