




Legenda
 Nuovo Cavidotto a 150kV "SE Melfi - SE Valle"
 Confini foglio catastale
 DPA


Melfi Fg.16

Melfi Fg.16

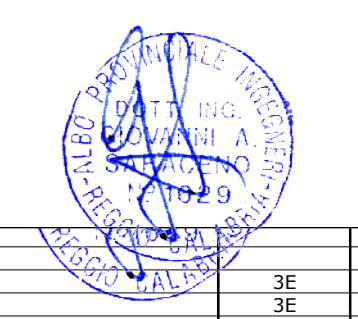

TEKNO SIGMA
 Cliente: _____
 Titolo: PLANIMETRIA CATASTALE CON OPA (TRATTA IN PROVINCIA DI POTENZA)
 Scala: 1:2.000
 Formato: A0
 Foglio: 1 di 2
 045.20.01.W08

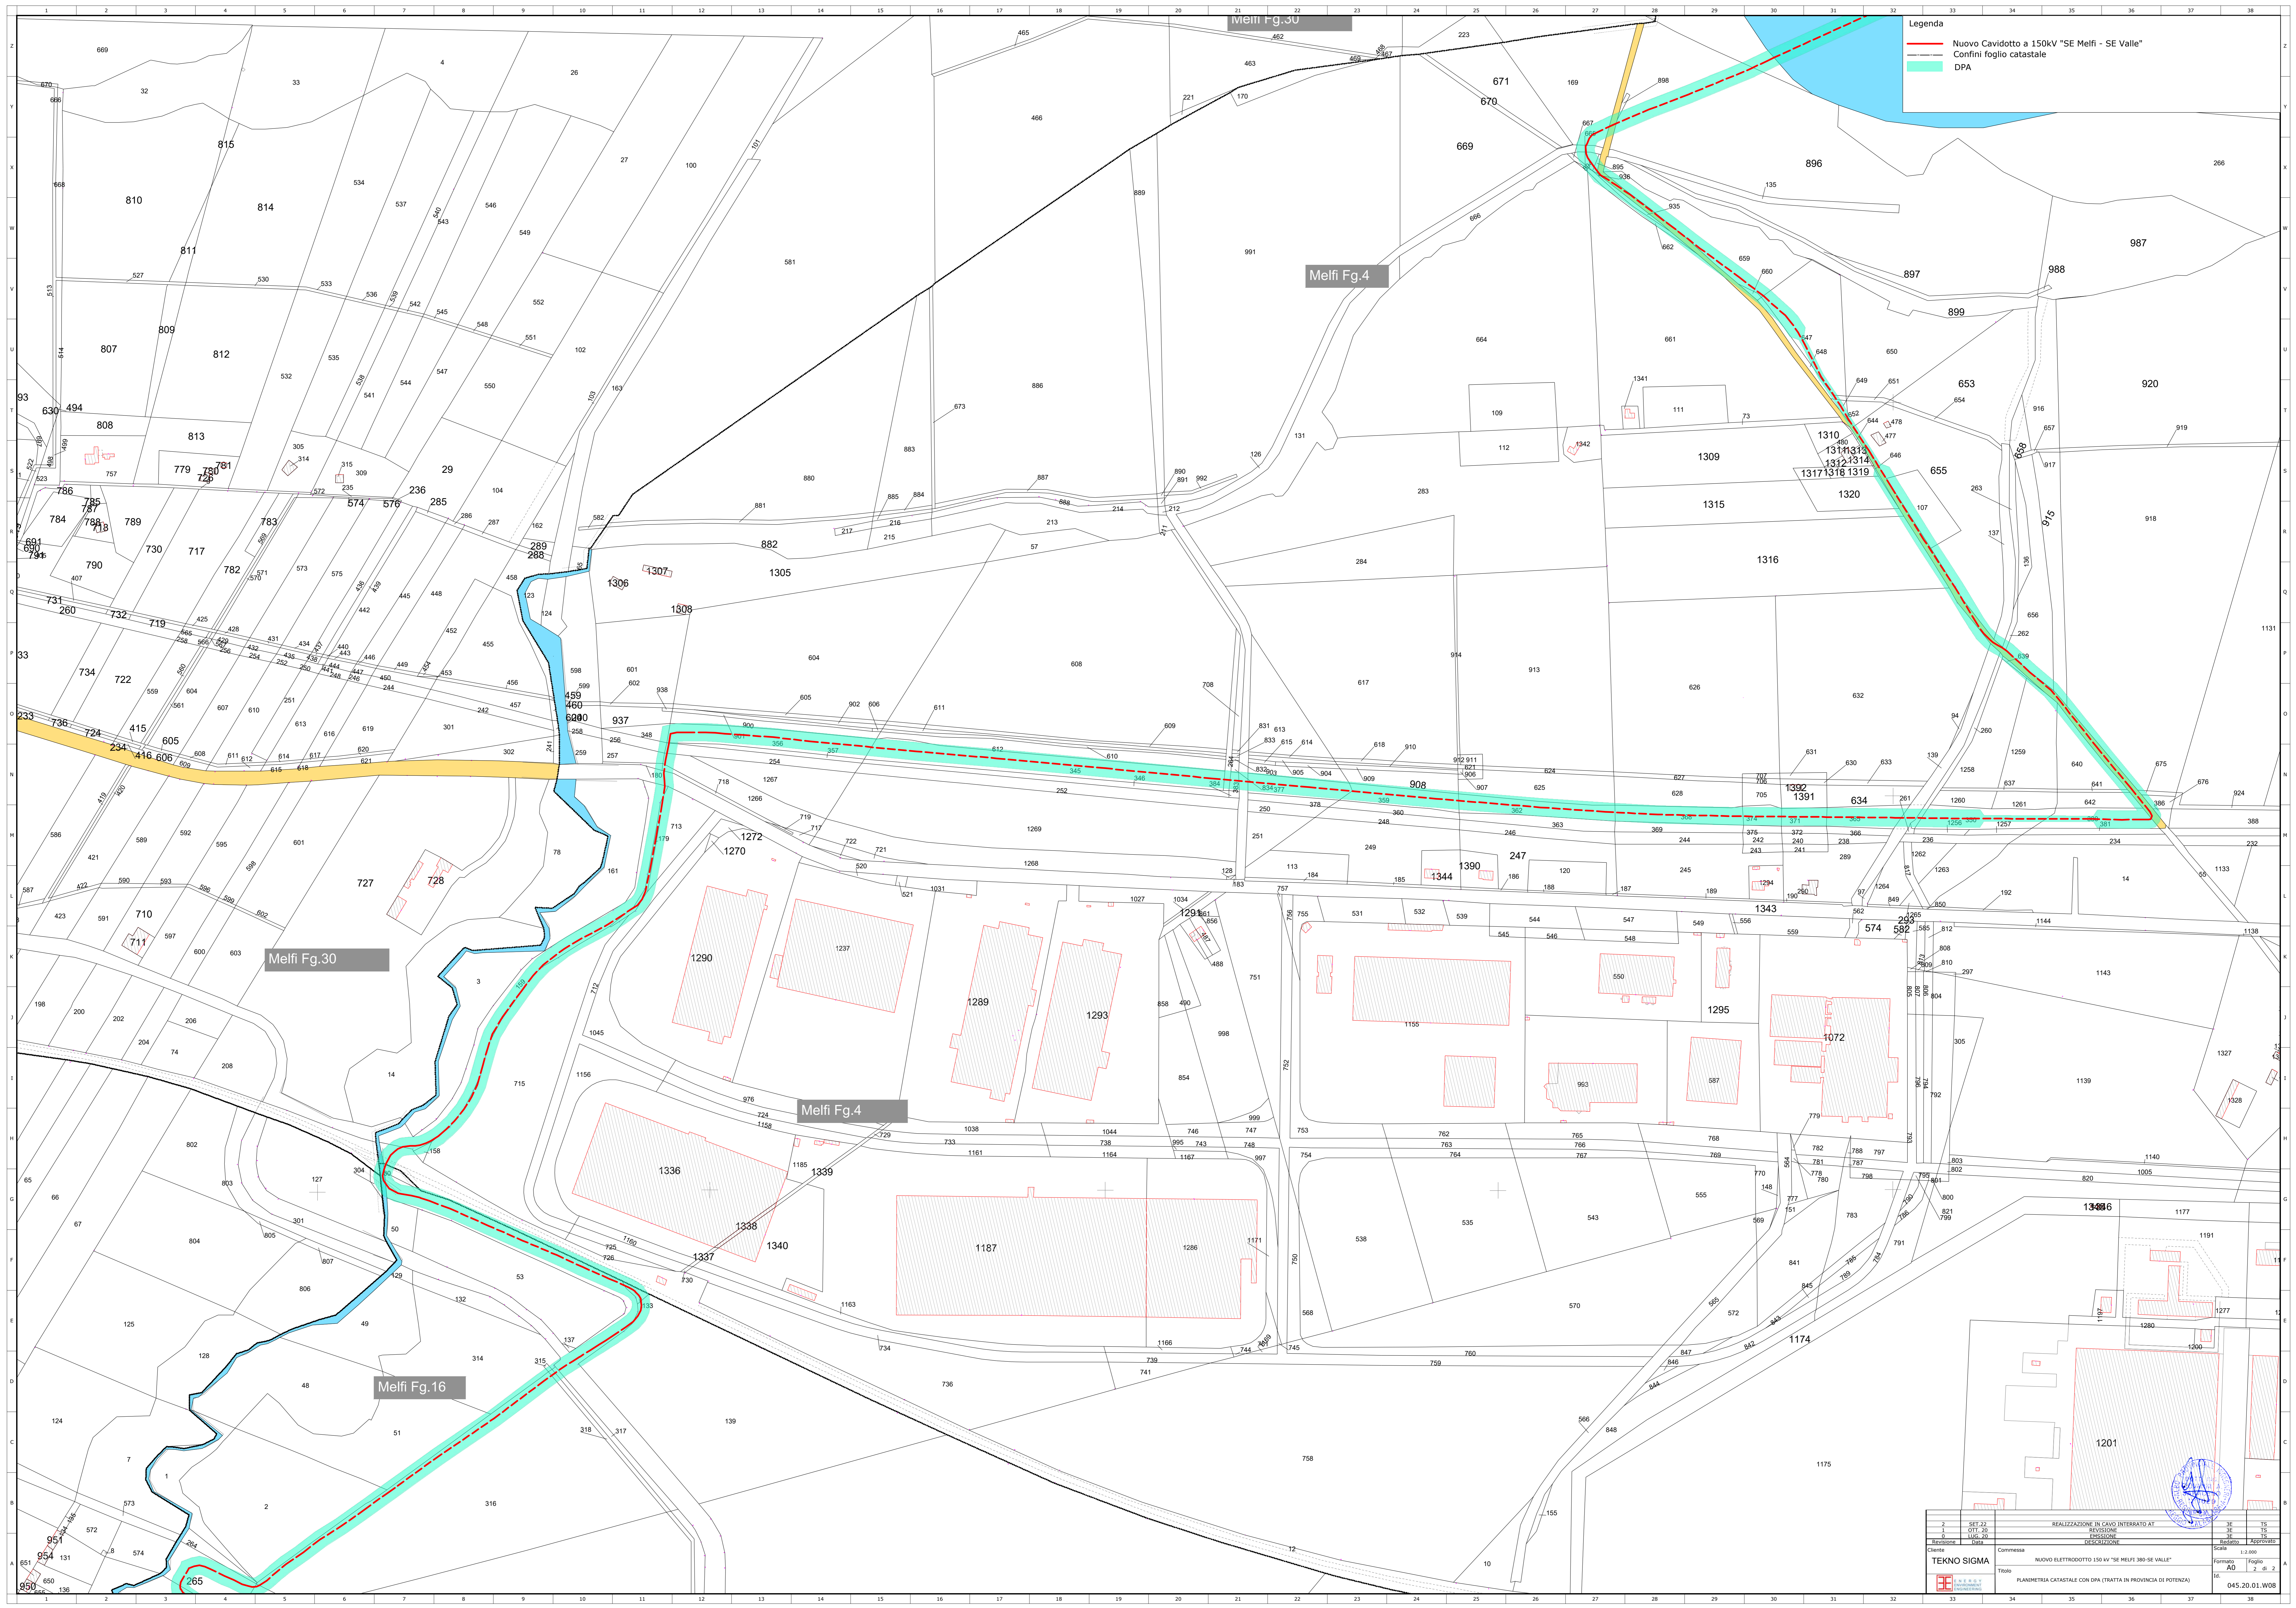

2	SET 22	REALIZZAZIONE IN CAVO INTERRATO AT	36	15
Cliente TEKNO SIGMA		Commessa NUOVO ELETTRODOTTO 150 kV "SE MELFI 3RD-SE VALLE"	Scala 1:2.000	
Titolo PLANIMETRIA CATASTRALE CON OPA (TRATTA IN PROVINCIA DI POTENZA)		Foglio AD 2 di 2		Foglio 045.20.01.W08