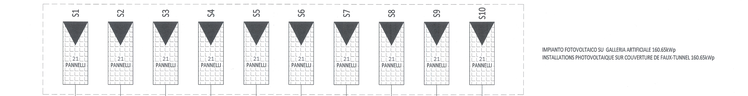

IMPIANTO FOTOVOLTAICO SU GALLERIA ARTIFICIALE 160.65Wp
INSTALLATIONS PHOTOVOLTAIQUE SUR COUVERTURE DE FAUX-TUNNEL 160.65Wp

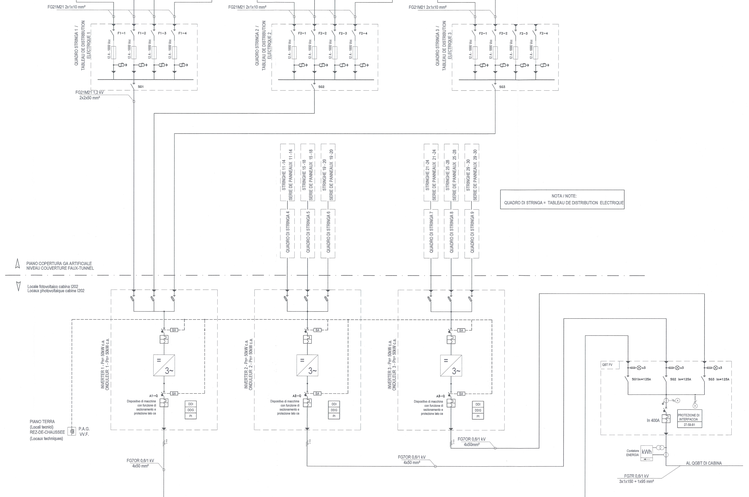

IMPIANTO FOTOVOLTAICO SU COPERTURA PIANA DI SUSA 495,9 kWp - INSTALLATIONS PHOTOVOLTAIQUE SUR COUVERTURE DE LA PLAINE DE SUSA 495,9 kWp

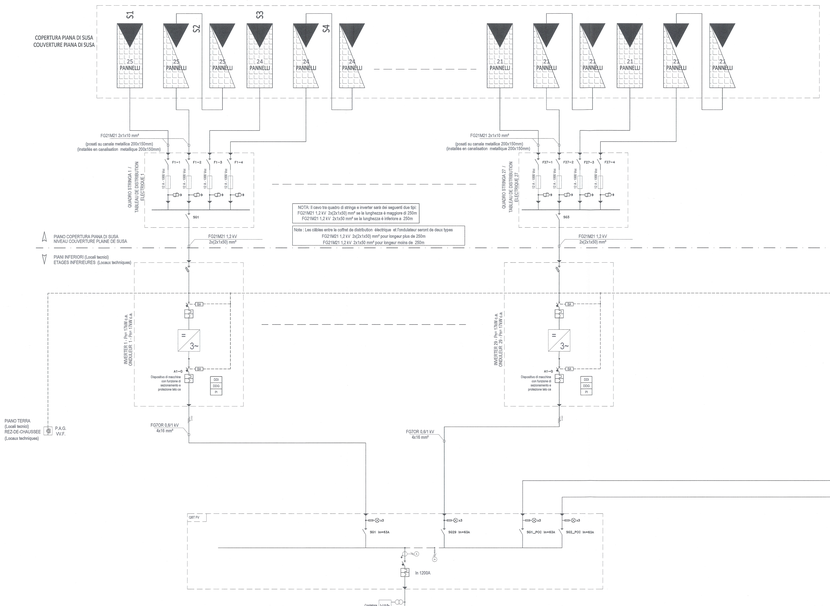

IMPIANTO FOTOVOLTAICO SU COPERTURA PCC 37 kWp - INSTALLATION PHOTOVOLTAIQUE SUR COUVERTURE DU BATIMENT PCC 37 kWp

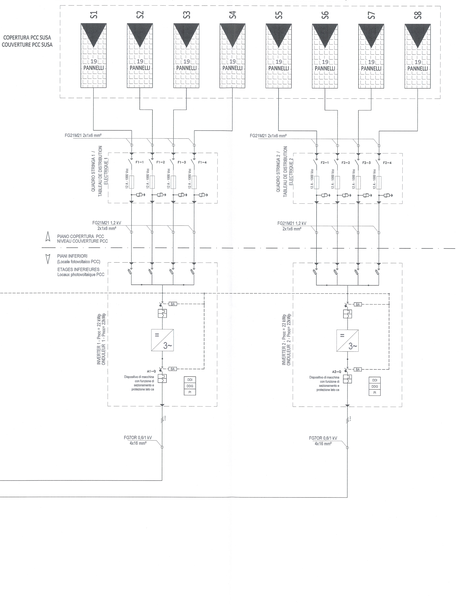

LEGENDA / LÉGENDE

- Fusibile DC 12A - Fusible à droite (Fusible courant continu - fusible gPV)
- Sezionatore sotto carico DC fabbricante di riferimento Lovato (o equivalente)
- Scaricatore di sovratensione Classe 2 tipo II 1000V - Parafoudre Classe 2 Tension nominale 1000V
- Contatore energia prodotta MT - Compteur d'énergie électrique en basse tension
- Serie di 21 Pannelli fotovoltaici - série de 21 panneaux photovoltaïques
- Interruttore magnetotermico - interrupteur magnétothermique

DOCUMENTI DI RIFERIMENTO / DOCUMENTS DE RÉFÉRENCE

N. DIS.	TITOLO / TITRE
PDL13B_13B_15-B-04_ALL_0	Relazioni Tecniche - Relations Techno

NOTE / NOTES

NOTA 1: LE APPARECCHIATURE ELETTRICHE, ATTIVE, DELL'IMPIANTO SOTTO IL GALLERIA, SITUTO, E SARANNO CONSEGUENTEMENTE DOTATE DI UN GRADO DI PROTEZIONE ADEGUATO ALLE CONDIZIONI AMBIENTALI PREVISTE DALLA NORMATIVA VIGENTE. LE CARATTERISTICHE DIMENSIONALI E LA SCELTA DEI MATERIALI SARANNO DEFINITE IN FASE DI PROGETTO ESECUTIVO.

NOTA ALL'ATTO DEI LAVORI SARANNO VERIFICATI E DEFINITI: TIPOLOGIA DEI CAVI, SEZIONI, MODALITÀ DI POSA, ECC. IN RELAZIONE ALLE EFFETTIVE CONDIZIONI DI INSTALLAZIONE.

NOTA 2: LE APPARECCHIATURE ELETTRICHE, ATTIVE, DELL'IMPIANTO SOTTO IL GALLERIA, SITUTO, E SARANNO CONSEGUENTEMENTE DOTATE DI UN GRADO DI PROTEZIONE ADEGUATO ALLE CONDIZIONI AMBIENTALI PREVISTE DALLA NORMATIVA VIGENTE. LE CARATTERISTICHE DIMENSIONALI E LA SCELTA DEI MATERIALI SARANNO DEFINITE IN FASE DI PROGETTO ESECUTIVO.

TUNNEL LYON - TURIN / COLLEGAMENTO TORINO - LIONE

Parte comune franco-italiana
Sezione transfrontaliera

Partie commune italo-francese
Section transfrontalière

NOUVELLE LIGNE LYON TURIN - NUOVA LINEA TORINO LIONE
PARTIE COMMUNE FRANCO-ITALIENNE - PARTE COMUNE ITALO-FRANCESE

REVISION DE L'AVANT-PROJET DE REFERENCE - REVISIONE DEL PROGETTO DEFINITIVO
CUP C11J05000030001

EQUIPEMENTS – IMPIANTI
ALIMENTAZIONE DEGLI IMPIANTI AUSILIARI / ALIMENTATION DES EQUIPEMENTS AUXILIAIRES

ALIMENTAZIONE FOTOVOLTAICA / CENTRALE SOLAIRE PHOTOVOLTAÏQUE
Piana di Susa / Plaine de Susa

Schéma de fonctionnement du photovoltaïque - schema elettrico funzionale dell'impianto fotovoltaico

Ador	Date / Data	Indice / Index	Motivo / Description	Indice / Index	Motivo / Description
A	12/2014	Emissione per verifica in CSP e conferenza 2014-2 Emission par conférence CSP et conférence 2014-2			
B	06/2015	Emissione a seguito conferenza 2014-2 bis			

Fase / Phase	PD	Zona / Area	2	C2	Tipo / Type	B	T	Sistema / System	3	1	4	Opera / Work	0	2	Parte d'opera / Part of work	A	P	P	L	A

Numero / Number: 0 0 0 0 1 | Foglio / Sheet: F | di / of: 1 | Scala / Scale: 1:1 | Formato / Format: A1

SOTTO LA DIRETTA SORVEGLIANZA DELL'ORDINE DEGLI INGEGNERI DELLA PROVINCIA DI TORINO

Ingegnere Capo Dipartimento
Ordine degli Ingegneri della Provincia di Torino

LTF sas / SNC Arena Anna Maria, Mr Mimì, n°4/1998, Condelmin (TO)(IT) / Parisi Mr. n°1, rue du Stade (F) - Tel. +33 4 79 68 87 61 - Fax +33 4 79 68 87 62
Propriété LTF Tous droits réservés / Proprietà LTF Tutti i diritti riservati