


LEGENDA

- - - LINEE IN CAVO 30kV FV MONTORIO 21.7 - FUTURO PR 150kV
 - - - LINEA IN CAVO 150kV FUTURO PR 150kV - SE 380/150kV LARINO
 - LINEE AT ESISTENTI
 - AREA STAZIONI ELETTRICHE
 - AREA UTENTI ESISTENTI
 - AREA IMPIANTO FV MONTORIO 21.7
 - LIMITE AREA IN DISPONIBILITA' DEL PROPONENTE
 - CONFINI COMUNALI
- PAI - PERICOLOSITA' IDRAULICA ADB APPENNINO MERIDIONALE (FONTE MITE)
- P1: PERICOLOSITA' MODERATA
 - P2: PERICOLOSITA' MEDIA
 - P3: PERICOLOSITA' ELEVATA
 - P4: PERICOLOSITA' MOLTO ELEVATA


B	25/03/22	Vignali	Bolognesi	Brugnani	Aggiornamento percorso cavidotto MT				
A	17/03/22	Vignali	Bolognesi	Brugnani	Emissione per autorizzazione				
REVISIONE	DATA	ELABORATO	VERIFICATO	APPROVATO	DESCRIZIONE				
COMITENTE	Green Venture Montorio S.R.L. P.zza Ozzandoroff Piazza Stone Park, 27 62017, Macerata MC greenventurermontorio@pec.it				IMPIANTO				
MONTORIO 21.7									
INGEGNERIA & COSTRUZIONI					TITOLO				
COROGRAFIA PAI									
SCALA	FORMATO	FOGLIO / DI		N. DOCUMENTO					
1 : 10.000	A1	1 / 6		3 0 2 3 6 B					

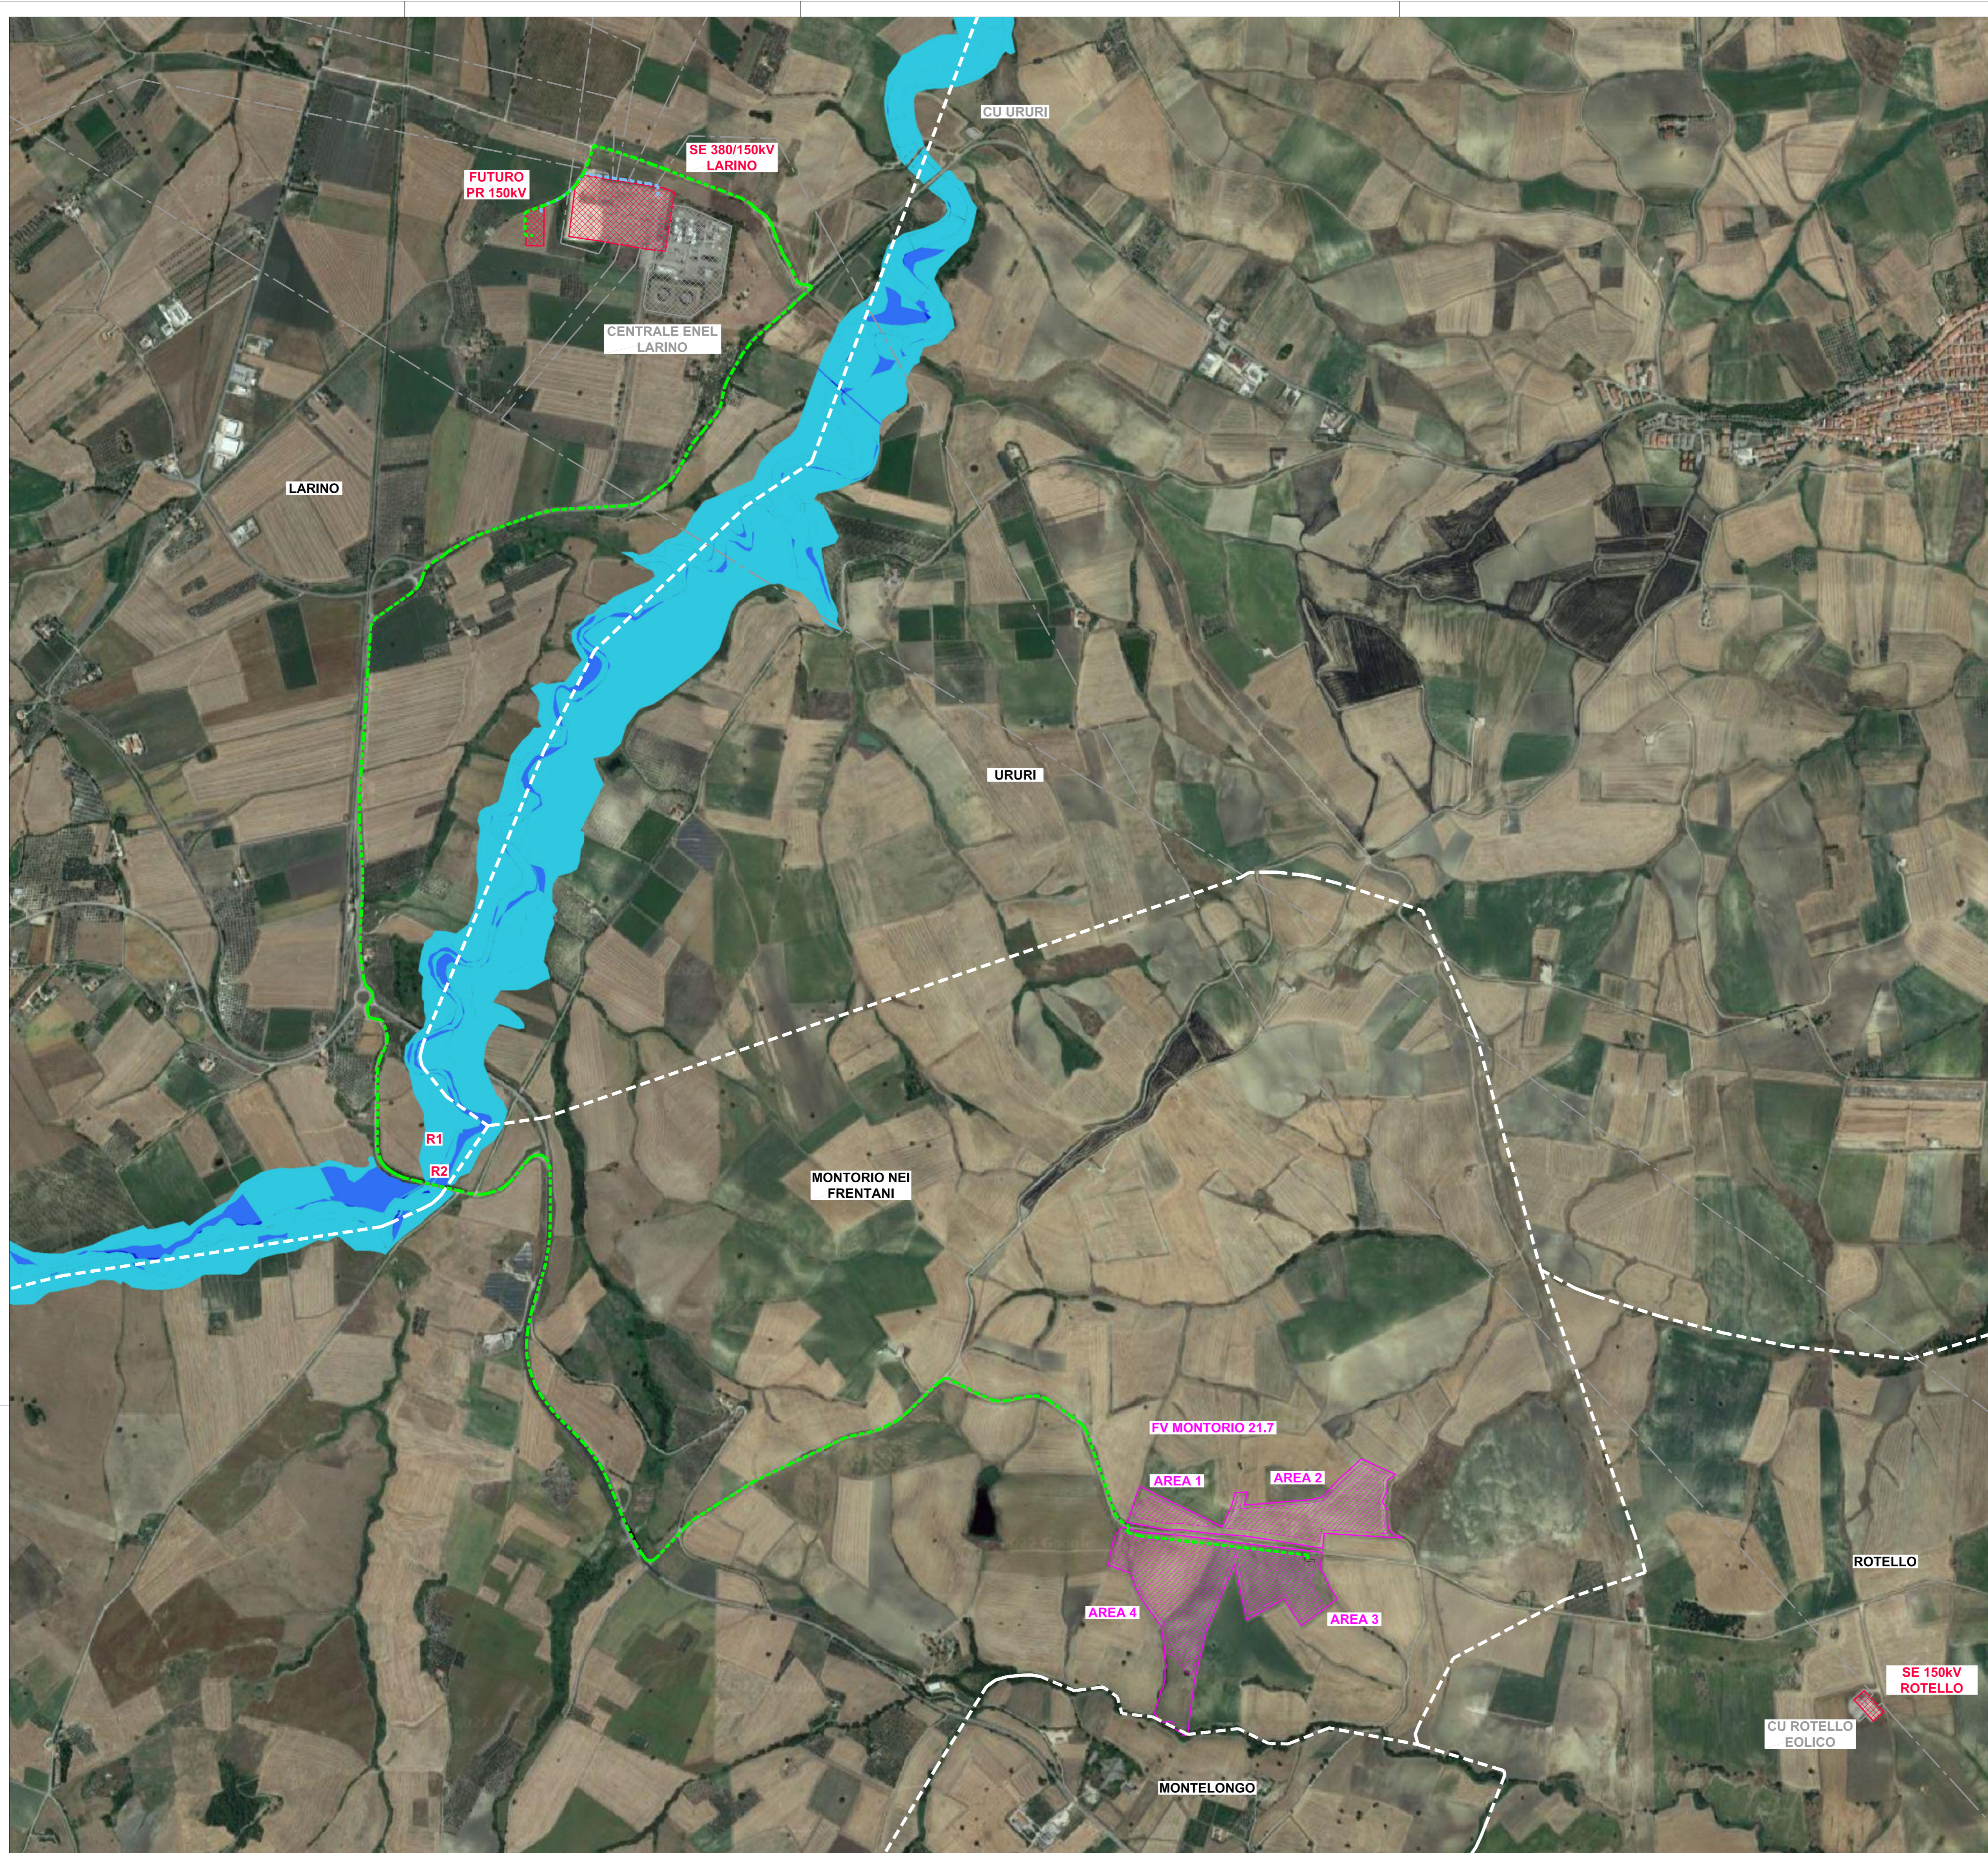

LEGENDA

- LINEE IN CAVO 30kV FV MONTORIO 21.7 - FUTURO PR 150kV
- LINEA IN CAVO 150kV FUTURO PR 150kV - SE 380/150kV LARINO
- LINEE AT ESISTENTI
- AREA STAZIONI ELETTRICHE
- AREA UTENTI ESISTENTI
- AREA IMPIANTO FV MONTORIO 21.7
- LIMITE AREA IN DISPONIBILITA' DEL PROPONENTE
- CONFINI COMUNALI
- PAI - RISCHIO IDRAULICO ADB APPENNINO MERIDIONALE (FONTE MITE)
- R1: RISCHIO MEDIO
- R2: RISCHIO ELEVATO
- R3: RISCHIO MOLTO ELEVATO

B	25/03/22	Vignali	Bolognesi	Brugnani	Aggiornamento percorso cavidotto MT				
A	17/03/22	Vignali	Bolognesi	Brugnani	Emissione per autorizzazione				
REVISIONE	DATA	ELABORATO	VERIFICATO	APPROVATO	DESCRIZIONE				
COMITENTE	Green Venture Montorio S.R.L. P. VIA GEMELLI 10/1 01027 - FROSINONE (FR) - ITALIA www.greenventure.it				IMPIANTO				
ridium					MONTORIO 21.7				
BRULLI service					TITOLO				
COROGRAFIA PAI									
SCALA	FORMATO	FOGLIO / DI		N. DOCUMENTO					
1:10.000	A1	2/6		3 0 2 3 6 B					

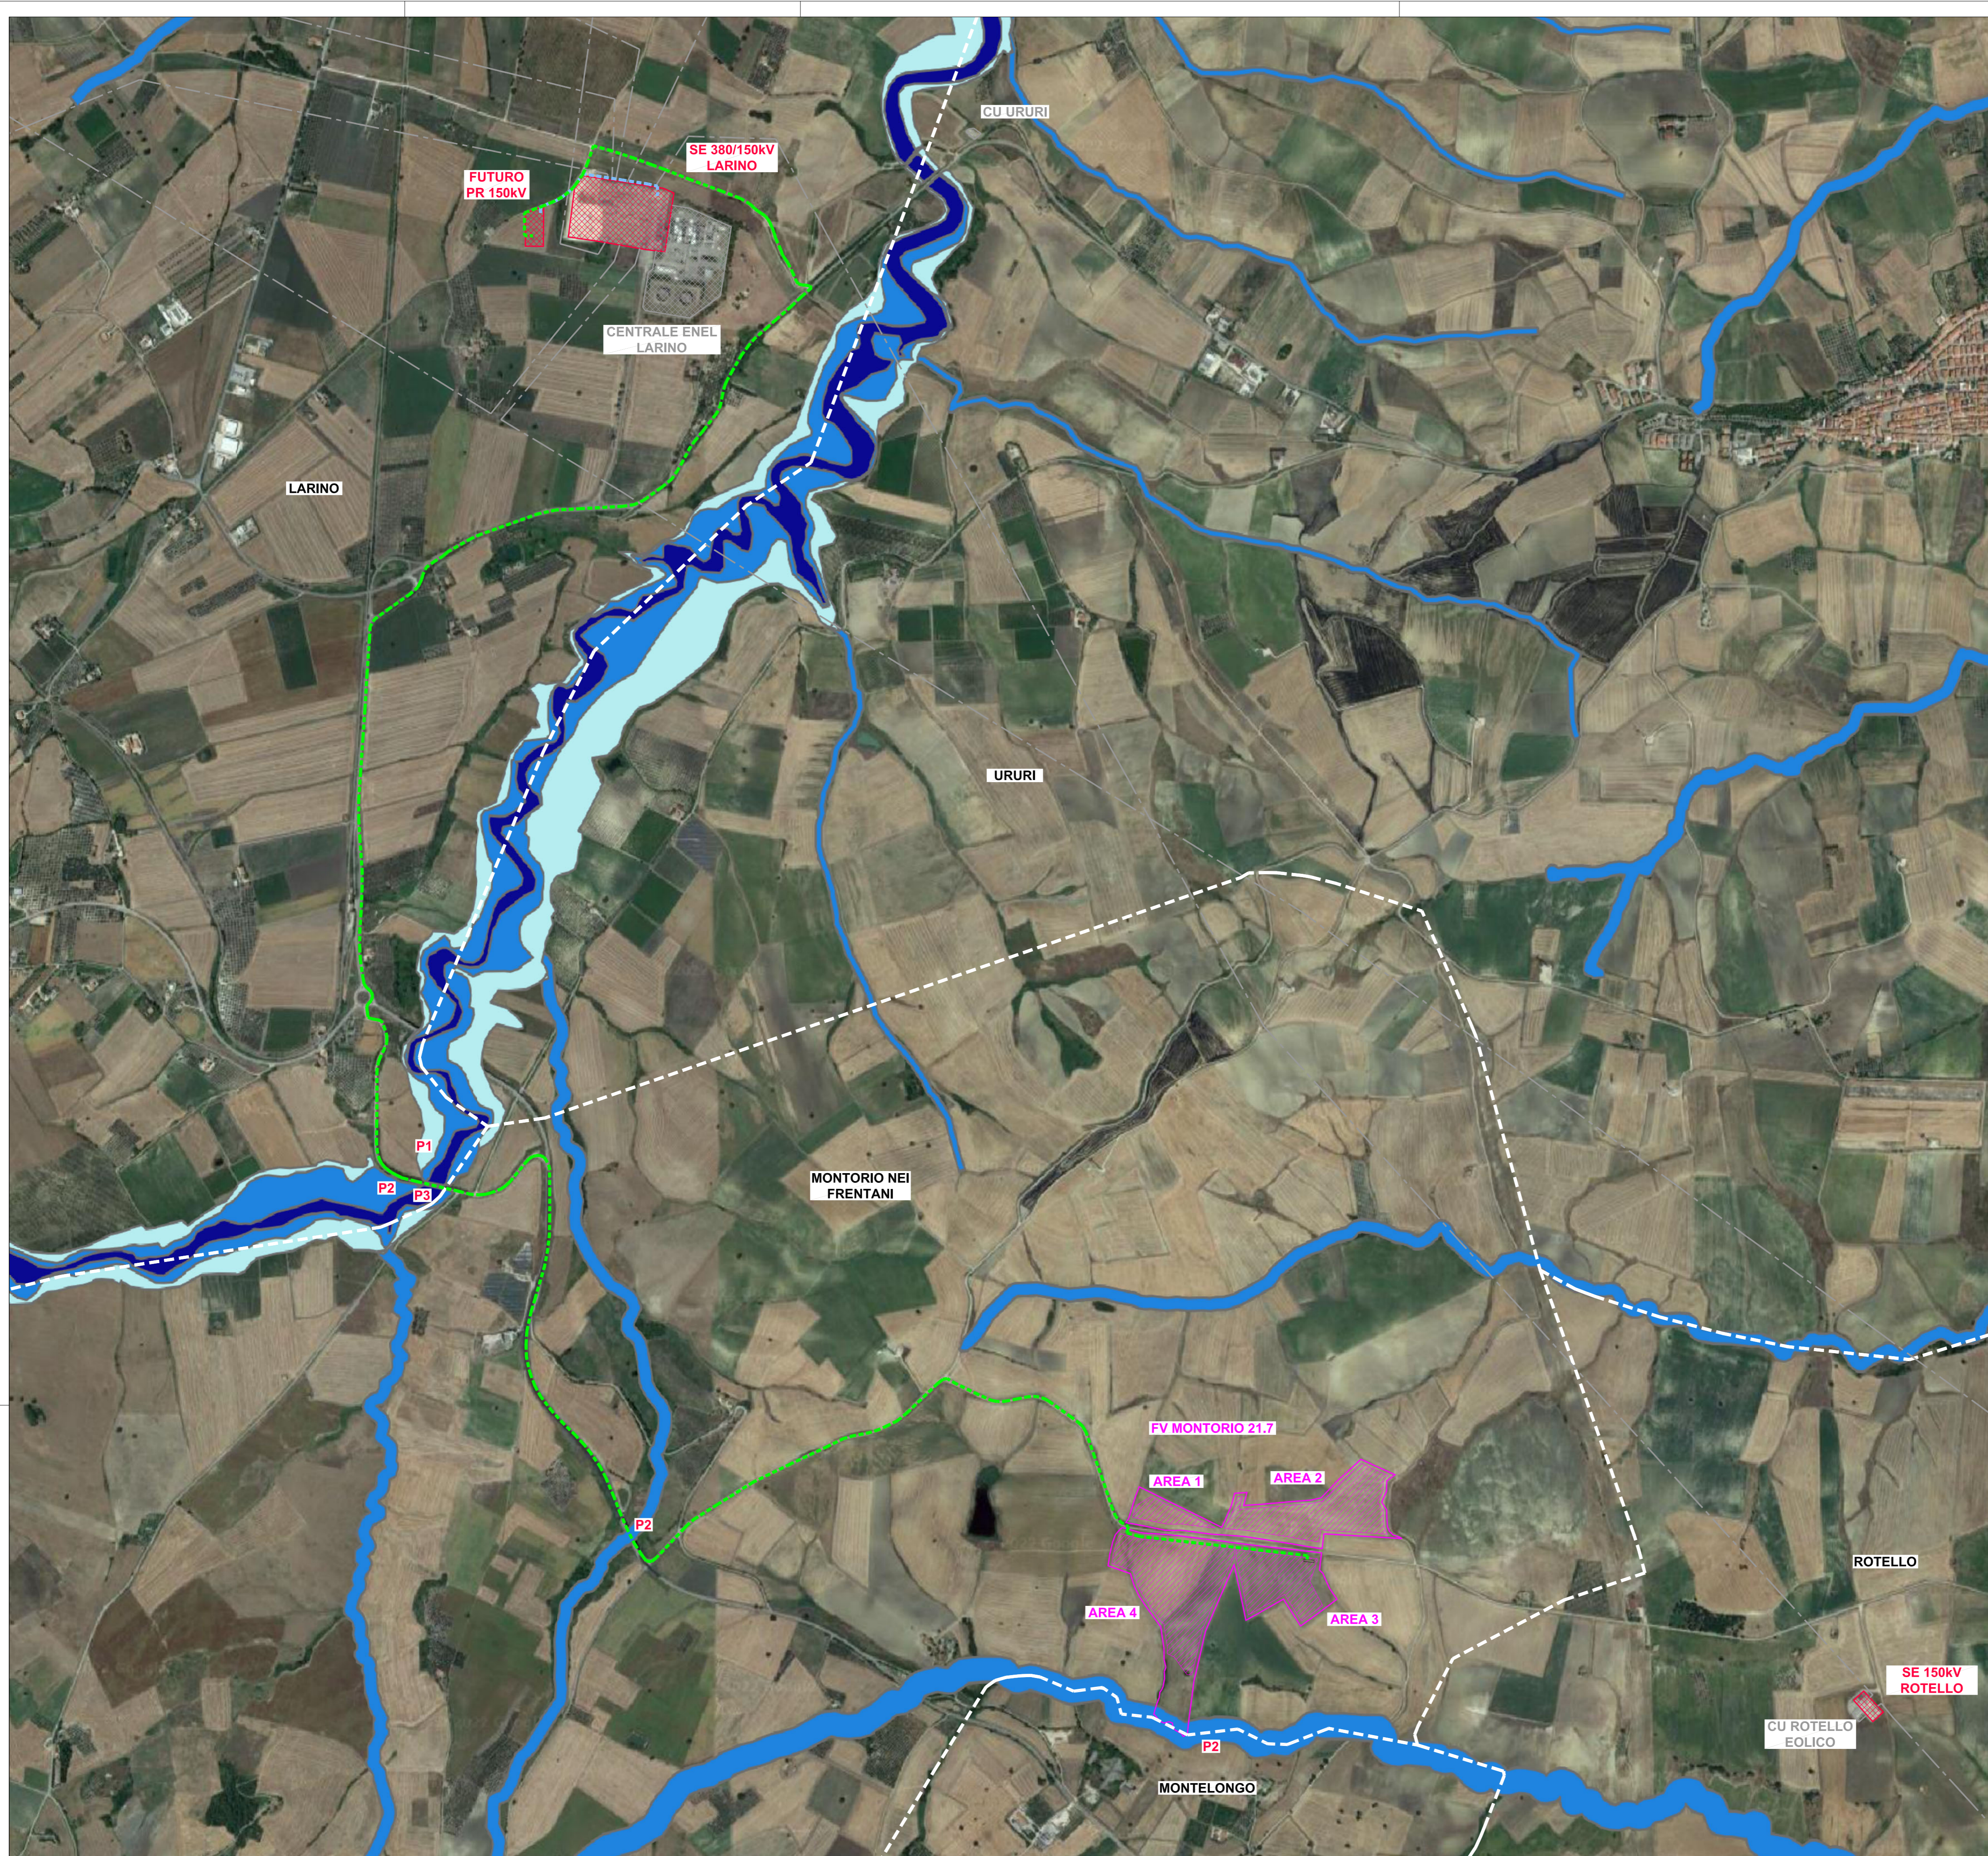


LEGENDA

- LINEE IN CAVO 30kV FV MONTORIO 21.7 - FUTURO PR 150kV
 - LINEA IN CAVO 150kV FUTURO PR 150kV - SE 380/150kV LARINO
 - LINEE AT ESISTENTI
 - AREA STAZIONI ELETTRICHE
 - AREA UTENTI ESISTENTI
 - AREA IMPIANTO FV MONTORIO 21.7
 - LIMITE AREA IN DISPONIBILITA' DEL PROPONENTE
 - CONFINI COMUNALI
- PCRA - PERICOLOSITA' IDRAULICA ADB APPENNINO MERIDIONALE (FONTE MITE)
- P1: PERICOLOSITA' BASSA
 - P2: PERICOLOSITA' MEDIA
 - P3: PERICOLOSITA' ELEVATA

B	25/03/22	Vignali	Bolognesi	Brugnani	Aggiornamento percorso cavidotto MT				
A	17/03/22	Vignali	Bolognesi	Brugnani	Emissione per autorizzazione				
REVISIONE	DATA	ELABORATO	VERIFICATO	APPROVATO	DESCRIZIONE				
COMITENTE					IMPIANTO				
				MONTORIO 21.7					
				COROGRAFIA PAI					
SCALA	FORMATO	FOLIO / DI	N. DOCUMENTO						
1:10.000	A1	3/6	3 0 2 3 6 B						

ridium Green Venture Montorio S.R.L.
P. IVA 025400007
Piazza S. Paolo, 27
03017, Fregene (LT) - Italia
PEC: greenventuremontorio@pec.it

BRULLI
service

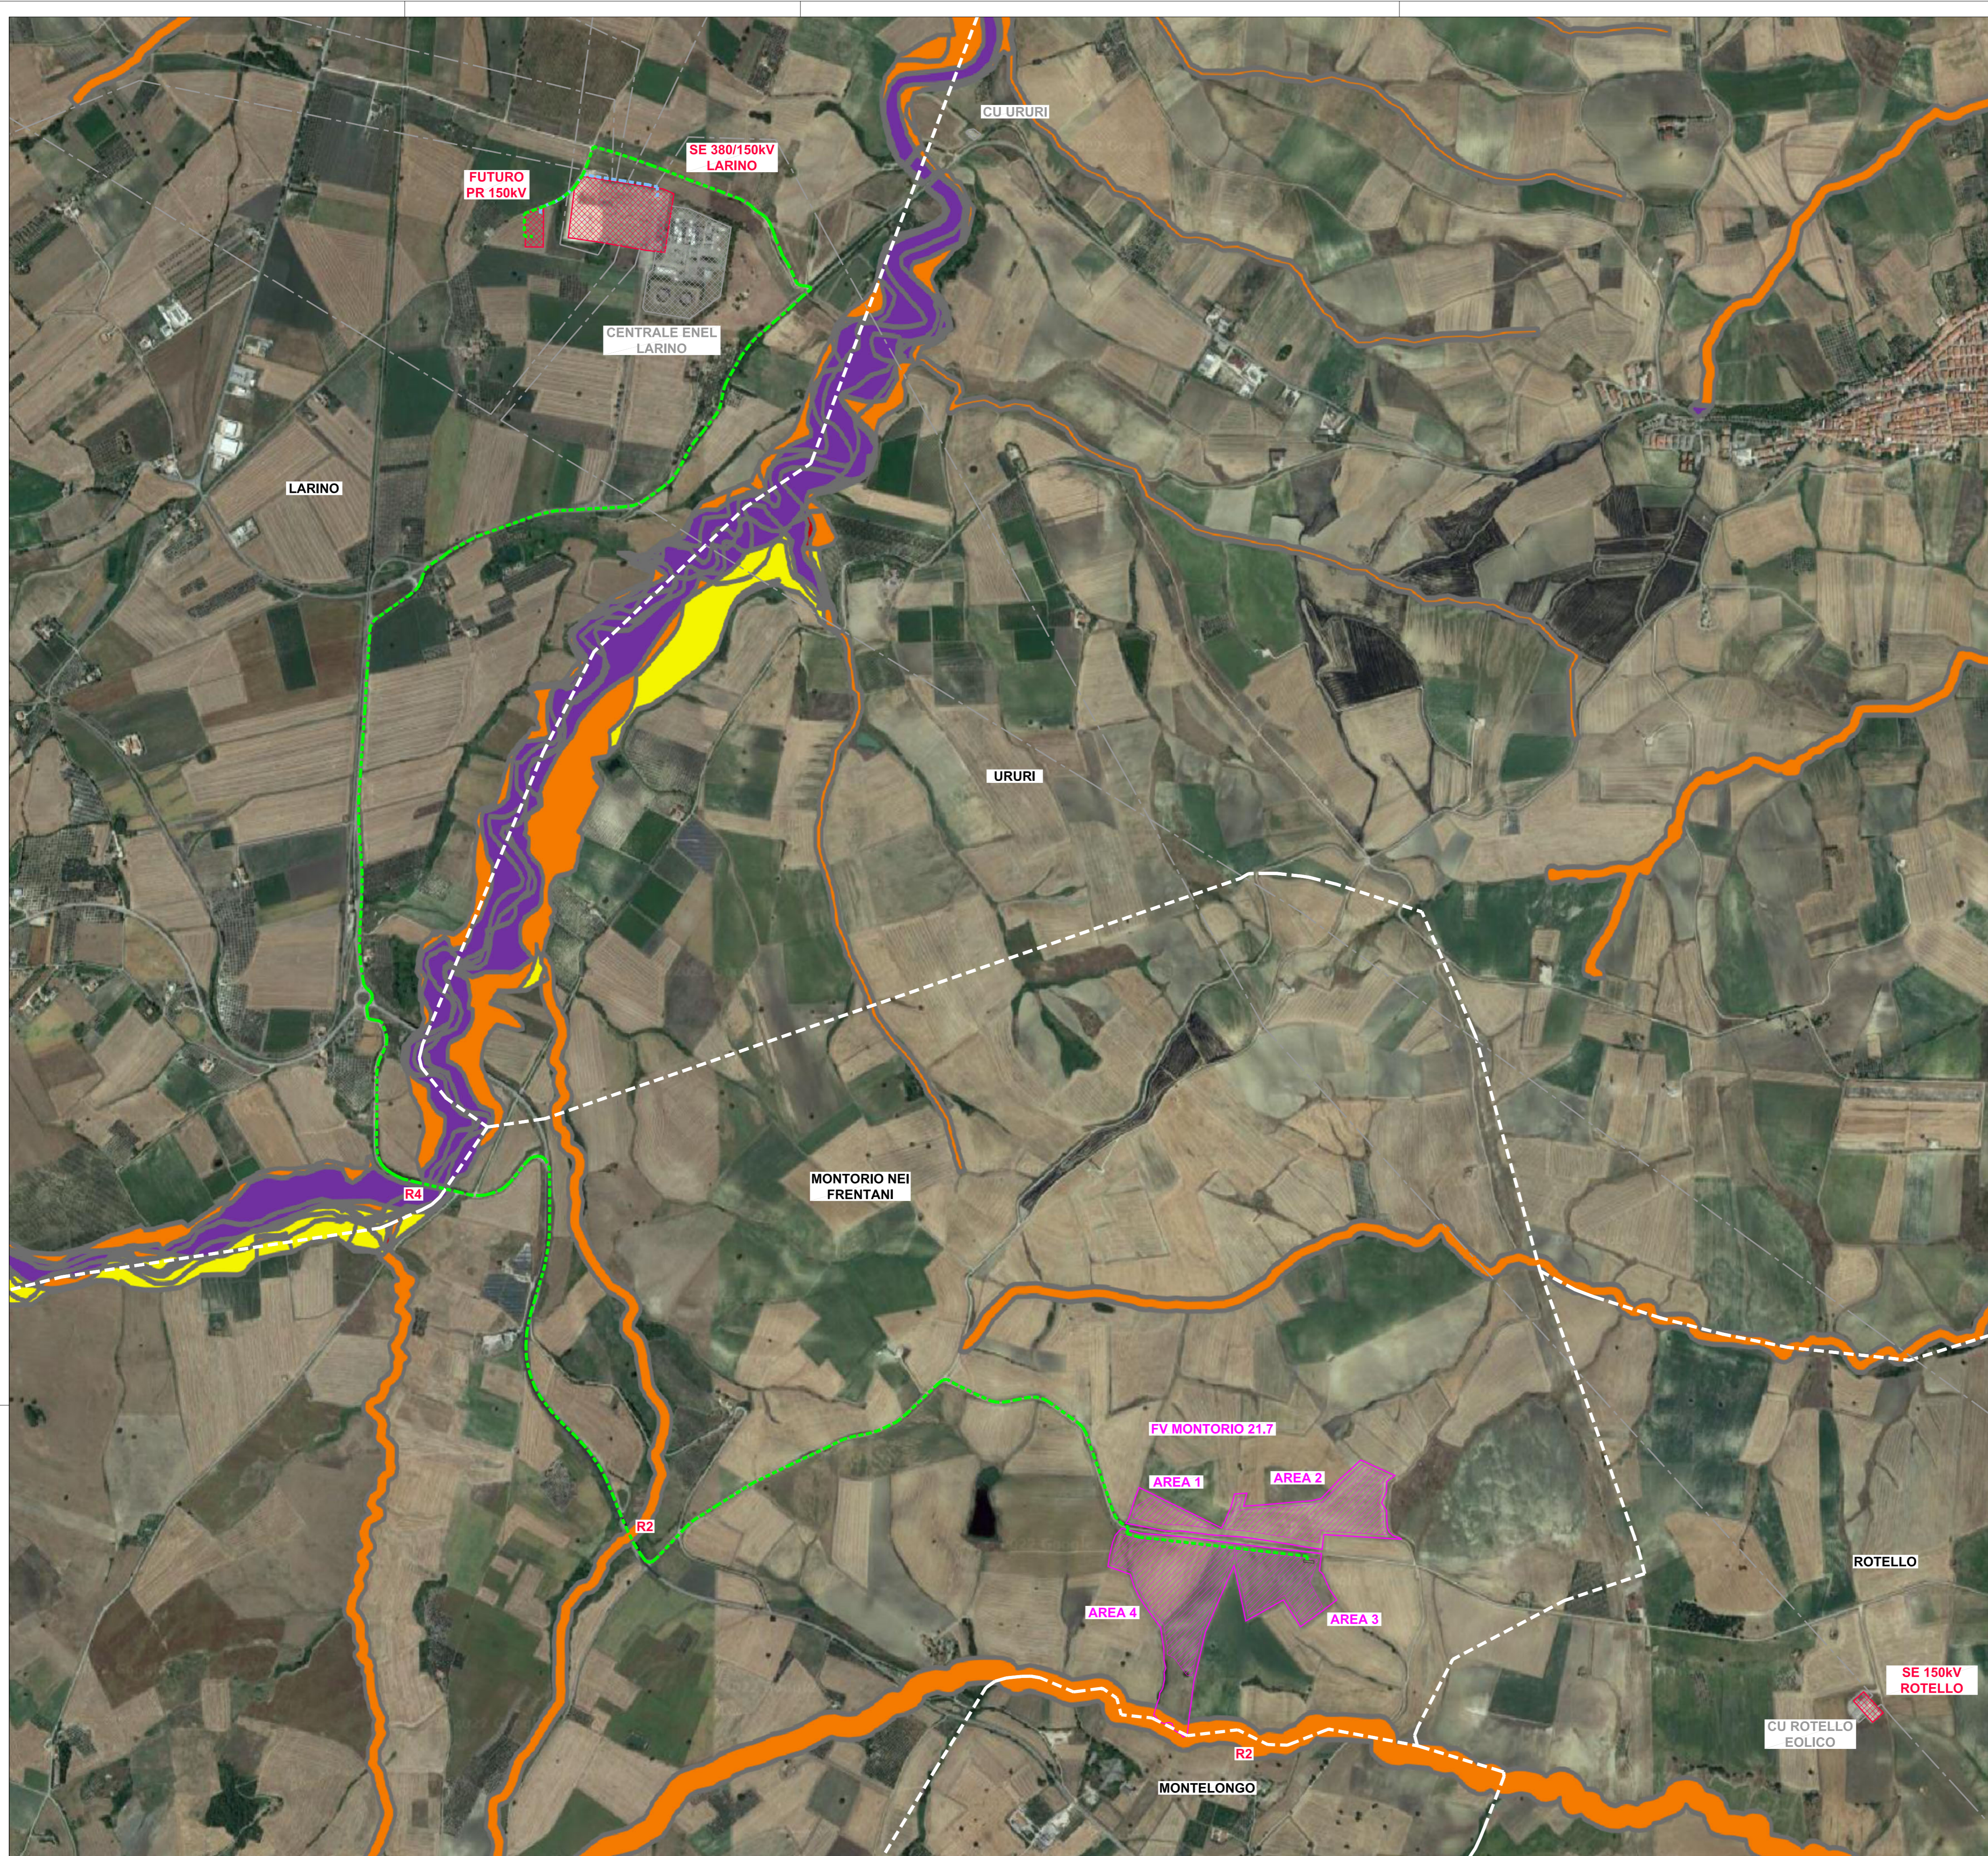


LEGENDA

- LINEE IN CAVO 30kV FV MONTORIO 21.7 - FUTURO PR 150kV
- LINEA IN CAVO 150kV FUTURO PR 150kV - SE 380/150kV LARINO
- LINEE AT ESISTENTI
- AREA STAZIONI ELETTRICHE
- AREA UTENTI ESISTENTI
- AREA IMPIANTO FV MONTORIO 21.7
- LIMITE AREA IN DISPONIBILITA' DEL PROPONENTE
- CONFINI COMUNALI

PGRA - RISCHIO IDRAULICO ADB APPENNINO MERIDIONALE (FONTE MITE)

- R1: RISCHIO MODERATO
- R2: RISCHIO MEDIO
- R3: RISCHIO ELEVATO
- R4: RISCHIO MOLTO ELEVATO

B	25/03/22	Vignali	Bolognesi	Brugnani	Aggiornamento percorso cavidotto MT		
A	17/03/22	Vignali	Bolognesi	Brugnani	Emissione per autorizzazione		
REVISIONE	DATA	ELABORATO	VERIFICATO	APPROVATO	DESCRIZIONE		
COMMITTENTE					IMPIANTO		
					MONTORIO 21.7 <small>Green Venture Montorio S.R.L. P. VIA DEDAMORSET Piazza Enea Park, 27 62017, Montorio al Vomano MC greenventuremontorio@pec.it</small>		
INGEGNERIA & COSTRUZIONI					TITOLO		
					COROGRAFIA PAI		
SCALA	FORMATO	FOGLIO / DI		N. DOCUMENTO			
1:10.000	A1	4/6		3 0 2 3 6 B			

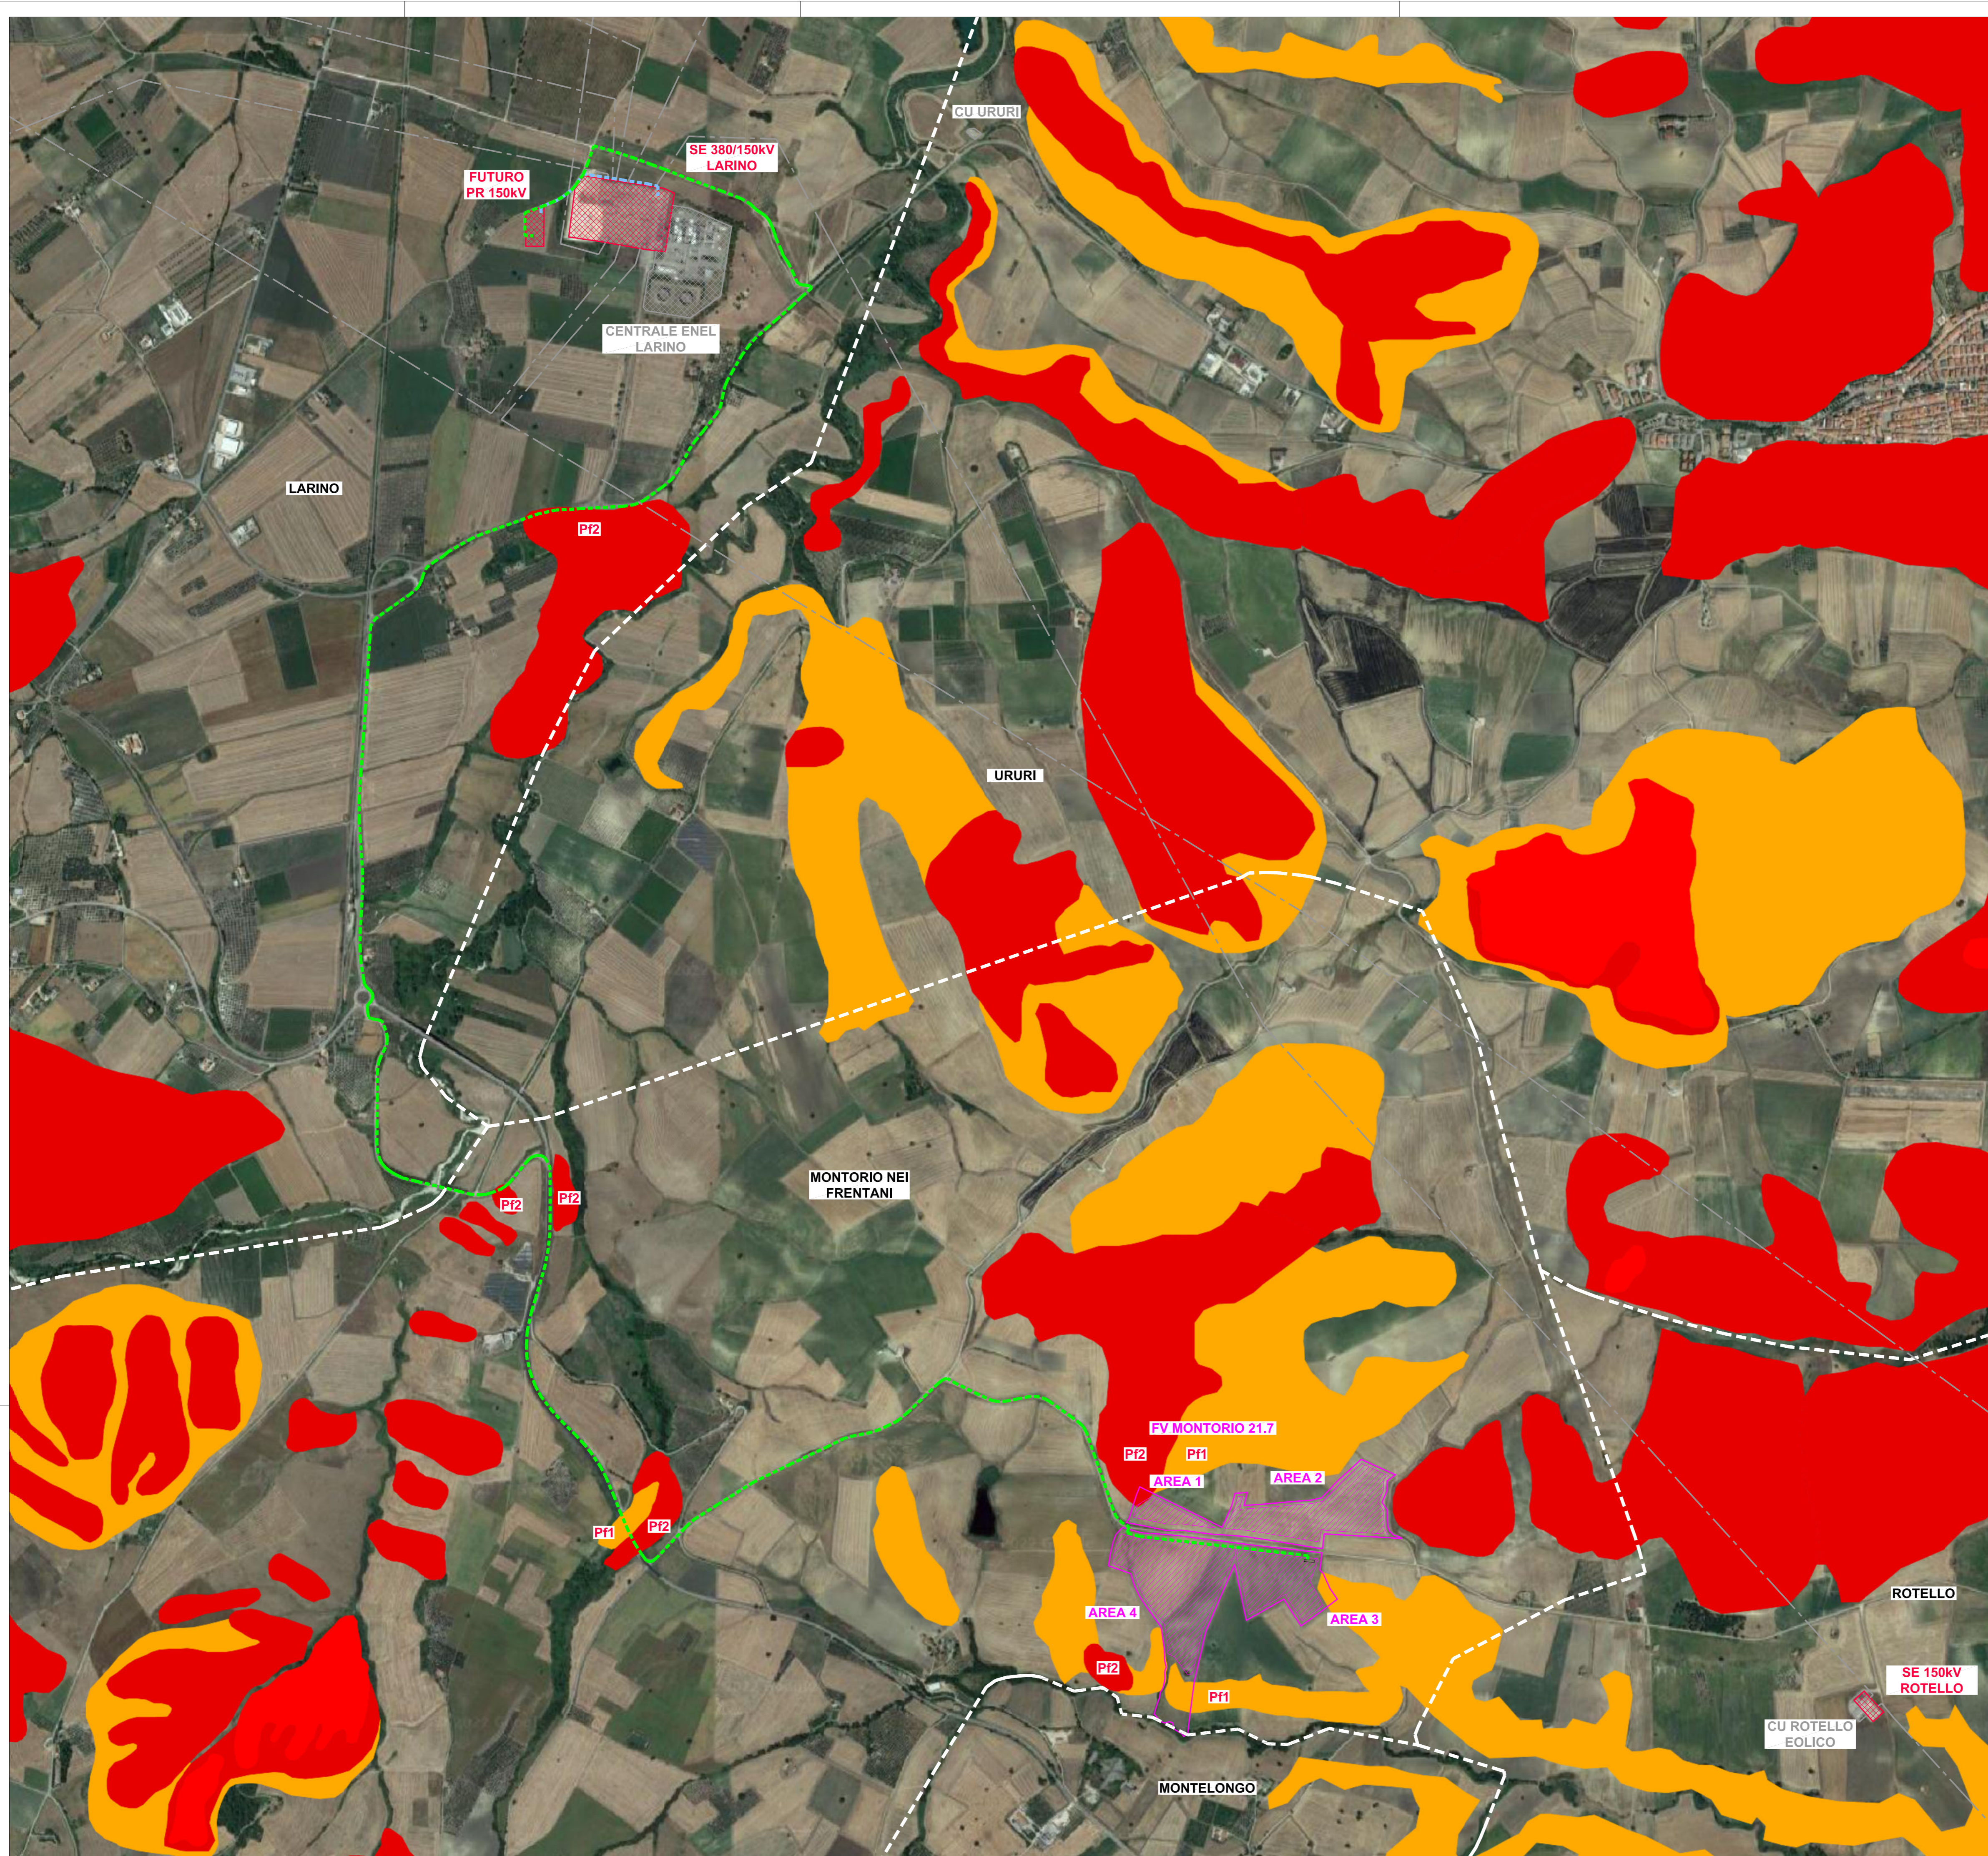


LEGENDA

- - - LINEE IN CAVO 30kV FV MONTORIO 21.7 - FUTURO PR 150kV
- - - LINEA IN CAVO 150kV FUTURO PR 150kV - SE 380/150kV LARINO
- - - LINEE AT ESISTENTI
- AREA STAZIONI ELETTRICHE
- AREA UTENTI ESISTENTI
- AREA IMPIANTO FV MONTORIO 21.7
- LIMITE AREA IN DISPONIBILITA' DEL PROPONENTE
- - - CONFINI COMUNALI

PAI - PERICOLOSITA' GEOMORFOLOGICA ADB APPENNINO MERIDIONALE (FONTE MITE)

- PF1: PERICOLOSITA' MODERATA
- PF2: PERICOLOSITA' ELEVATA
- PF3: PERICOLOSITA' MOLTO ELEVATA

B	25/03/22	Vignali	Balognesi	Brugnani	Aggiornamento percorso cavidotto MT				
A	17/03/22	Vignali	Balognesi	Brugnani	Emissione per autorizzazione				
REVISIONE	DATA	ELABORATO	VERIFICATO	APPROVATO	DESCRIZIONE				
COMMITTENTE						IMPIANTO			
Green Venture Montorio S.R.L. P. VIA GEMELLI 10/1 03027 FROSINONE (FR)						MONTORIO 21.7			
INGEGNERIA & COSTRUZIONI						TITOLO			
						COROGRAFIA PAI			
SCALA	FORMATO	FOGLIO / DI		N. DOCUMENTO					
1:10.000	A1	5/6		3 0 2 3 6 B					

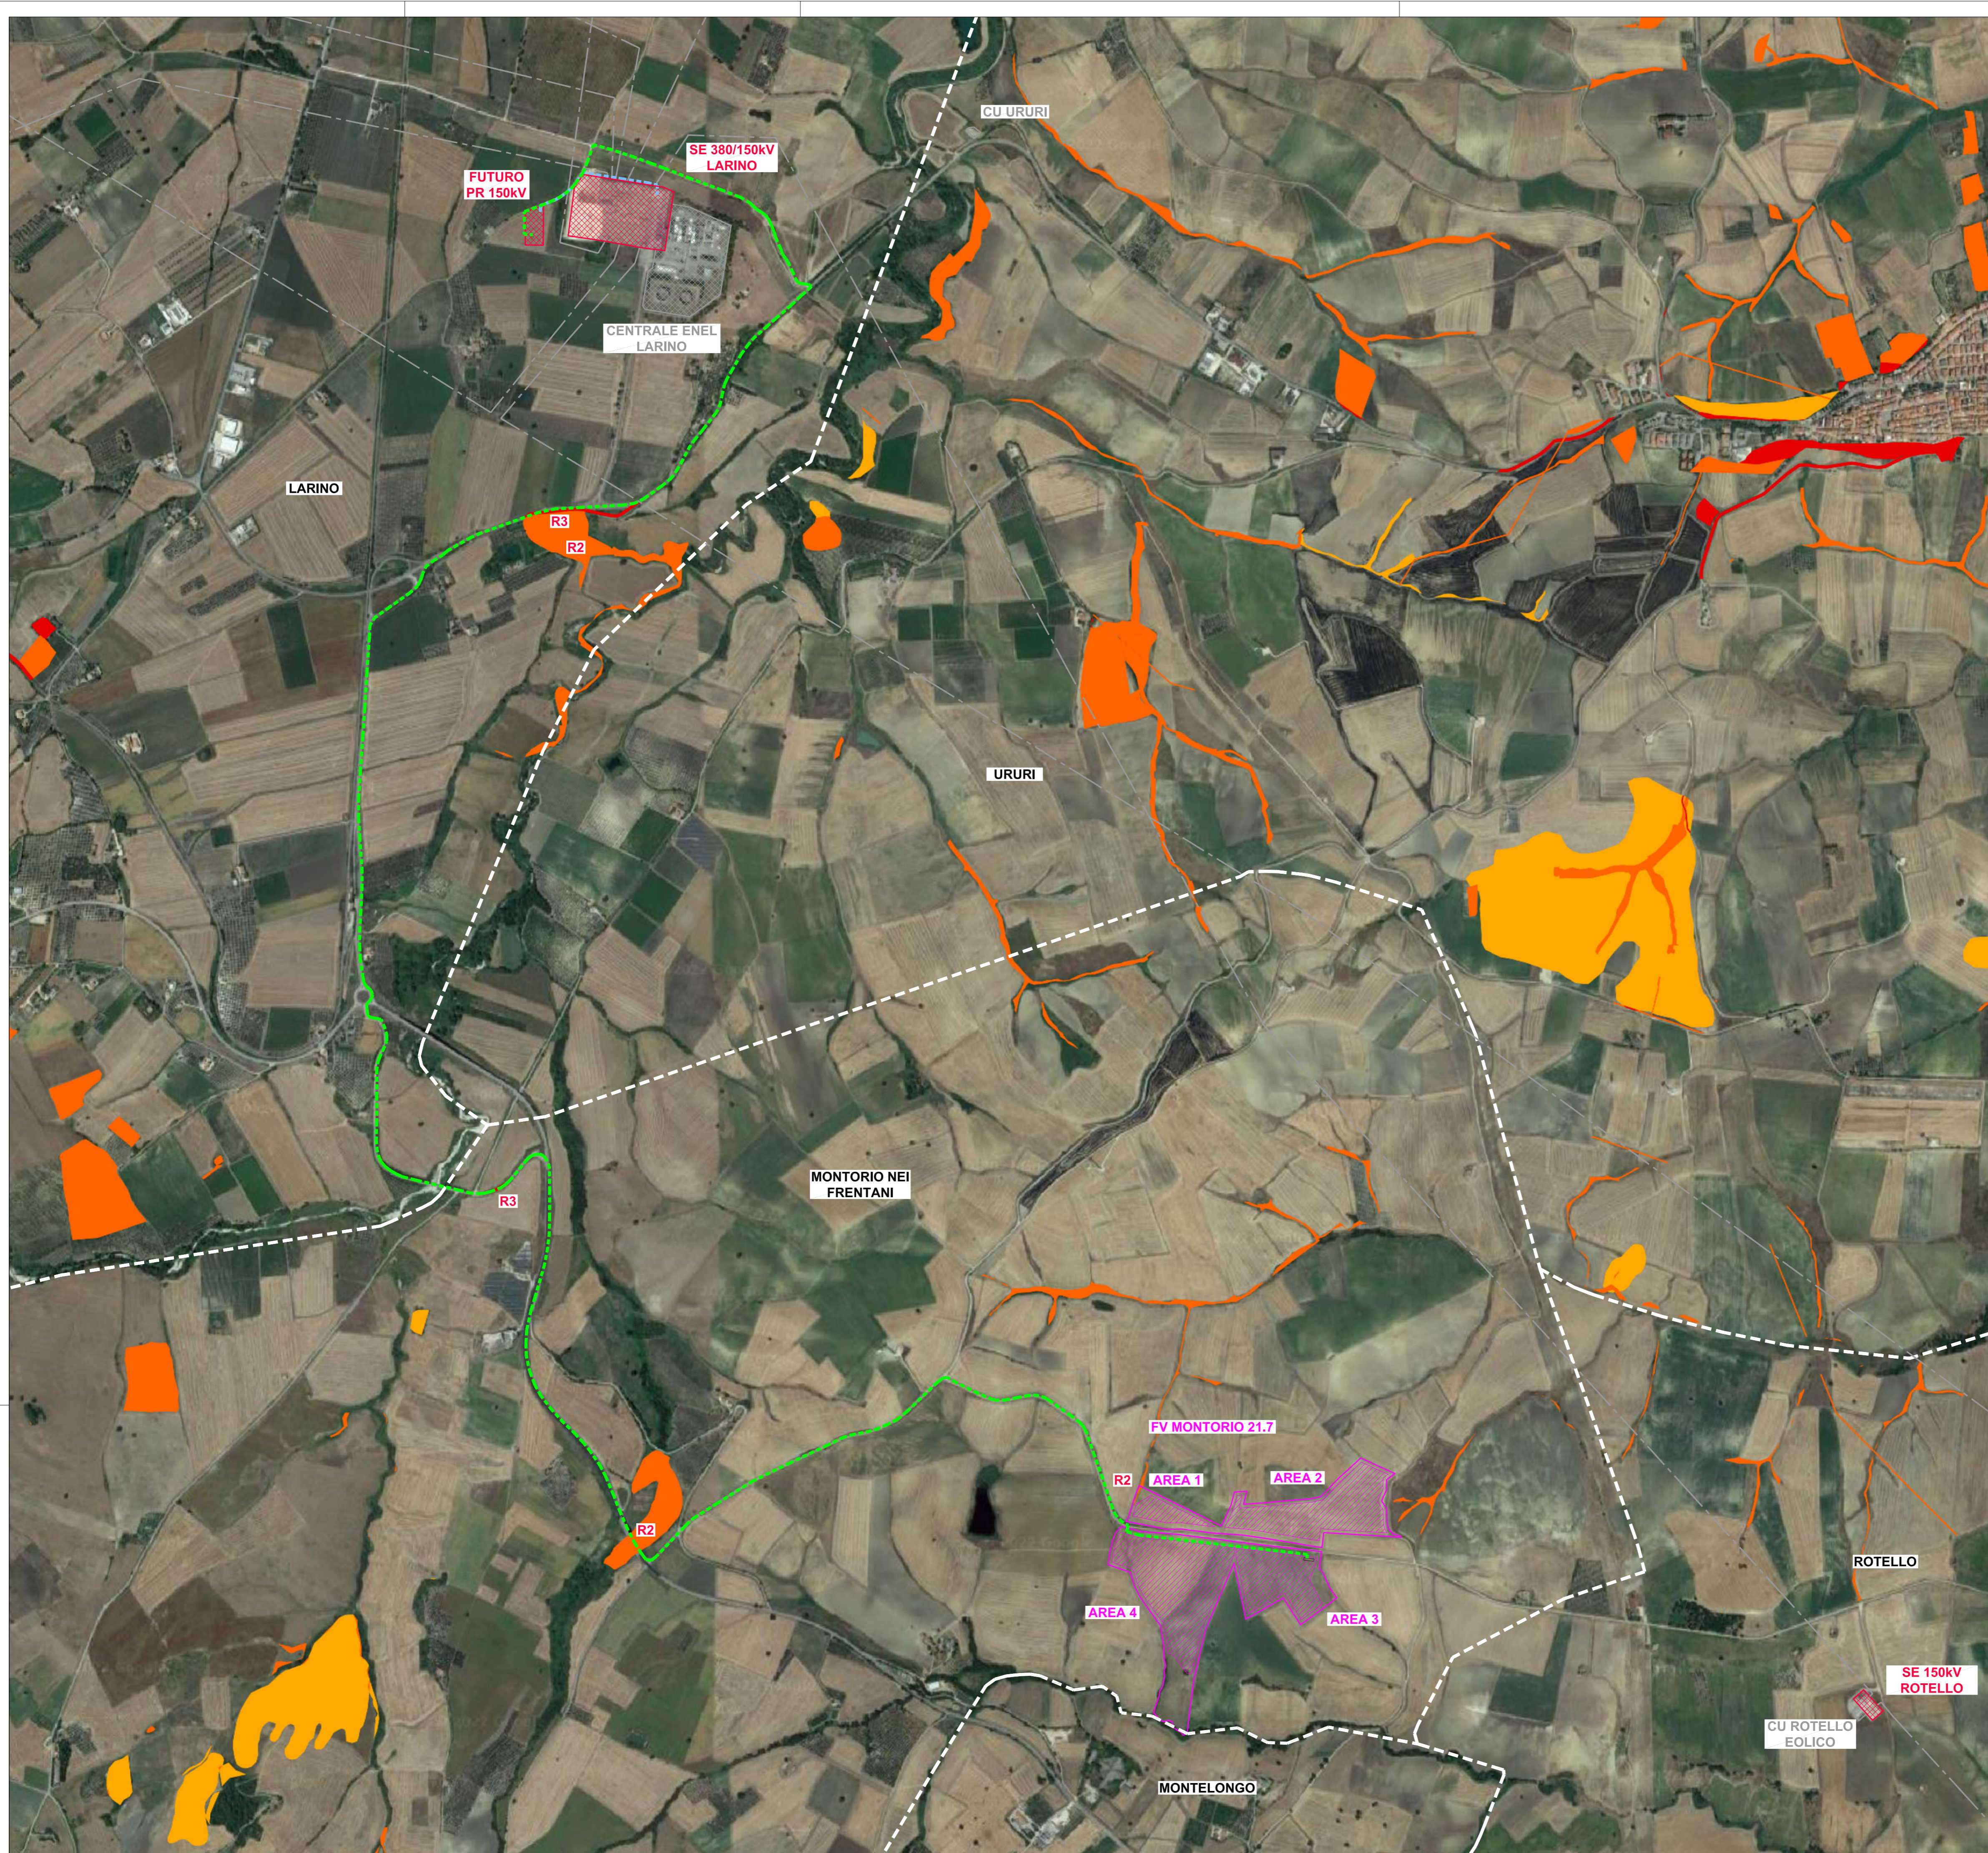

LEGENDA

- - - - - LINEE IN CAVO 30kV FV MONTORIO 21.7 - FUTURO PR 150kV
- - - - - LINEA IN CAVO 150kV FUTURO PR 150kV - SE 380/150kV LARINO
- LINEE AT ESISTENTI
- AREA STAZIONI ELETTRICHE
- AREA UTENTI ESISTENTI
- AREA IMPIANTO FV MONTORIO 21.7
- LIMITE AREA IN DISPONIBILITA' DEL PROPONENTE
- CONFINI COMUNALI

PAI - RISCHIO GEOMORFOLOGICO ADB APPENNINO MERIDIONALE (FONTE MITE)

- R1: RISCHIO MODERATO
- R2: RISCHIO MEDIO
- R3: RISCHIO ELEVATO
- R4: RISCHIO MOLTO ELEVATO

B	25/03/22	Vignali	Bolognesi	Brugnani	Aggiornamento percorso cavidotto MT
A	17/03/22	Vignali	Bolognesi	Brugnani	Emissione per autorizzazione
REVISIONE	DATA	ELABORATO	VERIFICATO	APPROVATO	DESCRIZIONE
COMITENTE					IMPIANTO
<div style="font-size: 8px; margin-left: 10px;"> Green Venture Montorio S.R.L. P. VIA GEMELLI 10/1 01027 - FROSINONE (FR) </div>					MONTORIO 21.7
INGEGNERIA & COSTRUZIONI					TITOLO
					COROGRAFIA PAI
SCALA	FORMATO	FOGLIO / DI		N. DOCUMENTO	
1:10.000	A1	6 / 6		3 0 2 3 6 B	