


STALLO TRASFORMATORE UTENTE  
GREEN VENTURE MONTORIO - GREENERGY

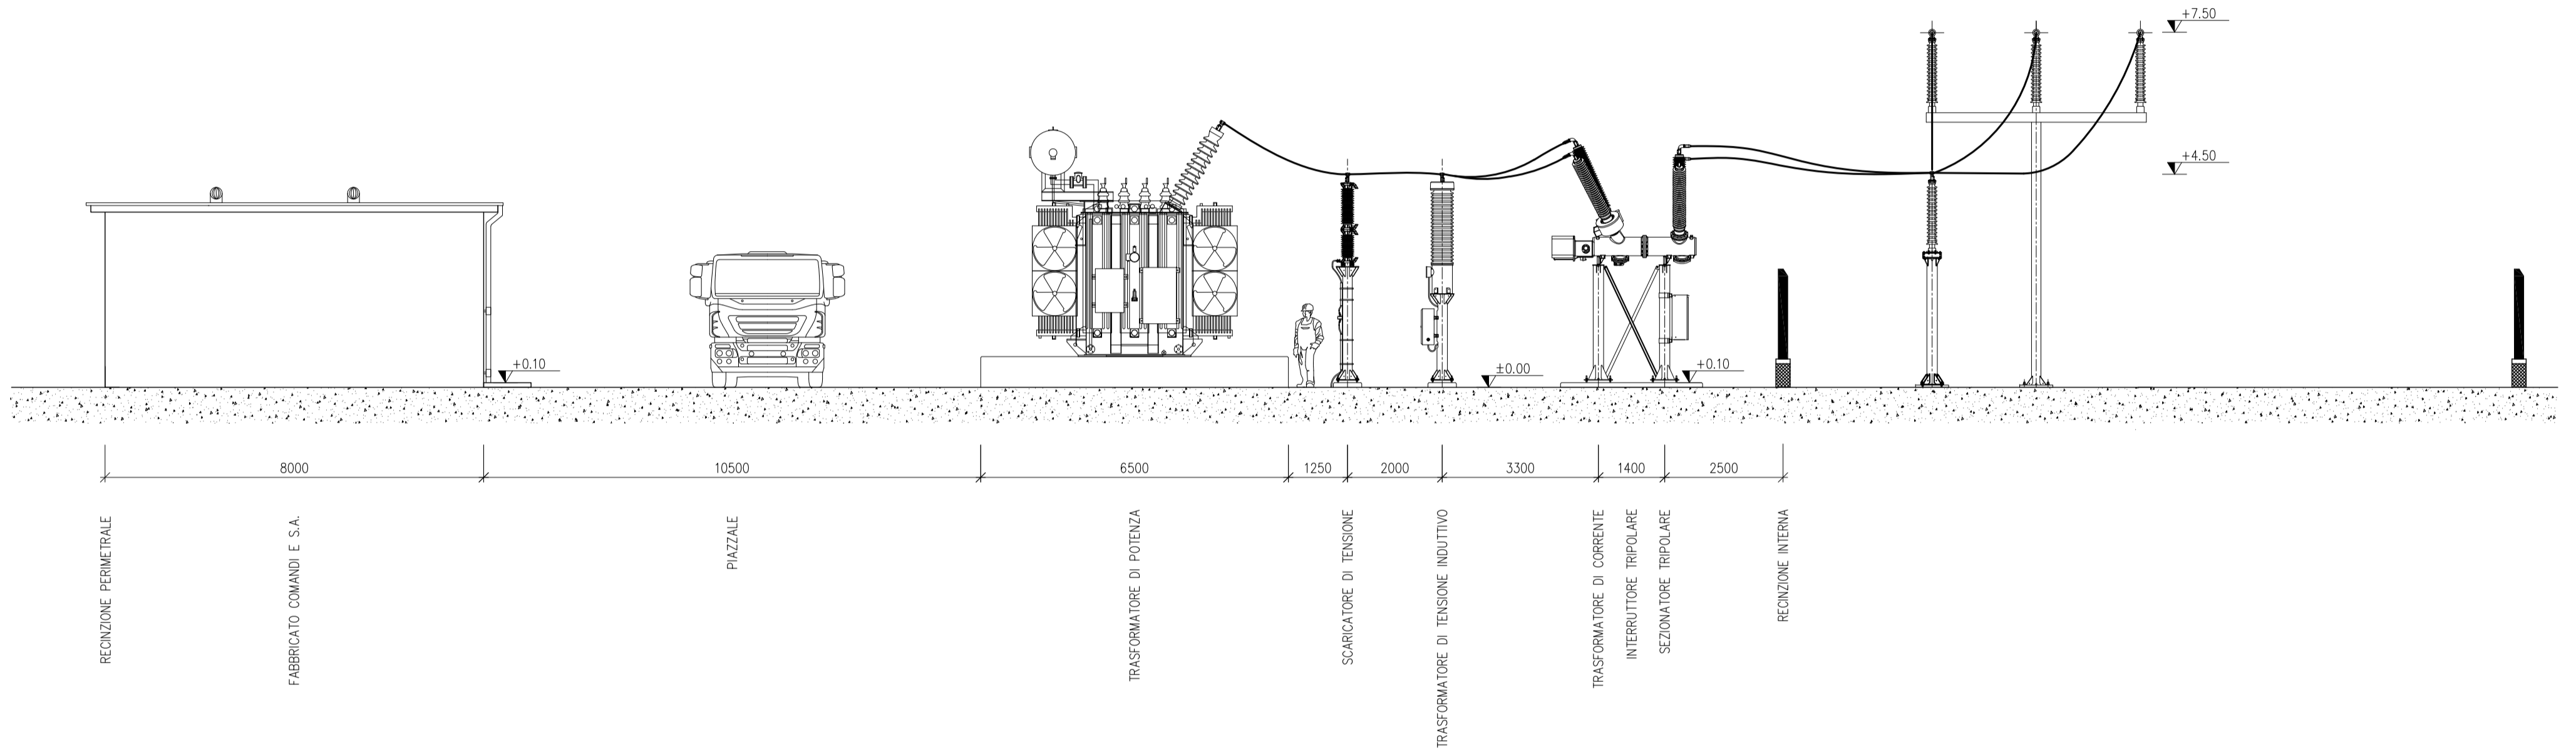

 Cardamone    Bolognesi    Bugnioni					
REVISIONE	DATA	ELABORATO	VERIFICATO	APPROVATO	DESCRIZIONE
A	25/03/22	Cardamone	Bolognesi	Bugnioni	Emissione per autorizzazione
COMMITTENTE  Green Venture Montorio S.R.L. P.IVA 02324050687 Piazza Ettore Trillo, 27 05127 - Pescara (Italia) PEC greenventuremontorio@pec.it					IMPIANTO MONTORIO 21.7
INGEGNERIA & COSTRUZIONI 					TITOLO SEZIONE REPARTO AT
SCALA	FORMATO	FOGLIO / DI		N. DOCUMENTO	
1:100	A2	1 / 1		3 0 2 5 3 A	