


LIMITE DI DISEGNO



Comune:		MONITORIO NEI FRENTANI		Provincia:		CAMPOBASSO	
Dati Catastali							
Foglio	Particella	superficie			Superficie		[ha]
		ha	ar	ca	[mq]	[ha]	
11	39	5	88	00	58800	5,8800	
	47	2	20	00	22000	2,2000	
	37	1	52	40	15240	1,5240	
	50	8	84	00	88400	8,8400	
	36	4	20	10	42010	4,2010	
	10	1	67	00	16700	1,6700	
TOTALE		4	00	00	283150	28,3150	

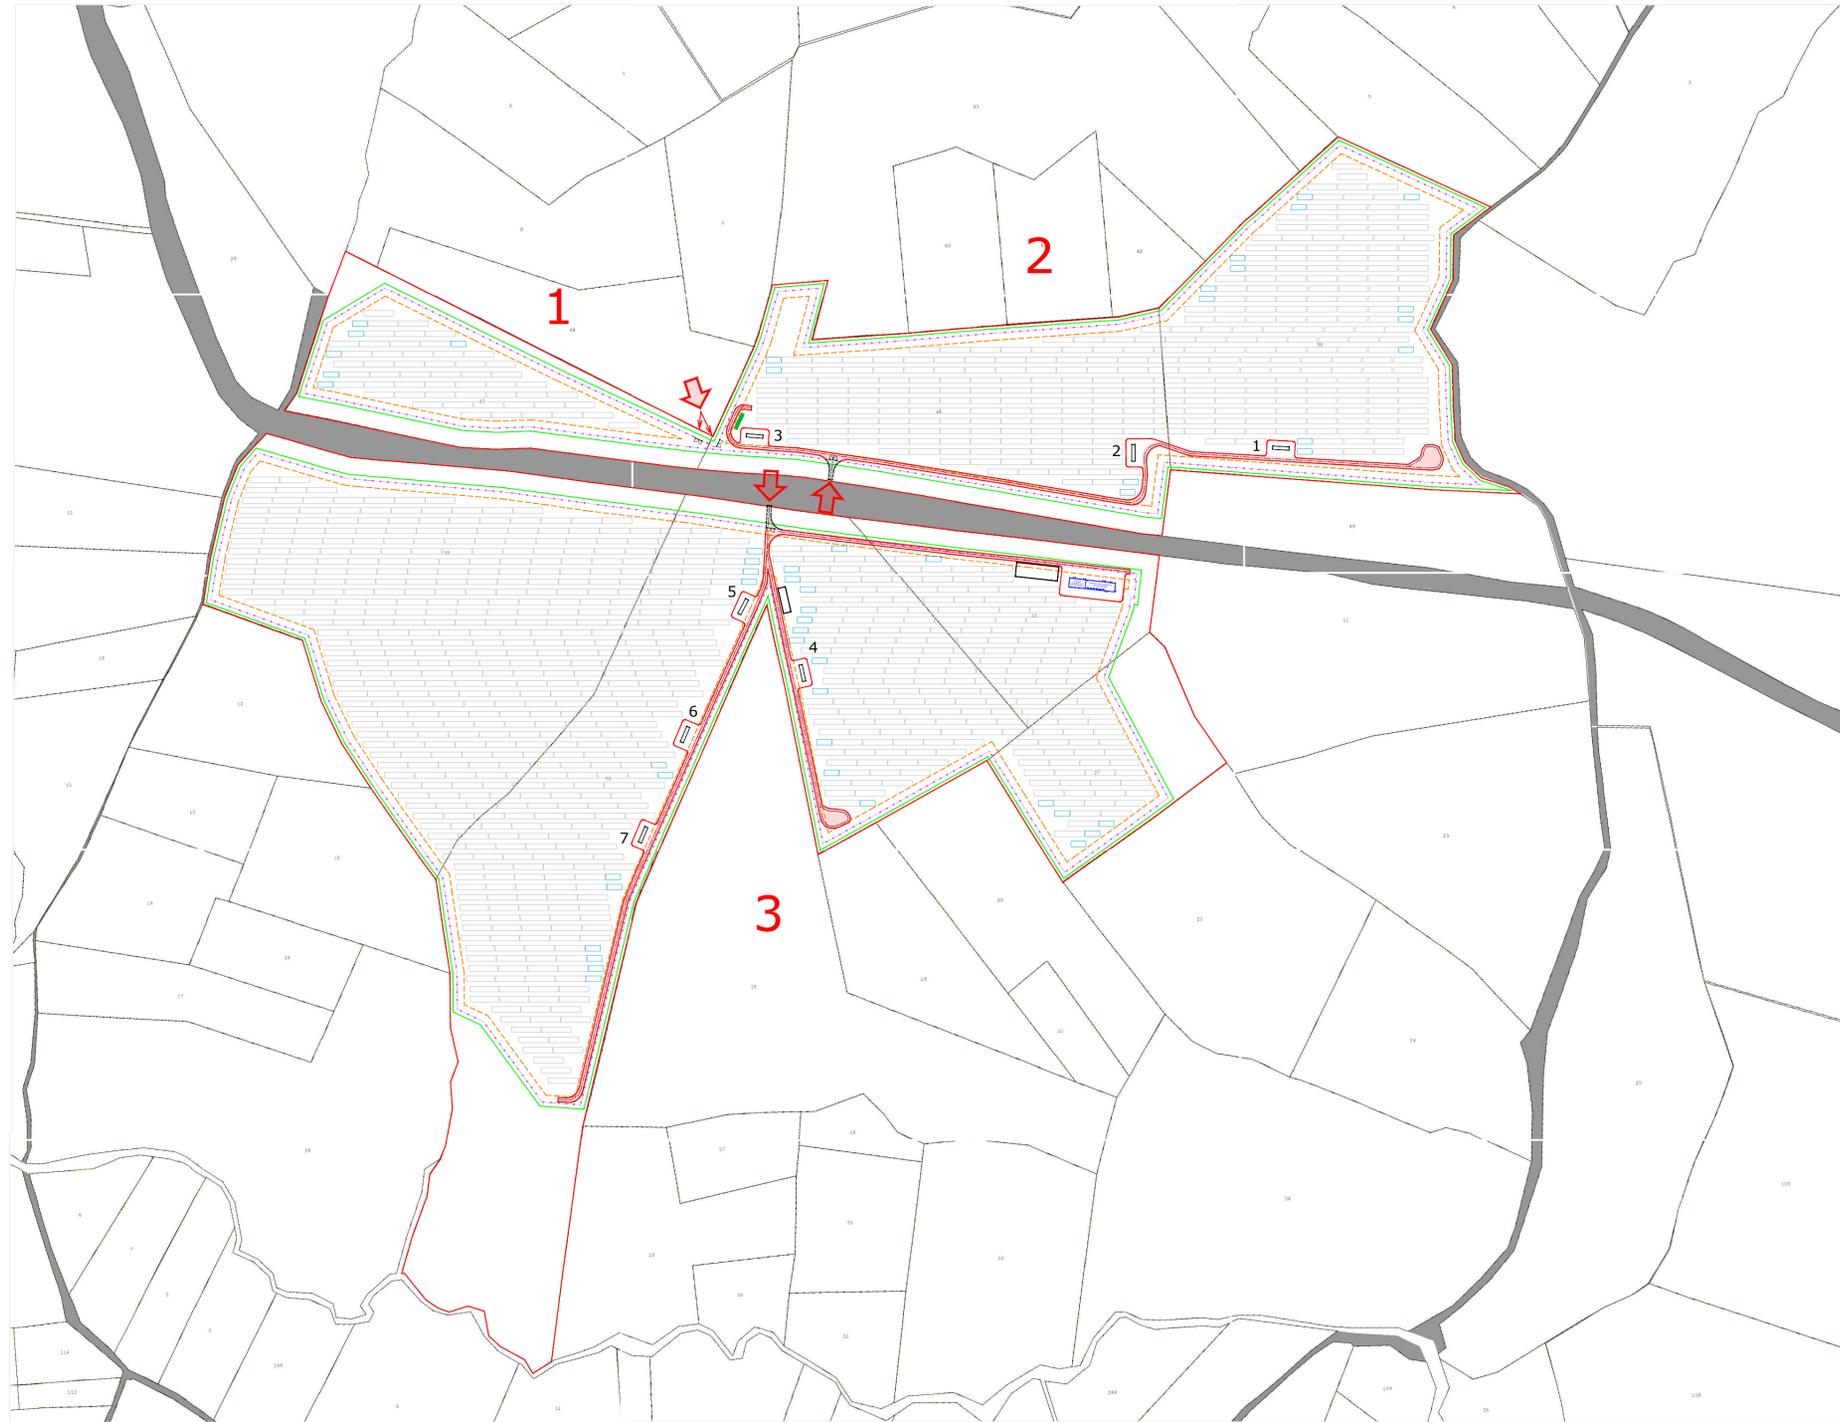

VISTA IN PIANTA
POSIZIONE GENERALE
SCALA 1:2.500

IMPIANTO AGRIVOLTAICO MONITORIO NEI FRENTANI - 21,72 MWp
LAYOUT GENERALE SU CATASTALE
DIMENSIONI IN m / SCALA 1:2.500

LOCALIZZAZIONE



SCALA: 1:15.000

NOTE / TIMBRI

PROGETTISTI

Ingegnere
Michele Di stefano
(per NRG Plus Italia S.r.l.)
mdistefano@nrgplus.global



Responsabile tecnico
Ingegnere
Maurizio De Donno
(per NRG Plus Italia S.r.l.)
mdedonno@nrgplus.global



IL PROMOTORE:

LEGENDA

- LIMITE LOTTO
- FASCIA DI MITIGAZIONE
- RECINZIONE
- PV AREA
- VIABILITÀ INTERNA
- VIABILITÀ ESTERNA
- INGRESSO
- PORTONE D'ACCESSO
- CABINA DI RICEZIONE SEZIONAMENTO E CONTROLLO
- CABINA TRASFORMAZIONE MT/BT
- CONTAINER STOCCAGGIO MATERIALE
- PANNELLI FOTOVOLTAICI VELA 2P16
- PANNELLI FOTOVOLTAICI VELA 2P8
- 1-2-... IDENTIFICAZIONE AREA MODULI FOTOVOLTAICI
- 1-2-... IDENTIFICAZIONE CABINA TRASFORMAZIONE MT/BT
- AREA DI STOCCAGGIO

1	03/05/23	EMMISSIONE AGGIORNATA	H.M	R.S	A.M	M.DD
0	21/01/22	EMMISSIONE FINALE	H.M	F.C	R.V	M.DD
REV	DATA	DESCRIZIONE	PREP.	DISEG.	VERIF.	APPR.

IL PROMOTORE:
GREEN VENTURE MONITORIO S.R.L.
P.IVA 02324050687
Viale Giorgio Ribotta 21
Eurosky Tower - Int. 0B3, 00144 Roma
PEC: greenventuremonitorio@pec.it
Codice Cliente:

PROGETTO:
IMPIANTO AGRIVOLTAICO MONITORIO NEI FRENTANI - 21,72 MWp

DOCUMENTI:
LAYOUT GENERALE SU CATASTALE

LOCALIZZAZIONE	INFORMAZIONE DI PROGETTO	FASE
CITTA': MONITORIO NEI F.	SORGENTE: SOLARE	AREA[m²]: 22.10
PROVINCIA: CAMPOBASSO	PAC[MW]: 16.65	GCR[%]: 60,30
REGIONE: MOLISE	PD(CMWp): 21,72	PERMESSI

COORDINATE	DETTAGLI DI PROGETTO		
LAT: 41,78°	N.PAN: 36,192	N.INV: 102	PITCH[m]: 7,20
LONG: 14,98°	P.PAN[Wp]: 600	P.INV[KVA]: 204 - 215	N.STR: 1.104 (2P16)
ALT[m]: 300	STRU: FISSE	INCL: 25°	S4 (2P8)

PREPARATO	NOME	REGISTRAZIONE	FIRMA	DATA
DISEGNATO	-	-	-	03/05/23
VERIFICATO	-	-	-	03/05/23
APPROVATO	-	-	-	03/05/23

TAVOLA No	SCALA	IMPIANTO	D. T. S. I. DOC.	REV.	FASE	EMI.
1 DI 1	1:2.500					

QUESTO DOCUMENTO E' SOGGETTO A TUTTI I DIRITTI RISERVATI. E' SEVERAMENTE VIETATO RIPRODURRE QUESTO DOCUMENTO, IN TUTTO O IN PARTE, E FORNIRE AD ALTRI QUALSIASI INFORMAZIONI CORRELATE SENZA IL PREVENTIVO CONSENSO SCRITTO DI RENERGIA.