
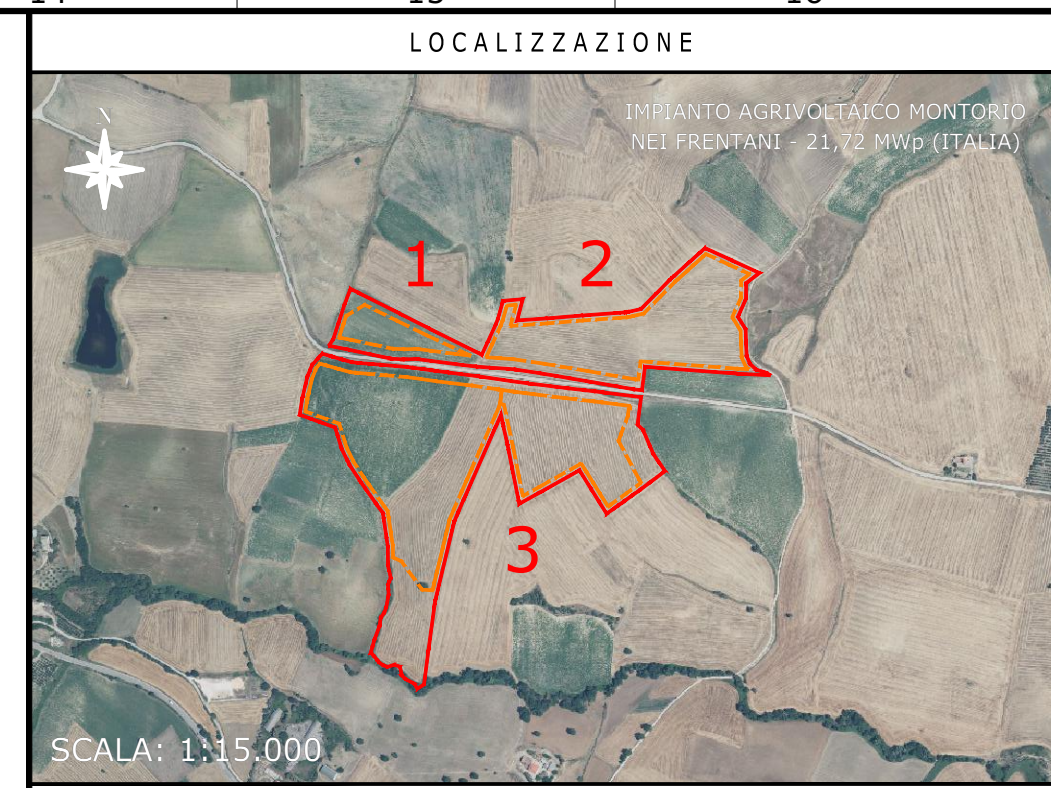


LIMITE DI DISEGNO

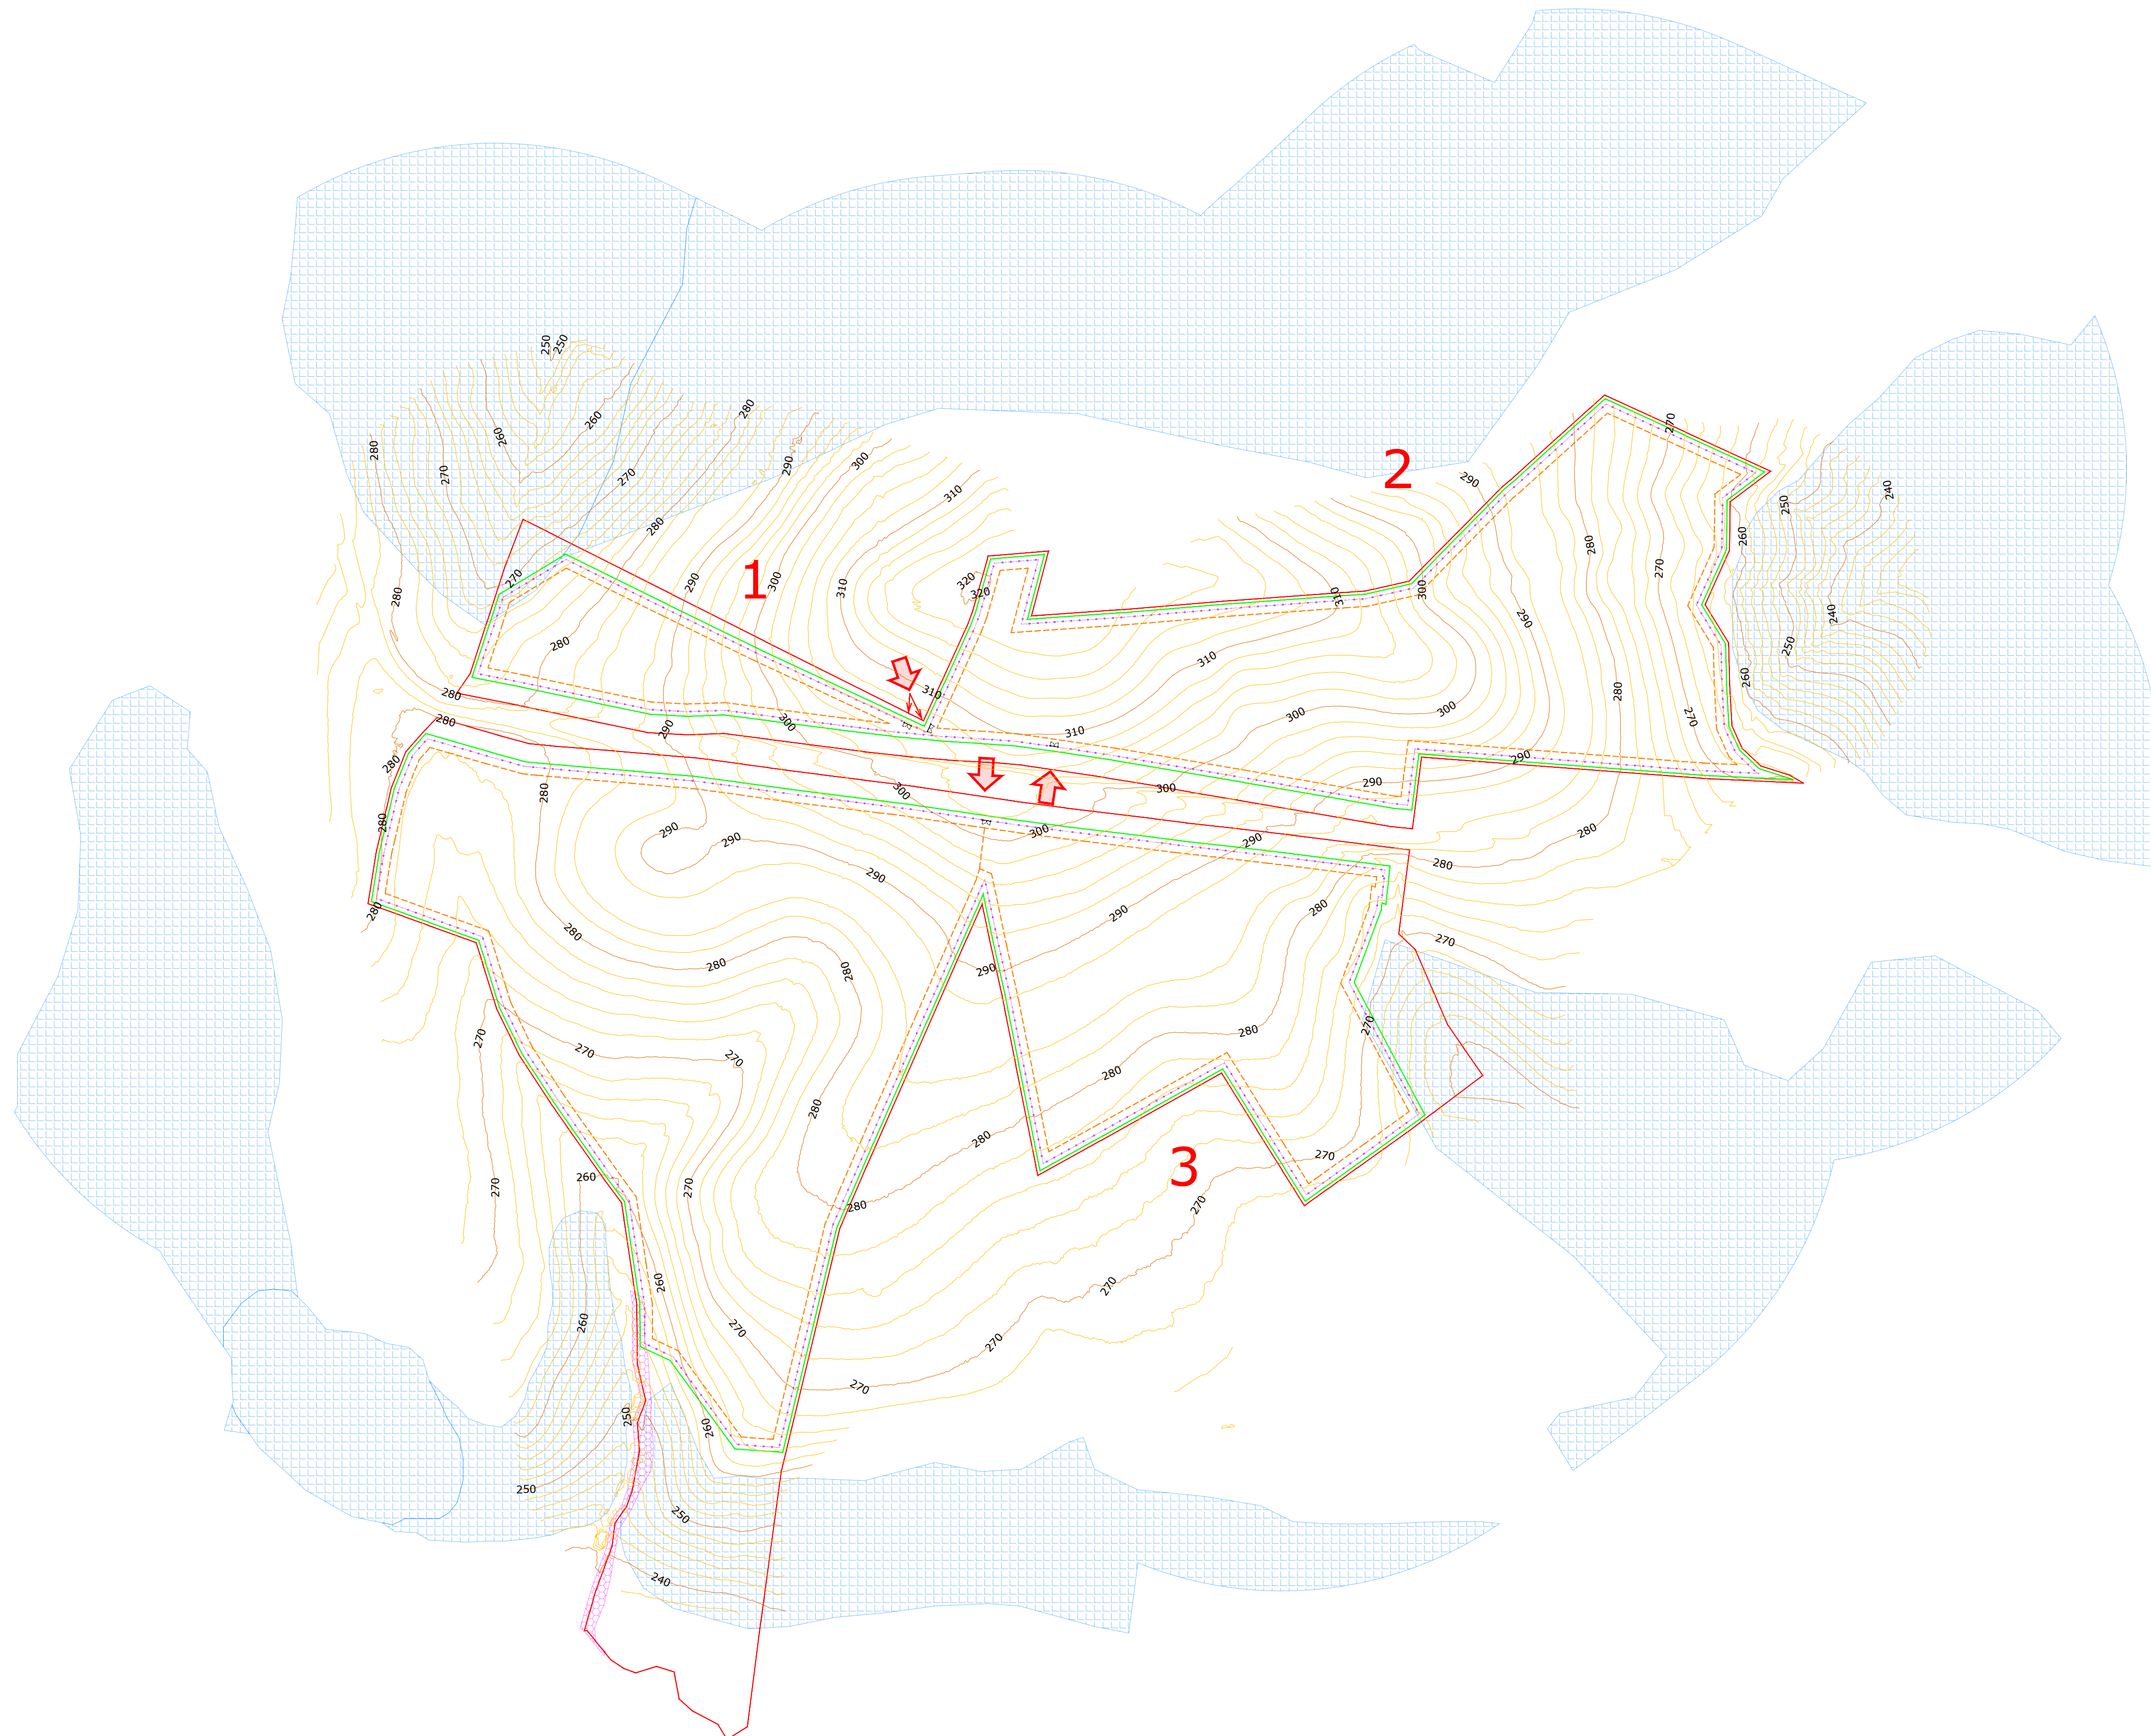

NOTE / TIMBRI

PROGETTISTI

Ingegnere
Michele Di stefano
(per NRG Plus Italia S.r.l.)
mdistefano@nrplus.global

Responsabile tecnico
Ingegnere
Maurizio De Donno
(per NRG Plus Italia S.r.l.)
mdedonno@nrplus.global



IL PROMOTORE:

LEGENDA

	LIMITE LOTTO		RESTRIZIONE AMBIENTALE
	FASCIA DI MITIGAZIONE		ALTA PENDENZA
	RECINZIONE		
	PV AREA		
	INGRESSO		
	PORTONE D'ACCESSO		
	IDENTIFICAZIONE AREA MODULI FOTVOLTAICI		
	CURVE DI LIVELLO PRINCIPALI		
	CURVE DI LIVELLO SECONDARIE		

REV	DATA	DESCRIZIONE	PREP.	DISEG.	VERIF.	APPR.
1	03/05/23	EMISSIONE AGGIORNATA	E.G	R.S	A.M	M.DD
0	11/02/22	EMISSIONE FINALE	L.A	F.C	R.V	M.DD

IL PROMOTORE:
GREEN VENTURE MONTORIO S.R.L.
P.IVA 02324050687
Viale Giorgio Ribotta 21
Eurosky Tower - Int. 0B3, 00144 Roma
PEC: greenventuremontorio@pec.it
Codice Cliente:

PROGETTO:
IMPIANTO AGRIVOLTAICO MONTORIO NEI FRENTANI - 21,72 MWp

DOCUMENTI: RILIEVI PLANO ALTIMETRICI - PIANO QUOTATO

LOCALIZZAZIONE	INFORMAZIONE DI PROGETTO	FASE
CITTA': MONTORIO NEI FRENTANI	SORGENTE SOLARE: AREA[ha]: 22,10	PERMESSI
PROVINCIA: CAMPBASSO	PAC[MW]: 16,65	
REGIONE: MOLISE	GCR[%]: 60,30	
	PDC[MWp]: 21,72	
COORDINATE		
LAT: 41,78°	N.PAN: 36,192	N.INV: 102
LONG: 14,98°	P.PAN[Wp]: 600	P.INV[KVA]: 204 - 215
ALT[m]: 300	STRU: FISSE	INCL: 25°
		N.STR: 1.104 (2P16)
		44 (2P5)
DETTAGLI DI PROGETTO		
PREPARATO	NOME	REGISTRAZIONE
DISEGNATO		FIRMA
VERIFICATO		DATA
APPROVATO		
TAVOLA No	SCALA	IMPIANTO
1 DI 1	1:2.500	D. T. S. DOC. REV. FASE EMI.

IMPIANTO AGRIVOLTAICO MONTORIO NEI FRENTANI - 21,72 MWp
RILIEVI PLANO ALTIMETRICI - PIANO QUOTATO
DIMENSIONI IN m / SCALA 1:2.500

VISTA IN PIANTA
POSIZIONE GENERALE
SCALA 1:2.500

IT 210 MB IL C 5 6 R 1 I P R E