




CABINA DI TRASFORMAZIONE BT/MT (VISTA IN PIANTA)

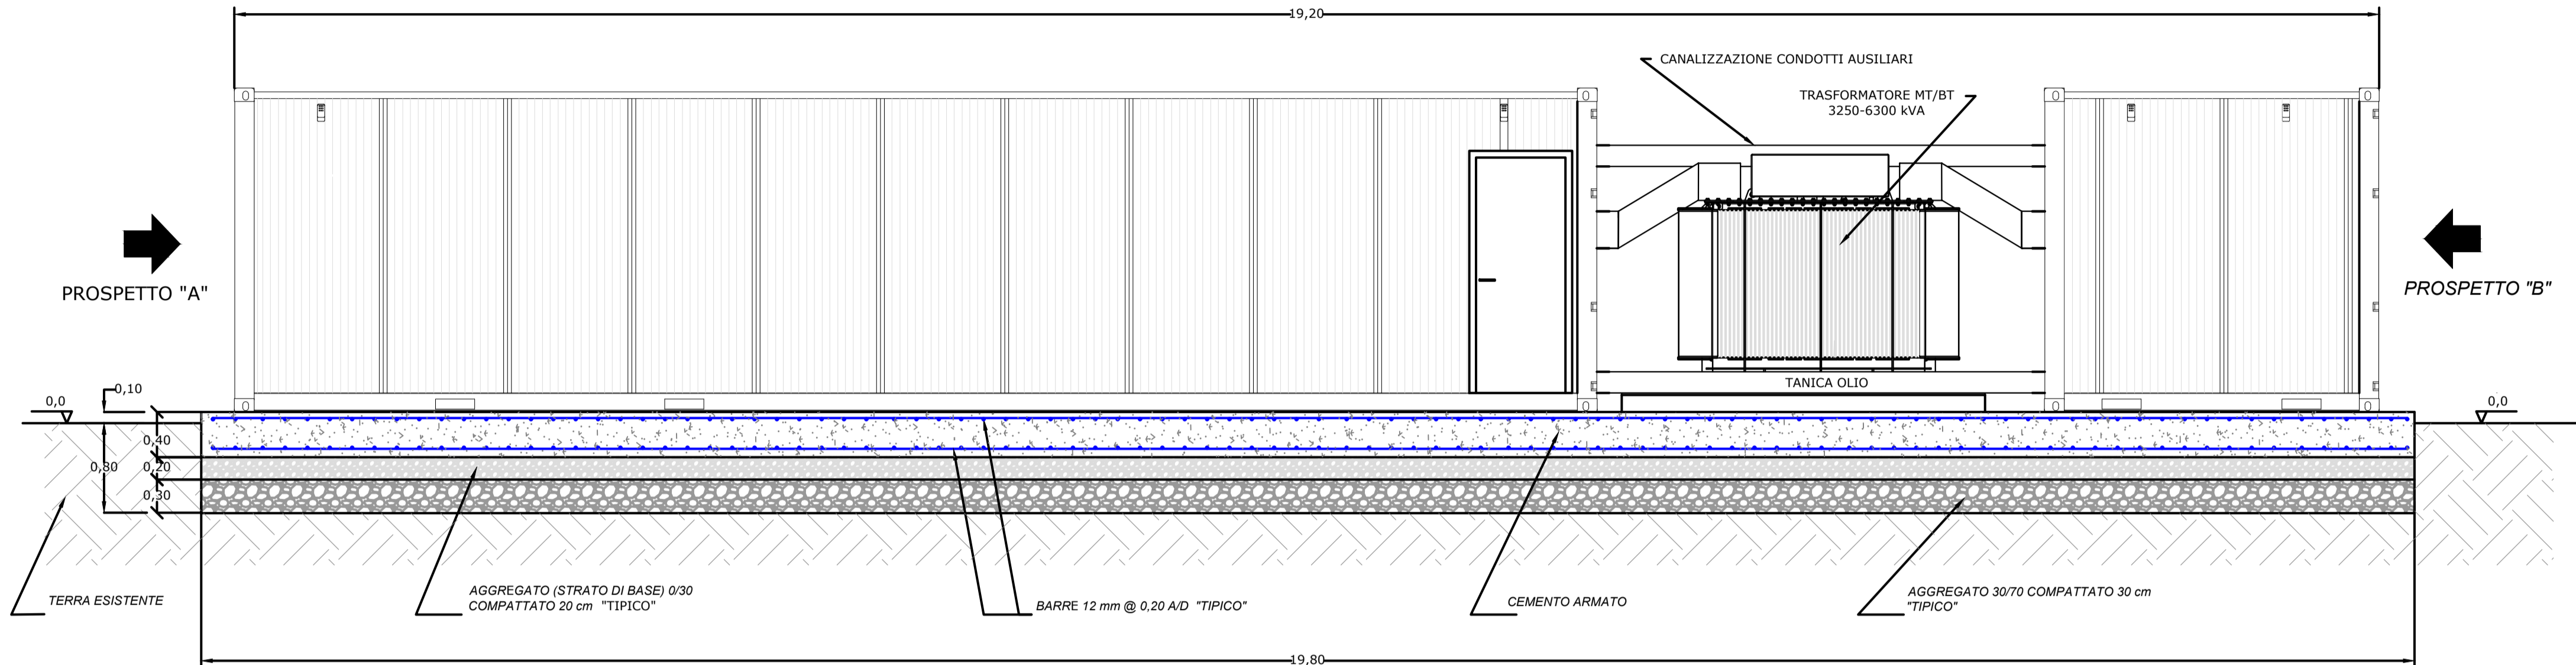


CABINA DI TRASFORMAZIONE BT/MT (PROSPETTO)

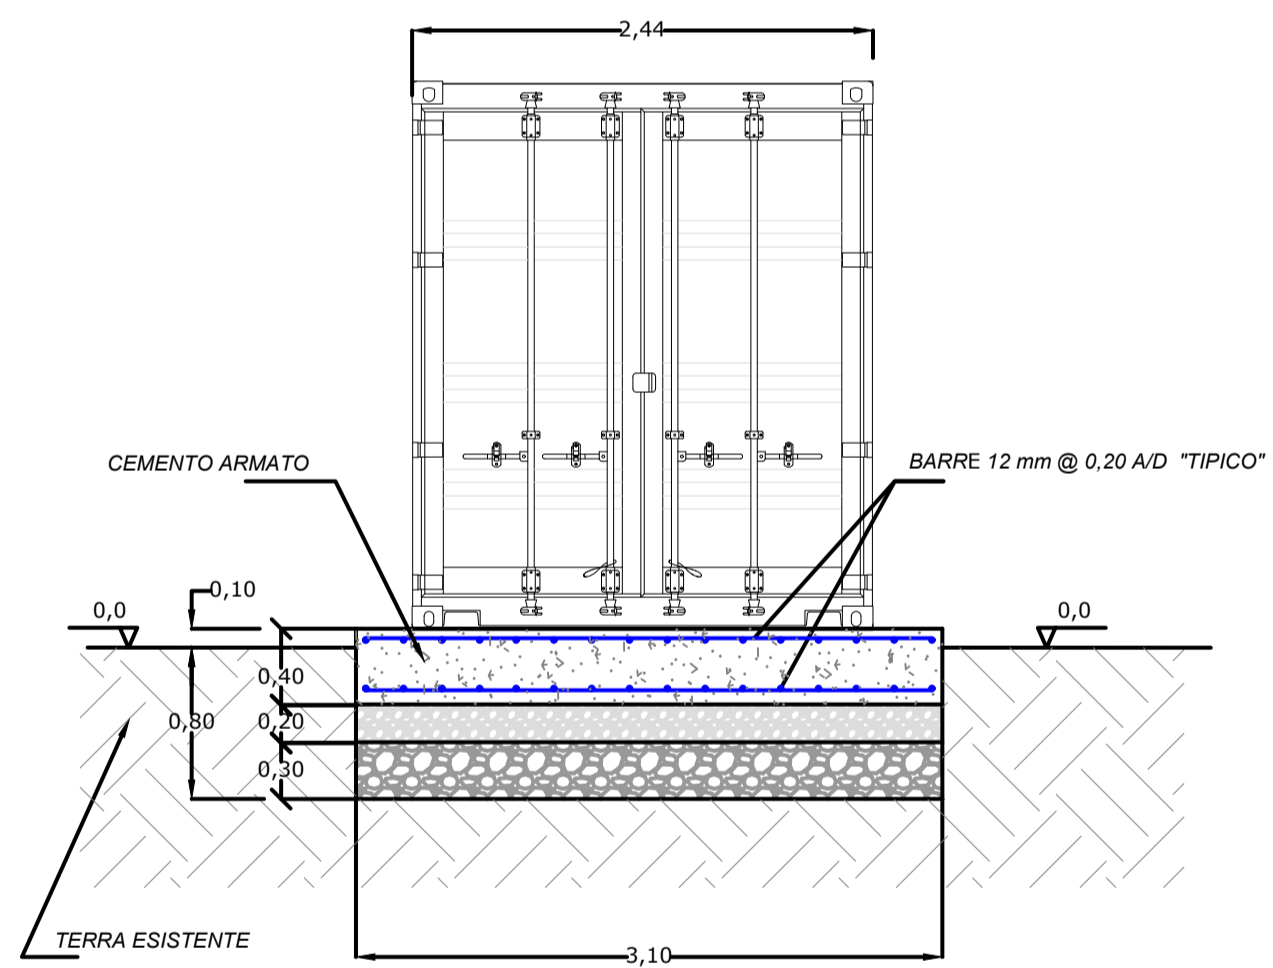

PROSPETTO "A"

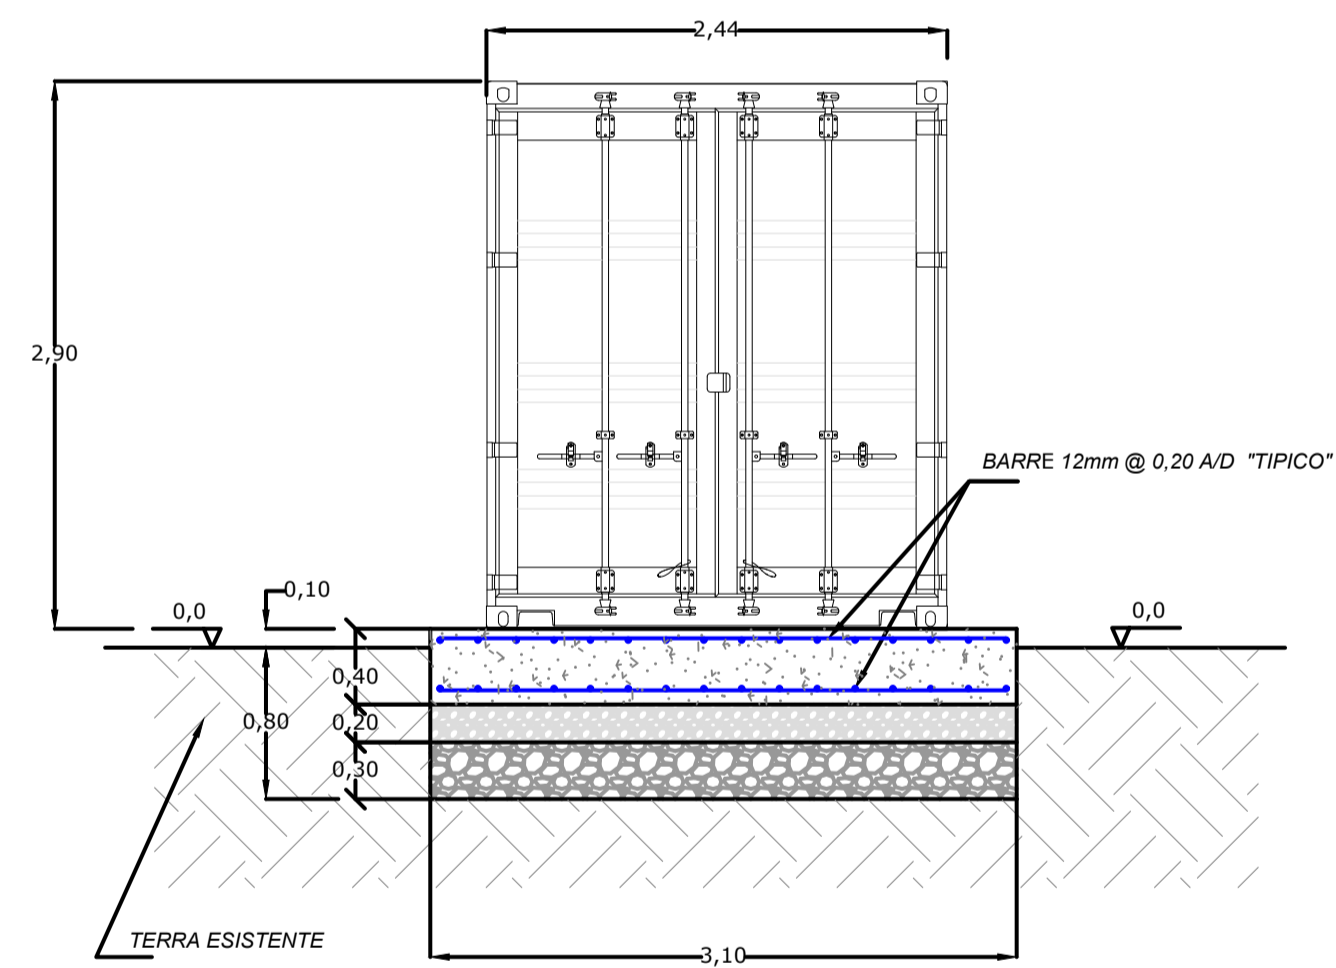


PROSPETTO "B"

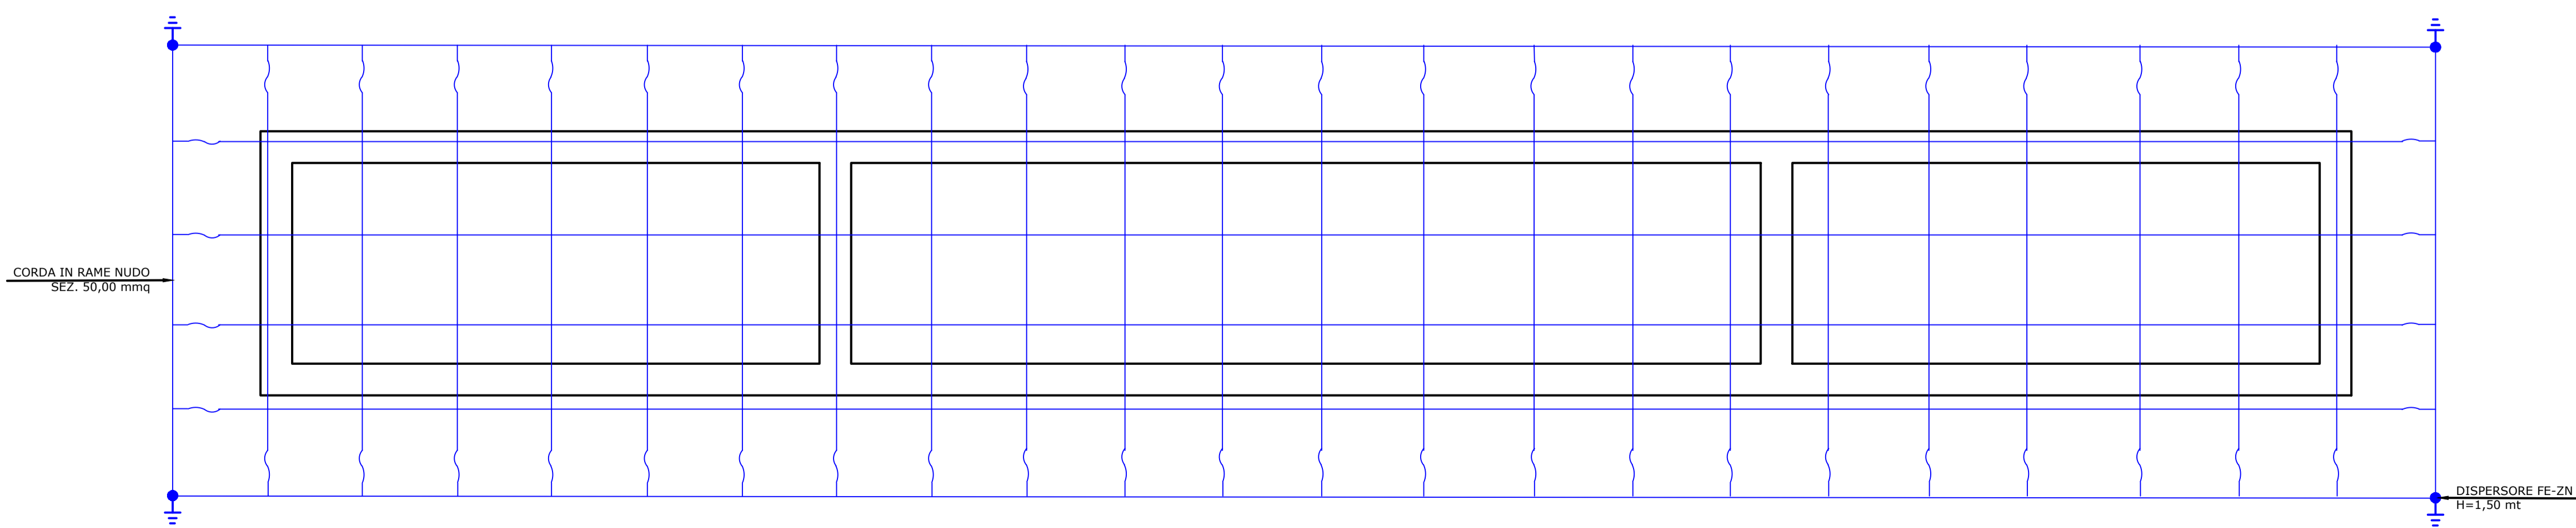

DETTAGLIO MAGLIA DI TERRA DI CABINA
NON IN SCALA

IMPIANTO AGRIVOLTAICO MONTORIO NEI FRENTANI - 21,72 MWp
CABINA TRASFORMAZIONE BT/MT E FONDAZIONE
DIMENSIONI IN m / SCALA 1:40

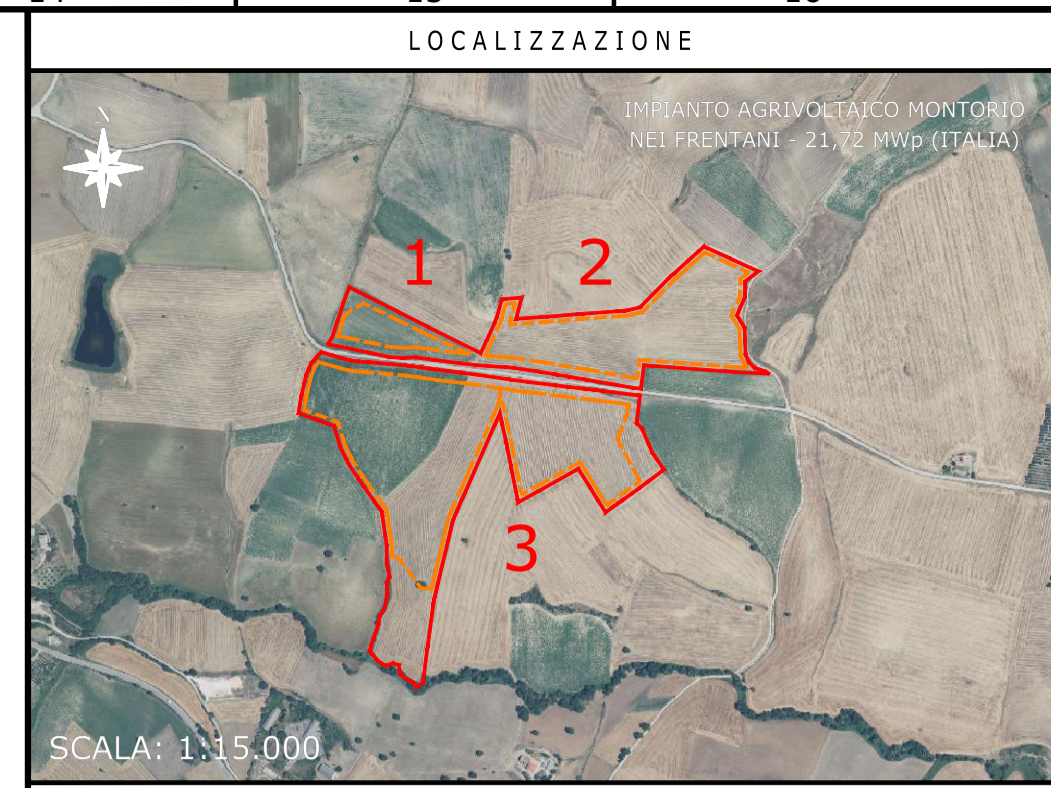

LOCALIZZAZIONE

NOTE / TIMBRI

PROGETTISTI

Ingegnere
Michele Di stefano
(per NRG Plus Italia S.r.l.)
mdistefano@nrplus.global

Responsabile tecnico
Ingegnere
Maurizio De Donno
(per NRG Plus Italia S.r.l.)
mdedonno@nrplus.global



IL PROMOTORE:

LEGENDA

- LIMITE LOTTO
- PV AREA
- 1-2-... IDENTIFICAZIONE AREA MODULI FOTOVOLTAICI

REV	DATA	DESCRIZIONE	PREP.	DISEG.	VERIF.	APPR.
1	03/05/23	EMISSIONE AGGIORNATA	E.G.	R.S.	A.M.	M.DD
0	01/02/22	EMISSIONE FINALE	H.M.	F.C.	R.V.	M.DD

IL PROMOTORE:
GREEN VENTURE MONTORIO S.R.L.
 P.IVA 02324050687
 Viale Giorgio Ribotta 21
 Eurosky Tower - Int. 0B3, 00144 Roma
 PEC: greenventuremontorio@pec.it
 Codice Cliente:

PROGETTO:
IMPIANTO AGRIVOLTAICO MONTORIO NEI FRENTANI - 21,72 MWp
 DOCUMENTI: CABINA TRASFORMAZIONE BT/MT E FONDAZIONE

LOCALIZZAZIONE		INFORMAZIONE DI PROGETTO		FASE	
CITTA':	MONTORIO NEI F.	SORGENTE: SOLARE	AREA[m²]: 22,10		PERMESSI
PROVINCIA:	CAMPOBASSO	PAC[MW]: 16,65	GCR[%]: 60,30		
REGIONE:	MOLISE	PDC[MWp]: 21,72			
COORDINATE		DETTAGLI DI PROGETTO			
LAT:	41,78°	N.PAN:	36,192	N.INV:	102
LONG:	14,98°	P.PAN[Wp]:	600	P.INV[kVA]:	204 - 215
ALT[m]:	300	STRU:	FISSE	INCL:	25°
				PITCH[m]:	7,20
				N.STR:	1.104 (2P16)
					54 (2P8)
PREPARATO	-	NOME	REGISTRAZIONE	FIRMA	DATA
DISEGNATO	-	-	-	-	03/05/23
VERIFICATO	-	-	-	-	03/05/23
APPROVATO	-	-	-	-	03/05/23
TAVOLA No	1 DI 1	SCALA	1:40	IMPIANTO	D. T. S. DOC. REV. FASE EMI.