
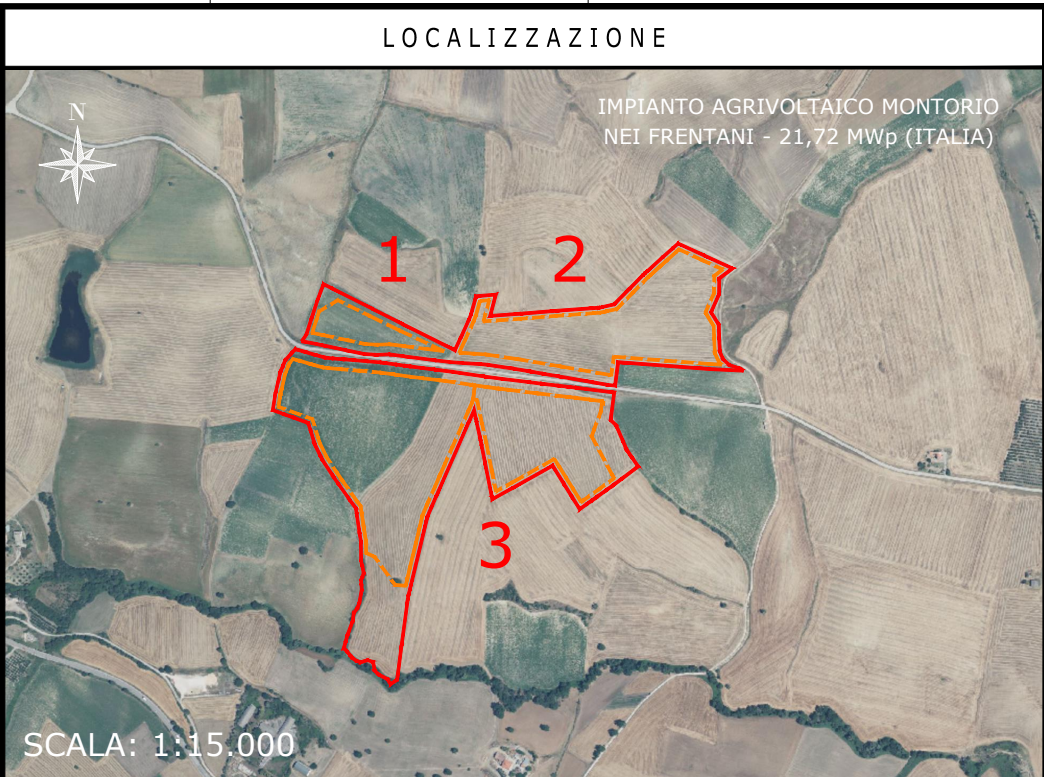
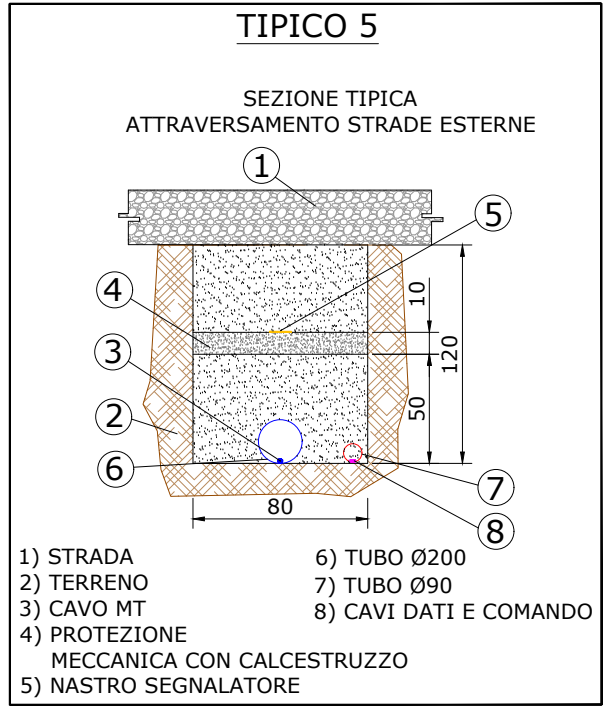
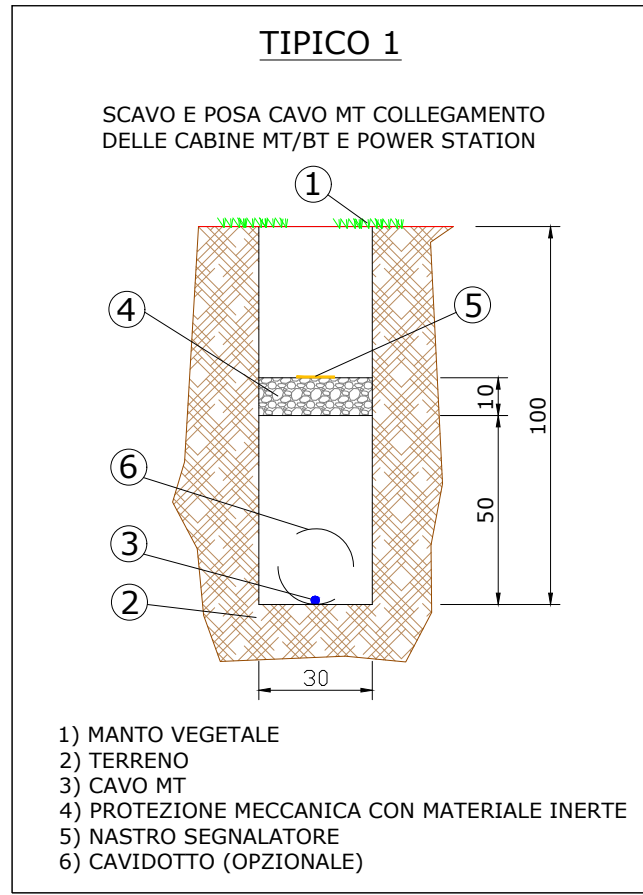


CAMPO FOTOVOLTAICO
MONTORIO NEI FRENTANI - 21,72 MWp

TILT ± 25°, AZIMUT 0°, PITCH 7,2 M
INVERTER HUAWEI SUN2000-215KTL-H0
MODULI FOTOVOLTAICI TRINA SOLAR TSM-600DE20
POTENZA FOTOVOLTAICA: 21.715 KWp
1.131 STRINGHE FOTOVOLTAICHE DA 32 MODULI FOTOVOLTAICI
NUMERO MODULI FOTOVOLTAICI: 36.192
STRUTTURE FISSE: 1.104 ELEMENTI 2P16, 54 ELEMENTI 2P8
NUMERO TOTALE INVERTER: 102
NUMERO TOTALE CABINE DI TRASFORMAZIONE BT/MT: 7

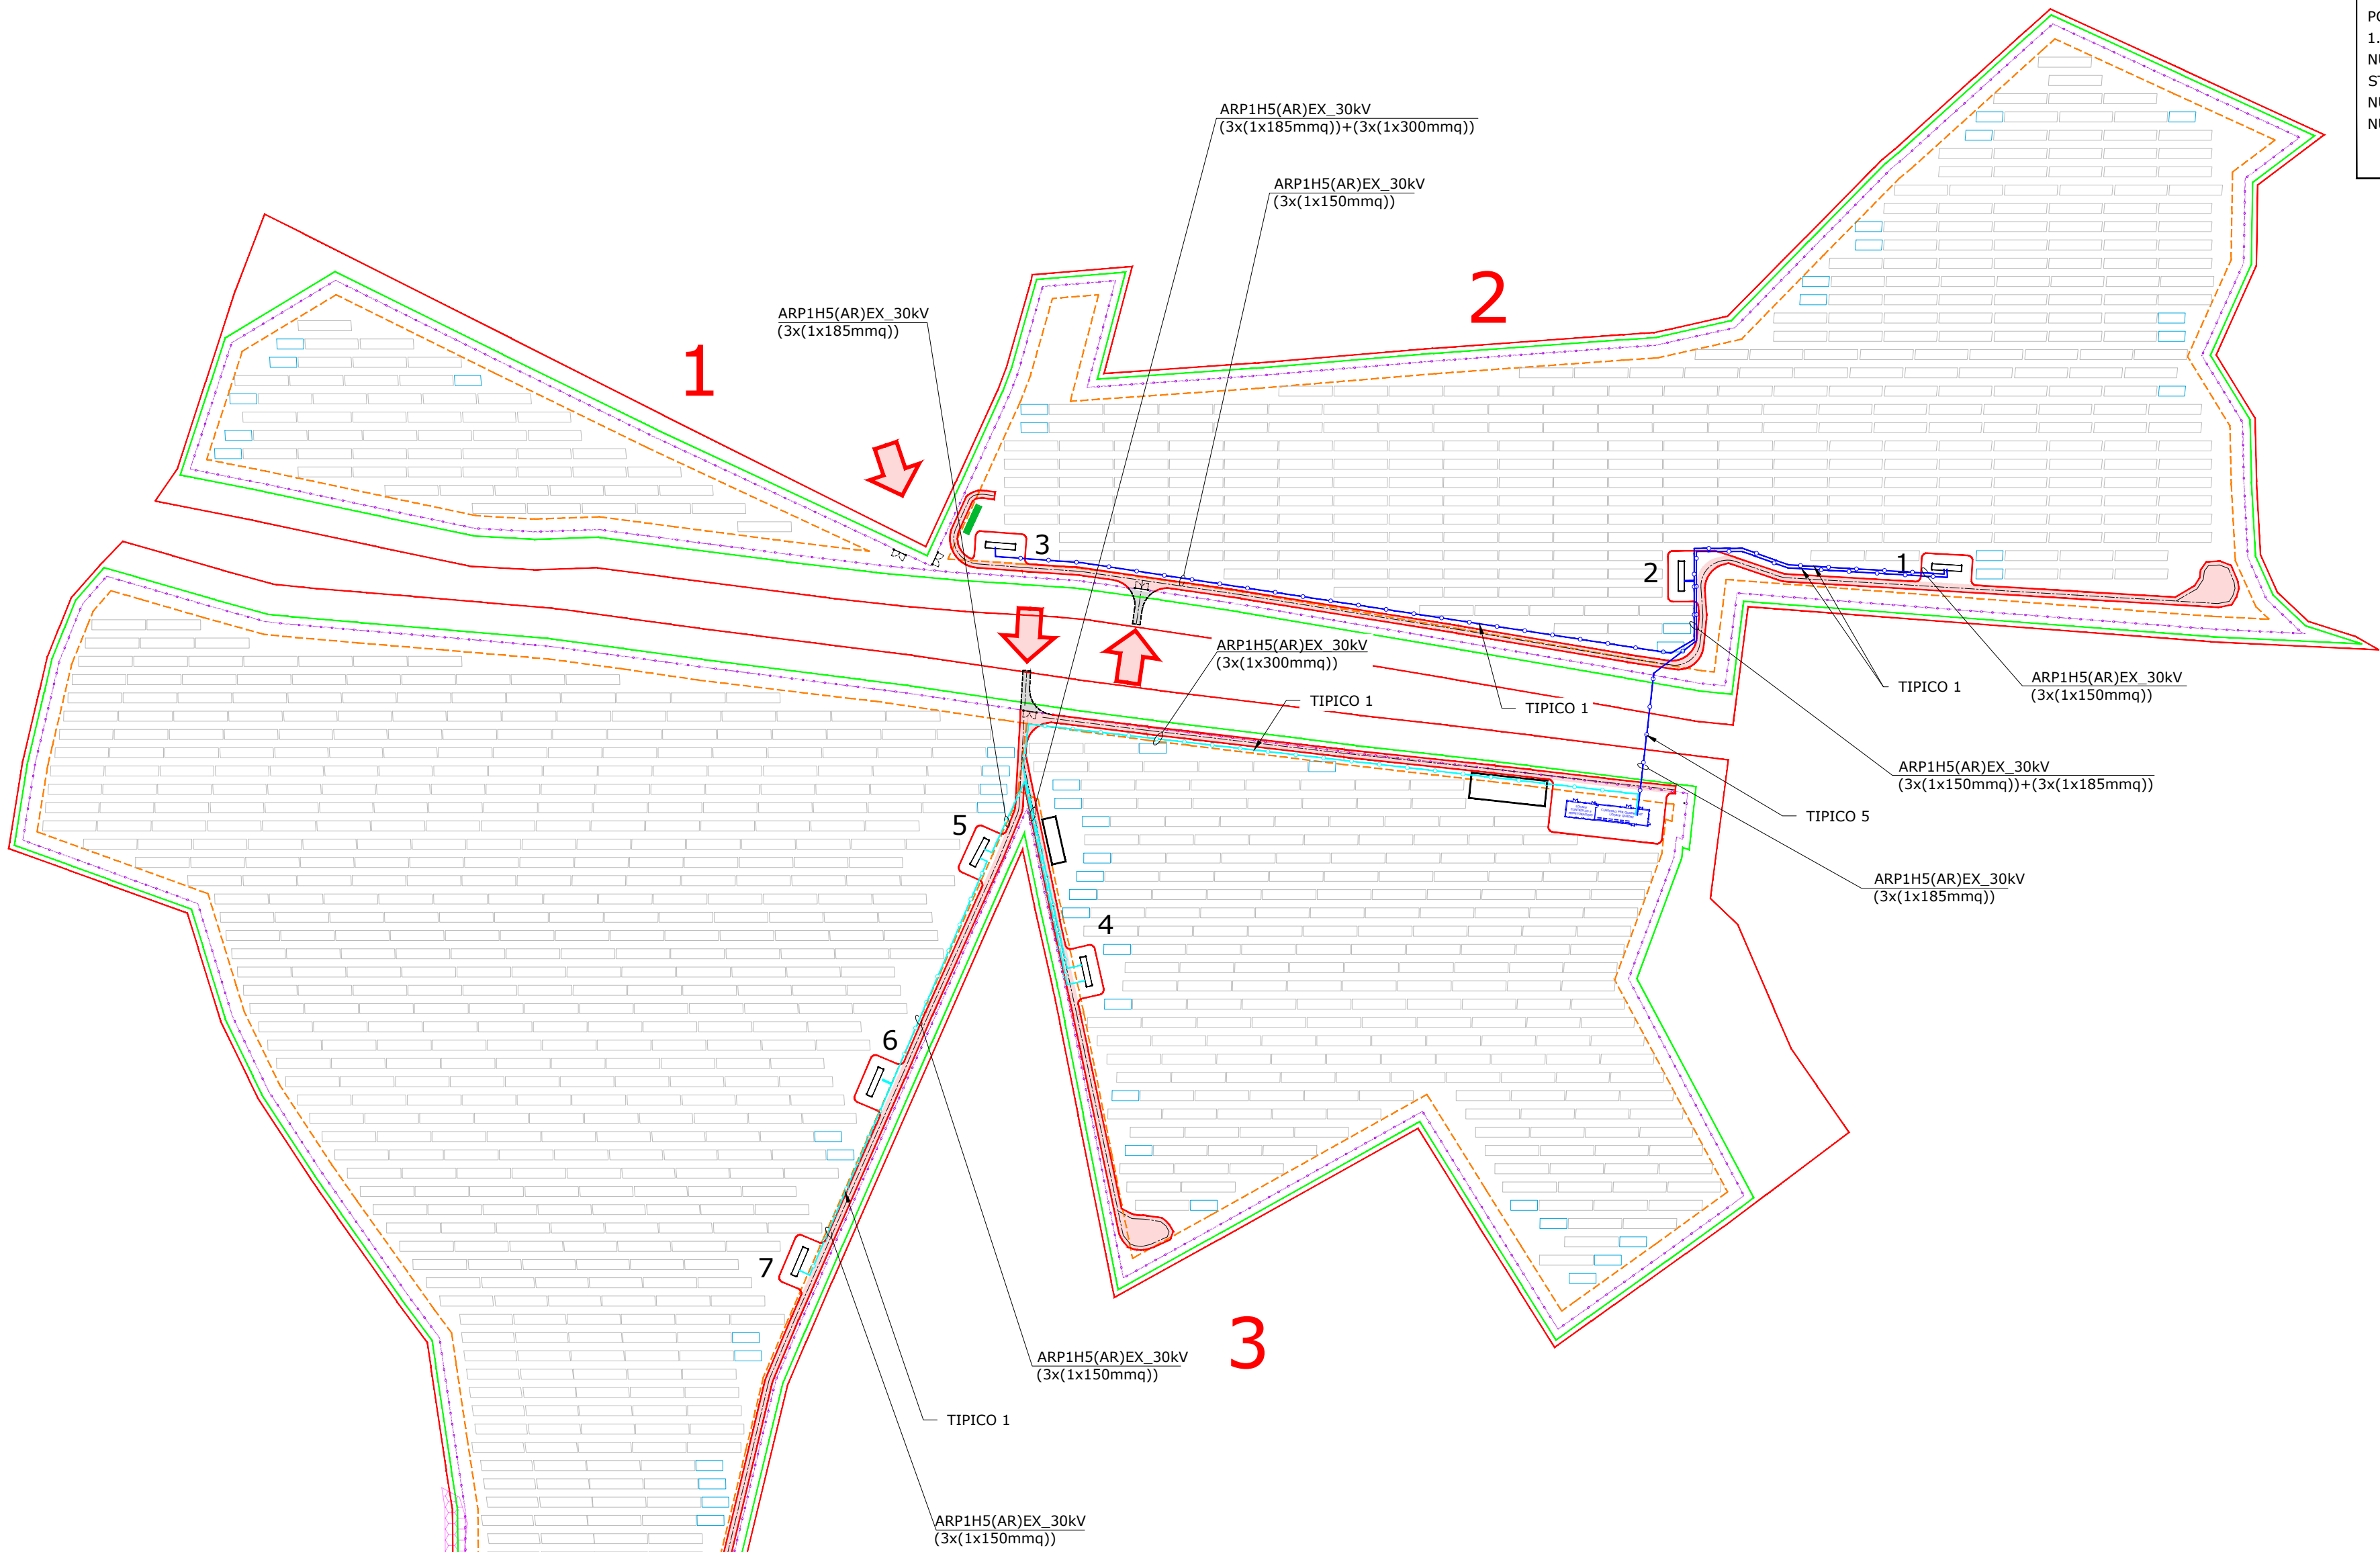

NOTE / TIMBRI

PROGETTISTI

Ingegnere
Michele Di stefano
(per NRG Plus Italia S.r.l.)
mdistefano@nrgplus.global

Responsabile tecnico
Ingegnere
Maurizio De Donno
(per NRG Plus Italia S.r.l.)
mdedonno@nrgplus.global

IL PROMOTORE:

LEGENDA

—

 LIMITE LOTTO

—

 FASCIA DI MITIGAZIONE

—

 RECINZIONE

—

 PV AREA

—

 VIABILITÀ INTERNA

—

 VIABILITÀ ESTERNA

—

 CAVO MT CABINA MT/BT 3-2-1-CR

—

 CAVO MT CABINA MT/BT 7-6-5-4-CR

INGRESSO

PORTONE D' ACCESSO

CABINA DI RICEZIONE SEZIONAMENTO E CONTROLLO

CABINA TRASFORMAZIONE MT/BT

CONTAINER STOCCAGGIO MATERIALE

LIVELLO DI TENSIONE
SIGLA CAVO

COMPOSIZIONE LINEA
X-Numero Linee
Y-Numero Cavi
Z-Sezione Conduttore

PANNELLI FOTOVOLTAICI VELA 2P16

PANNELLI FOTOVOLTAICI VELA 2P8

1-2-...

 IDENTIFICAZIONE AREA MODULI FOTOVOLTAICI

1-2-...

 IDENTIFICAZIONE CABINA TRASFORMAZIONE MT/BT

AREA DI STOCCAGGIO

NA2XS(FL)2Y 26/45 kV
(Xx(YxZmmq))

REV	DATA	DESCRIZIONE	PREP.	DISEG.	VERIF.	APPR.
1	12/05/23	EMISSIONE AGGIORNATA	L.H.	J.G.	A.M.	M.DD
0	21/01/23	EMISSIONE FINALE	H.M.	J.G.	R.V.	M.DD

IL PROMOTORE:
GREEN VENTURE MONTORIO S.R.L.
P.IVA 02324050687
Viale Giorgio Ribotta 21
Euroskey Tower – Int. 0B3, 00144 Roma
PEC: greenventuremontorio@pec.it
Codice Cliente:

PROGETTO:
IMPIANTO AGRIVOLTAICO MONTORIO NEI FRENTANI - 21,72 MWp

DOCUMENTI:
LAYOUT CAVI AC-MT

LOCALIZZAZIONE	INFORMAZIONE DI PROGETTO	FASE
CITTA': MONTORIO NEI FRENTANI PROVINCIA: CAMPOBASSO REGIONE: MOLISE	SORGENTE: SOLARE PAC(MW): 15,65 PDC(MWp): 21,72 N.INV: 102 P.INV(KVA): 204 - 215 STRU: FISSE AREA(Mq): 22,10 GCR[%]: 60,30 PITCH(m): 7,20 N.STR: 1.104 (2P16) N.STR: 54 (2P8)	PERMESSI
COORDINATE	DETTAGLI DI PROGETTO	
LAT: 41,78° LONG: 14,98° ALT(m): 300	N.PAN: 36.192 P.PAN(Wp): 600 STRU: FISSE	
PREPARATO	NOME	REGISTRAZIONE
DISEGNATO		
VERIFICATO		
APPROVATO		
TAVOLA NO	IMPIANTO	D. T. S. DOC. REV. FASE EMI.
1 DI 1	1:2.000	IT20MBILE52R11PIRE

IMPIANTO AGRIVOLTAICO MONTORIO NEI FRENTANI - 21,72 MWp
LAYOUT CAVI AC-MT
DIMENSIONI IN m / SCALA 1:2.000

SCALA 1:2.000