
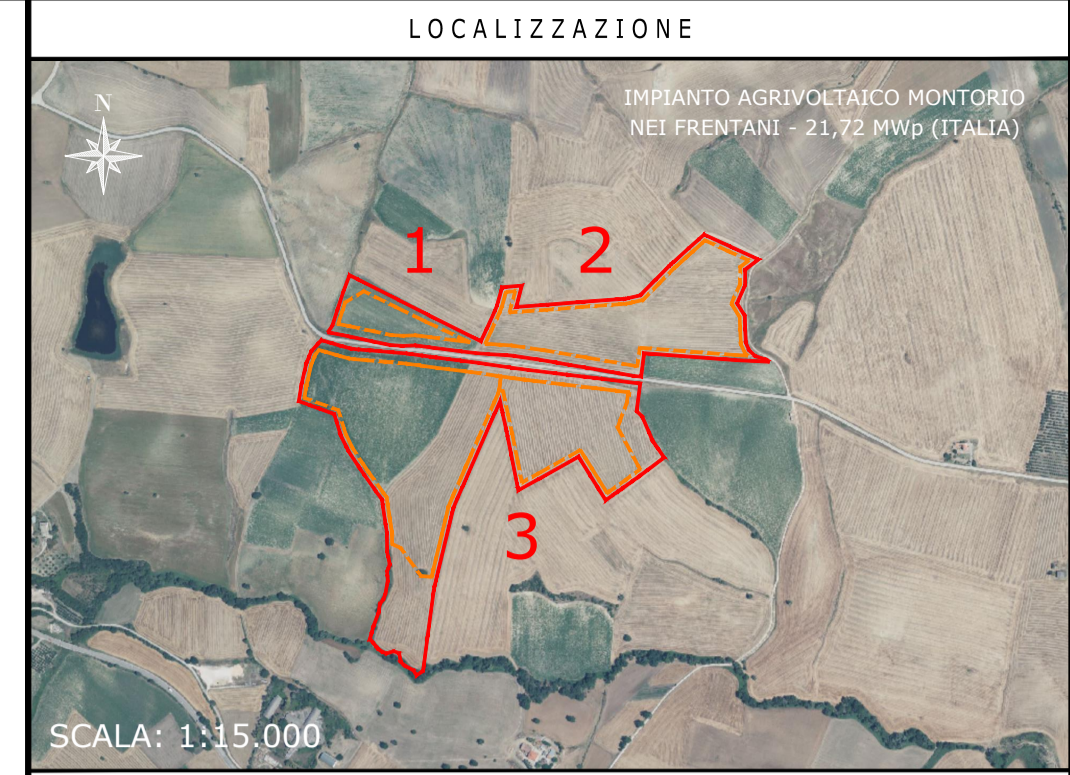


LIMITE DI DISEGNO

### CAMPO FOTOVOLTAICO MONTORIO NEI FRENTANI - 21,72 MWp

TILT + 25°, AZIMUT 0°, PITCH 7,2 M  
INVERTER HUAWEI SUN2000-215KTL-H0  
MODULI FOTOVOLTAICI TRINA SOLAR TSM-600DE20  
POTENZA FOTOVOLTAICA: 21.715 KWp  
1.131 STRINGHE FOTOVOLTAICHE DA 32 MODULI FOTOVOLTAICI  
NUMERO MODULI FOTOVOLTAICI: 36.192  
STRUTTURE FISSE: 1.104 ELEMENTI 2P16, 54 ELEMENTI 2P8  
NUMERO TOTALE INVERTER: 102  
NUMERO TOTALE CABINE DI TRASFORMAZIONE BT/MT: 7

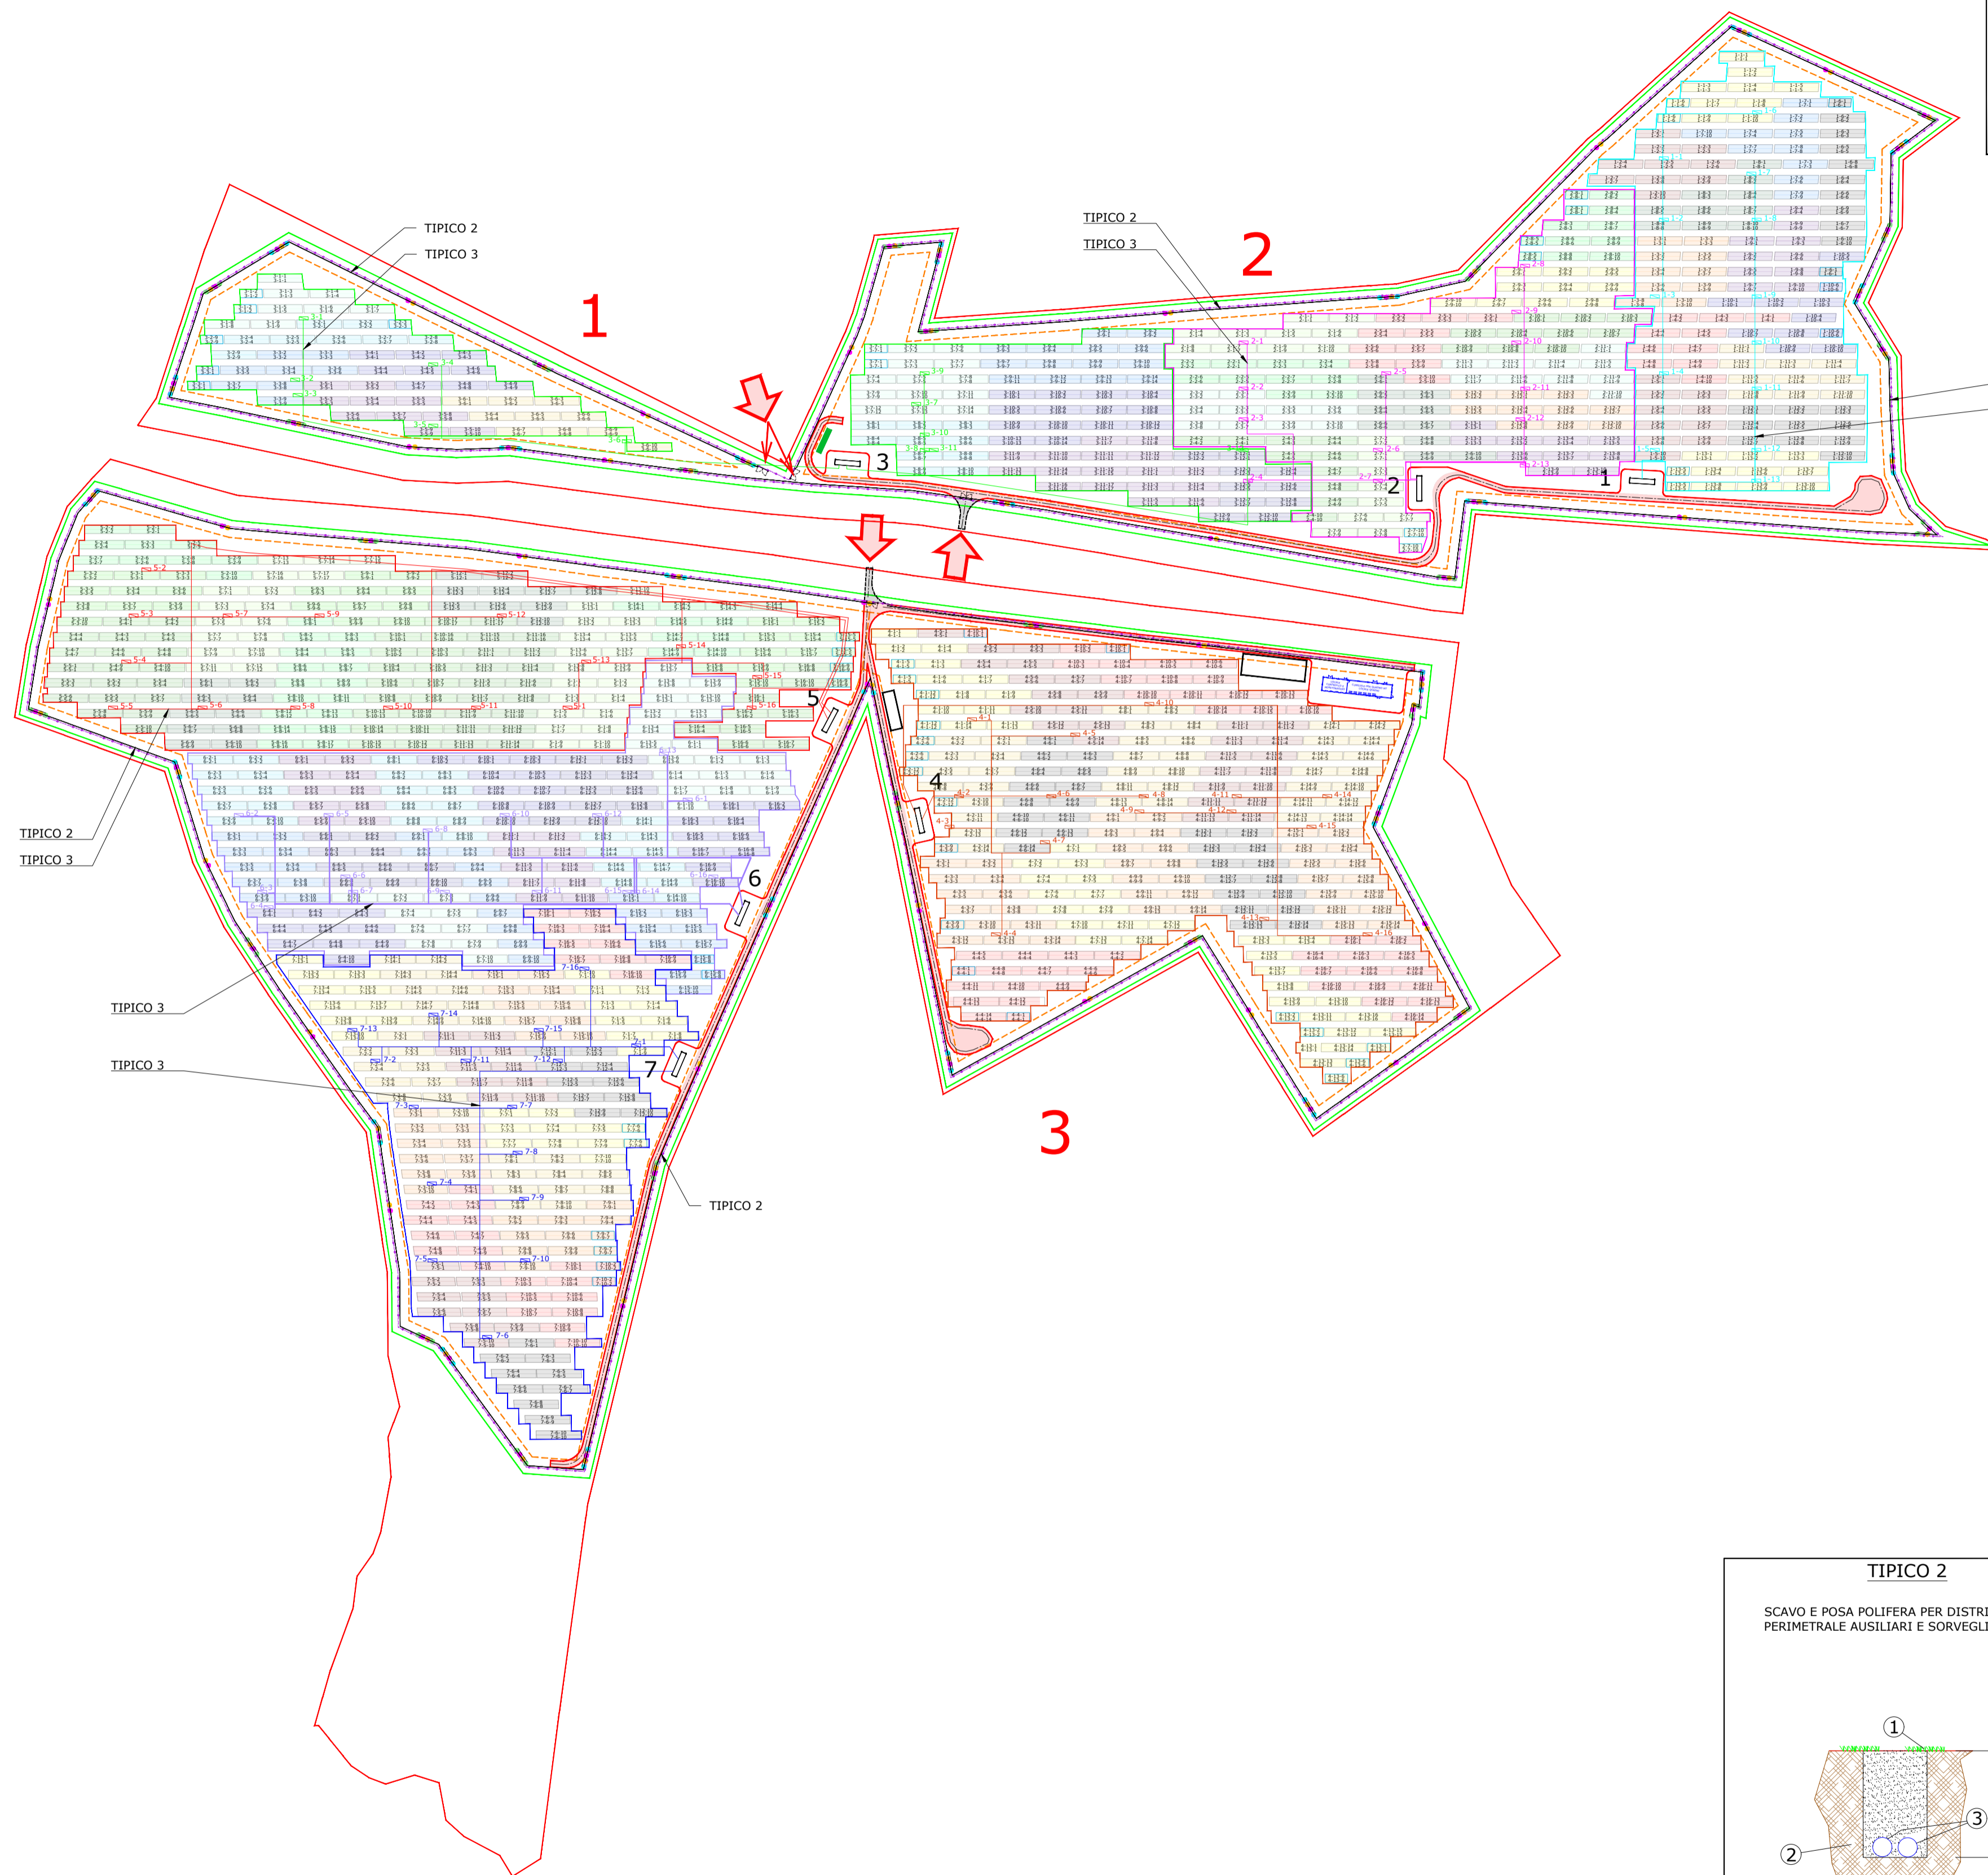

NOTE / TIMBRI

**PROGETTISTI**  
Ingegnere  
Michele Di stefano  
(per NRG Plus Italia S.r.l.)  
mdistefano@nrplus.global  
**Responsabile tecnico**  
Ingegnere  
Maurizio De Donno  
(per NRG Plus Italia S.r.l.)  
mdedonno@nrplus.global

IL PROMOTORE:

**LEGENDA**

	LIMITE LOTTO		PANNELLI FOTOVOLTAICI VELA 2P16
	FASCIA DI MITIGAZIONE		PANNELLI FOTOVOLTAICI VELA 2P8
	RECINZIONE		1-2-...
	PV AREA		IDENTIFICAZIONE AREA MODULI FOTOVOLTAICI
	VIABILITÀ INTERNA		1-2-...
	VIABILITÀ ESTERNA		IDENTIFICAZIONE CABINA TRASFORMAZIONE MT/BT
	CAVO BT		AREA DI STOCCAGGIO
	CAVIDOTTI BT PERIMETRALI		PALI ILLUMINAZIONE
	CAVIDOTTI BARRIERE MICROONDE		PALI VIDEOSORVEGLIANZA
	INGRESSO		BARRIERA RX
	PORTONE D' ACCESSO		BARRIERA TX
	CABINA DI RICEZIONE SEZIONAMENTO E CONTROLLO		
	CABINA TRASFORMAZIONE MT/BT		
	CONTAINER STOCCAGGIO MATERIALE		
	INVERTER		

REV	DATA	DESCRIZIONE	PREP.	DISEG.	VERIF.	APPR.
1	12/05/23	EMISSIONE AGGIORNATA	L.H	J.G	A.M	M.DD
0	21/01/23	EMISSIONE FINALE	H.M	J.G	R.V	M.DD

IL PROMOTORE:  
**GREEN VENTURE MONTORIO S.R.L.**  
P.IVA 02324050687  
Viale Giorgio Ribotta 21  
Eurosky Tower - Int. 0B3, 00144 Roma  
PEC: greenventuremontorio@pec.it  
Codice Cliente:

PROGETTO:  
**IMPIANTO AGRIVOLTAICO MONTORIO NEI FRENTANI - 21,72 MWp**

DOCUMENTI:  
**LAYOUT CAVI AC-BT**

LOCALIZZAZIONE	INFORMAZIONE DI PROGETTO	FASE	
CITTA': MONTORIO NEI FRENTANI	SORRENTO: SOLARE	AREA[M2]: 22,10	PERMESSI
PROVINCIA: CAMPBASSO	PAC[MW]: 16,65	GCR[%]: 60,30	
REGIONE: MOLISE	PD(CIMWp): 21,72		

COORDINATE	DETTAGLI DI PROGETTO		
LAT: 41,78°	N.PAN: 36,192	N.INV: 102	PITCH[m]: 7,20
LONG: 14,98°	P.PAN[Wp]: 600	P.INV[KVA]: 204 - 215	N.STR: 1.104 (2P16)
ALT[m]: 300	STRU: FISSI	INCL: 25°	54 (2P8)

PREPARATO	NOME	REGISTRAZIONE	FIRMA	DATA
DISEGNATO	-	-	-	12/05/23
VERIFICATO	-	-	-	12/05/23
APPROVATO	-	-	-	12/05/23

TAVOLA No	SCALA	IMPIANTO	D. T. S. DOC.	REV.	FASE	EMI.
1 DI 1	1:2.000	IMPIANTO	D. T. S. DOC.	REV.	FASE	EMI.

IMPIANTO AGRIVOLTAICO MONTORIO NEI FRENTANI - 21,72 MWp  
LAYOUT CAVI AC-BT  
DIMENSIONI IN m / SCALA 1:2.000

SCALA 1:2.000