
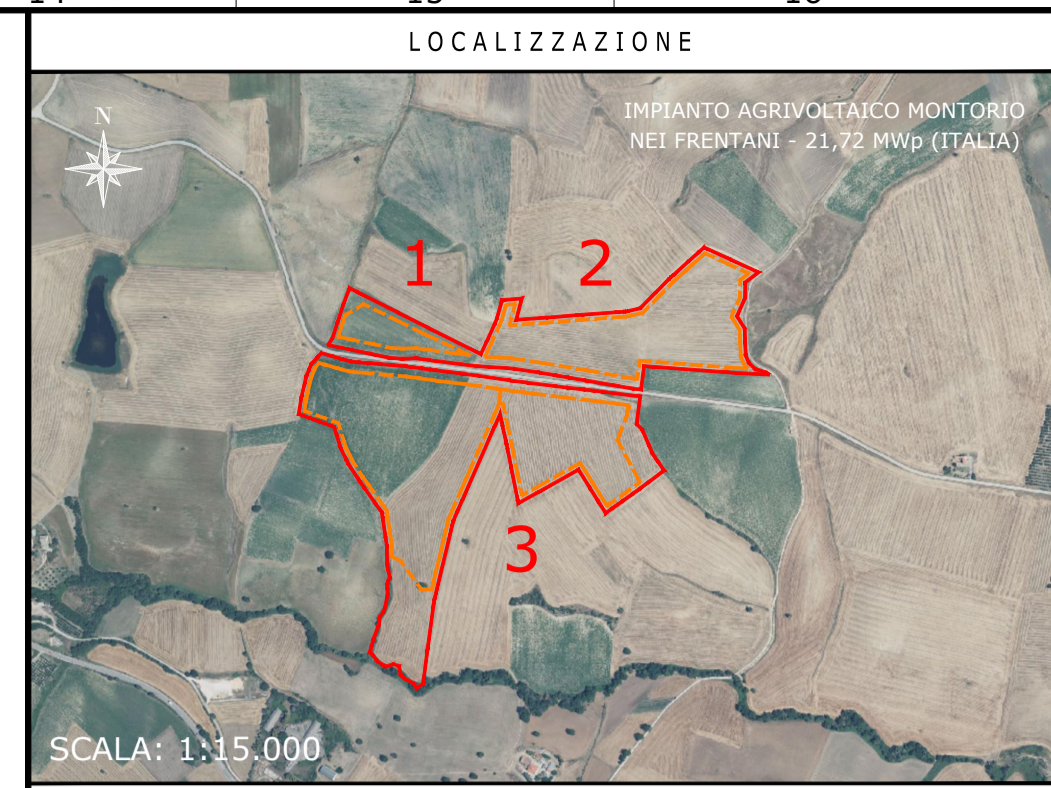


LIMITE DI DISEGNO

CAMPO FOTOVOLTAICO
MONTORIO NEI FRENTANI - 21,72 MWp

TILT + 25°, AZIMUT 0°, PITCH 7,2 M
 INVERTER HUAWEI SUN2000-215KTL-H0
 MODULI FOTOVOLTAICI TRINA SOLAR TSM-600E20
 POTENZA FOTOVOLTAICA: 21.715 KWp
 1.131 STRINGHE FOTOVOLTAICHE DA 32 MODULI FOTOVOLTAICI
 NUMERO MODULI FOTOVOLTAICI: 36.192
 STRUTTURE FISSE: 1.104 ELEMENTI 2P16, 54 ELEMENTI 2P8
 NUMERO TOTALE INVERTER: 102
 NUMERO TOTALE CABINE DI TRASFORMAZIONE BT/MT: 7

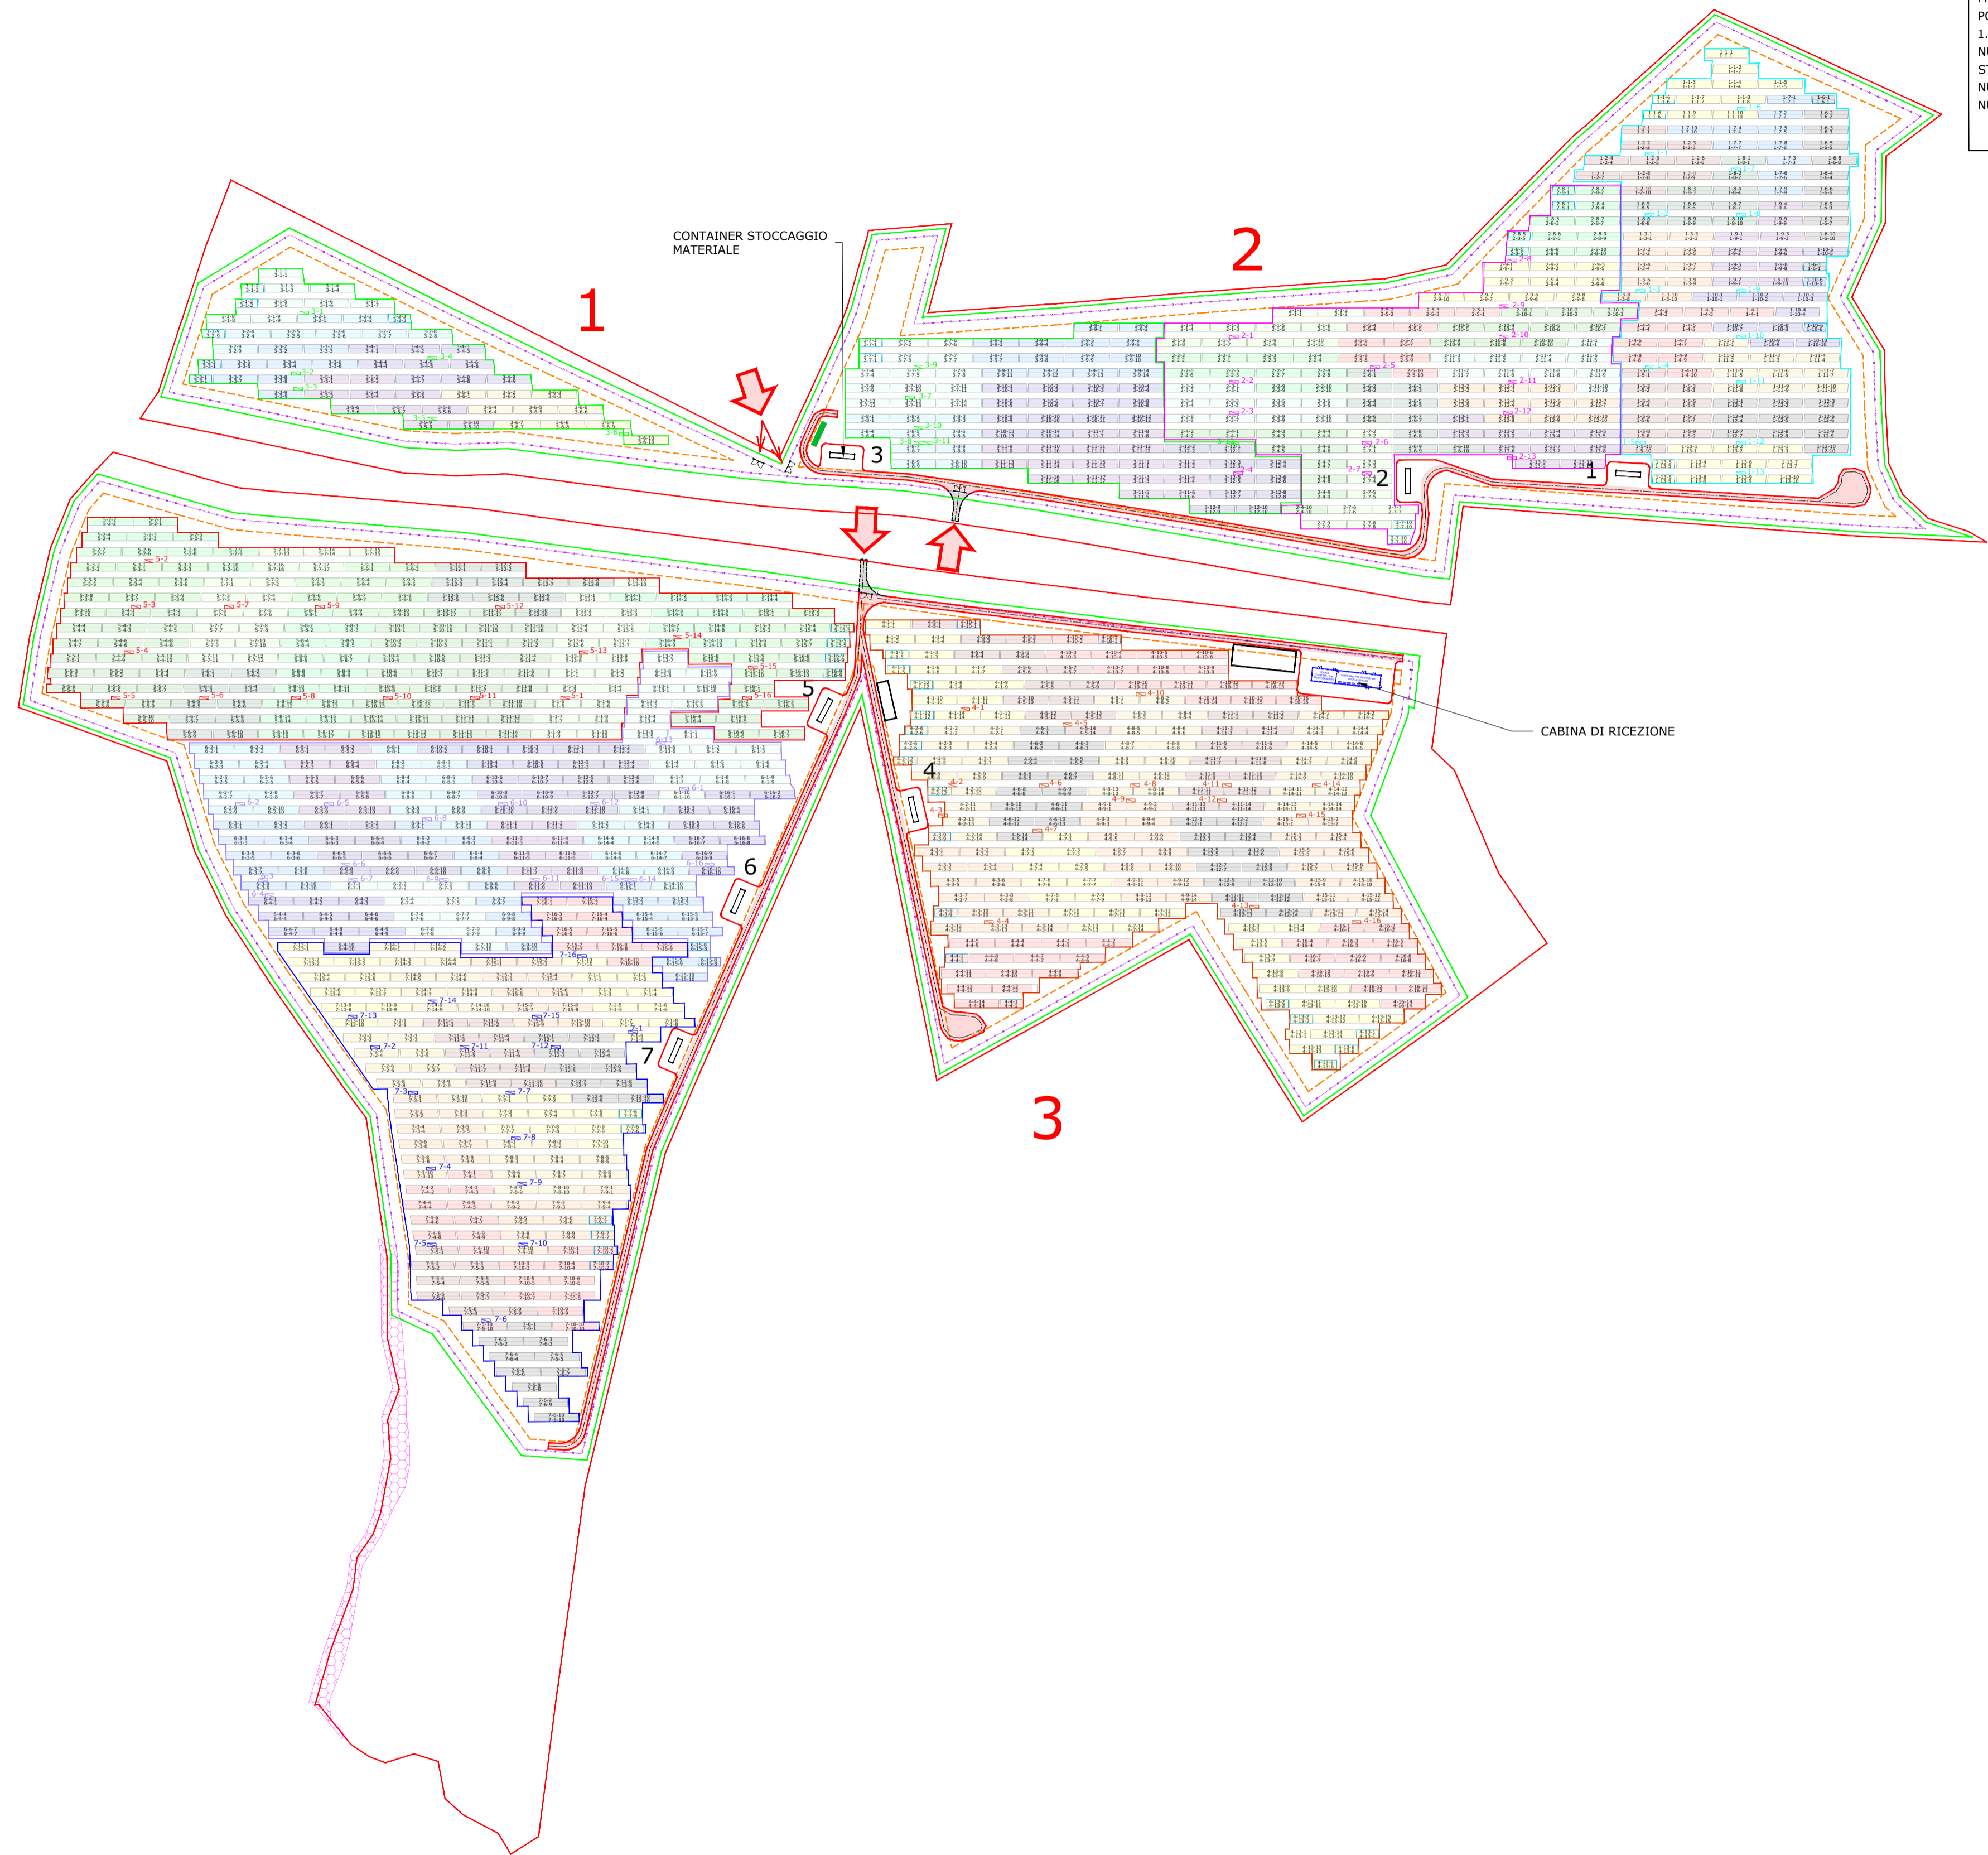

NOTE / TIMBRI

PROGETTISTI

Ingegnere
 Michele Di stefano
 (per NRG Plus Italia S.r.l.)
 mdistefano@nrplus.global

Responsabile tecnico
 Ingegnere
 Maurizio De Donno
 (per NRG Plus Italia S.r.l.)
 mdedonno@nrplus.global



IL PROMOTORE:

LEGENDA

	LIMITE LOTTO		PANNELLI FOTOVOLTAICI VELA 2P16
	FASCIA DI MITIGAZIONE		PANNELLI FOTOVOLTAICI VELA 2P8
	RECINZIONE		1-2-... IDENTIFICAZIONE AREA MODULI FOTOVOLTAICI
	PV AREA		1-2-... IDENTIFICAZIONE CABINA TRASFORMAZIONE MT/BT
	VIABILITÀ INTERNA		AREA DI STOCCAGGIO
	VIABILITÀ ESTERNA		AREA VELE CABINA "X"
	INGRESSO		
	PORTONE D' ACCESSO		
	CABINA DI RICEZIONE SEZIONAMENTO E CONTROLLO		
	CABINA TRASFORMAZIONE MT/BT		
	CONTAINER STOCCAGGIO MATERIALE		
	INVERTER		
	RIFERIMENTO COLLEGAMENTO STRINGA		
	STRINGHE		
	INVERTER		
	CABINA TRASFORMAZIONE		

REV	DATA	DESCRIZIONE	PREP.	DISEG.	VERIF.	APPR.
1	12/05/23	EMISSIONE AGGIORNATA	L.H	J.G	A.M	M.DD
0	21/01/22	EMISSIONE FINALE	H.M	J.G	R.V	M.DD

IL PROMOTORE:
GREEN VENTURE MONTORIO S.R.L.
 P.IVA 02324050687
 Viale Giorgio Ribotta 21
 Eurusky Tower - Int. 0B3, 00144 Roma
 PEC: greenventuremontorio@pec.it
 Codice Cliente:

PROGETTO:
IMPIANTO AGRIVOLTAICO MONTORIO NEI FRENTANI - 21,72 MWp

DOCUMENTI:
LAYOUT STRINGHE CC

LOCALIZZAZIONE	INFORMAZIONE DI PROGETTO	FASE
CITTA': MONTORIO NEI FRENTANI	SORGENTE: SOLARE	AREA[ha]: 22,10
PROVINCIA: CAMPOBASSO	PAC[MW]: 16,65	GCR[%]: 60,30
REGIONE: MOLISE	PD[MWp]: 21,72	

COORDINATE	DETTAGLI DI PROGETTO
LAT: 41,78°	N.PAN: 36,192
LONG: 14,98°	P.INV[KVA]: 204 - 215
ALT[m]: 300	STRU: FISSI
	PITCH[m]: 7,20
	N.STR: 1.104 (2P16)
	54 (2P8)

PREPARATO	NOME	REGISTRAZIONE	FIRMA	DATA
DISEGNATO	-	-	-	12/05/23
VERIFICATO	-	-	-	12/05/23
APPROVATO	-	-	-	12/05/23

TAVOLA No	SCALA	IMPIANTO	D. T. S. DOC.	REV.	FASE	EMI.
1 DI 1	1:2.000					

IMPIANTO AGRIVOLTAICO MONTORIO NEI FRENTANI - 21,72 MWp
 LAYOUT STRINGHE CC
 DIMENSIONI IN m / SCALA 1:2.000

SCALA 1:2.000