

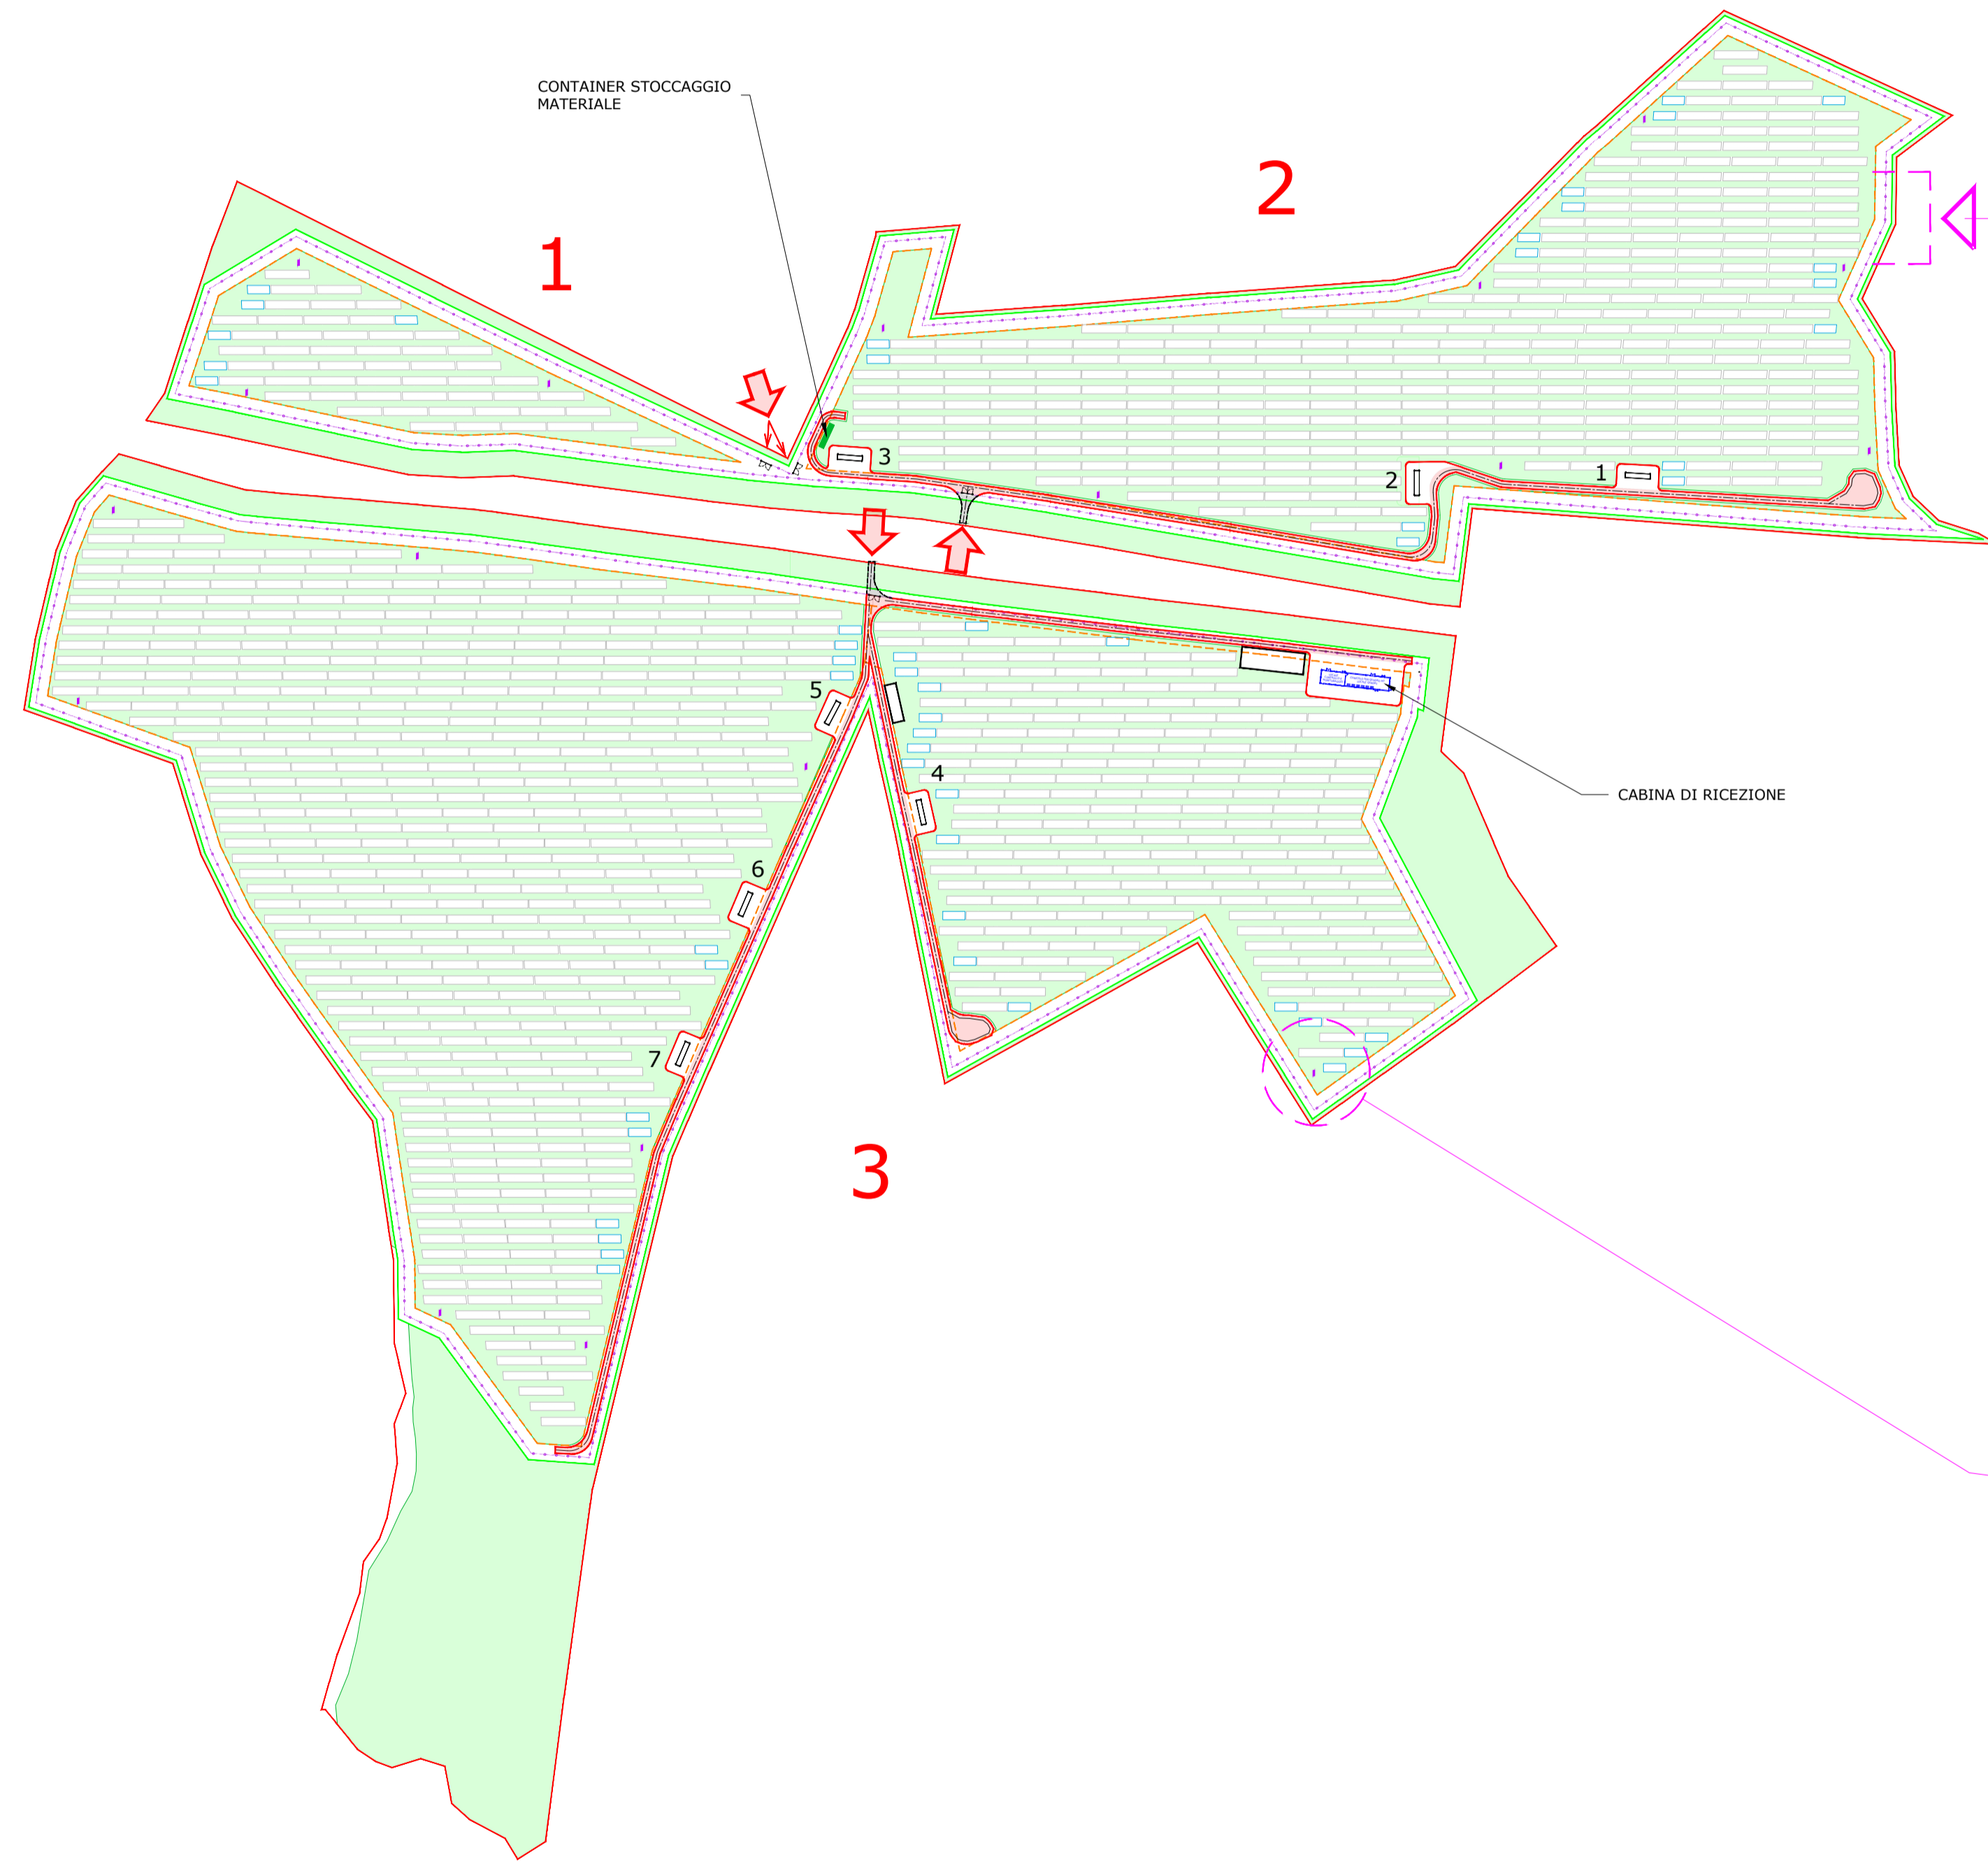


LIMITE DI DISEGNO

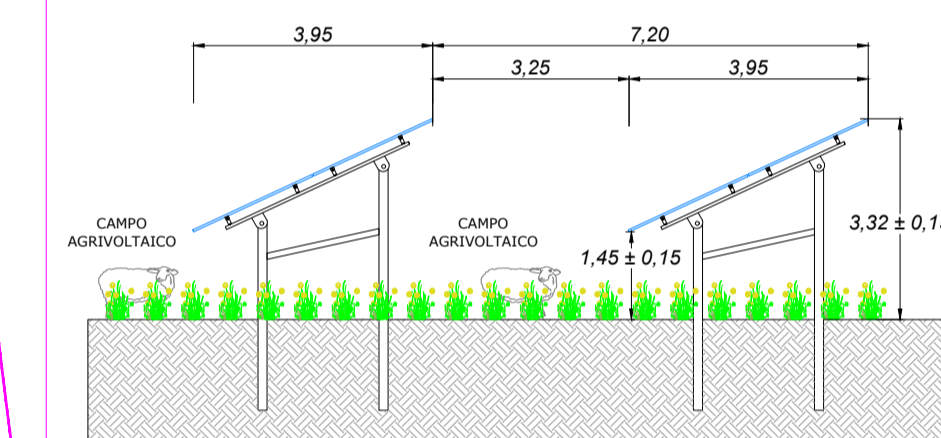

DETTAGLIO (PIANTA E PROSPETTO) SISTEMA AGRIVOLTAICO
SCALA 1:12,5

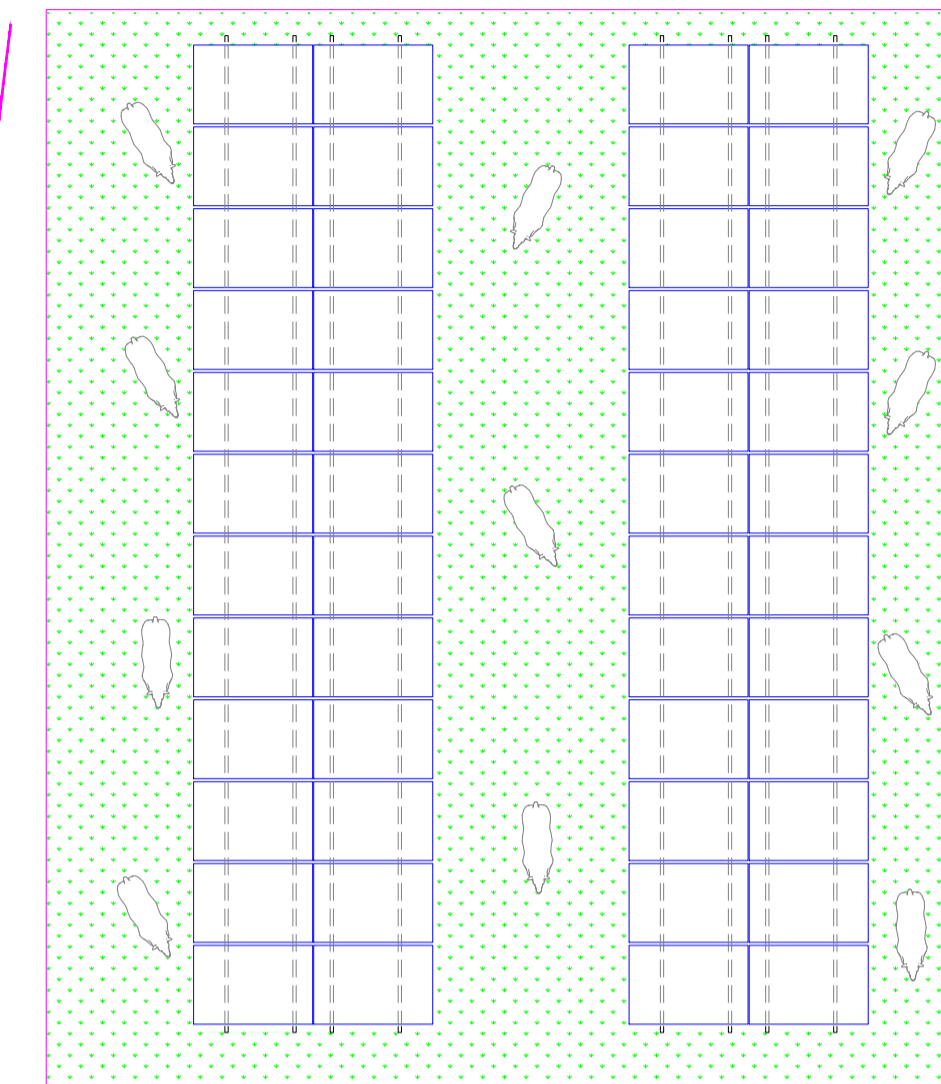

DETTAGLIO MANGIATOIE - ABBEVERATOI



LOCALIZZAZIONE



NOTE / TIMBRI

PROGETTISTI

Ingegnere
Michele Di stefano
(per NRG Plus Italia S.r.l.)
mdistefano@nrgplus.global



Responsabile tecnico
Maurizio De Donno
(per NRG Plus Italia S.r.l.)
mdedonno@nrgplus.global



IL PROMOTORE:

LEGENDA

- LIMITE LOTTO
- FASCIA DI MITIGAZIONE
- RECINZIONE
- PV AREA
- VIABILITÀ INTERNA
- VIABILITÀ ESTERNA
- INGRESSO
- PORTONE D'ACCESSO
- CABINA DI RICEZIONE SEZIONAMENTO E CONTROLLO
- CABINA TRASFORMAZIONE MT/BT
- CONTAINER STOCCAGGIO MATERIALE
- PANNELLI FOTOVOLTAICI VELA 2P16
- PANNELLI FOTOVOLTAICI VELA 2P8
- IDENTIFICAZIONE AREA MODULI FOTOVOLTAICI
- IDENTIFICAZIONE CABINA TRASFORMAZIONE MT/BT
- AREA DI STOCCAGGIO
- PRATO POLIFITA
- MANGIATOIE - ABBEVERATOI

REV	DATA	DESCRIZIONE	PREP.	DISEG.	VERIF.	APPR.
B	03/05/23	COMMENTI INCORPORATI	H.M	R.S	A.M	M.DD
A	05/04/23	EMISSIONE INIZIALE	H.M	R.S	A.M	M.DD

IL PROMOTORE:
GREEN VENTURE MONTORIO S.R.L.
 P.IVA 02324050687
 Viale Giorgio Ribotta 21
 Euroskey Tower - Int. 0B3, 00144 Roma
 PEC: greenventuremontorio@pec.it
 Codice Cliente:

PROGETTO:
IMPIANTO AGRIVOLTAICO MONTORIO NEI FRENTANI - 21,72 MWp

DOCUMENTI:
LAYOUT SISTEMA AGRO-FV

LOCALIZZAZIONE	INFORMAZIONE DI PROGETTO	FASE
CITTA': MONTORIO NEI F.	SORGENTE: SOLARE	PERMESSI
PROVINCIA: CAMPBASSO	AREA[Mq]: 22,10	
REGIONE: MOLISE	PAC[MW]: 16,65	
	GCR[%]: 60,30	
	PDC[MWp]: 21,72	

COORDINATE		DETTAGLI DI PROGETTO	
LAT: 41,78°	N.PAN: 36,192	N.INV: 102	PITCH[m]: 7,20
LONG: 14,98°	P.PAN[Wp]: 600	P.INV[KVA]: 204 - 215	N.STR: 1.104 (2P16)
ALT[m]: 300	STRU: FISSE	INCL: 25°	S4 (2P8)

PREPARATO	NOME	REGISTRAZIONE	FIRMA	DATA
DISEGNATO	-	-	-	03/05/23
VERIFICATO	-	-	-	03/05/23
APPROVATO	-	-	-	03/05/23

TAVOLA No	SCALA	IMPIANTO	D. T. S. I. DOC.	REV.	FASE	EMI.
1 DI 1	1:2.500	IMPIANTO	D. T. S. I. DOC.	REV.	FASE	EMI.

IMPIANTO AGRIVOLTAICO MONTORIO NEI FRENTANI - 21,72 MWp
LAYOUT SISTEMA AGRO-FV
DIMENSIONI IN m / SCALA 1:2.500

VISTA IN PIANTA
POSIZIONE GENERALE
SCALA 1:2.500