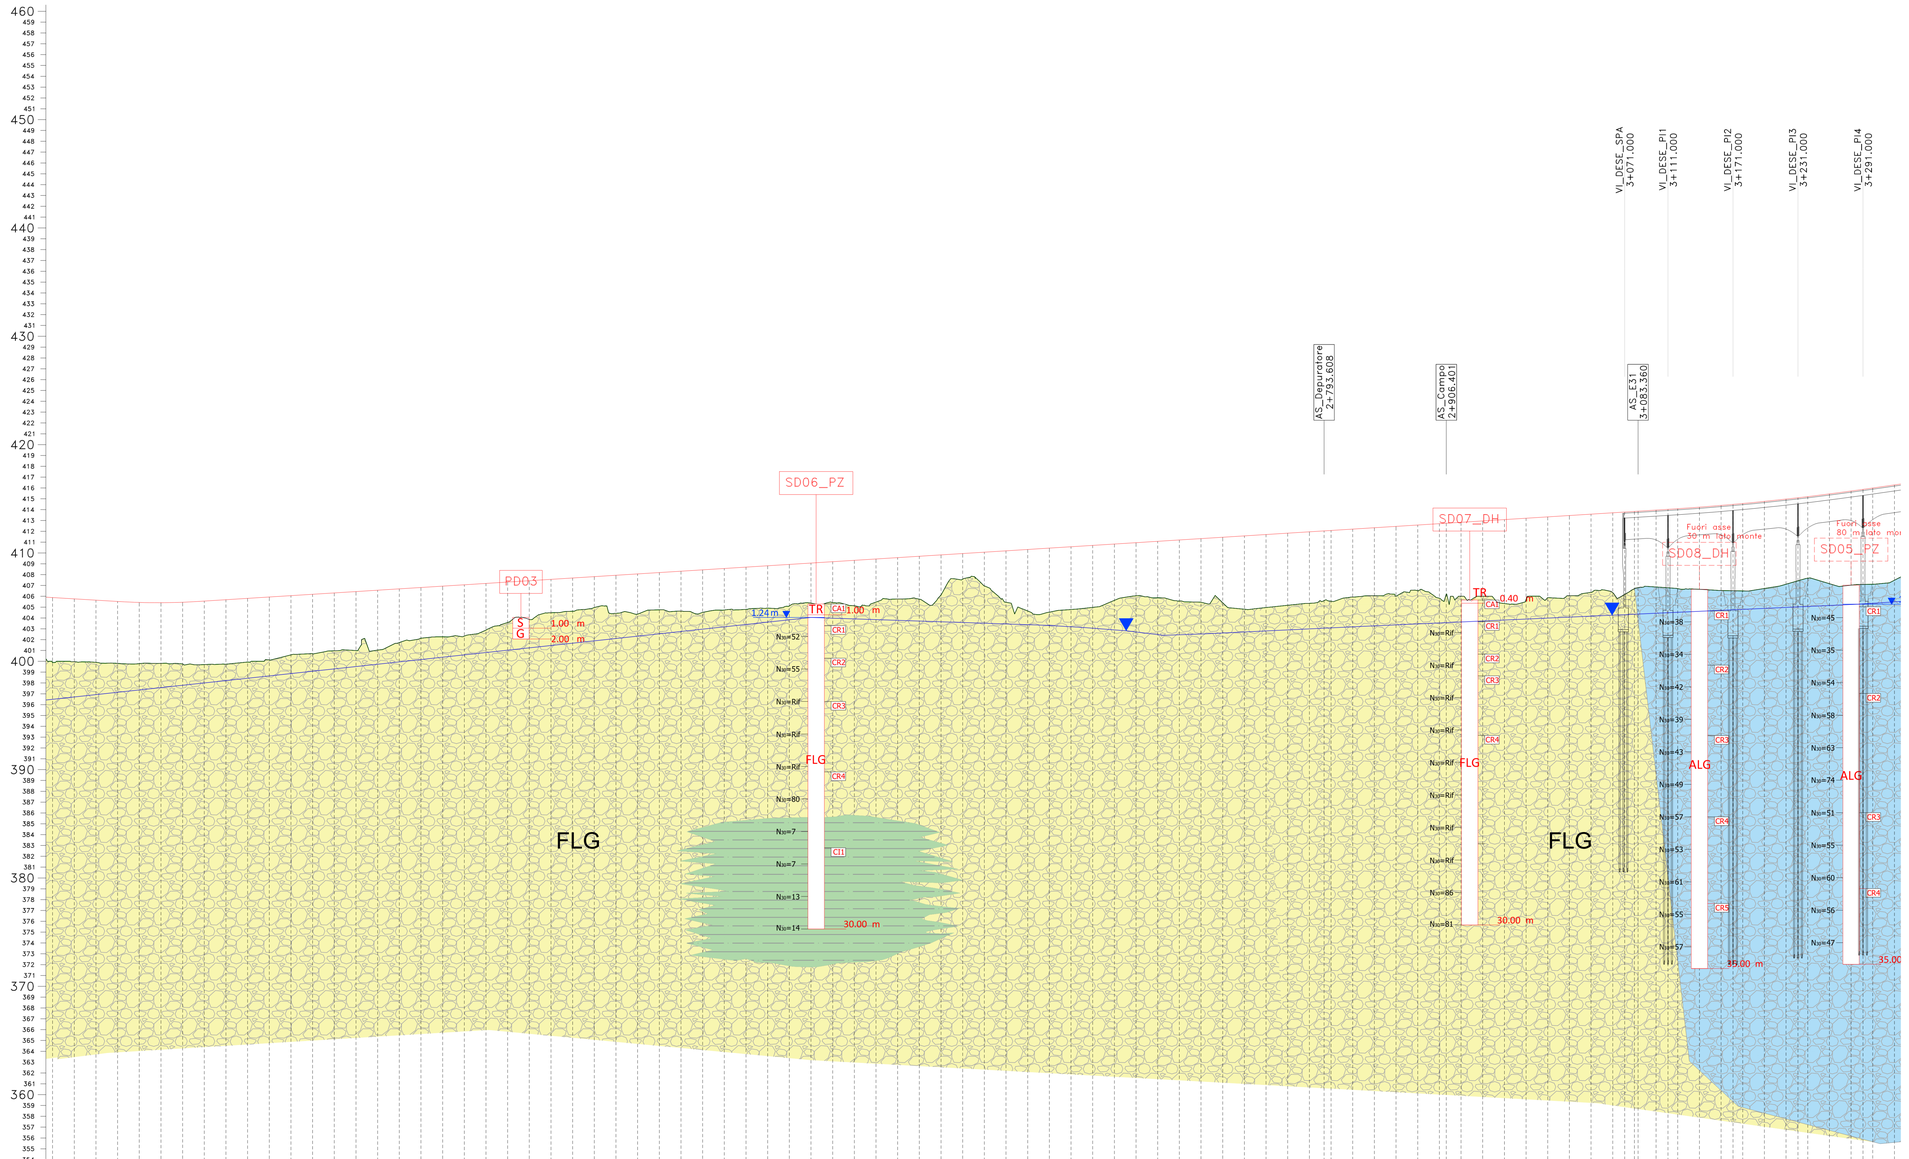
AS_Depuratore 2+793,608
AS_Campo 2+906,401
AS_E31 3+083,360
VI_DESE_SPA 3+077,000
VI_DESE_PI1 3+111,000
VI_DESE_PI2 3+171,000
VI_DESE_PI3 3+231,000
VI_DESE_PI4 3+291,000
SD06_PZ
SD07_DH
SD08_DH
SD05_PZ
PD03
Fuori asse 30 m lato monte
Fuori asse 80 m lato mon
1.24m
TR
CA1
1.00 m
CR1
CR2
CR3
CR4
C11
FLG
ALG
30.00 m
0.40 m
39.00 m
35.00
Q.Rif. : 340.00

| | | |