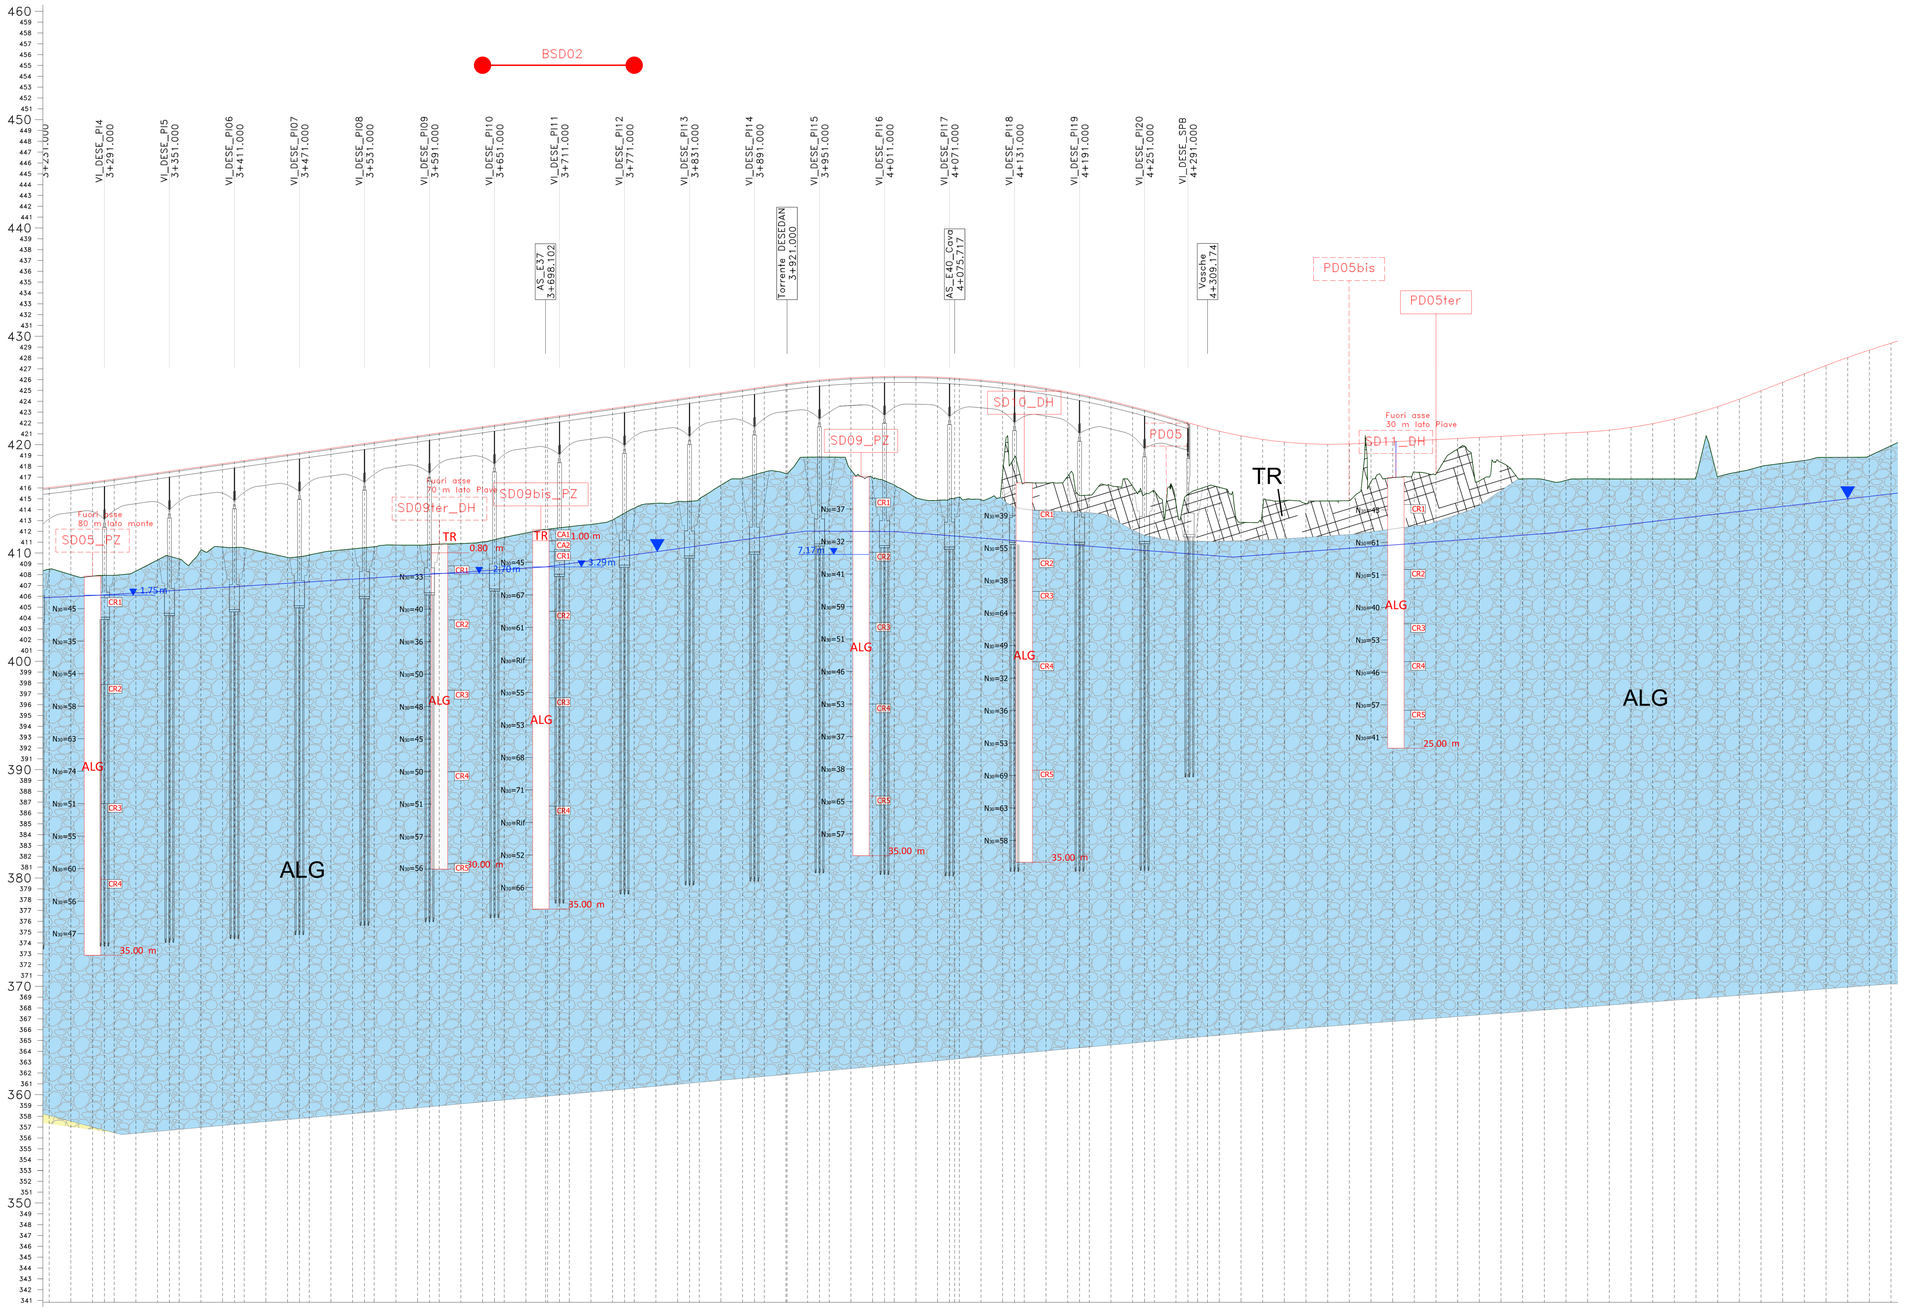
BSD02
VI_DESE_PI4 3+291.000
VI_DESE_PI5 3+351.000
VI_DESE_PI06 3+411.000
VI_DESE_PI07 3+471.000
VI_DESE_PI08 3+531.000
VI_DESE_PI09 3+591.000
VI_DESE_PI10 3+651.000
VI_DESE_PI11 3+711.000
VI_DESE_PI12 3+771.000
VI_DESE_PI13 3+831.000
VI_DESE_PI14 3+891.000
VI_DESE_PI15 3+951.000
VI_DESE_PI16 4+011.000
VI_DESE_PI17 4+071.000
VI_DESE_PI18 4+131.000
VI_DESE_PI19 4+191.000
VI_DESE_PI20 4+251.000
VI_DESE_SPB 4+291.000
AS_E37 3+698.102
Torrente DESEDAN 3+921.000
AS_E40_Cava 4+075.717
Vasche 4+309.174
PD05bis
PD05ter
SD10_DH
PD05
SD09_PZ
SD11_DH
SD09bis_PZ
SD09ter_DH
SD05_PZ
Fuori asse 80 m lato monte
Fuori asse 70 m lato Piave
Fuori asse 30 m lato Piave
TR
ALG
1.75m
0.80 m
2.70m
1.00 m
3.29m
7.17m
30.00 m
35.00 m
25.00 m

Q.Rif. : 340.00

| | | |