

LEGENDA
SIMBOLOGIA INDAGINI

Campagna indagini 2022

- Sondaggio attrezzato per prova Down-Hole
- ◆ Sondaggio attrezzato con piezometro
- Pozzetti geognostici
- ★ Geostop
- Stendimento geoelettrico
- Stendimento sismico

Campagna indagini variante 2019

- ▼ DPSH
- Stendimento geofisico



Campagna indagini variante 2017

- Sondaggio a carotaggio continuo
- Stendimento geofisico

Archivio indagini nel sottosuolo (Legge 464/84)

- ▲ Indagini geognostiche ISPRA

1754000 1754500 5125000 5125500 5126000 5126000 5126000 5126000

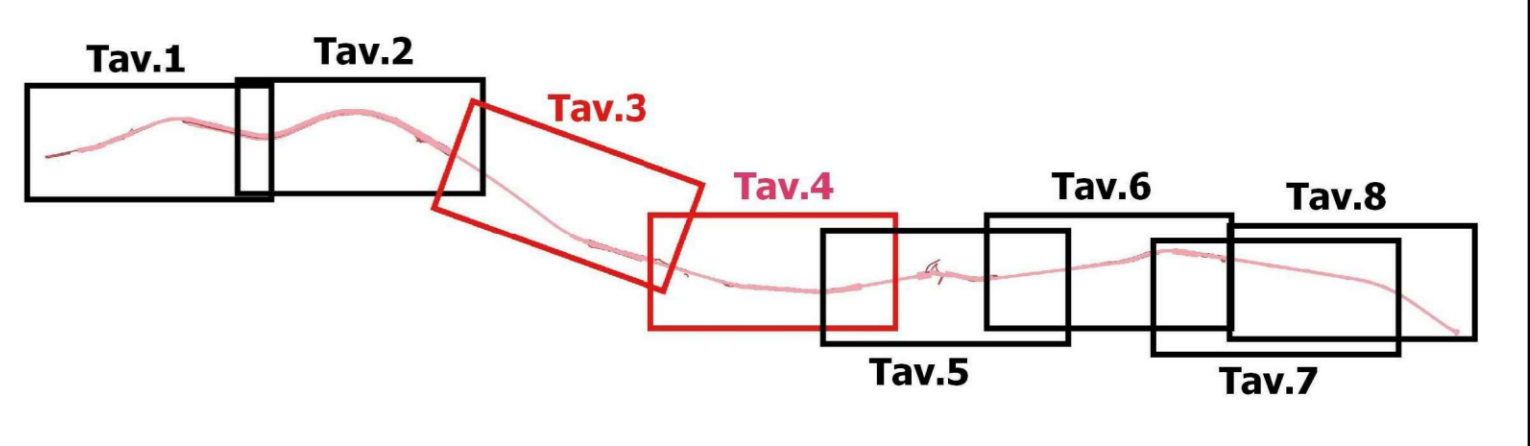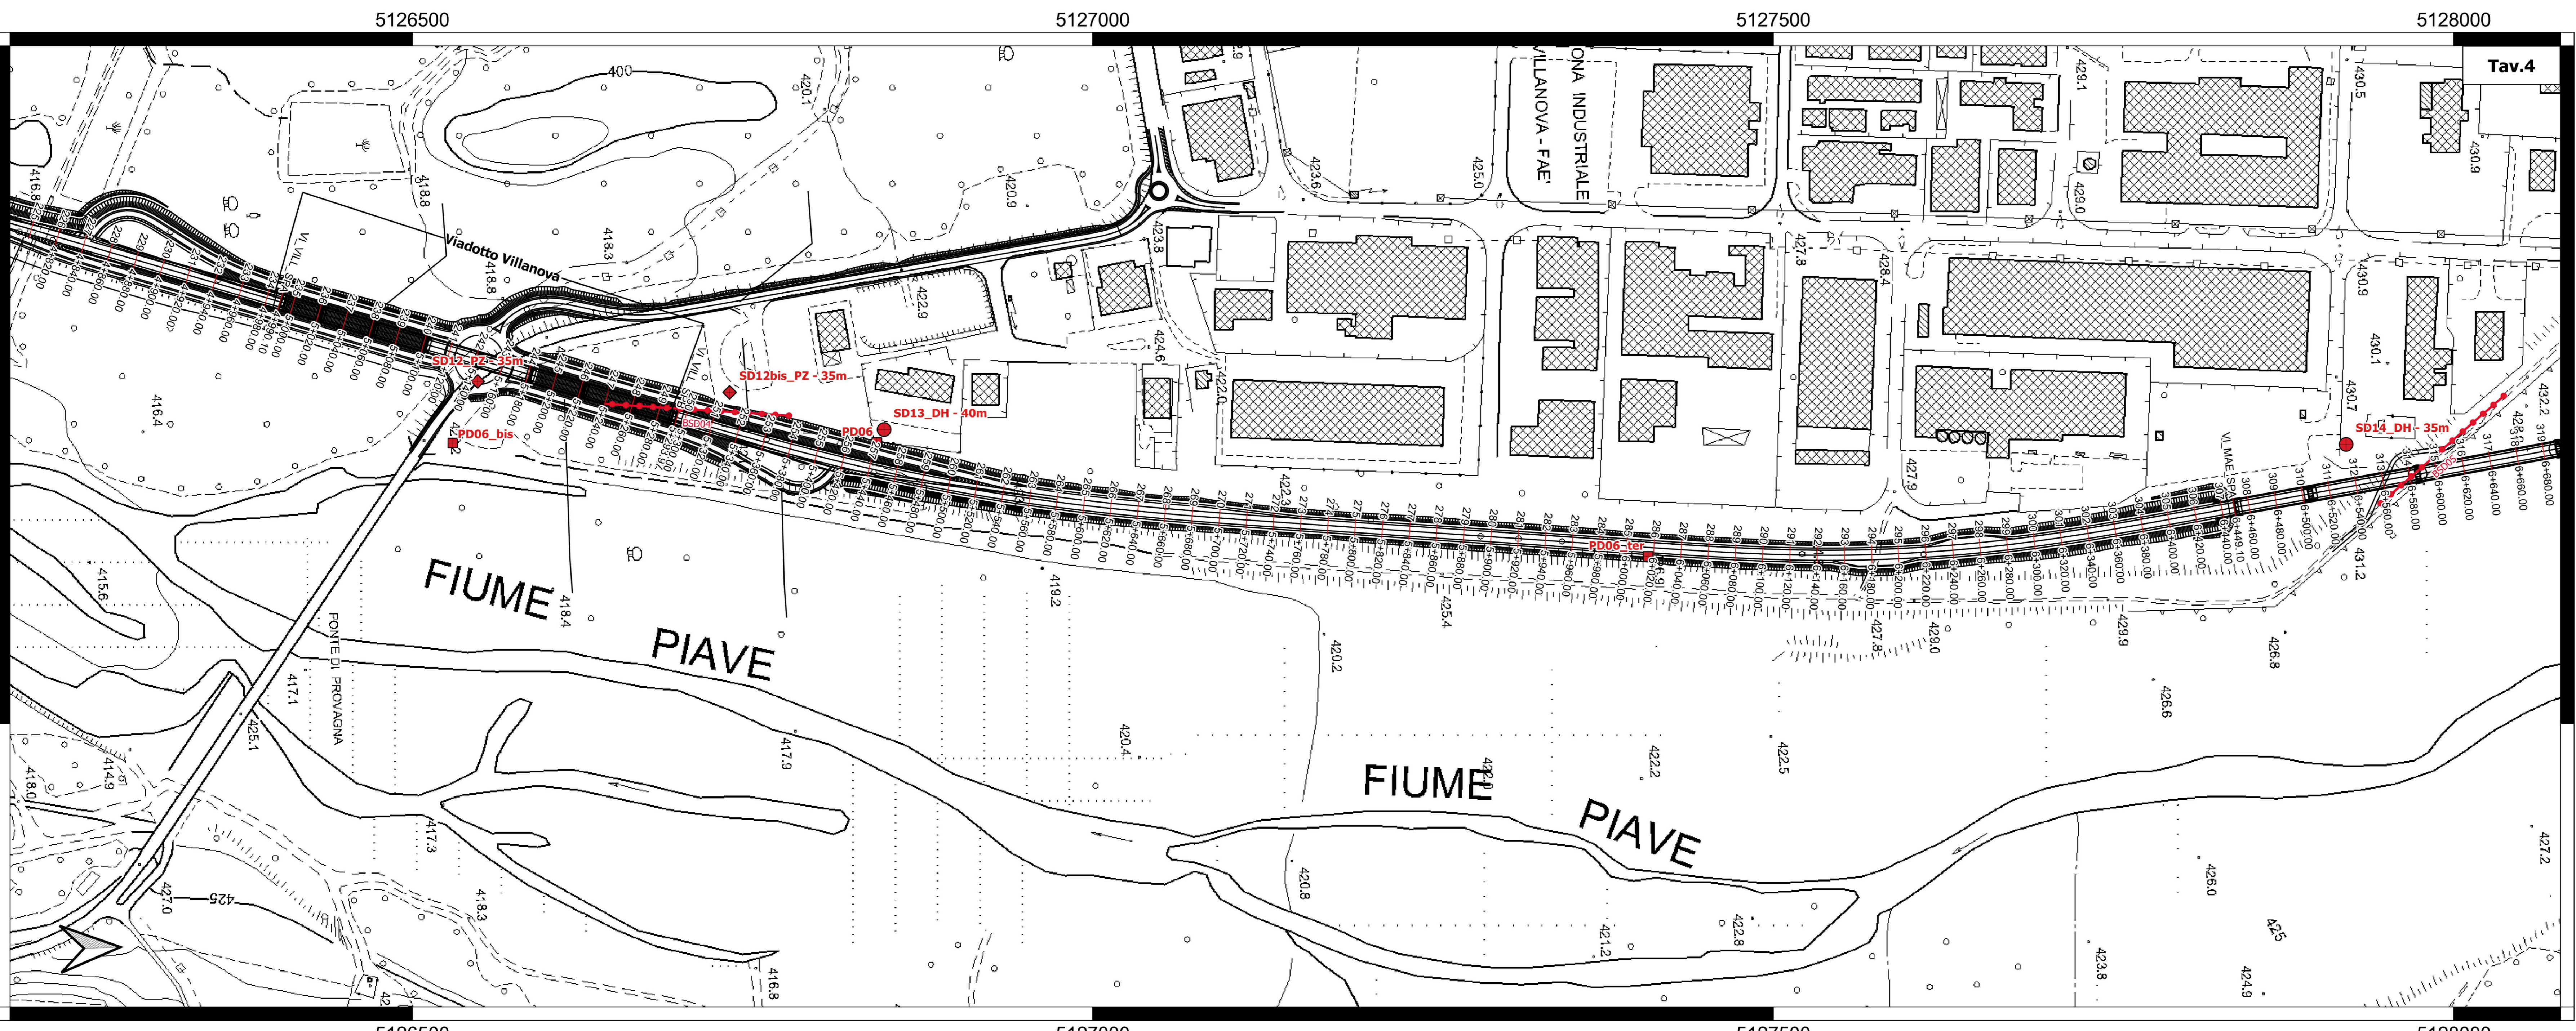

5126500 5127000 5127500 5128000 5126500 5127000 5127500 5128000

Sanas
GRUPPO FS ITALIANE

Direzione Progettazione

S.S.51 "ALEMAGNA"
VARIANTE DI LONGARONE

PROGETTO FATTIBILITA' TECNICA ED ECONOMICA cod. VE407

PROGETTAZIONE: ATTI VIA - SERING - VDP - BRENG

RESPONSABILE DELL'INTEGRAZIONE DELLE PRESTAZIONI SPECIALISTICHE E PROGETISTA:
Dott. Ing. Massimo Capasso (Ord. Ing. Prov. Roma 426031)

GRUPPO DI PROGETTAZIONE:
MANAGER: MANAGER:

PROGETTISTA:
Responsabile: Francesco Stabile; Dott. Ing. Massimo Capasso (Ord. Ing. Prov. Roma 26031)
Responsabile: Daniele Otti; Ing. Giovanni Pizzo (Ord. Ing. Prov. Roma 27298)
Responsabile: Antonio Salsiccia e Impianti; Dott. Ing. Sergio Di Vito (Ord. Ing. Prov. Roma 27298)
Responsabile: Antonio Salsiccia e Impianti; Dott. Ing. Sergio Di Vito (Ord. Ing. Prov. Roma 27298)
Responsabile: Antonio Salsiccia e Impianti; Dott. Ing. Sergio Di Vito (Ord. Ing. Prov. Roma 27298)

COORDINATORE SICUREZZA IN FASE DI PROGETTAZIONE:
Dott. Ing. Massimo Capasso (Ord. Ing. Prov. Roma 426031)

COORDINATORE ATIVITA' DI PROGETTAZIONE:
Dott. Ing. Alessandro Mariani (Ord. Ing. Prov. Roma 426031)

VISTO: IL RESPONSABILE DEL PROCEDIMENTO:
Dott. Ing. Ettore De Cesari di La Gioianna

VI **INGEGNERIA** **SERING** **INGEGNERIA**

vdp **BRENG**

GEOLOGIA, GEOTECNICA E SISMICA
CAMPAGNA DI INDAGINI GEOTECNICHE E AMBIENTALI
Planimetria con ubicazione indagini - Tav. 3-4 di 8

CODICE PROGETTO	NOME FILE	REVISIONE	SCALA:
DPVE0407	VE407_TOOGEOGETPU01-04_A	A	1:2000
PROGETTO	ELAB.		
D			
C			
B			
A	EMISSIONE	MAGGIO 2022	M. CRUCIALLI M. COCCARO M. CAPASSO
REV.	DESCRIZIONE	DATA	REDATTO VERIFICATO APPROVATO