


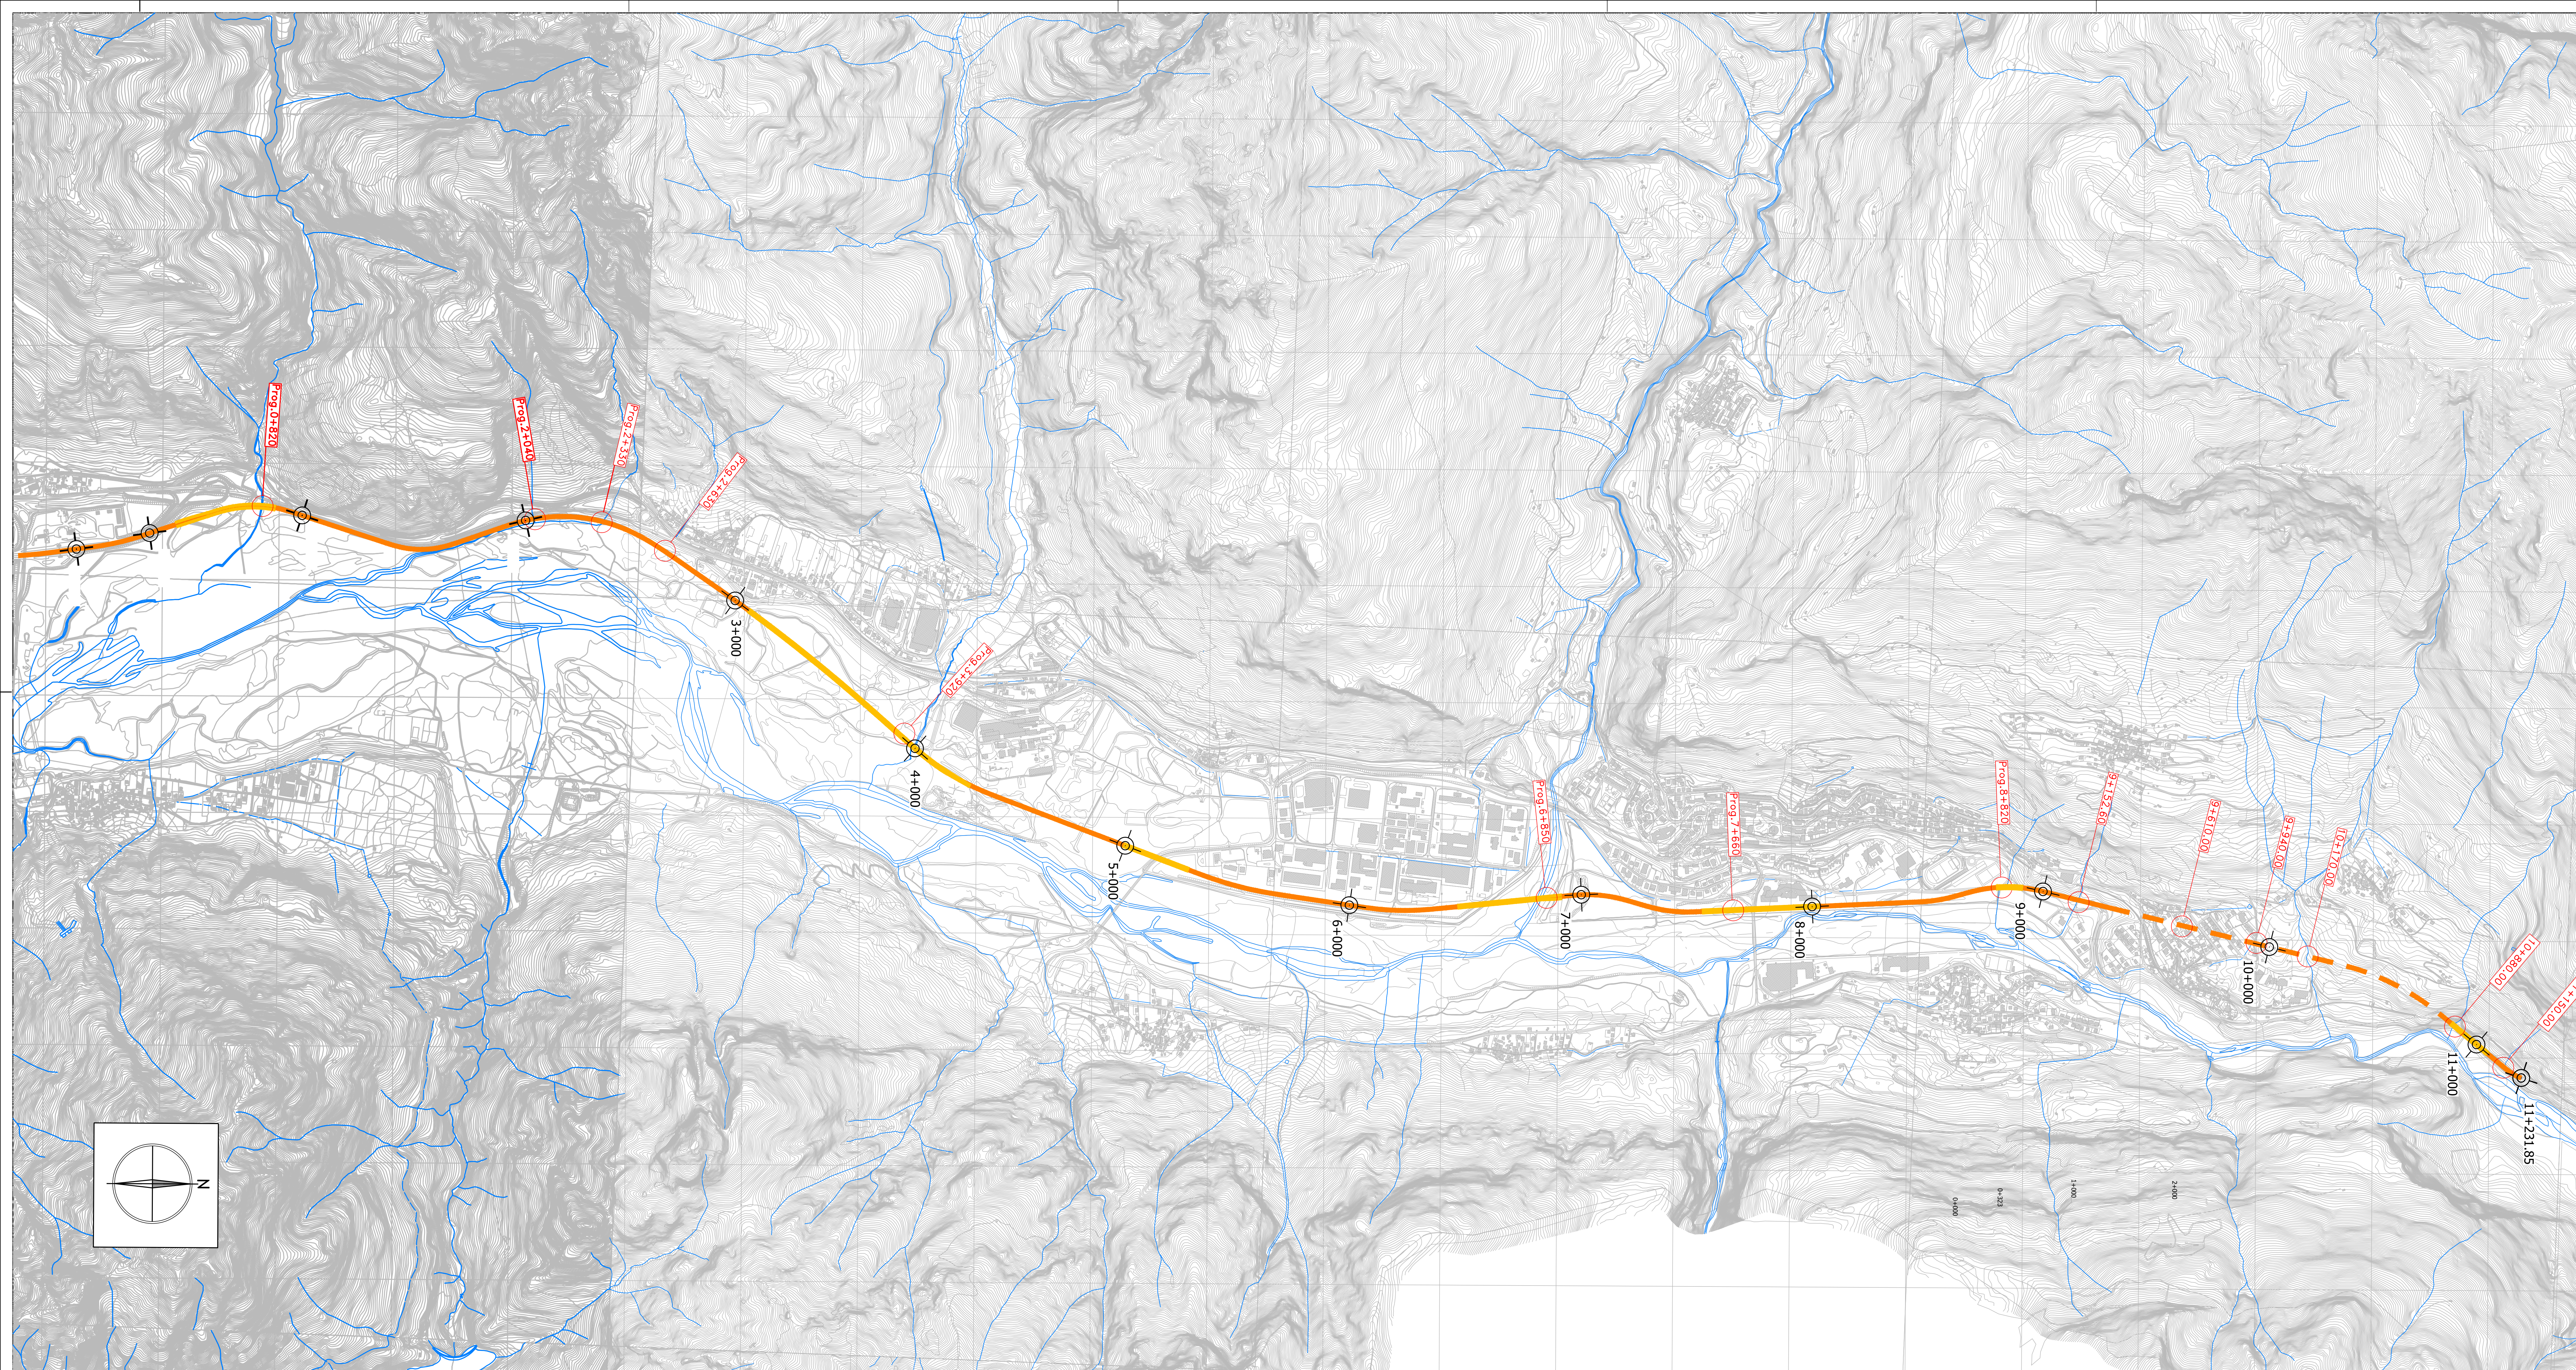

LEGENDA

Reticolo idrografico

Rilevato/Trincea

Galleria

Viadotto

Interferenze con il reticolo idrografico

an
GRUPPO FS ITALIANE

Direzione Progettazione

S.S.51 "ALEMAGNA"
VARIANTE DI LONGARONE

PROGETTO FATTIBILITA' TECNICA ED ECONOMICA

cod. VE407

PROGETTAZIONE: **ATI VIA - SERING - WDP - BRENG**

RESPONSABILE DELL'INTEGRAZIONE DELLE PRESTAZIONI
SPECIALISTICHE E PROGETTISTA:

Dott. Ing. Massimo Capasso (Ord. Ing. Prov. Roma A26031)

PROGETTISTA:

Responsabile Tracciato stradale: Dott. Ing. Massimo Capasso
(Ord. Ing. Prov. Roma 26031)

Responsabile Struttura: Dott. Ing. Giovanni Pizzo
(Ord. Ing. Prov. Roma 27296)

Responsabile Idraulica, Geotecnica e Impianti: Dott. Ing. Sergio Di Vito
(Ord. Ing. Prov. Palermo 2812)

Responsabile Ambiente: Dott. Ing. Francesco Ventura
(Ord. Ing. Prov. Roma 14660)

GEOLOGO:

Dott. Giulio Enrico Currenza (Ord. Ge. Regione Sicila 966)

COORDINATORE SICUREZZA IN FASE DI PROGETTAZIONE:

Dott. Ing. Matteo Di Crescenzo (Ord. Ing. Prov. Roma A15156)

COORDINATORE ATTIVITA' DI PROGETTAZIONE:

Dott. Ing. Mariakristina Merenda (Ord. Ing. Prov. Roma A26491)

VISTO: IL RESPONSABILE DEL PROCEDIMENTO:

Dott. Ing. Ettore De Cedron De La Grenetola

GRUPPO DI PROGETTAZIONE

MANDATARIA:

MANGANTE:

VIA
INGEGNERIA

SERING
INGEGNERIA

wdp

BRENG
BRIDGE ENGINEERING

IDROLOGIA E IDRAULICA

Planimetria d'insieme

Interferenze con il reticolo idrografico

CODICE PROGETTO		NOME FILE		REVISIONE	SCALA:
PROGETTO	LIV. PROG. ANNO	TOOIDDIDRCO03_A			
DPVEI0407	D 21	CODICE ELAB.	TDDIDDDIDRCO03	A	1:10.000
D					
C					
B					
A	EMISSIONE	DIC. 2021	G. DI LORENZO	M. CUCIARO	V. CAPASSO
REV.	DESCRIZIONE	DATA	REDATTO	VERIFICATO	APPROVATO