



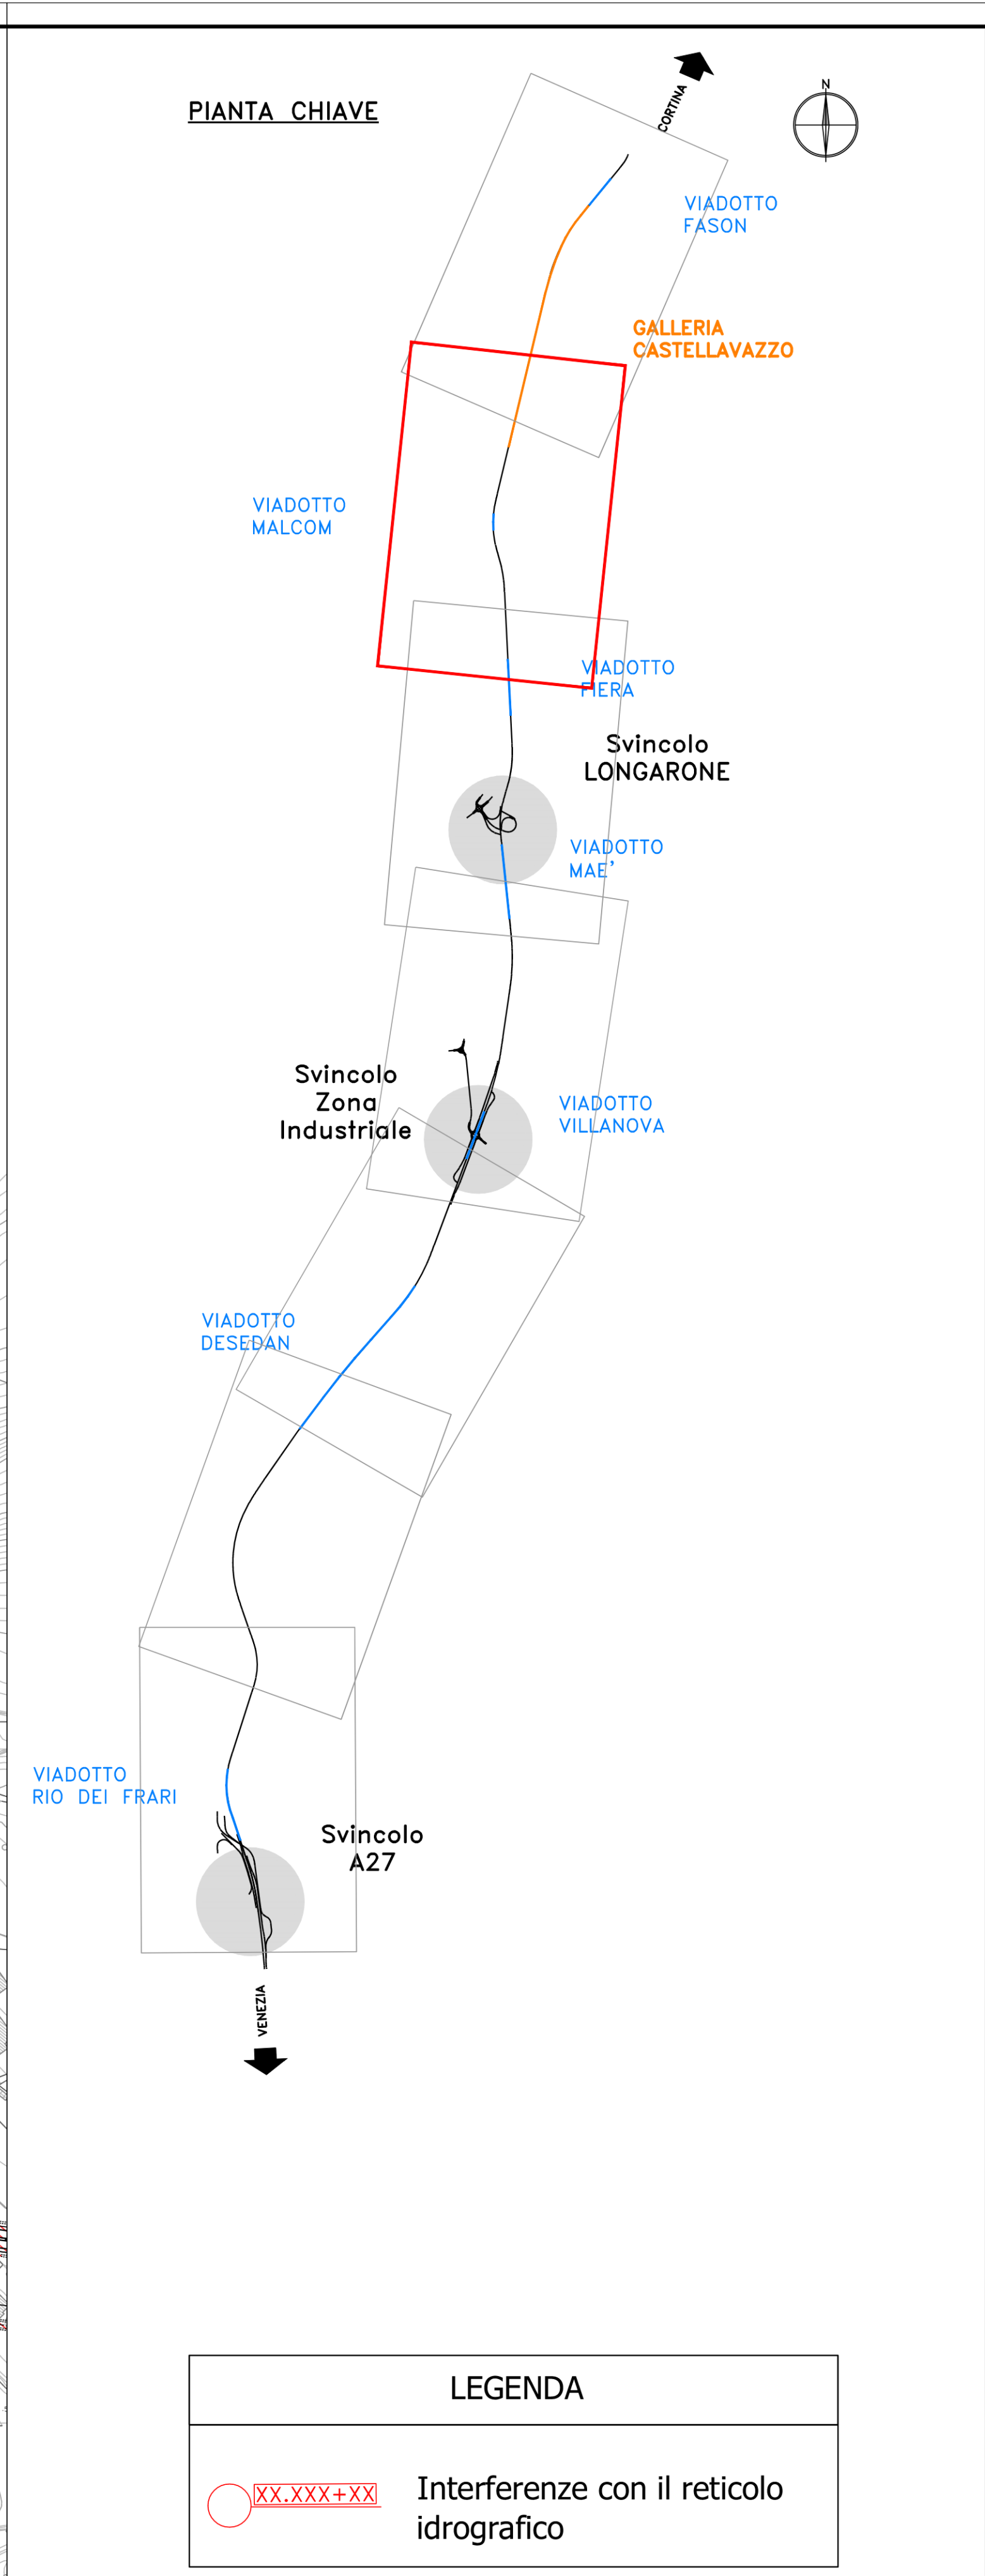

LEGENDA

Interferenze con il reticolo idrografico

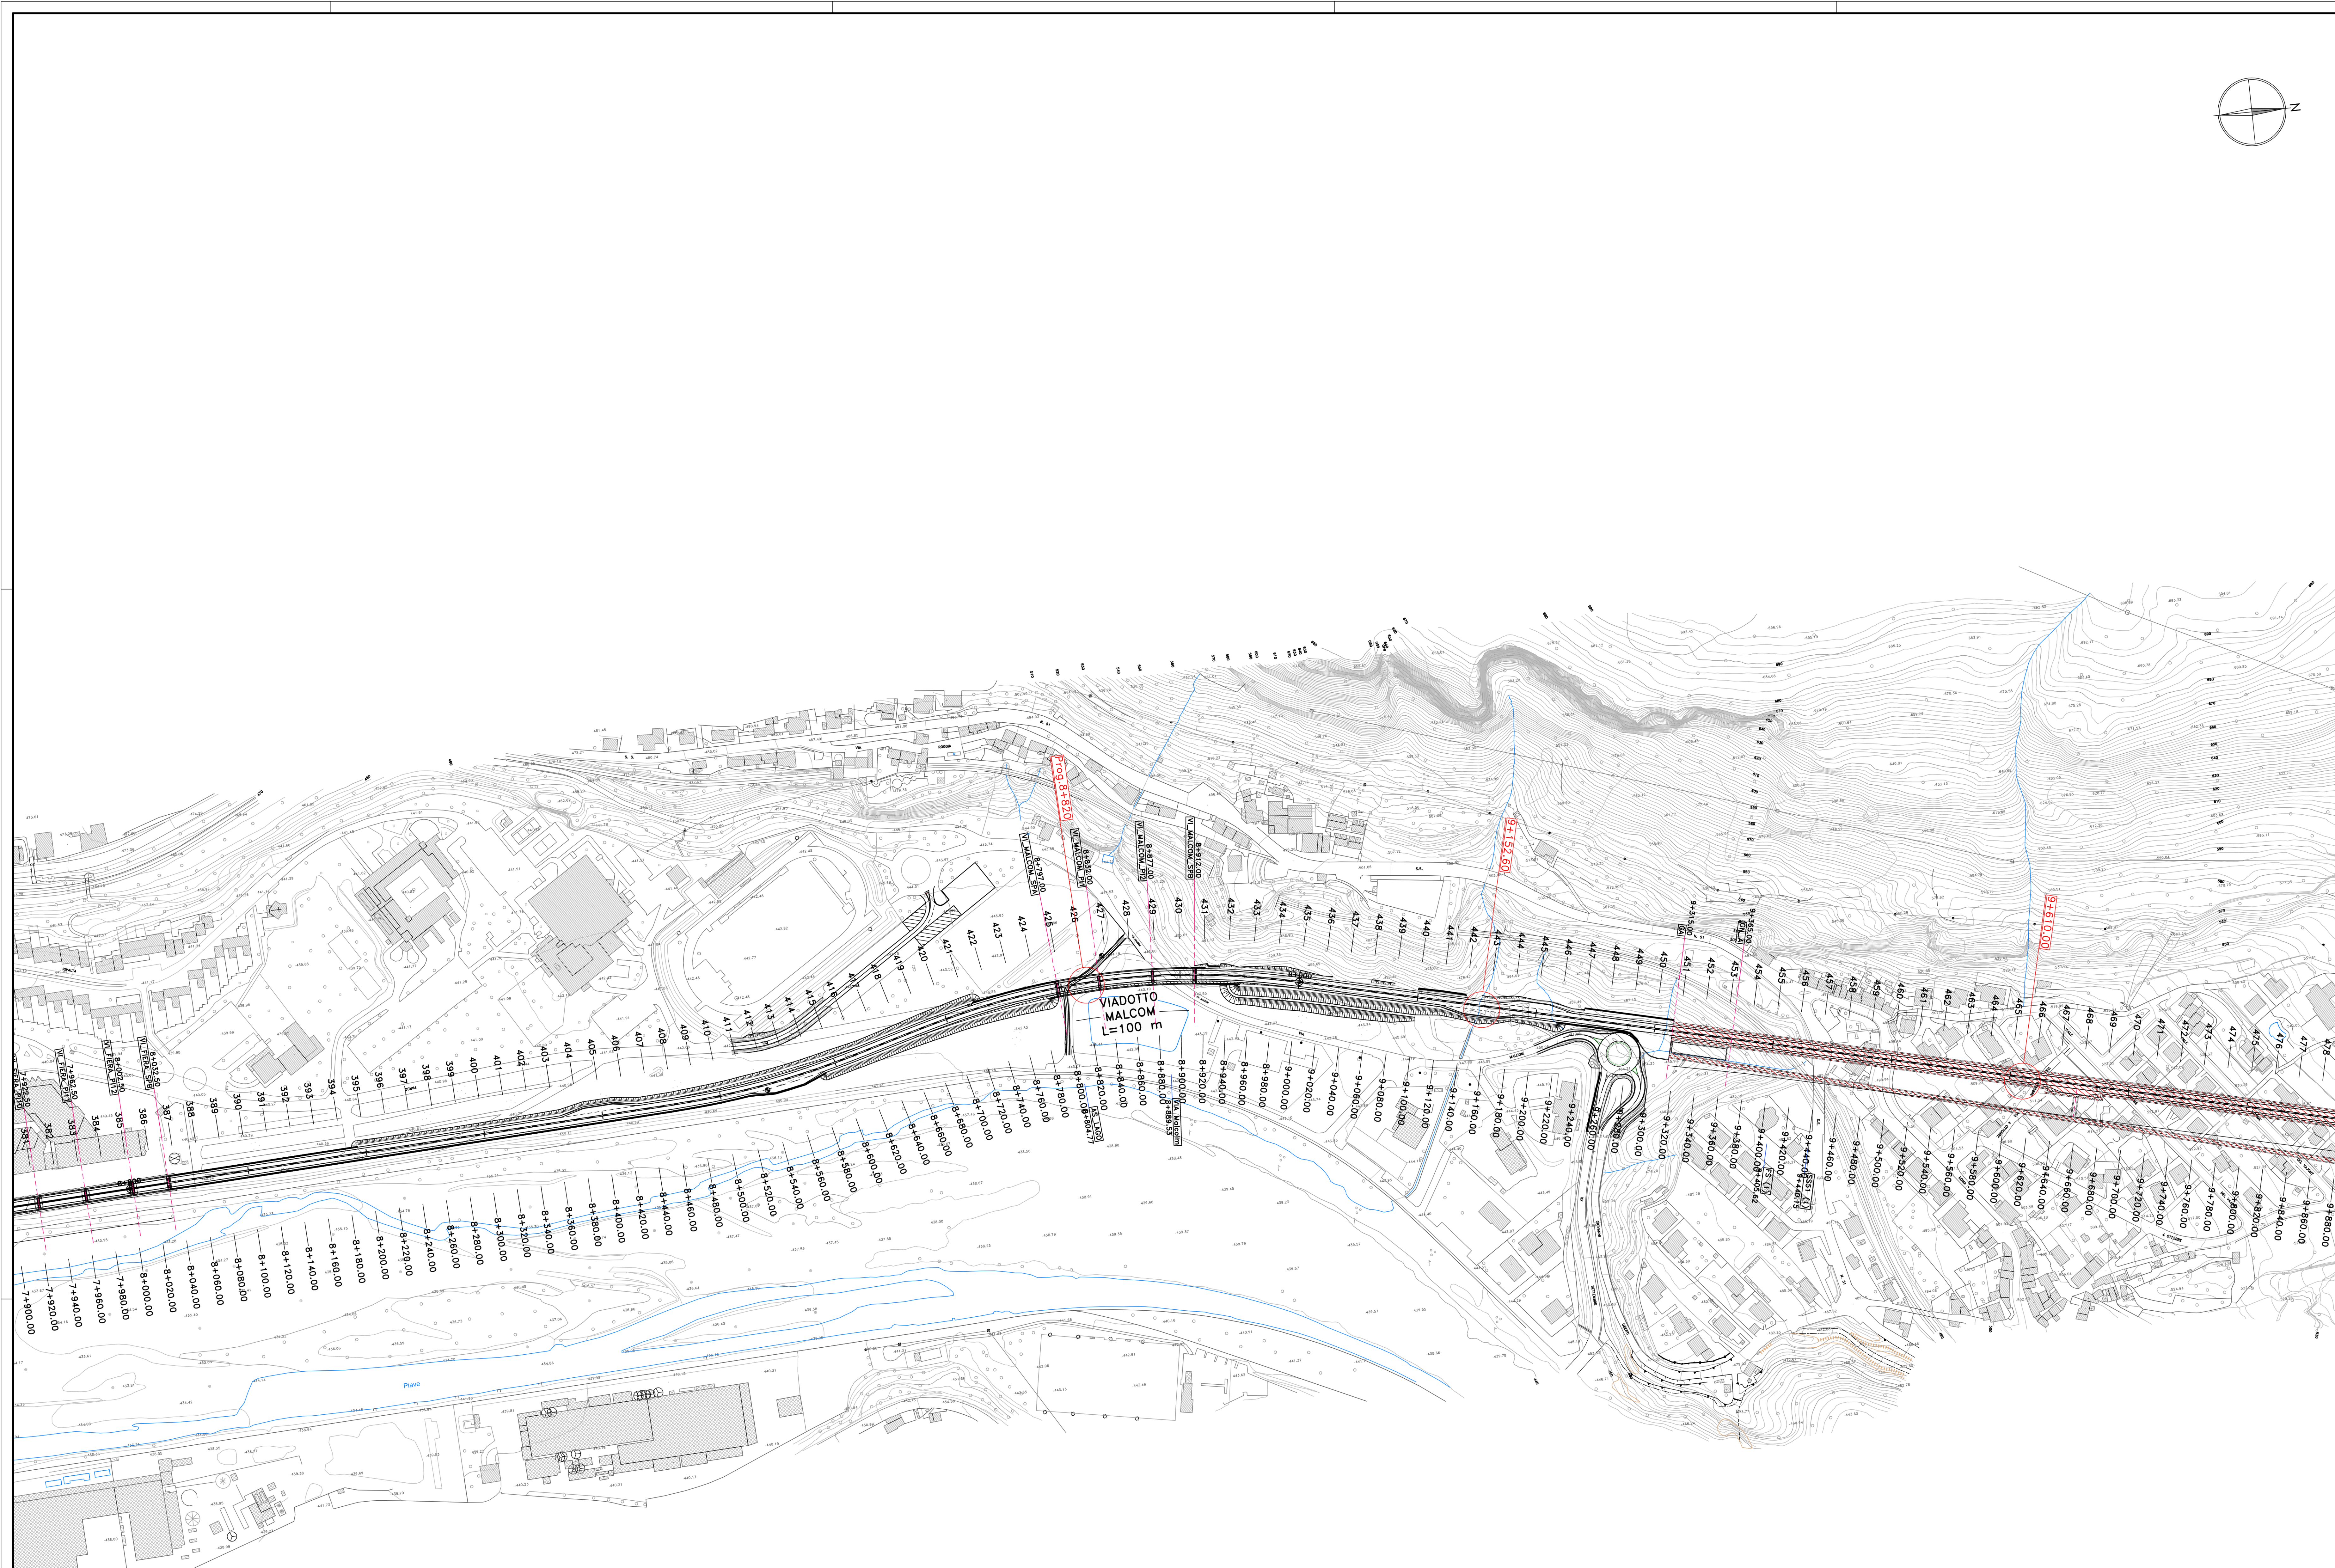

GRUPPO FS ITALIANE

Direzione Progettazione

S.S.51 "ALEMAGNA"

VARIANTE DI LONGARONE

PROGETTO FATTIBILITA' TECNICA ED ECONOMICA

cod. VE407

PROGETTAZIONE: ATI VIA - SERING - VOP - BRENG

RESPONSABILE DELL'INTEGRAZIONE DELLE PRESTAZIONI SPECIALISTICHE E PROGETTISTA:

Dati: Ing. Massimo Capozzi (Ord. Ing. Prov. Roma A26031)

PROGETTISTA:

Responsabile Progetto Strada: Dat. Ing. Massimo Capozzi (Ord. Ing. Prov. Roma A26031)

Responsabile Strada: Dat. Ing. Giovanni Pizzoli (Ord. Ing. Prov. Roma A26031)

Responsabile Urbanistica, Geotecnica e Impianti: Dat. Ing. Sergio Di Biase (Ord. Ing. Prov. Roma A26031)

Responsabile Ambiente: Dat. Ing. Francesco Ventura (Ord. Ing. Prov. Roma A26031)

COORDINATORE SICUREZZA IN FASE DI PROGETTAZIONE:

Dati: Ing. Gianfranco Marzocchi (Ord. Ing. Prov. Roma A26031)

COORDINATORE ATTIVITA' DI PROGETTAZIONE:

Dati: Ing. Gianfranco Marzocchi (Ord. Ing. Prov. Roma A26031)

VISTO: IL RESPONSABILE DEL PROCEDIMENTO:

Dati: Ing. Ettore De Ceccato De La Grimaldi

GRUPPO DI PROGETTAZIONE

MANAGER:

MANDAVI:



IDROLOGIA E IDRAULICA

ASSE PRINCIPALE

Interferenze con il reticolo idrografico

Tov. 6/7

CODICE PROGETTO	UV. PROG. ANNO	NOME FILE	REVISIONE	SCALA:
DPVE0407	D 21	VE407_T00ID00IDRPL01-07_A	A	1:2000
D				
C				
B				
A	EMISSIONE		DEC. 2021	S. DI LORENZO
REV.	DESCRIZIONE		DATA	REDDATO
			VERIFICATO	APPROVATO