


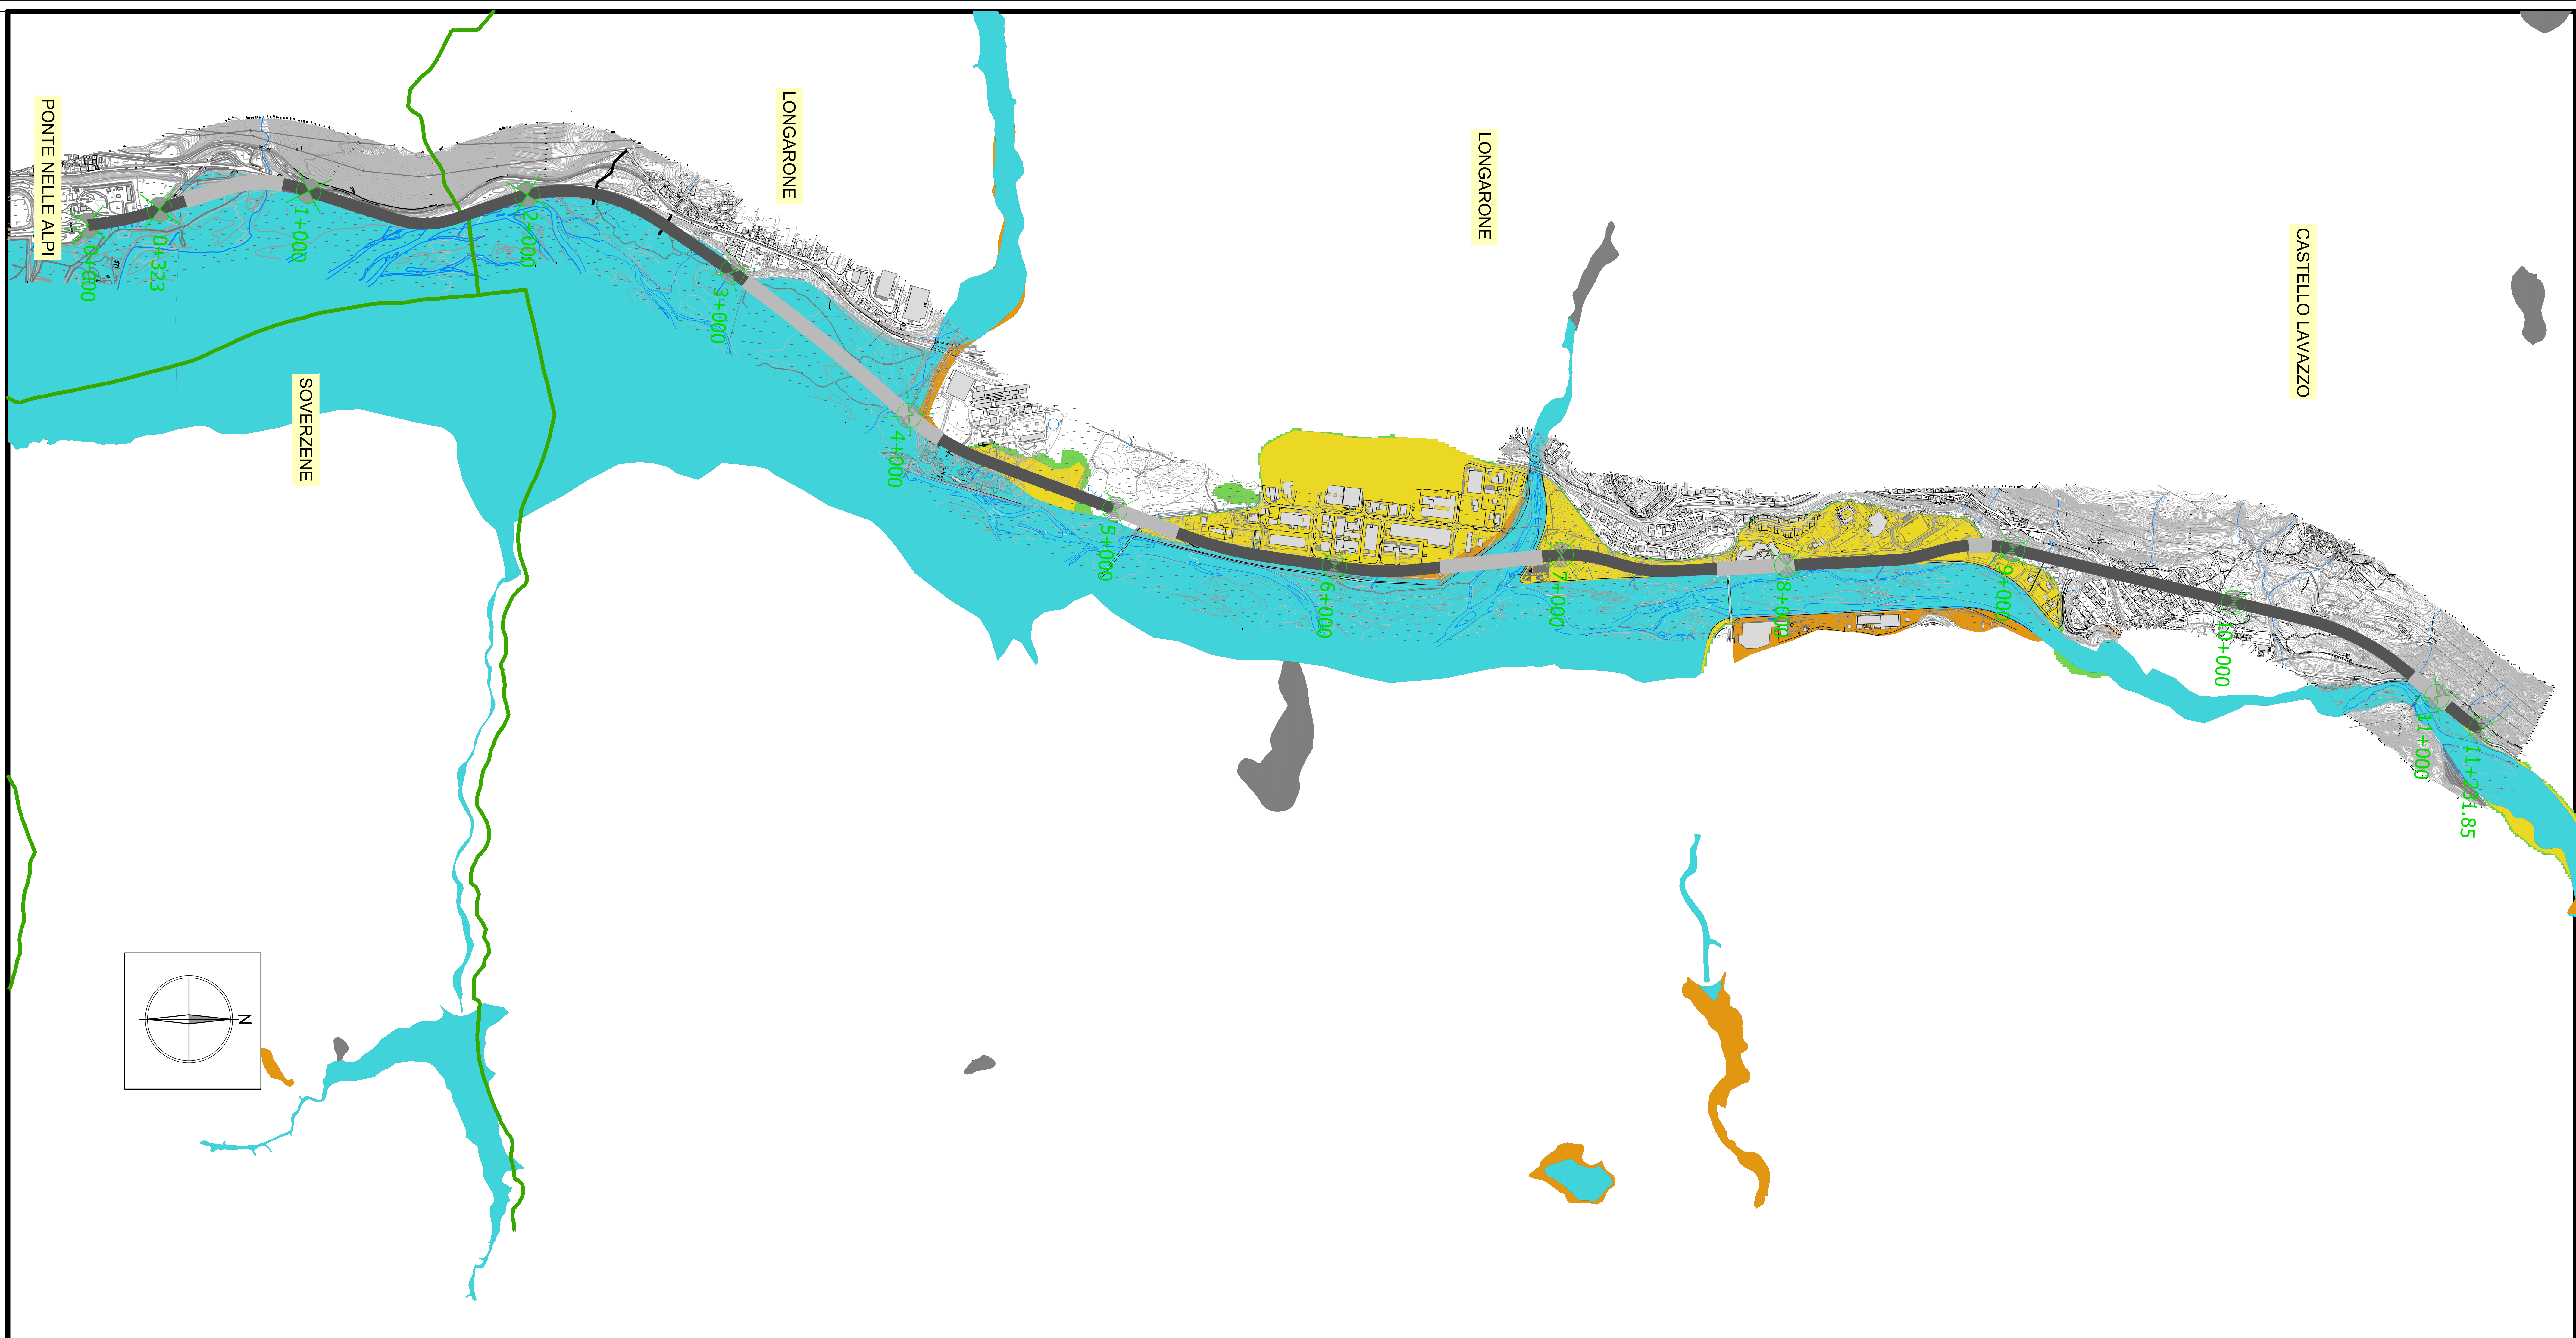

PIANO ASSETTO IDROGEOLOGICO P.A.I.
Perimetrazione e classi di pericolosità idraulica

F - Area Fluviale

P1 - Pericolosità idraulica moderata

P2 - Pericolosità idraulica media

P3 - Pericolosità idraulica elevata

P4 - Pericolosità idraulica molto elevata

Indicazione delle zone di pericolosità e di attenzione geologica

cr: cartografia geologica

ZONE DI ATTENZIONE IDRAULICA
Quadro conoscitivo complementare al P.A.I.

Piani Territoriali di Coordinamento Provinciali

Studi recenti dell'Autorità di Bacino

LIMITI AMMINISTRATIVI

Limite Comunale

Limite Regionale

Limite di Bacino

Sanas

GRUPPO FS ITALIANE

Direzione Progettazione

S.S.51 "ALEMAGNA"

VARIANTE DI LONGARONE

PROGETTO FATTIBILITA' TECNICA ED ECONOMICA

COD. VE407

PROGETTAZIONE: **ATTI VIA - SERING - VDP - BRENG**

RESPONSABILE DELL'INTEGRAZIONE DELLE PRESTAZIONI SPECIALISTICHE E PROGETTISTA:
Dott. Ing. Massimo Capasso (Ord. Ing. Prov. Roma A28031)

GRUPPO DI PROGETTAZIONE
MANDATARIO: **ViA INGENNERIA**
MANDATARIO: **SERING INGENNERIA**

PROGETTISTA:
Responsabile Tracciato stradale: Dott. Ing. Massimo Capasso
(Ord. Ing. Prov. Roma A28031)
Responsabile Struttura: Dott. Ing. Giovanni Piazza
(Ord. Ing. Prov. Roma A28031)
Responsabile Idraulica, Geotecnica e Impianti: Dott. Ing. Sergio Di Majo
(Ord. Ing. Prov. Palermo A28031)
Responsabile Ambiente: Dott. Ing. Francesco Ventura
(Ord. Ing. Prov. Roma A28031)

GEOLOGO:
Dott. Geol. Enrico Curatolo (Ord. Geo. Regione Sicilia 966)
COORDINATORE SICUREZZA IN FASE DI PROGETTAZIONE:
Dott. Ing. Matteo Di Girolamo (Ord. Ing. Prov. Roma A28031)
COORDINATORE ATTIVITA' DI PROGETTAZIONE:
Dott. Ing. Mariastefano Mercurio (Ord. Ing. Prov. Roma A28031)

VISTO IL RESPONSABILE DEL PROCEDIMENTO:
Dott. Ing. Ettore De Cristoforo (Ord. Ing. Prov. Roma A28031)

IDROLOGIA E IDRAULICA
Planimetria aree di
Pericolosità idraulica PGRA

CODICE PROGETTO	NOME FILE	REVISIONE	SCALA:
PROGETTO DPVE0407 D 21	TOOIDD00IDRPL08_B		
ELAB. D	ELAB. TOOIDD00IDRPL08	B	1:10.000
C			
B	REVISIONE A SEGUITO DI RICHIESTA INTEGRAZIONE CDS	SETT. 2022	M. LO PRESTI M. CUCCARO M. DI NAPOLitano
A	EMISSIONE	DIC. 2021	M. LO PRESTI M. CUCCARO M. DI NAPOLitano
REV.	DESCRIZIONE	DATA	REDATTO VERIFICATO APPROVATO