



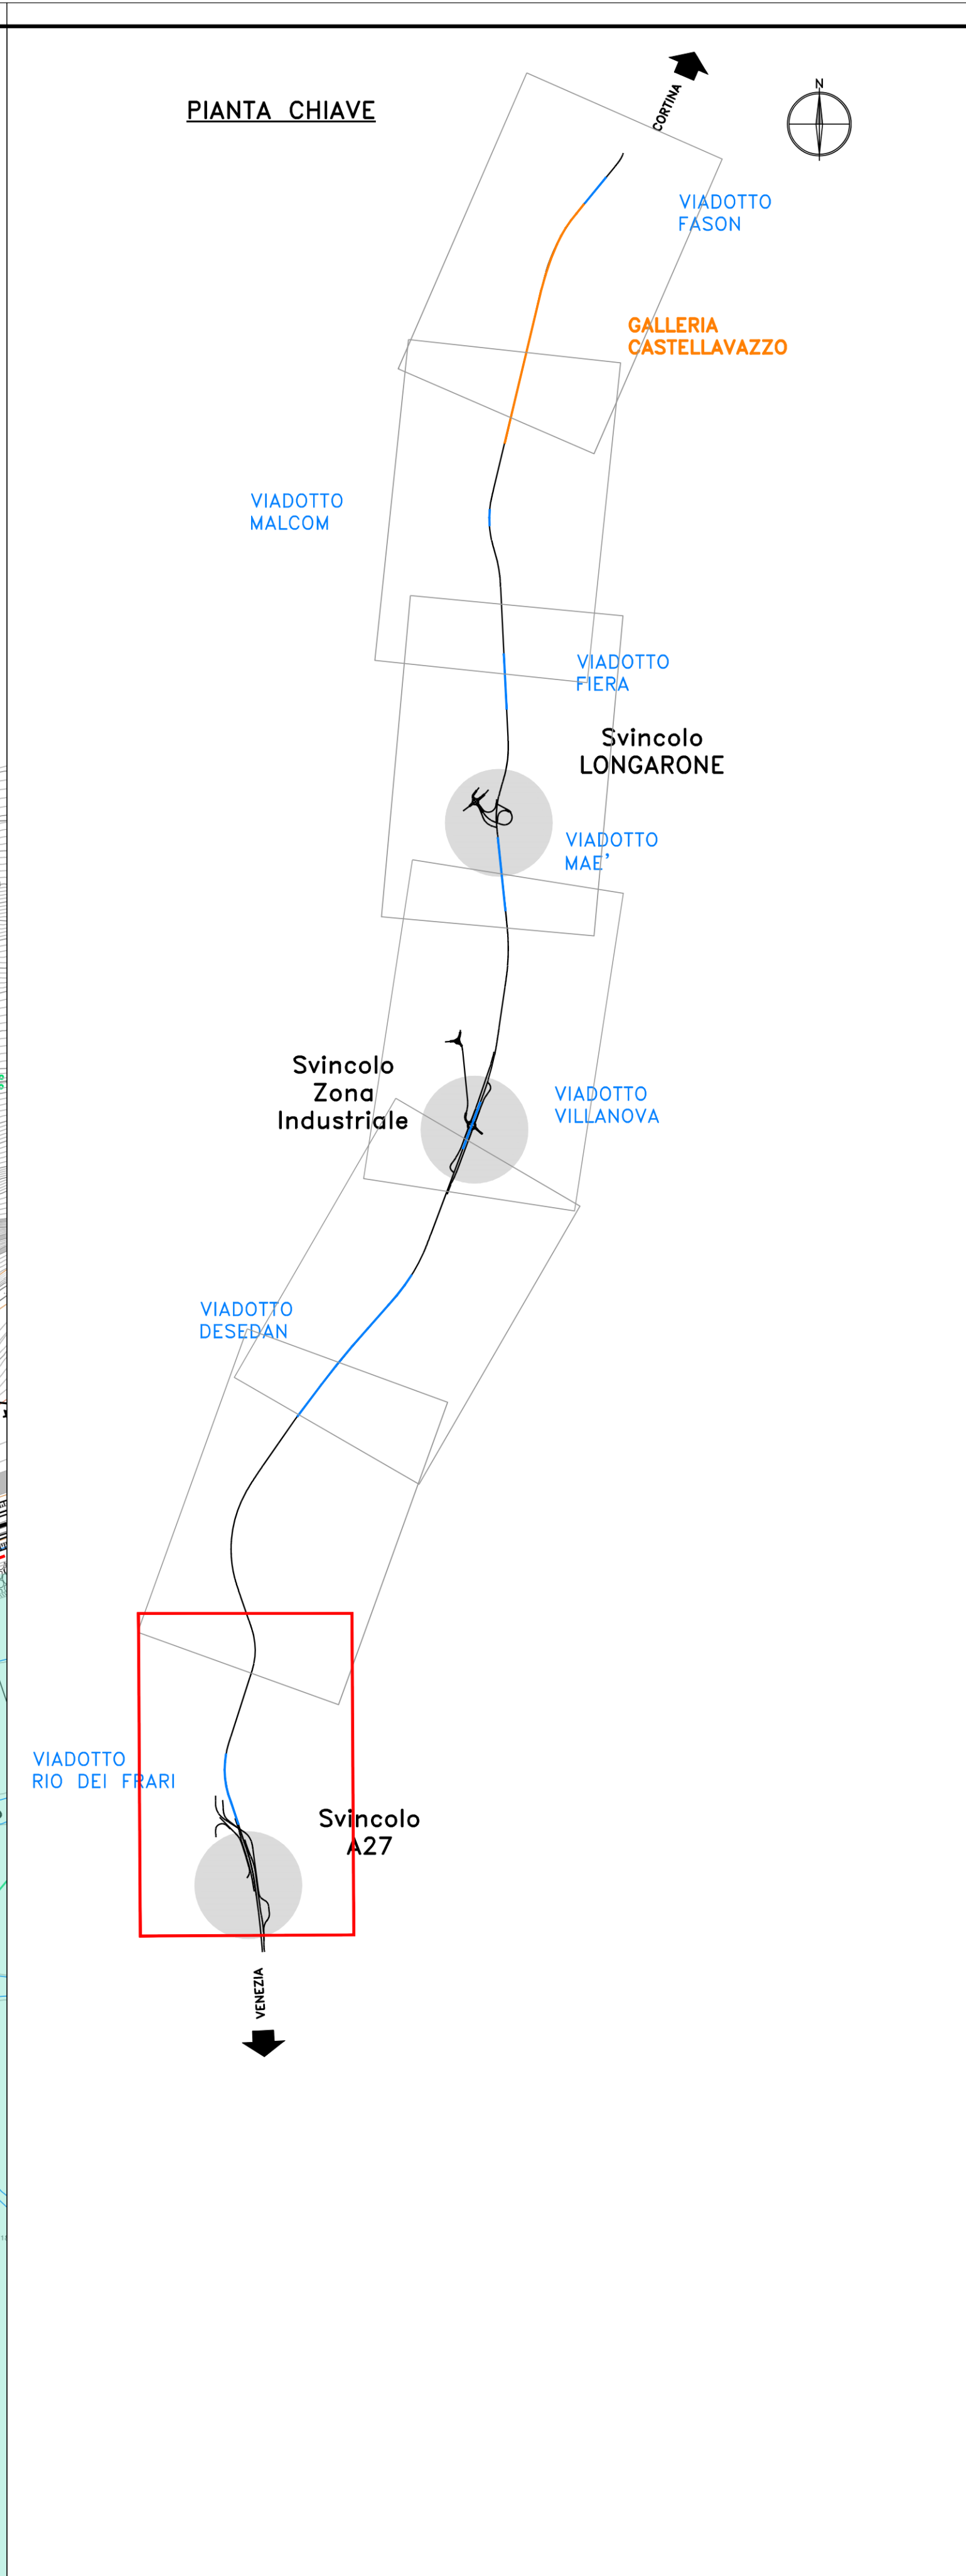

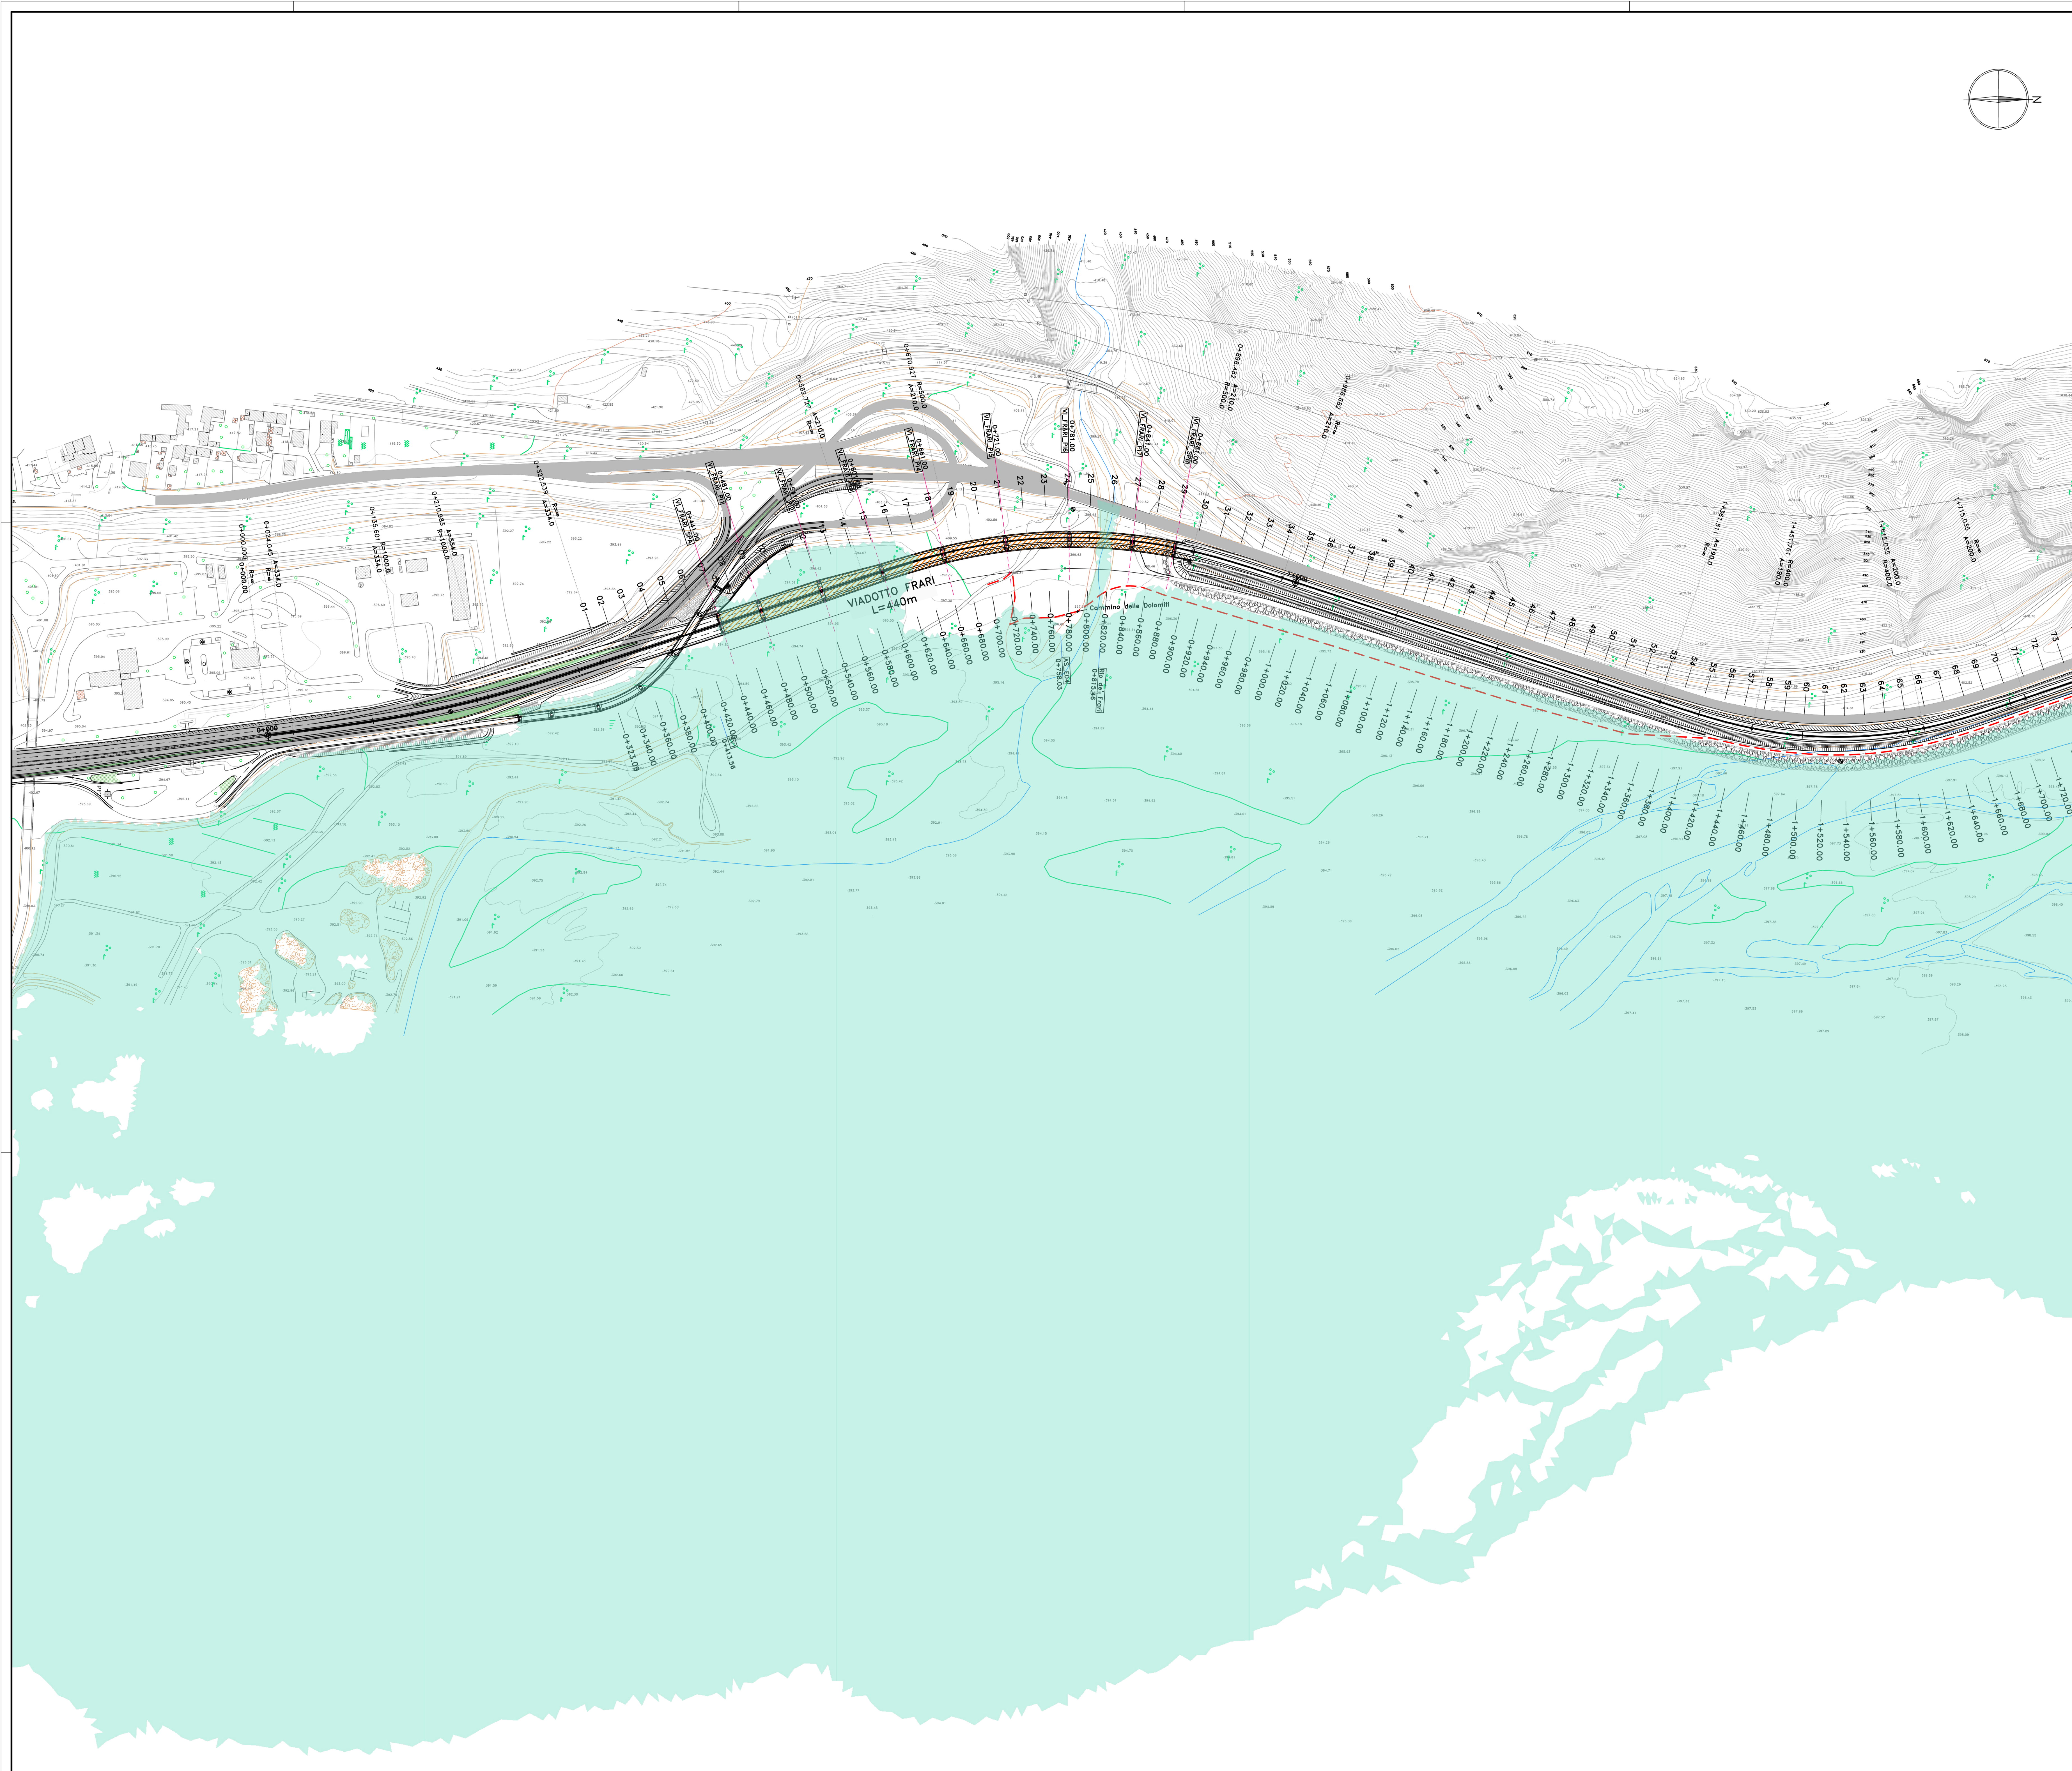

Direzione Progettazione

S.S.51 "ALEMAGNA"

VARIANTE DI LONGARONE

PROGETTO FATTIBILITA' TECNICA ED ECONOMICA

cod. VE.407

PROGETTAZIONE: ATI VIA - SERING - VDP - BRENG

RESPONSABILE DELL'INTEGRAZIONE DELLE PRESTAZIONI SPECIALISTICHE E PROGETTISTA:
Dott. Ing. Massimo Capasso (Ord. Ing. Prov. Roma A26031)


PROGETTISTA:
Responsabile Tracciato Stradale: Dott. Ing. Massimo Capasso (Ord. Ing. Prov. Roma A26031)
Responsabile Studi: Dott. Ing. Giovanni Pizzoli (Ord. Ing. Prov. Roma A26031)
Responsabile Geotecnica e Impianti: Dott. Ing. Sergio Di Masi (Ord. Ing. Prov. Roma A26031)
Responsabile Ambientale: Dott. Ing. Francesco Ventura (Ord. Ing. Prov. Roma A26031)

COORDINATORE SICUREZZA IN FASE DI PROGETTAZIONE:
Dott. Ing. Matteo Di Giandomenico (Ord. Ing. Prov. Roma A15138)
COORDINATORE ATTIVITA' DI PROGETTAZIONE:
Dott. Ing. Benedicte Mennel (Ord. Ing. Prov. Roma A28481)

VISTO: IL RESPONSABILE DEL PROCEDIMENTO:
Dott. Ing. Ettore De Cebron De La Grenolles

GRUPPO DI PROGETTAZIONE

MANAGER:  

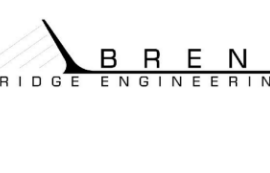MANAGER:  

IDROLOGIA E IDRAULICA

ASSE PRINCIPALE

Planimetrie delle aree di esondazione – Post Operam

Tov. 1/7

CODICE PROGETTO	LY. PROG. ANNO	NOME FILE	REVISIONE	SCALA:
DPVE0407	D 21	VE407_T00ID00IDRPL16-22_A	A	1:2000
D				
B				
A	EMISSIONE	OTT. 2021	D.L. LORENZO	M. CUCUCCI
REV.	DESCRIZIONE	DATA	REDATTO	VERIFICATO