



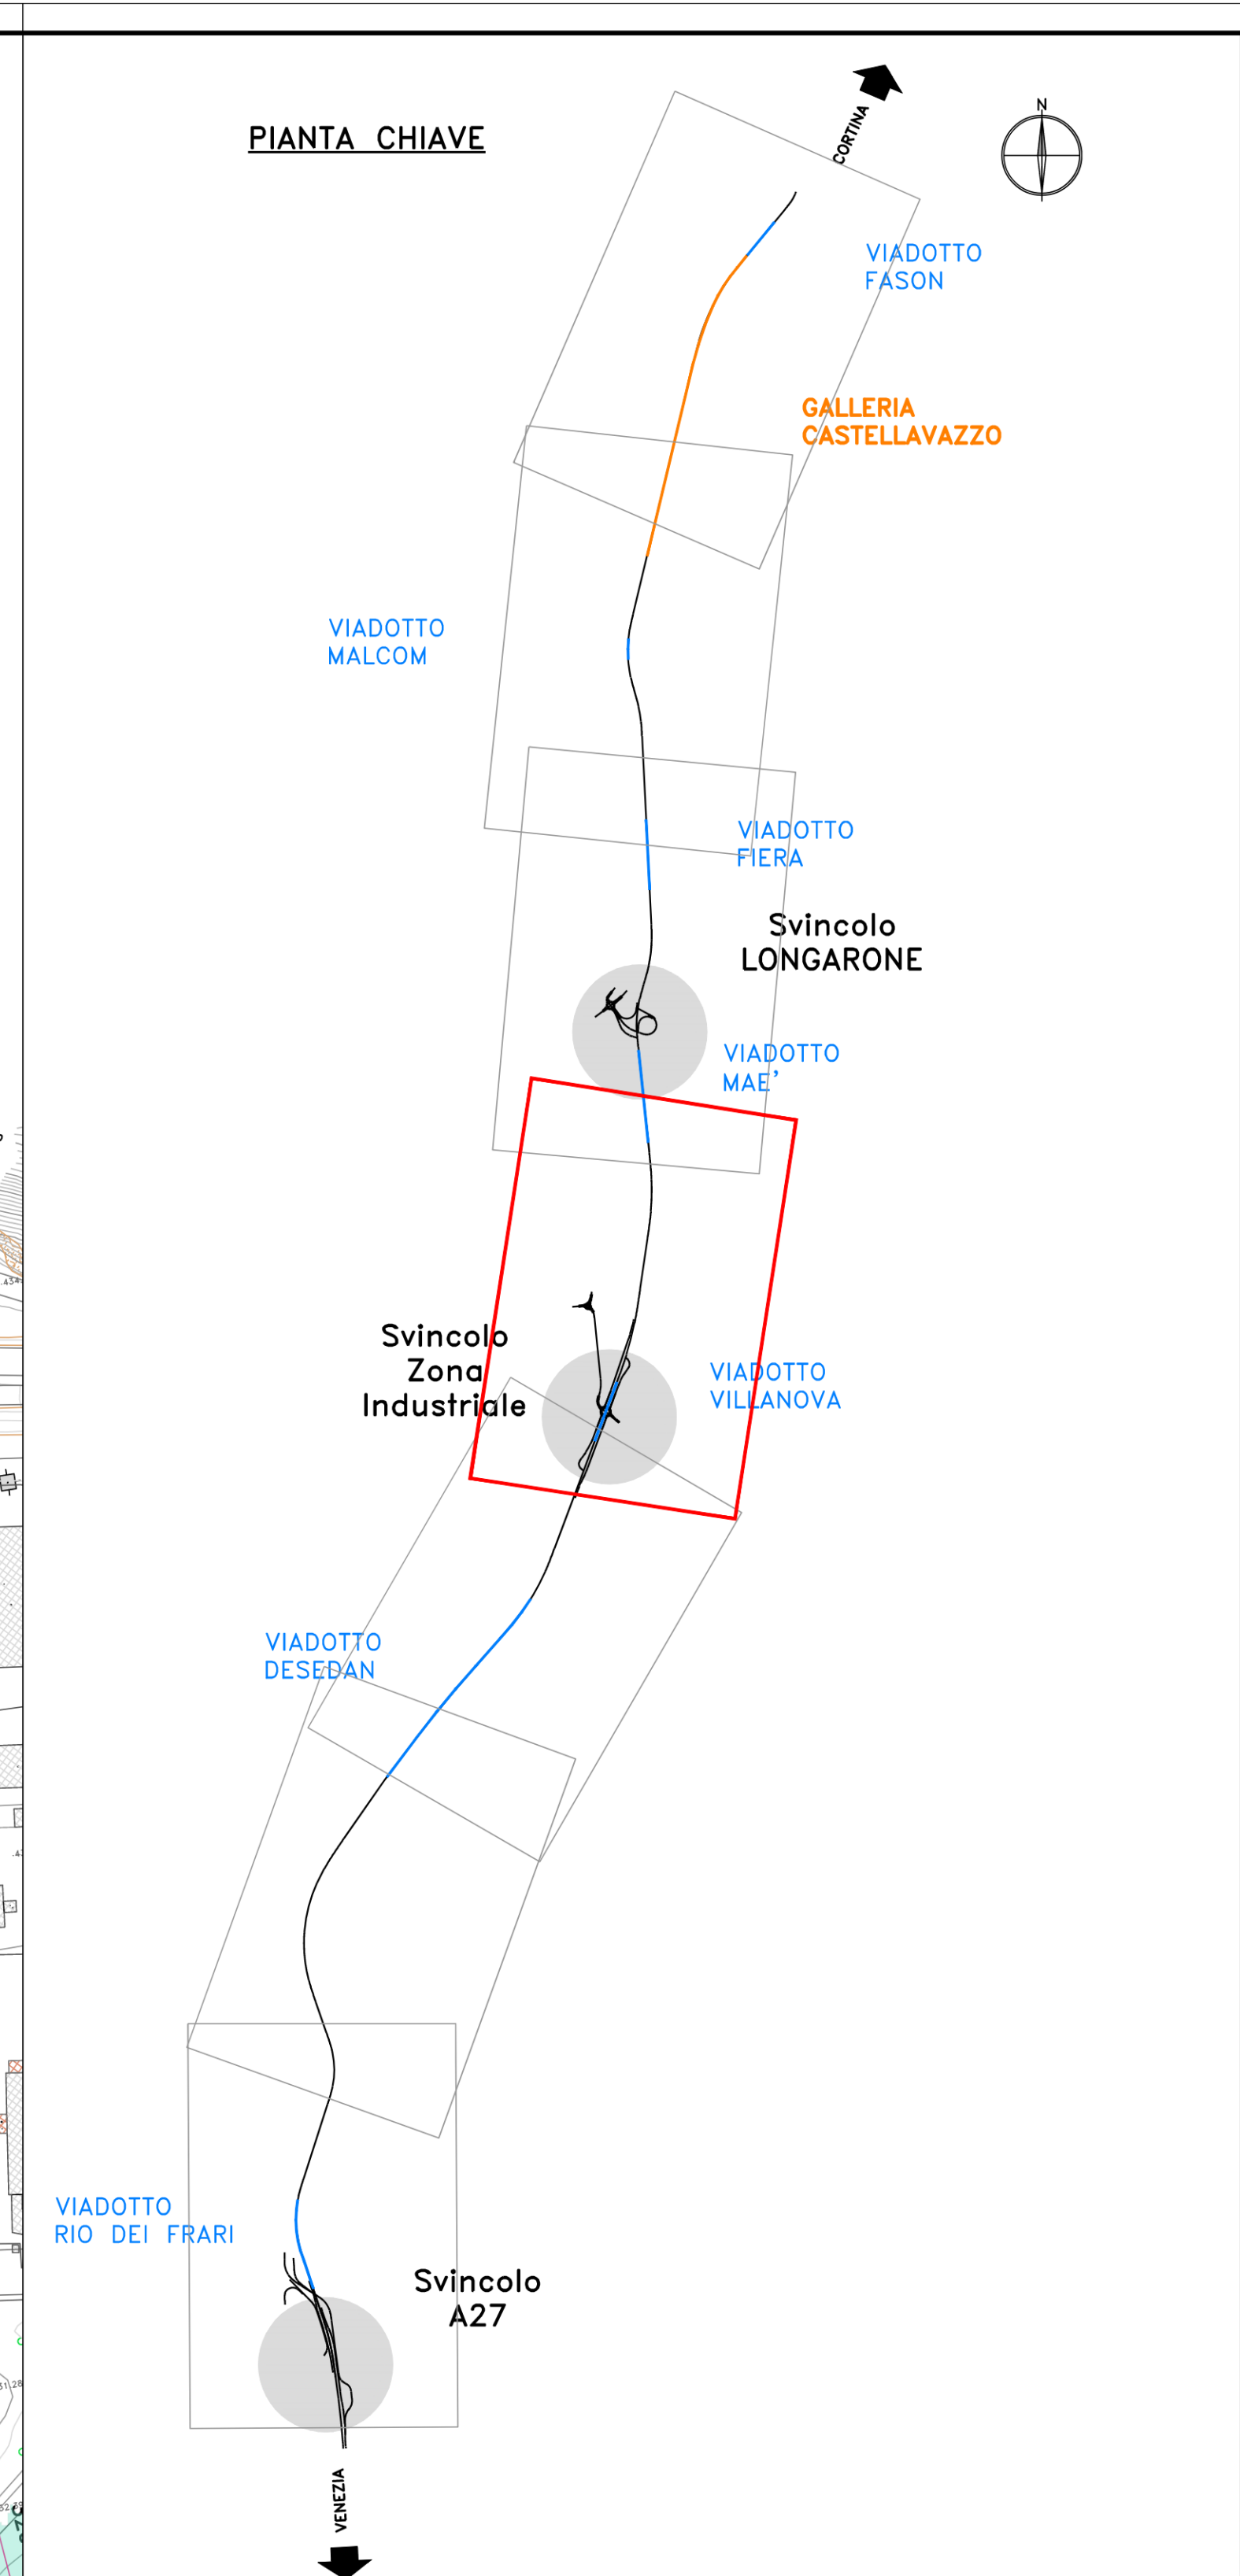

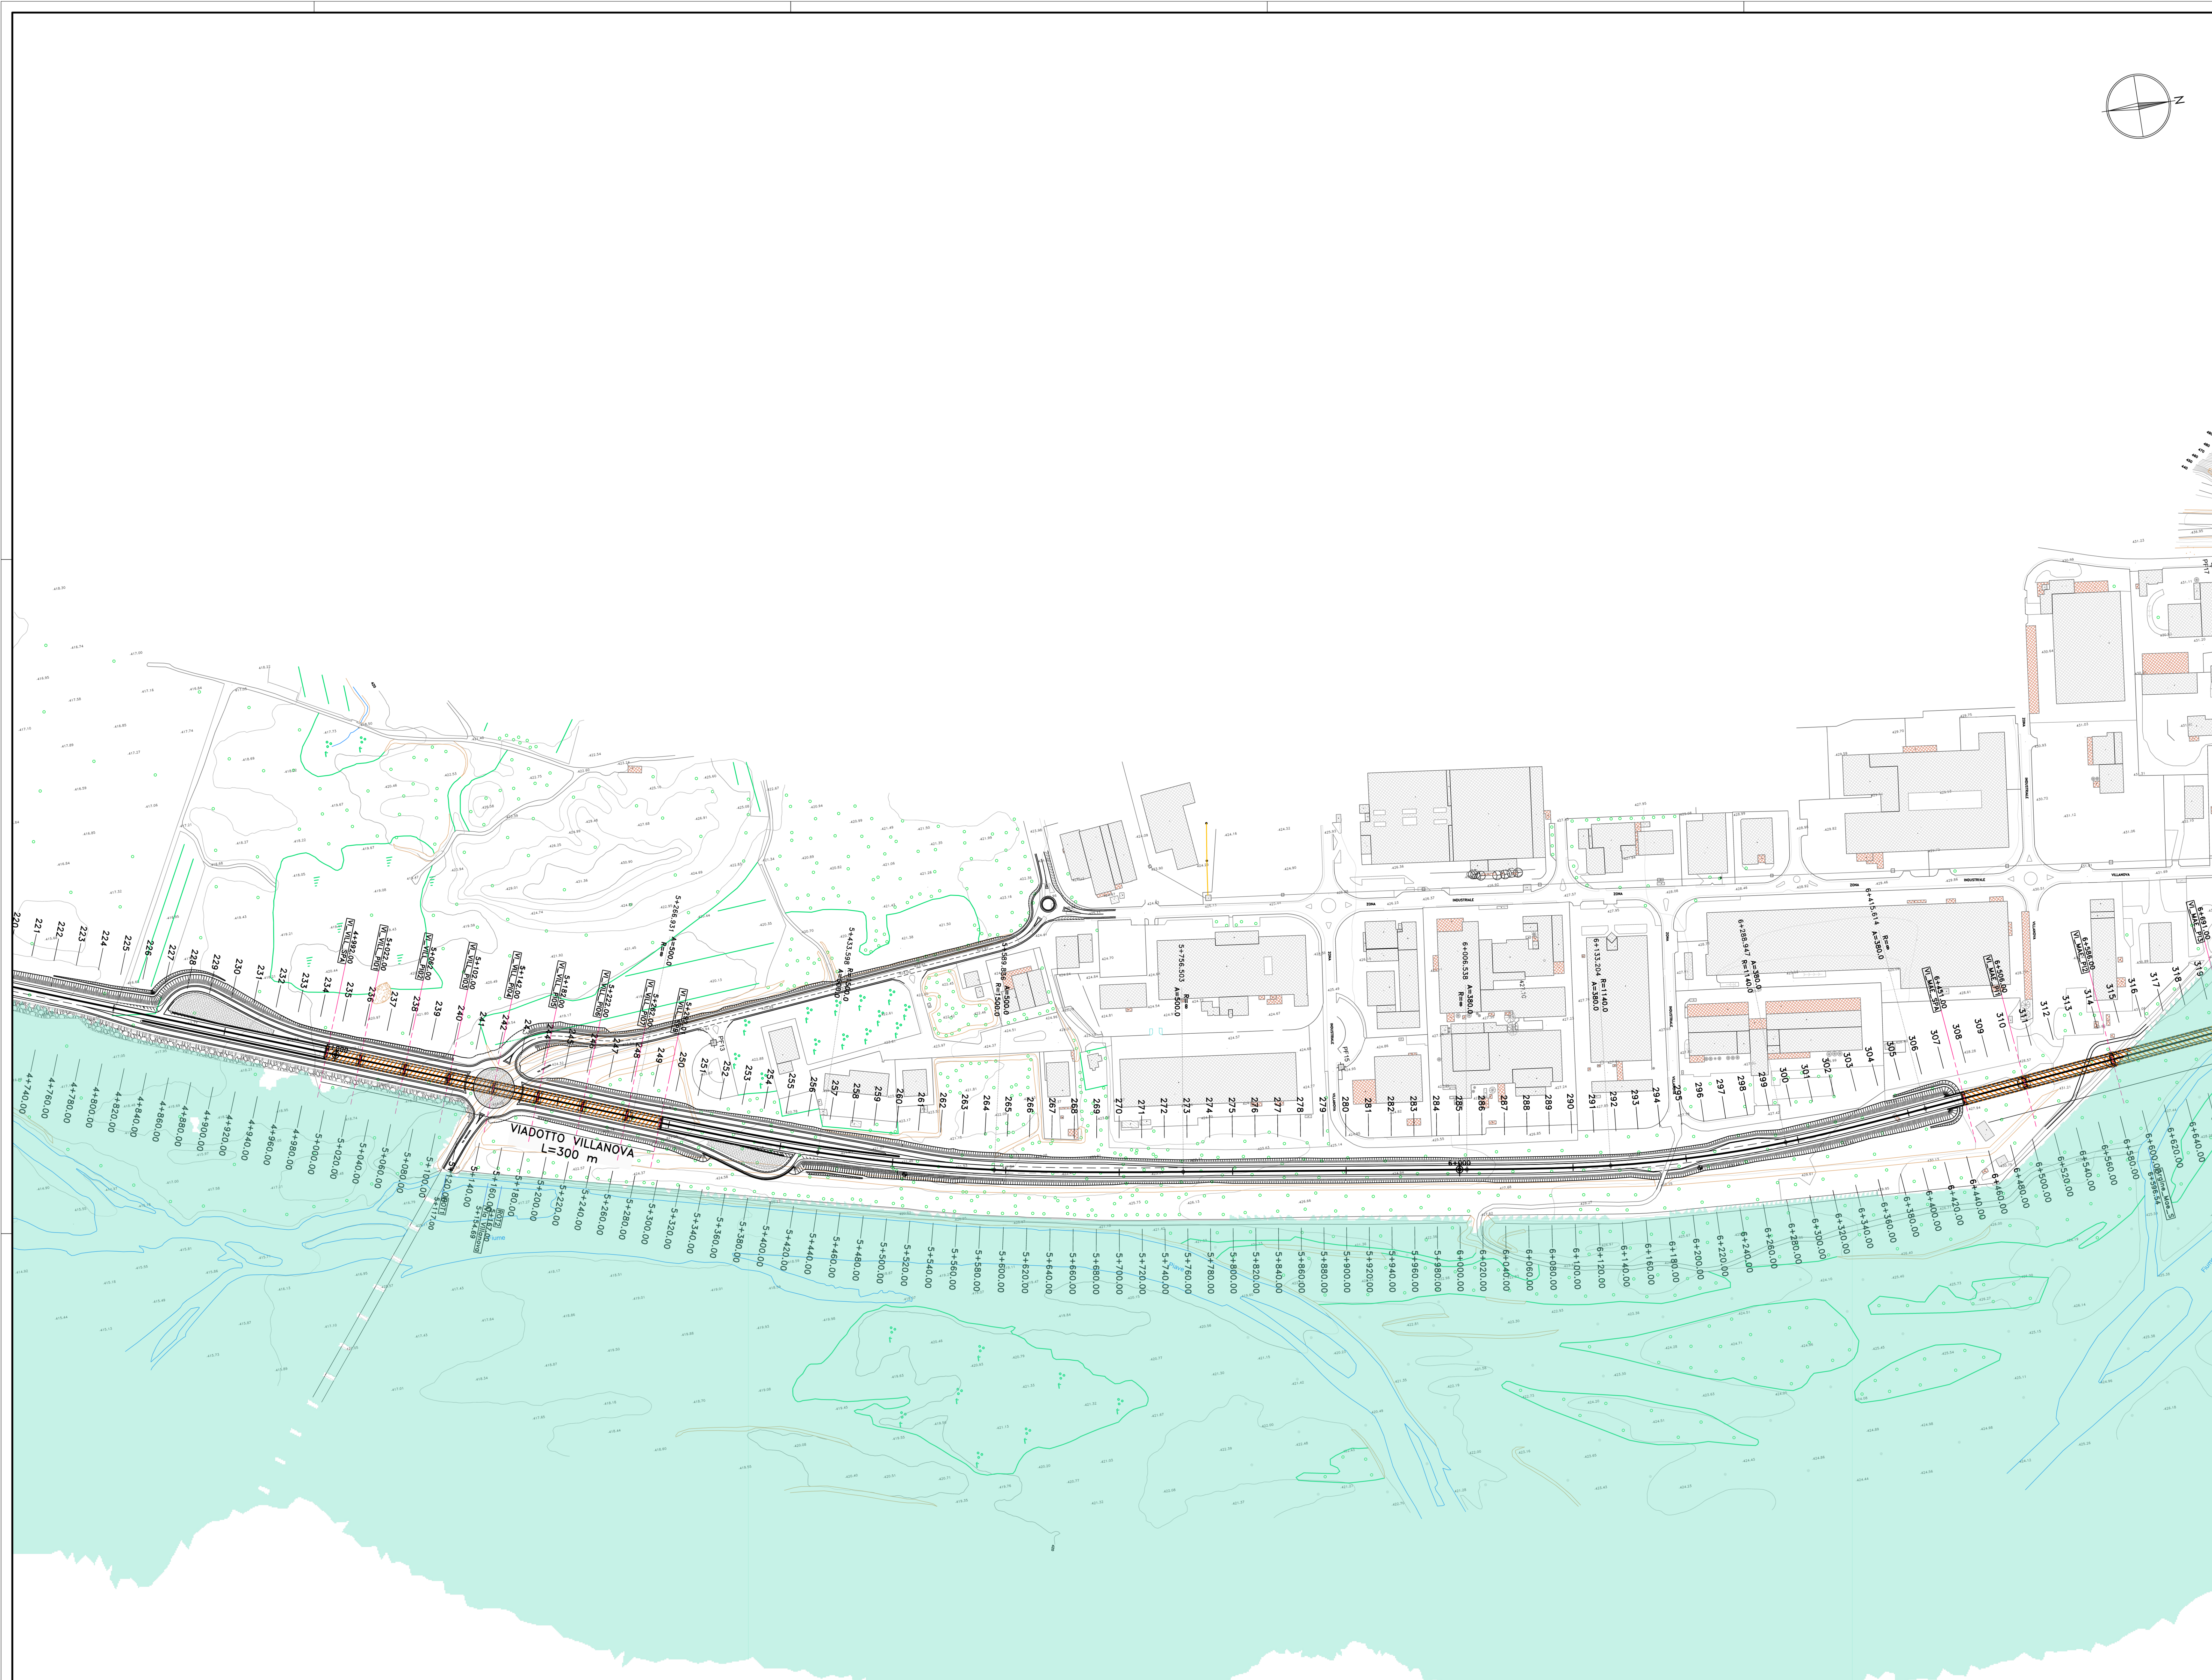

Direzione Progettazione

S.S.51"ALEMAGNA"
VARIANTE DI LONGARONE

PROGETTO FATTIBILITA' TECNICA ED ECONOMICA

cod. VE.407

PROGETTAZIONE: ATI VIA - SERING - VOP - BRENG

RESPONSABILE DELL'INTEGRAZIONE DELLE PRESTAZIONI SPECIALISTICHE E PROGETTISTA:
Dott. Ing. Massimo Capasso (Ord. Ing. Prov. Roma A26031)

PROGETTISTA:
Responsabile Progetto Stradale: Dott. Ing. Massimo Capasso (Ord. Ing. Prov. Roma A26031)
Responsabile Struttura: Dott. Ing. Giovanni Pizzini (Ord. Ing. Prov. Roma A26031)
Responsabile Viabilità, Sicurezza e Impianti: Dott. Ing. Sergio Di Masi (Ord. Ing. Prov. Roma A26031)
Responsabile Ambiente: Dott. Ing. Francesco Ventura (Ord. Ing. Prov. Roma A26031)

GRUPPO DI PROGETTAZIONE
MANAGER:
VIA INGEGNERIA
SERING INGEGNERIA
VOP
BRENG

GEOLOGO:
Dott. dell'Ente Circolazione (Ord. Ing. Prov. Roma A26031)
COORDINATORE SICUREZZA IN FASE DI PROGETTAZIONE:
Dott. Ing. Matteo Di Giandomenico (Ord. Ing. Prov. Roma A26031)
COORDINATORE ATTIVITA' DI PROGETTAZIONE:
Dott. Ing. Benedicte Marenco (Ord. Ing. Prov. Roma A26031)

VISTO: IL RESPONSABILE DEL PROCEDIMENTO:
Dott. Ing. Ettore De Cebron De La Grenollie

IDROLOGIA E IDRAULICA
ASSE PRINCIPALE
Planimetrie delle aree di esondazione – Post Operam
Tov. 4/7

CODICE PROGETTO	VE.407_000IDRPL16-22_A	REVISIONE	SCALA:
PROGETTO	D 21	A	1:2000
CODICE ELAB.	T00ID00IDRPE11		
D			
C			
B			
A	EMISSIONE	OTT. 2021	D.D. LORENZO
REV.	DESCRIZIONE	DATA	REDDATO
		VERIFICATO	APPROVATO