

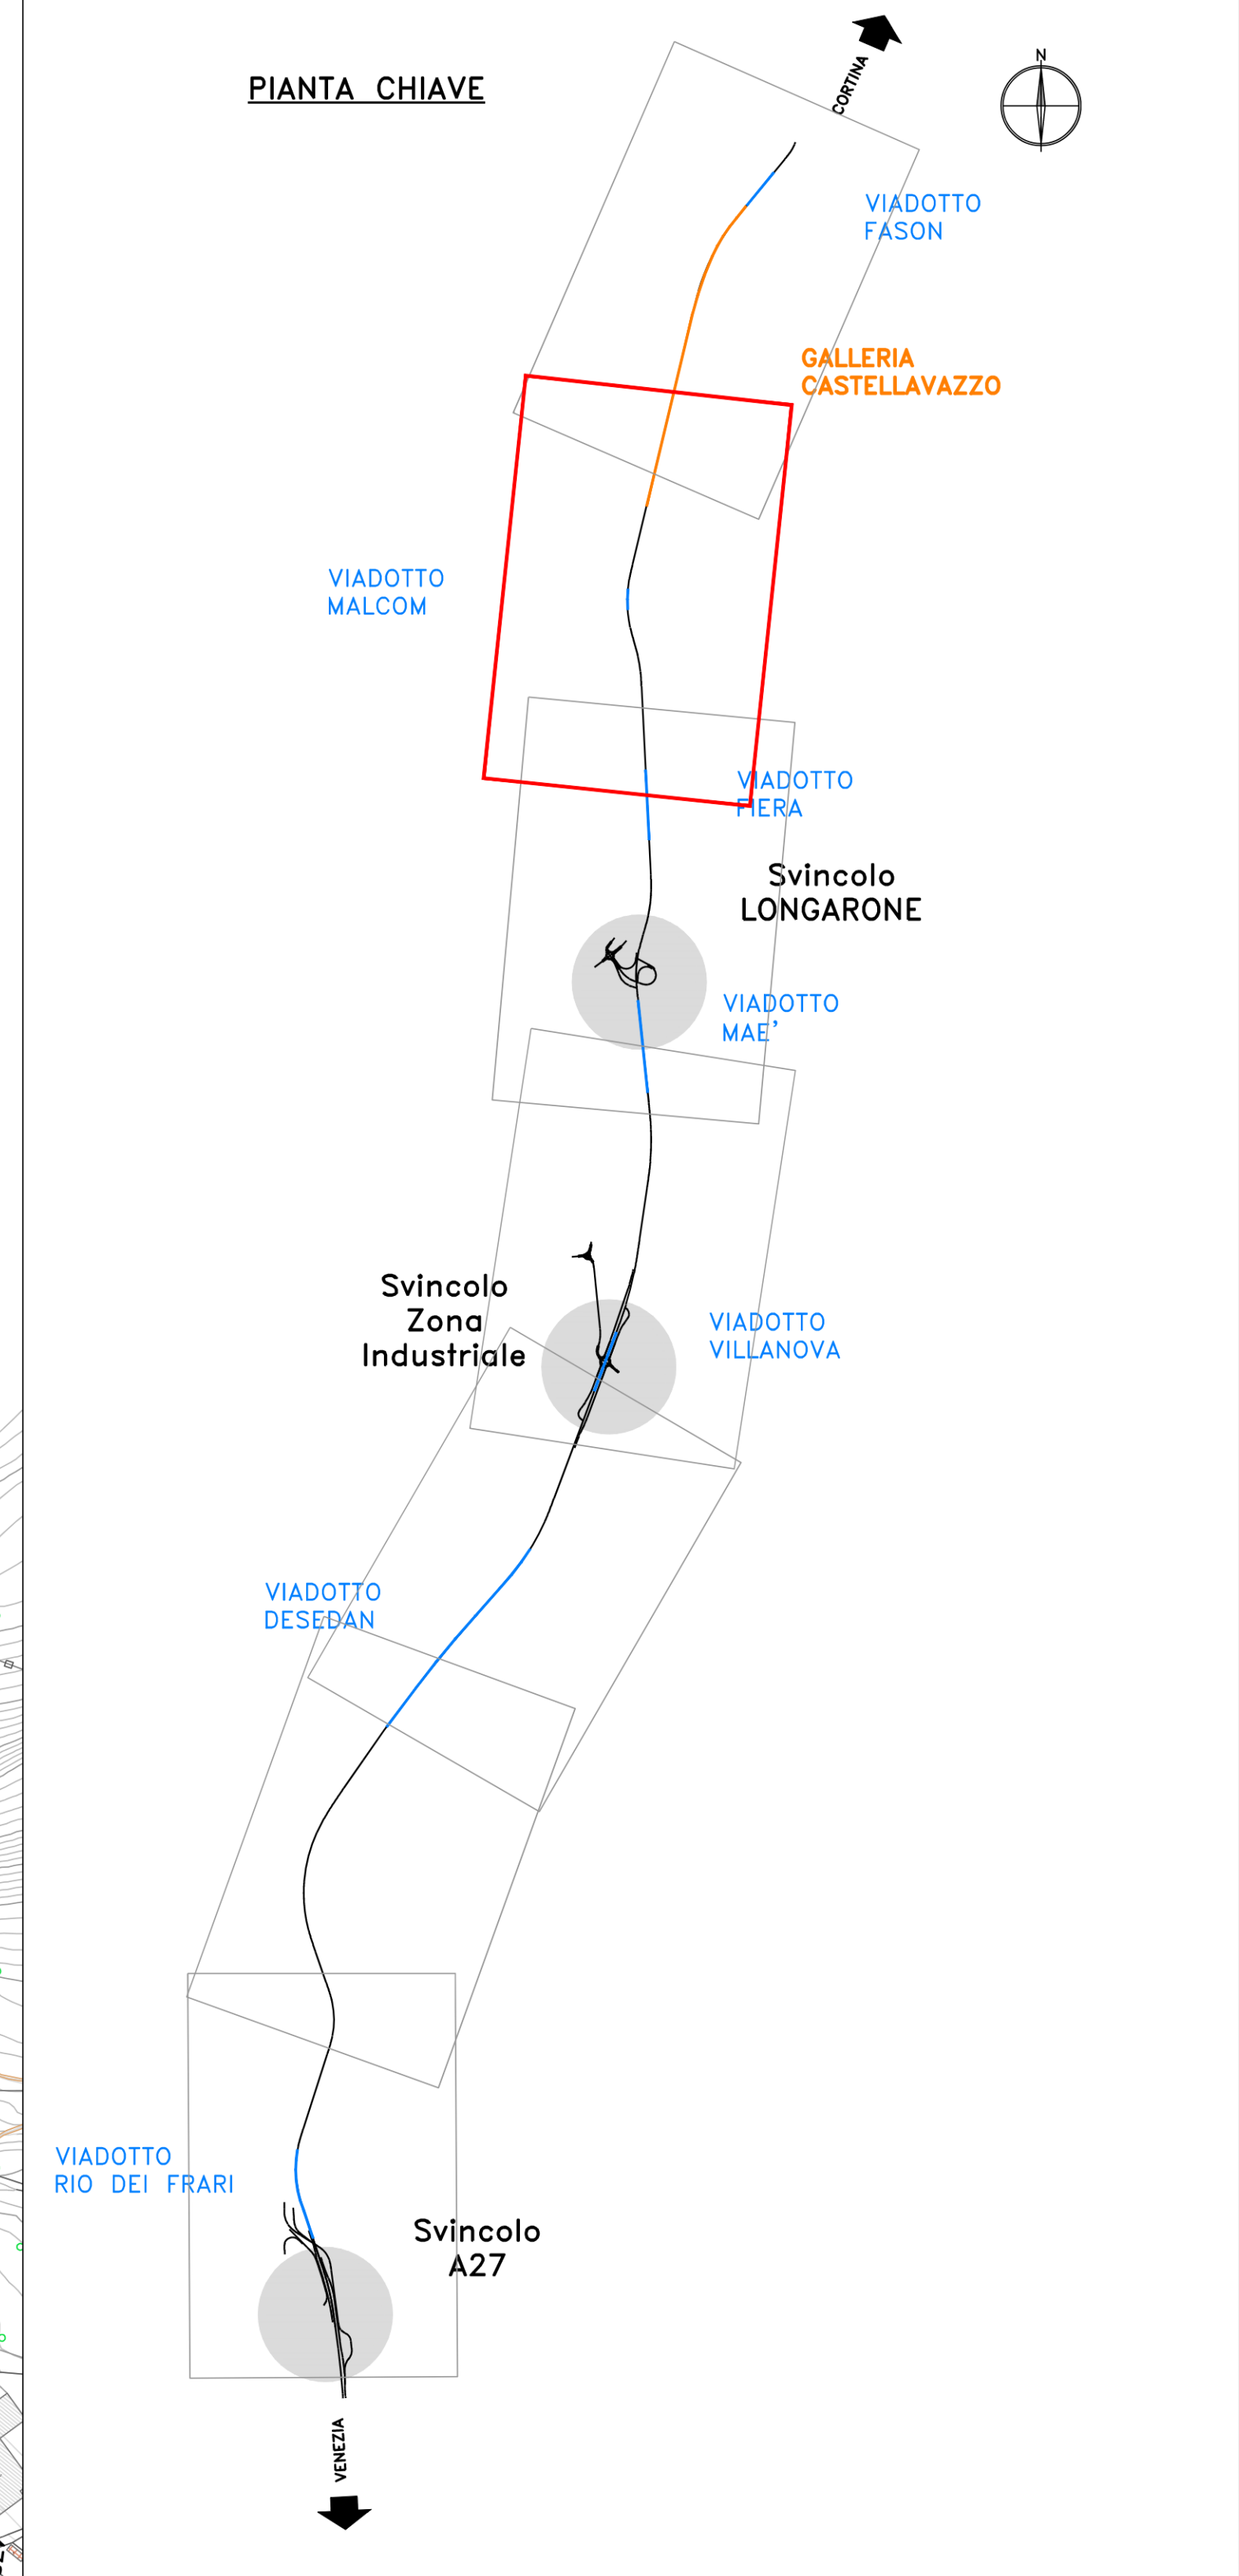


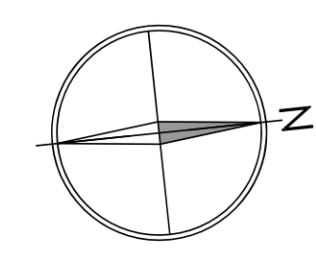

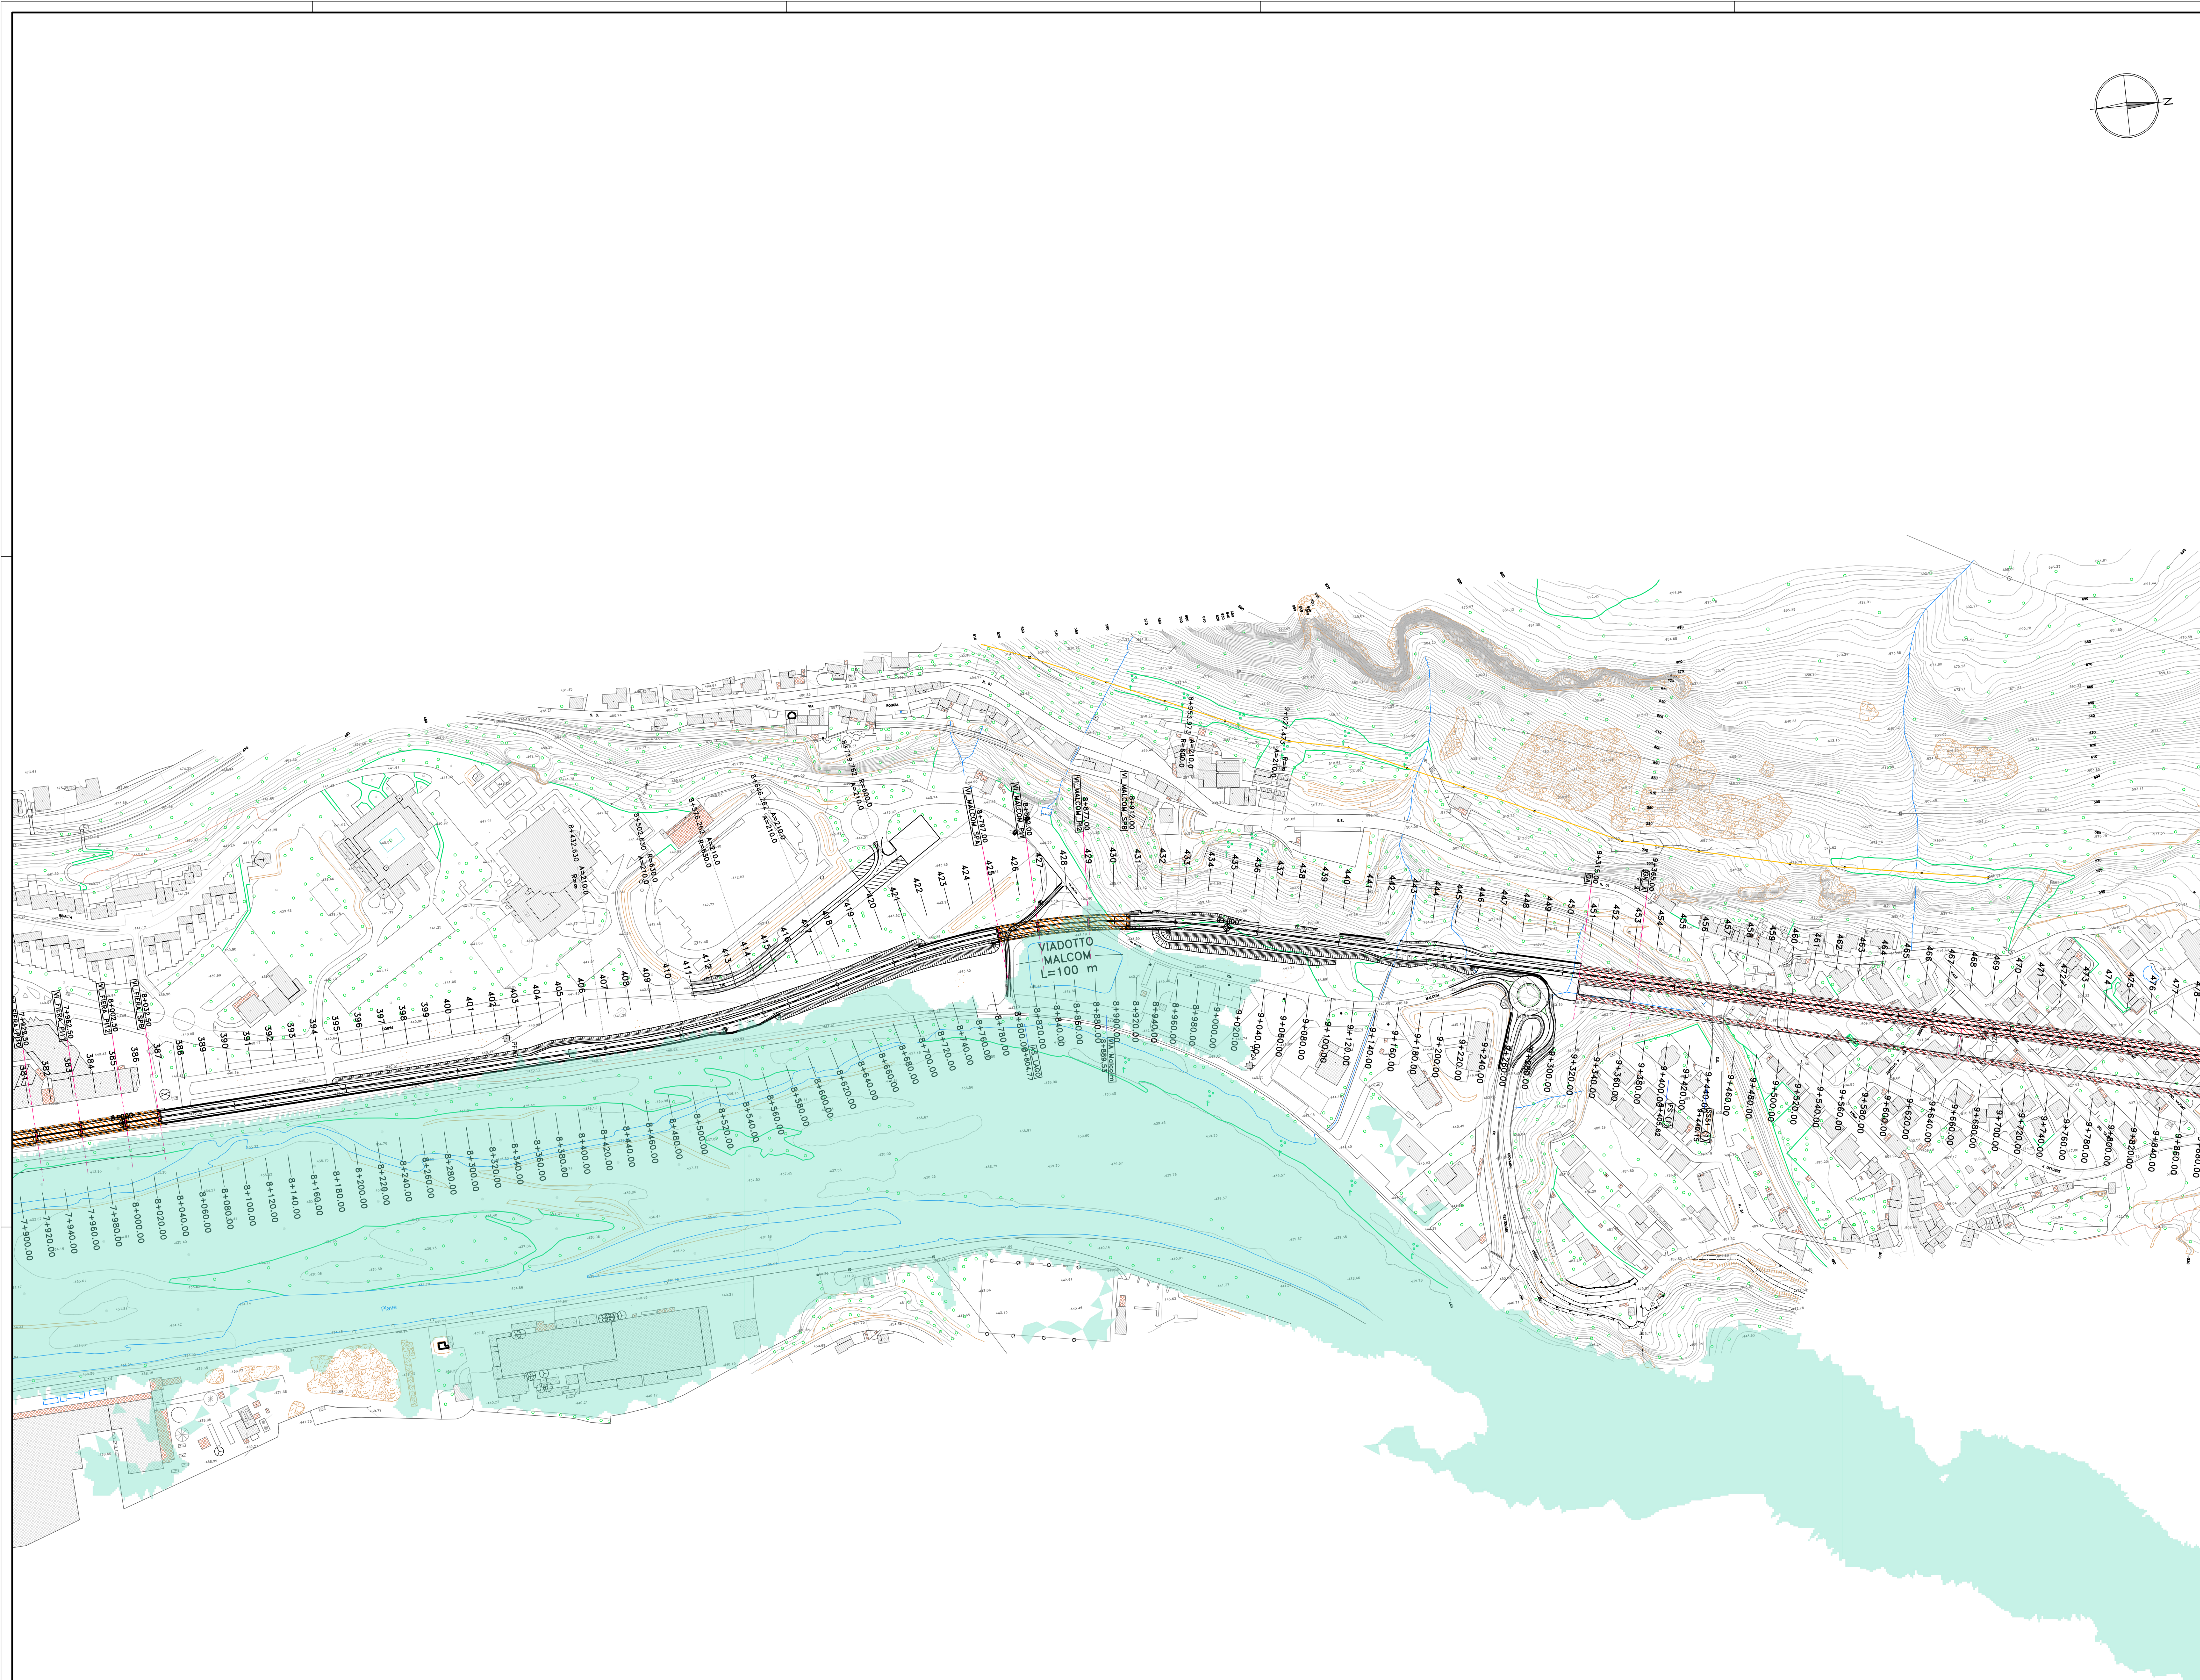

Direzione Progettazione

S.S.51 "ALEMAGNA"

VARIANTE DI LONGARONE

PROGETTO FATTIBILITA' TECNICA ED ECONOMICA

cod. VE.407

PROGETTAZIONE: ATI VIA - SERING - VDP - BRENG

RESPONSABILE DELL'INTEGRAZIONE DELLE PRESTAZIONI SPECIALISTICHE E PROGETTISTA:
Dott. Ing. Massimo Capasso (Ord. Ing. Prov. Roma A26031)

PROGETTISTA:
Responsabile Progetto Stradale: Dott. Ing. Massimo Capasso (Ord. Ing. Prov. Roma A26031)
Responsabile Scelta: Dott. Ing. Giovanni Pizzoli (Ord. Ing. Prov. Roma A2790)
Responsabile Verifica, Controllo e Impianti: Dott. Ing. Silvio Di Mella (Ord. Ing. Prov. Roma A26031)
Responsabile Ambiente: Dott. Ing. Francesco Ventura (Ord. Ing. Prov. Roma A4600)

GEOLOGO:
Dott. dell'Ente Circolazione (Ord. Ing. Prov. Roma A26031)
COORDINATORE SICUREZZA IN FASE DI PROGETTAZIONE:
Dott. Ing. Matteo Di Giandomenico (Ord. Ing. Prov. Roma A15138)
COORDINATORE ATTIVITA' DI PROGETTAZIONE:
Dott. Ing. Benedicte Marenco (Ord. Ing. Prov. Roma A28481)

VISTO: IL RESPONSABILE DEL PROCEDIMENTO:
Dott. Ing. Ettore De Cebron De La Grenolles

GRUPPO DI PROGETTAZIONE

MANAGER:  

MANAGER:  

IDROLOGIA E IDRAULICA				
ASSE PRINCIPALE				
Planimetrie delle aree di esondazione – Post Operam				
Tov. 6/7				
CODICE PROGETTO	LY. PROG. ANNO	NOME FILE	REVISIONE	SCALA:
DPVE0407	D 21	VE407_T00ID00IDRPL16-22_A	A	1:2000
PROGETTO	ELAB.	CODICE	ELAB.	
D		T00ID00IDRPE13		
C				
B				
A	EMISSIONE			
REV.	DESCRIZIONE	DATA	REDATTO	VERIFICATO
				APPROVATO