

VASCHE DI TRATTAMENTO








Separatore oli minerali compatto rettangolare, completamente realizzato in calcestruzzo, carrabile 1° categoria, senza alcuna giunzione e sistema di getto con calcestruzzo fluido del tipo C45/55, rispondente alle classi di esposizione XC4 per la resistenza alla corrosione da carbonatazione, XA3 per la resistenza agli ambienti chimici aggressivi, XS3/XD3 per la resistenza alla corrosione da cloruri, XF4 per la resistenza all'attacco del gelo e disgelo nel rispetto delle nuove normative tecniche come previsto dal D.M. 17-01-2018 e S.M.I.
Completo di piastra di copertura di 1° categoria carrabile pesante.

POZZETTI PREFABBRICATI

Calcestruzzo armato vibrato ad alta resistenza (classe C40/50) in accordo con D.M. 14/01/2008, con marcatura CE

CHIUSINI

Chiusini in ghisa sferoidale classe D400 UNI EN124 Ø 60 e/o 80 cm.

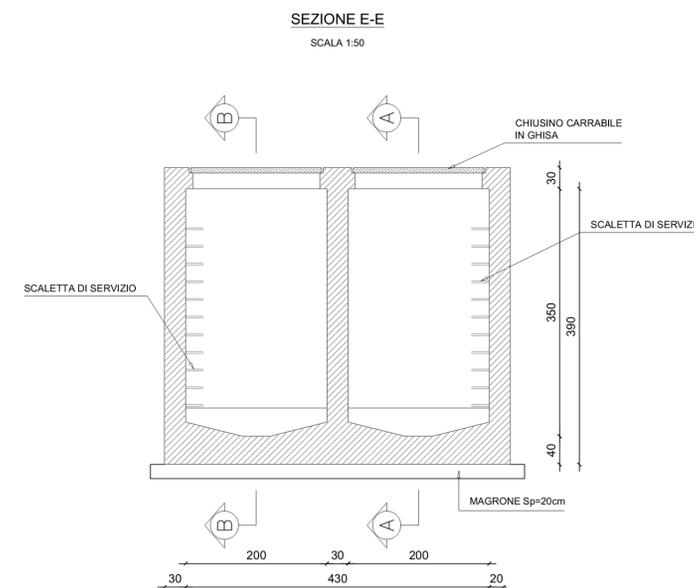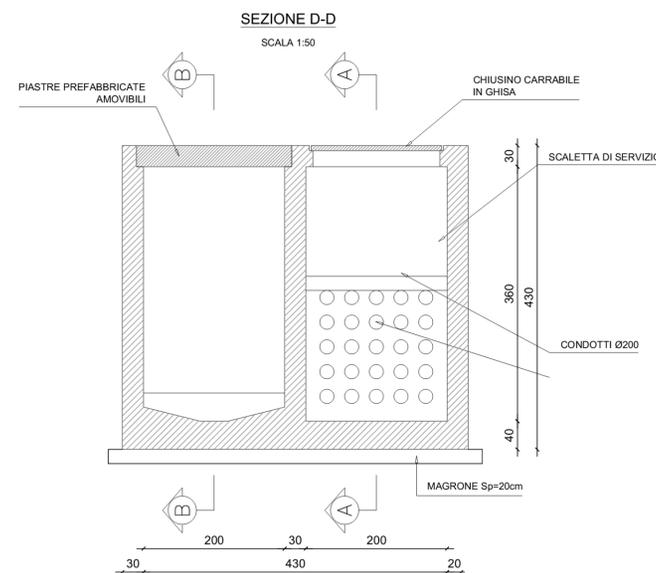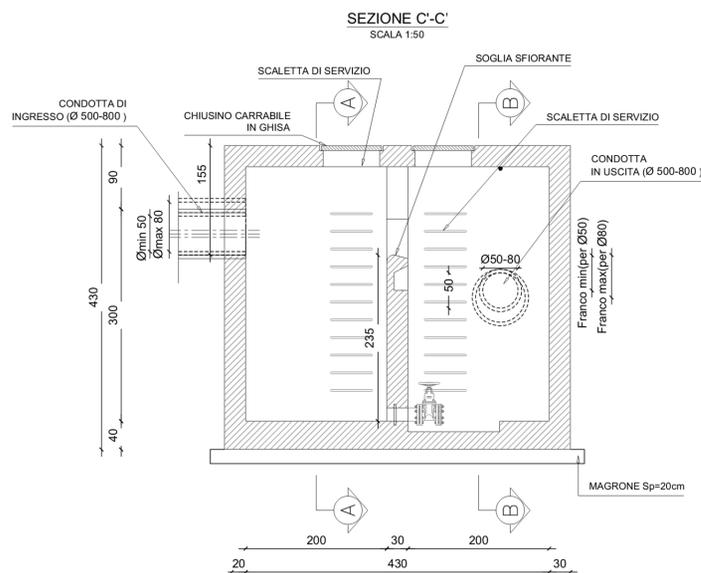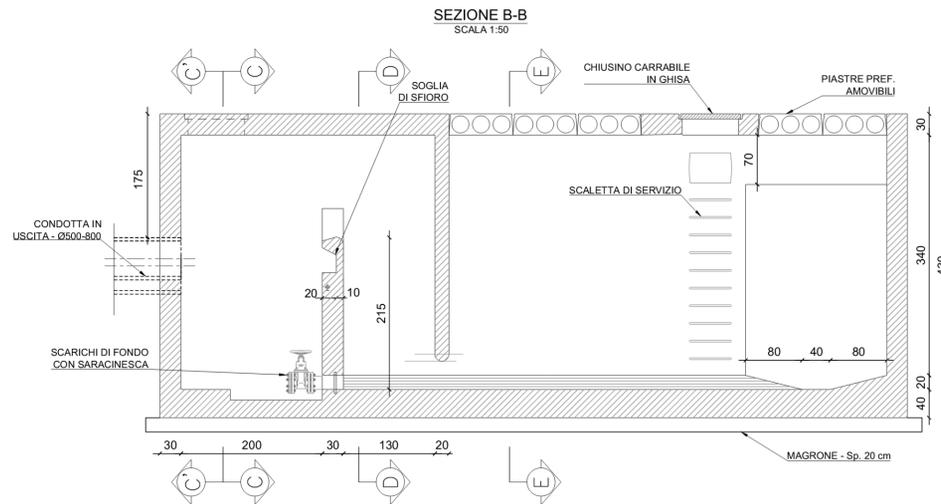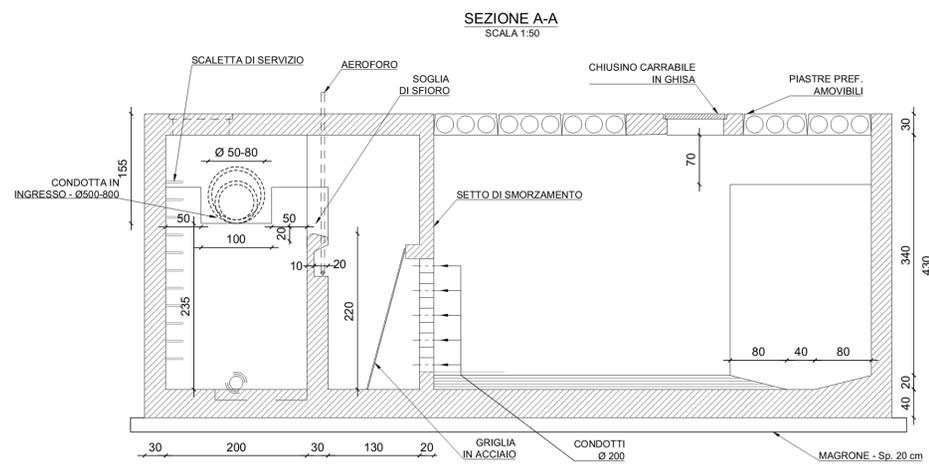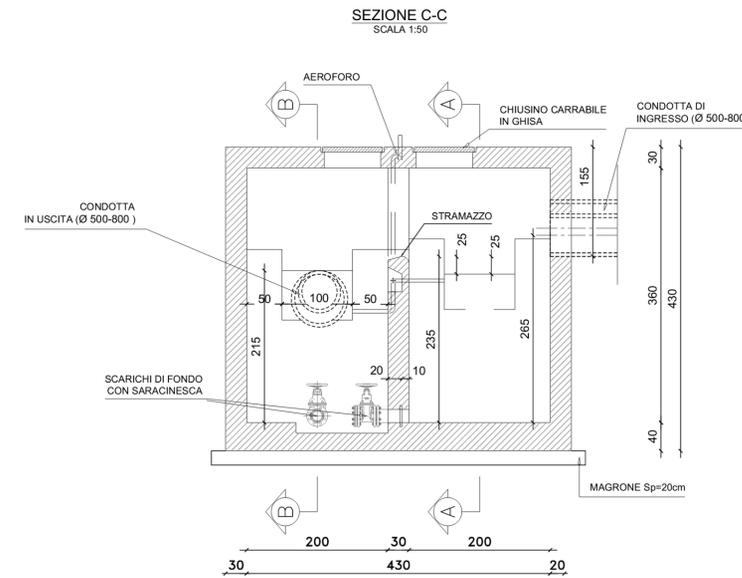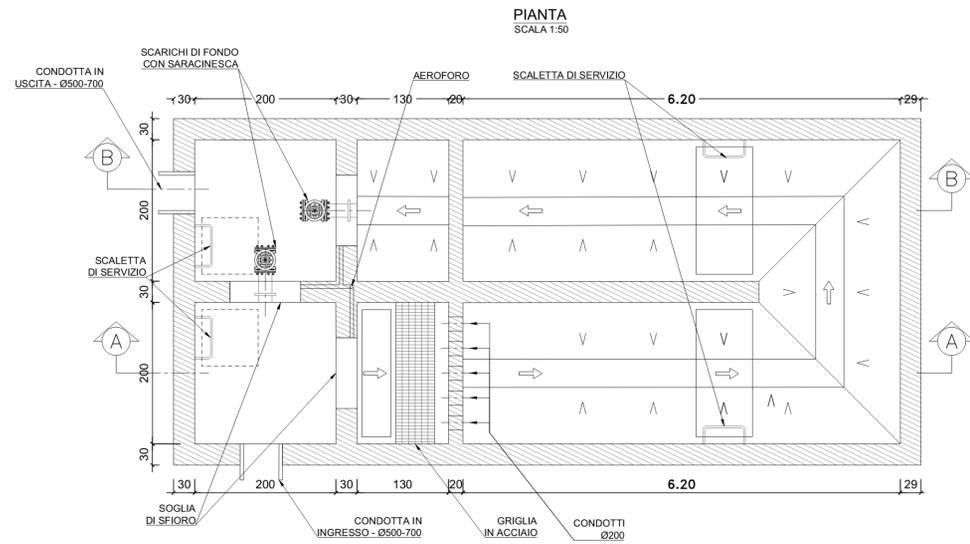

Direzione Progettazione

S.S.51 "ALEMAGNA"
VARIANTE DI LONGARONE

PROGETTO FATTIBILITA' TECNICA ED ECONOMICA COD. VE407

PROGETTAZIONE: ATI VIA - SERING - VDP - BRENG

RESPONSABILE DELL'INTEGRAZIONE DELLE PRESTAZIONI SPECIALISTICHE e PRGETTISTA:
Dott. Ing. Massimo Capasso (Ord. Ing. Prov. Roma A26031)

GRUPPO DI PROGETTAZIONE

PROGETTISTA:
Responsabile Tracciato stradale: Dott. Ing. Massimo Capasso (Ord. Ing. Prov. Roma 26031)
Responsabile Strutture: Dott. Ing. Giovanni Piazza (Ord. Ing. Prov. Roma 27296)
Responsabile Idraulica, Geotecnica e Impianti: Dott. Ing. Sergio Di Maio (Ord. Ing. Prov. Palermo 2812)
Responsabile Ambientale: Dott. Ing. Francesco Ventura (Ord. Ing. Prov. Roma 14680)

MANDATARIA: MANDANTE:



GEOLOGO:
Dott. Geol. Enrico Curcurato (Ord. Geo. Regione Sicilia 966)
COORDINATORE SICUREZZA IN FASE DI PROGETTAZIONE:
Dott. Ing. Matteo Di Giuliano (Ord. Ing. Prov. Roma A15138)
COORDINATORE ATTIVITA' DI PROGETTAZIONE:
Dott. Ing. Mariantonietta Merendino (Ord. Ing. Prov. Roma A26481)

VISTO: IL RESPONSABILE DEL PROCEDIMENTO:
Dott. Ing. Ettore De Cesbron De La Grenetolas

IDROLOGIA E IDRAULICA
Vasca acque di prima pioggia
Particolari costruttivi

CODICE PROGETTO	NOME FILE	REVISIONE	SCALA:
PROGETTO	TO0ID00IDRDC03_A		
DPVE0407 D 21	CODICE ELAB. TO0ID00IDRDC03	A	1:50
D			
C			
B			
A	EMISSIONE	SET.2021	D. DI LORENZO S. DI MAIO M.CAPASSO
REV.	DESCRIZIONE	DATA	REDATTO VERIFICATO APPROVATO