


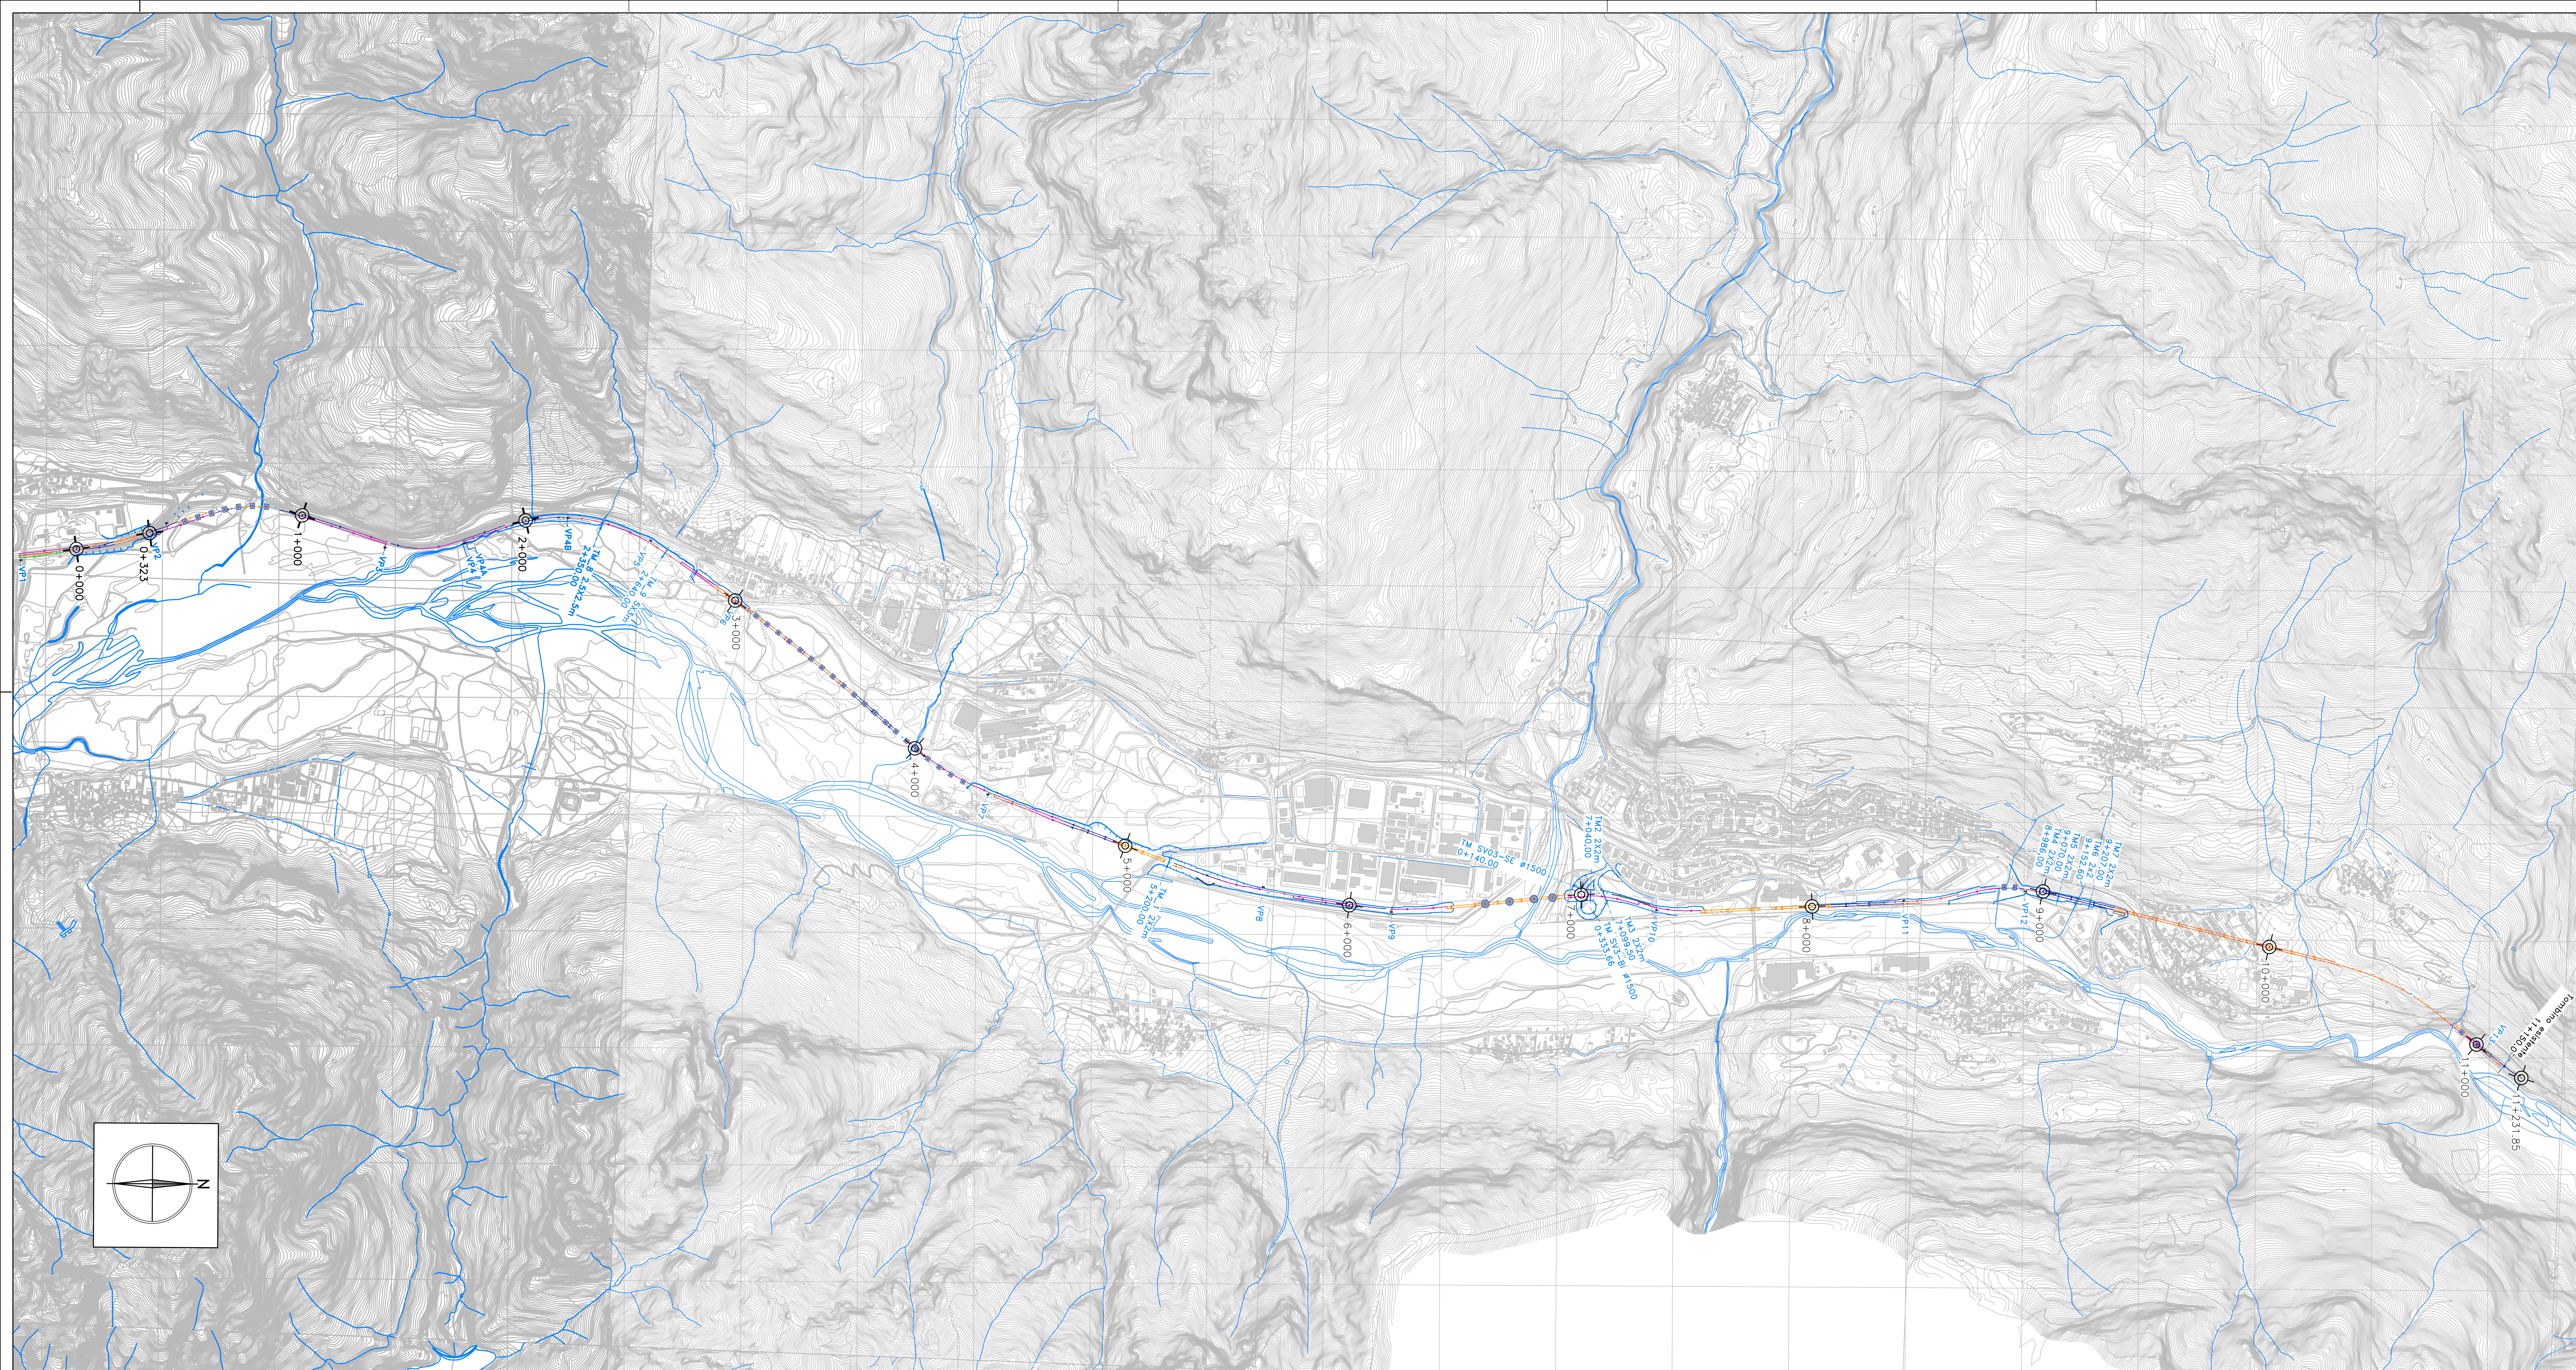

LEGENDA			
	FOSSO DI GUARDIA		DN 315
	DIREZIONE FLUSSI		DN 400
	ASTE FLUVIALI PRINCIPALI		DN 500
	ELEMENTO DI DISPERSIONE		DN 630
	MATERASSO TIPO "RENO"		DN 700
	PROTEZIONE CON MASSI CICLOPICI DA SCOGLIERA		POZZETTO
	VASCA DI PRIMA PIOGGIA		CADITOIA IN VIADOTTO



Direzione Progettazione

S.S.51 "ALEMAGNA"

VARIANTE DI LONGARONE

PROGETTO FATTIBILITA' TECNICA ED ECONOMICA

cod. VE407

PROGETTAZIONE: ATI VIA - SERING - WDP - BRENG

RESPONSABILE DELL'INTEGRAZIONE DELLE PRESTAZIONI SPECIALISTICHE E PROGETTISTA:

Dott. Ing. Massimo Capasso (Ord. Ing. Prov. Roma A26031)

PROGETTISTA:

Responsabile Tracciato stradale: Dott. Ing. Massimo Capasso (Ord. Ing. Prov. Roma 26031)
Responsabile Struttura: Dott. Ing. Giovanni Pizzo (Ord. Ing. Prov. Roma 27296)
Responsabile Strada, Geometrica e Impianti: Dott. Ing. Sergio Di Mola (Ord. Ing. Prov. Palermo 2812)
Responsabile Ambiente: Dott. Ing. Francesco Ventura (Ord. Ing. Prov. Roma 14660)

GEOLOGO:

Dott. Geol. Enrico Currenza (Ord. Geol. Regione Sicil. 996)

COORDINATORE SICUREZZA IN FASE DI PROGETTAZIONE:

Dott. Ing. Matteo Di Crescenzo (Ord. Ing. Prov. Roma A15156)

COORDINATORE ATTIVITA' DI PROGETTAZIONE:


Dott. Ing. Mariakristina Merenda (Ord. Ing. Prov. Roma A26491)

VISTO: IL RESPONSABILE DEL PROCEDIMENTO:

Dott. Ing. Ettore De Cedron De La Grenetola

MANDATARIA:

MANDANTE:

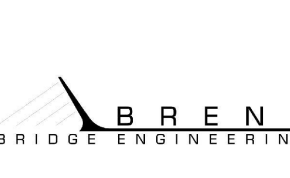

IDROLOGIA E IDRAULICA

Planimetria idraulica e schemi di smaltimento piattaforma
Planimetria d'insieme

CODICE PROGETTO		NOME FILE		REVISIONE	SCALA:
PROGETTO	LIV. PROG. ANNO	TOOIDD0IDRPP01_B			
DPVEI0407	D 21	CODICE ELAB.	TDDIDDDIDRPP01	B	1:10.000
D					
C					
B	REVISIONE A SEGUITO DI RICHIESTA INTEGRAZIONE CDS	SET.2022	D. DI LORENZO	M. CUCIARO	M. CARASSO
A	EMISSIONE	DIC. 2021	D. DI LORENZO	M. CUCIARO	M. CARASSO
REV.	DESCRIZIONE	DATA	REDATTO	VERIFICATO	APPROVATO