
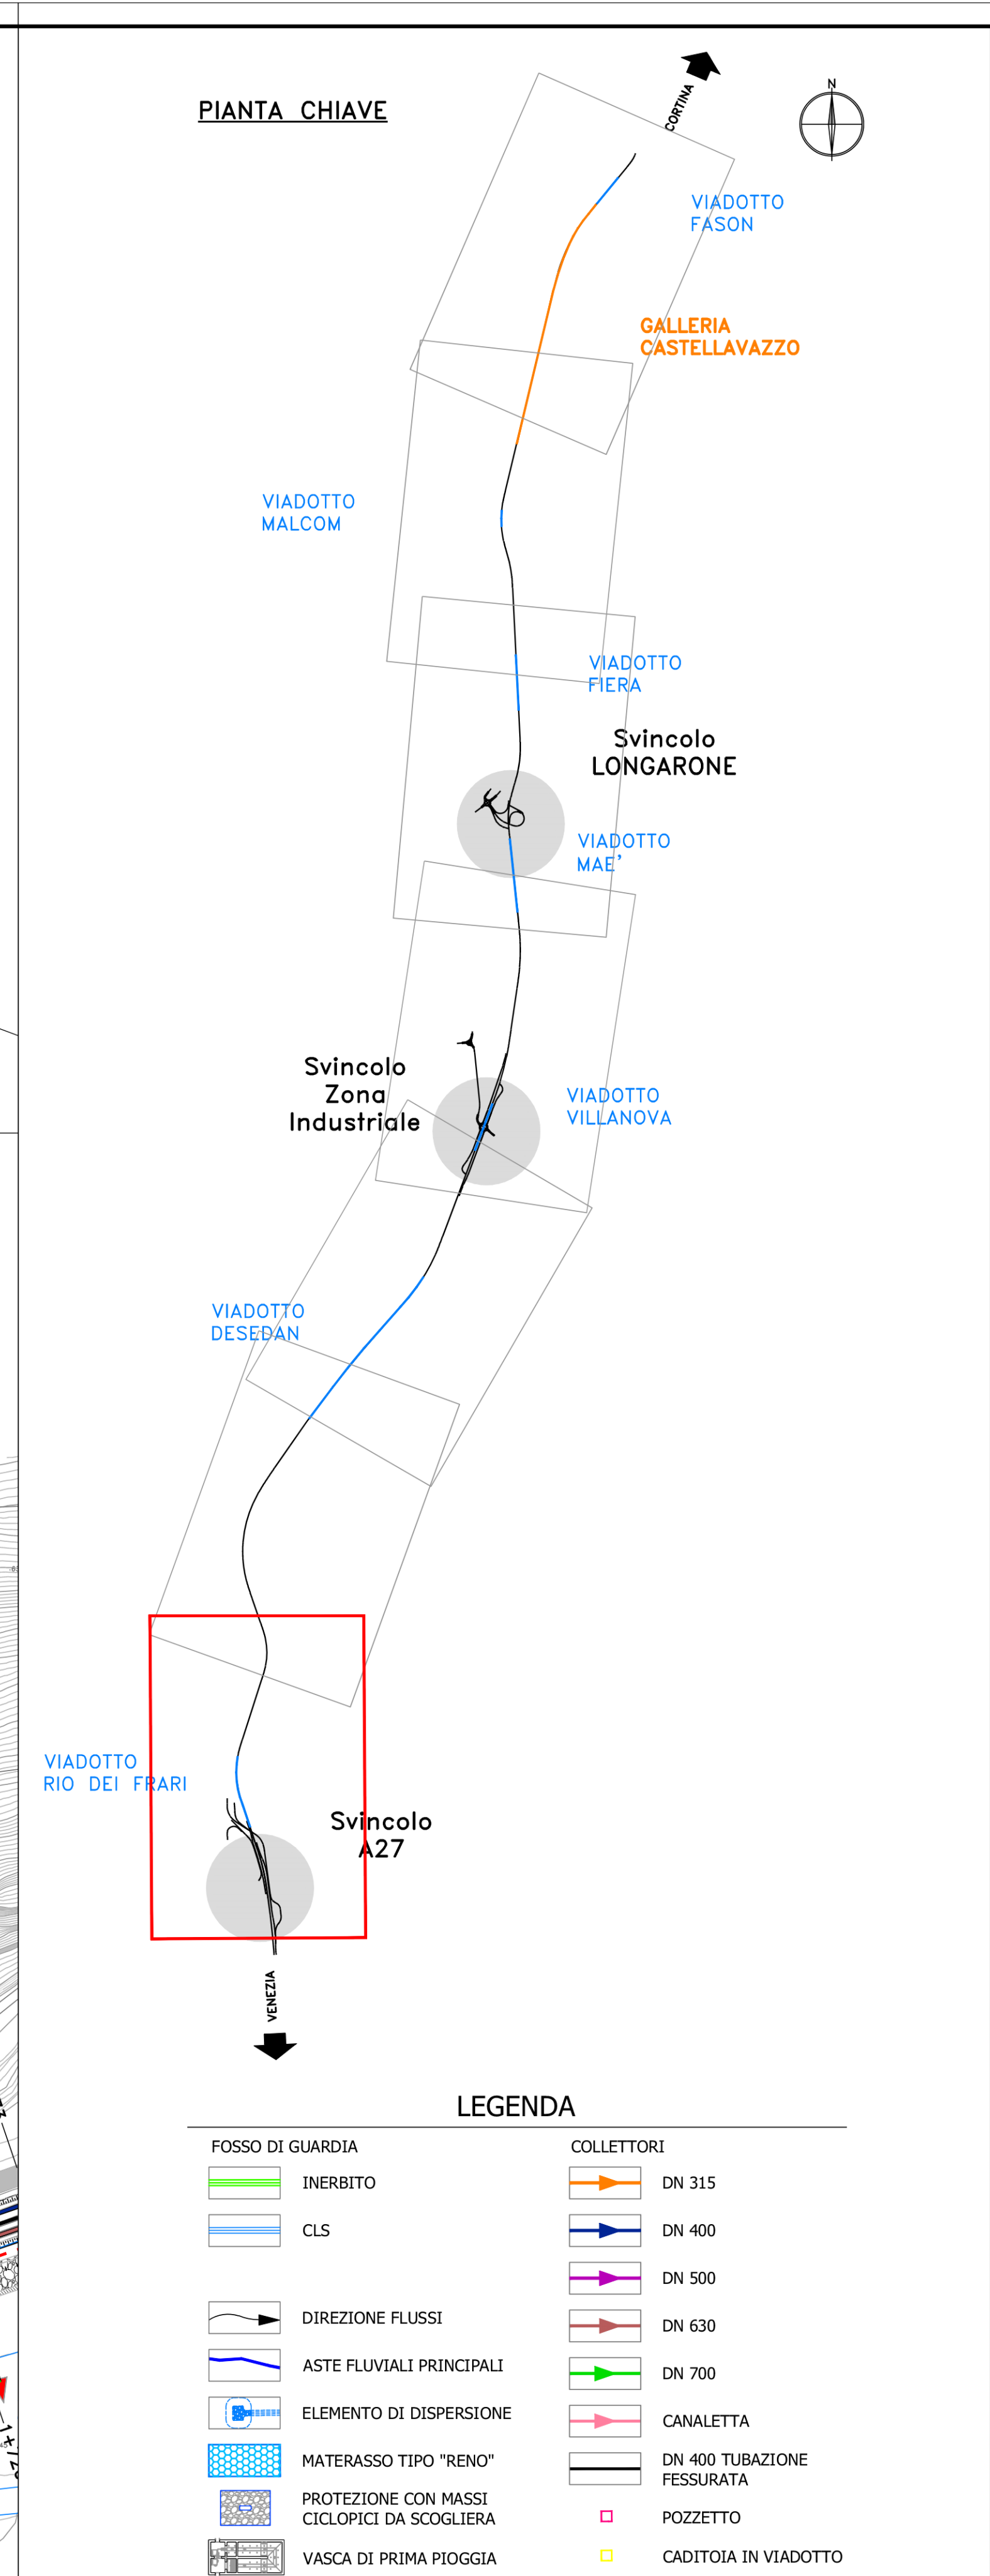


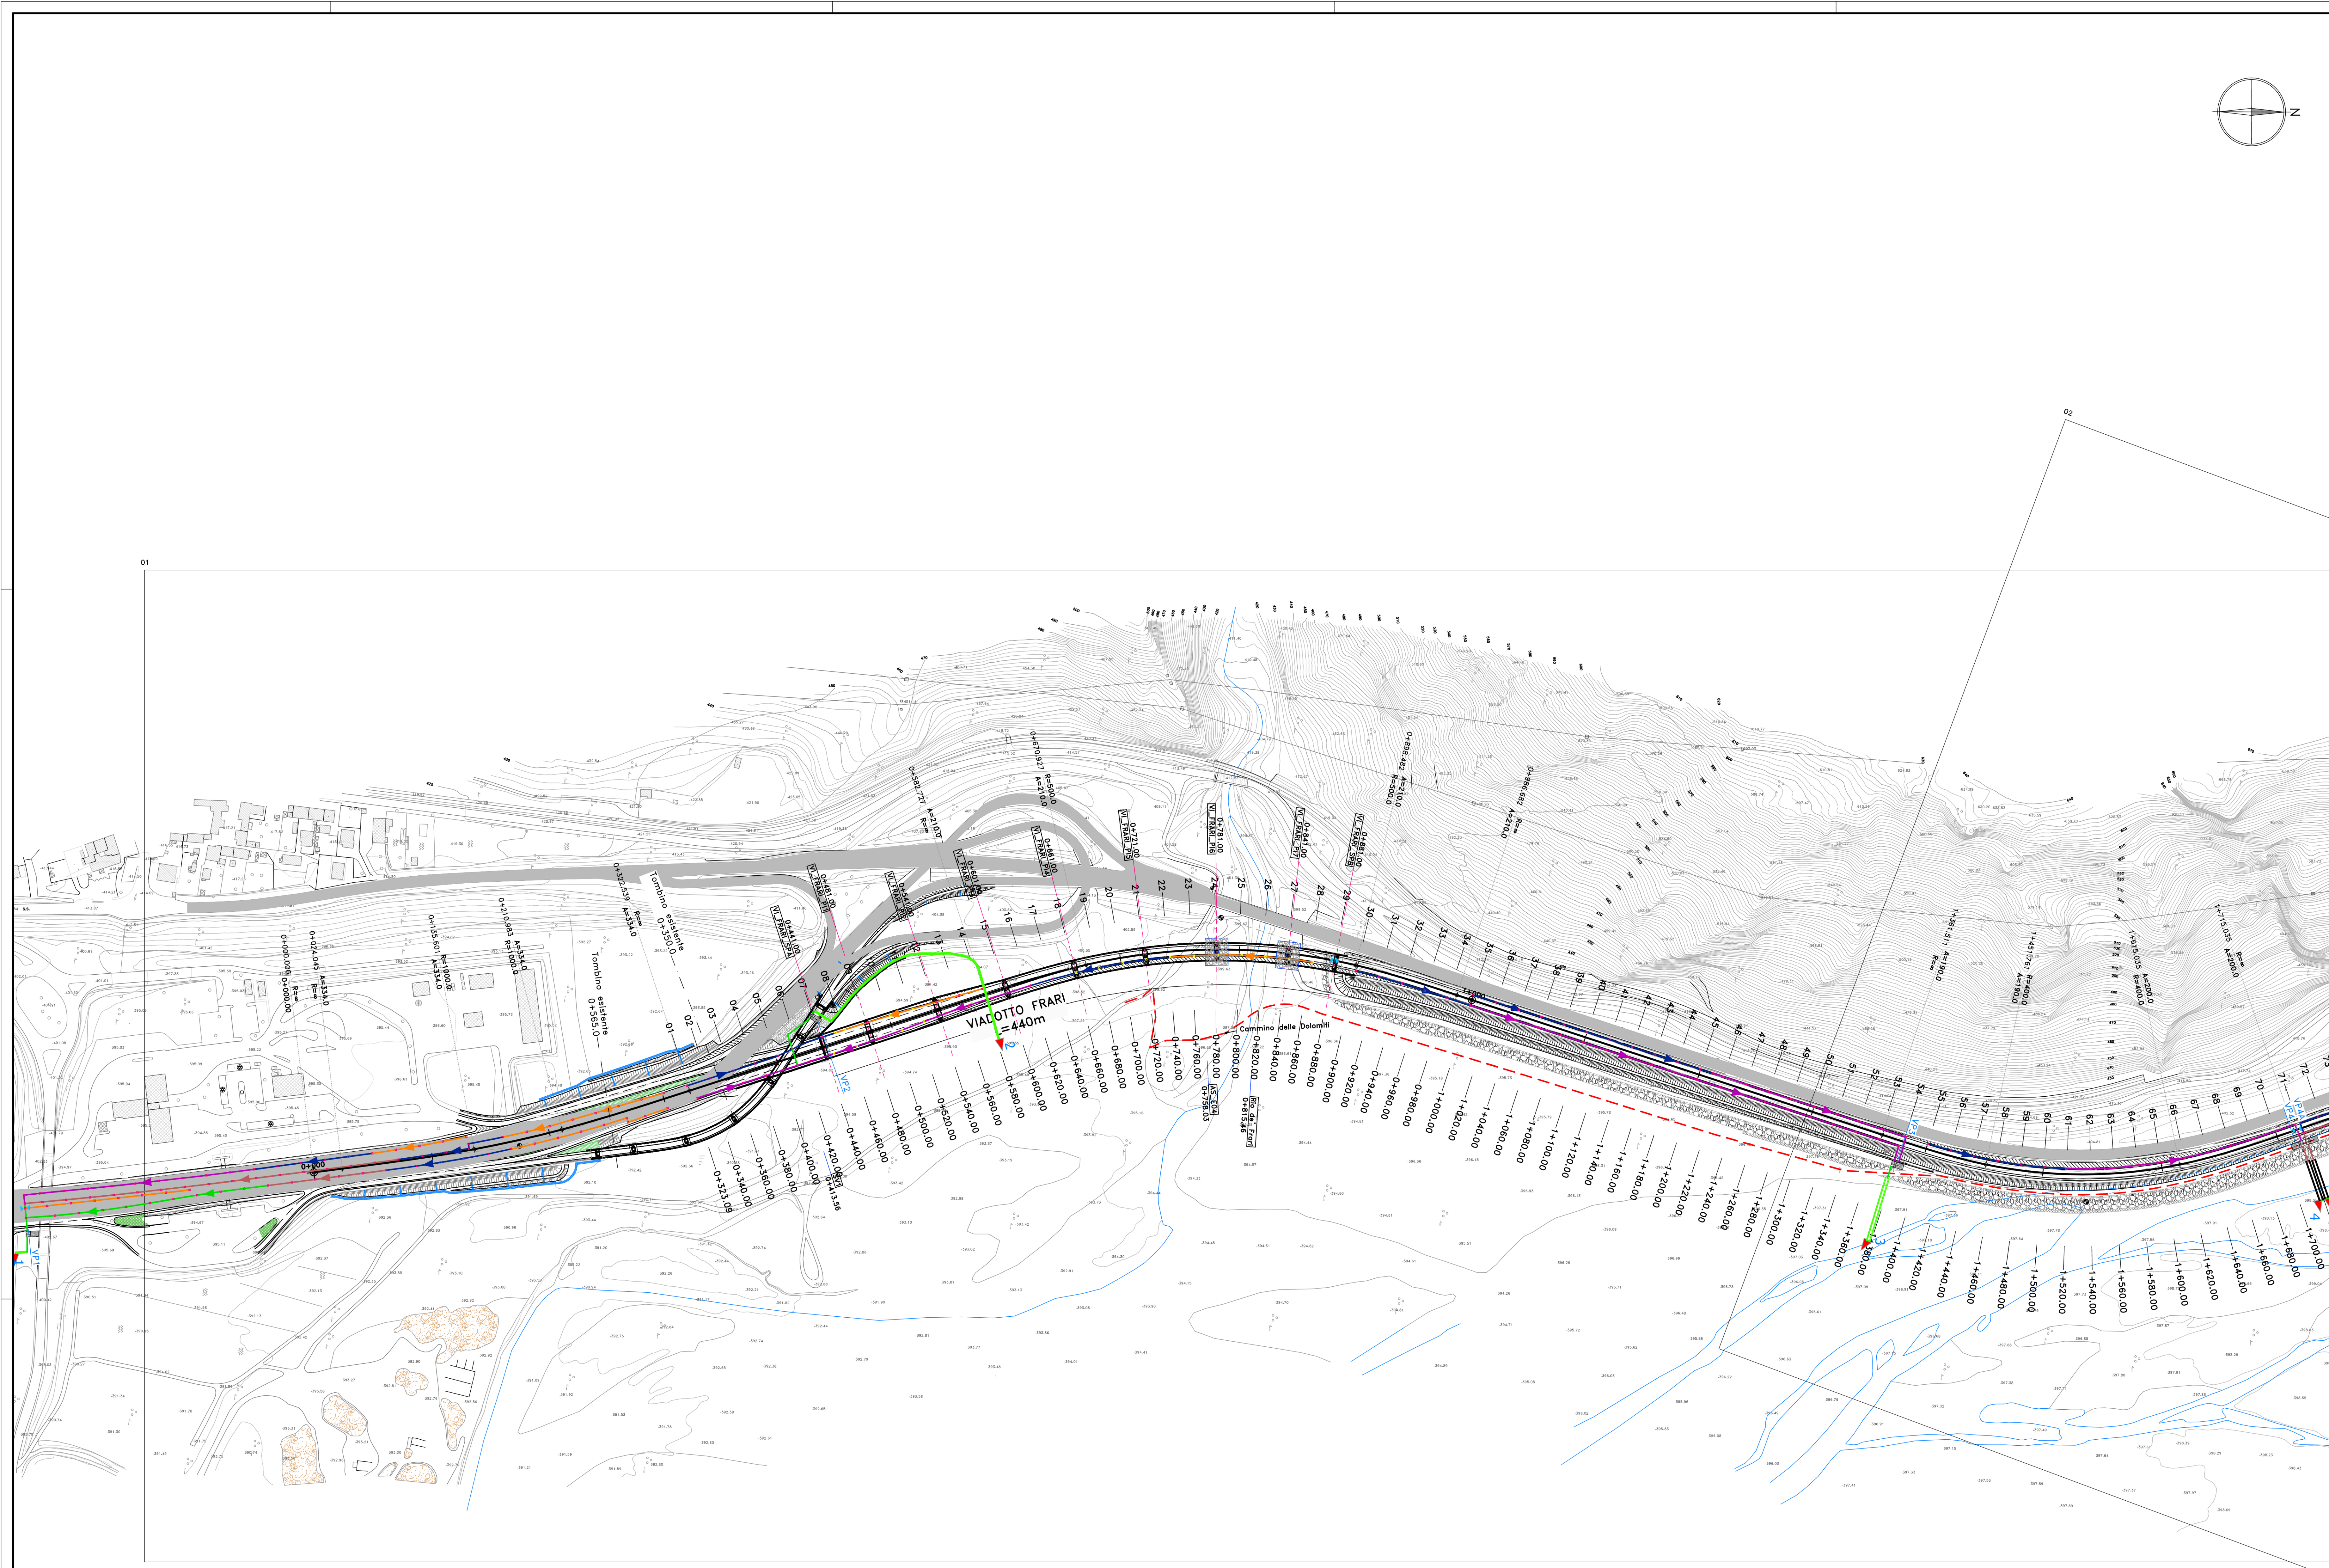

Sanas
GRUPPO FS ITALIANE

Direzione Progettazione

S.S.51 "ALEMAGNA"
VARIANTE DI LONGARONE

PROGETTO FATTIBILITA' TECNICA ED ECONOMICA cod. VE.407

PROGETTAZIONE: **ATI VIA - SERING - VDP - BRENG**

RESPONSABILE DELL'INTEGRAZIONE DELLE PRESTAZIONI SPECIALISTICHE E PROGETTISTA:
Dott. Ing. Massimo Capasso (Ord. Ing. Prov. Roma A26031)

PROGETTISTA:
Responsabile Progetto Strada: Dott. Ing. Massimo Capasso (Ord. Ing. Prov. Roma A26031)
Responsabile Strada: Dott. Ing. Giovanni Pizzoli (Ord. Ing. Prov. Roma A26031)
Responsabile Viabilità, Sicurezza e Impianti: Dott. Ing. Sergio Di Milla (Ord. Ing. Prov. Roma A26031)
Responsabile Ambiente: Dott. Ing. Francesco Ventura (Ord. Ing. Prov. Roma A26031)

COORDINATORE SICUREZZA IN FASE DI PROGETTAZIONE:
Dott. Ing. Matteo Di Giandomenico (Ord. Ing. Prov. Roma A15138)

COORDINATORE ATTIVITA' DI PROGETTAZIONE:
Dott. Ing. Benedicte Marenco (Ord. Ing. Prov. Roma A28481)

VISTO: IL RESPONSABILE DEL PROCEDIMENTO:
Dott. Ing. Ettore De Cebron De La Grenelle

GRUPPO DI PROGETTAZIONE
MANAGER: MANDATO:
VIA **SERING**
INGEGNERIA
vdp **BRENG**
BRIDGE ENGINEERING

IDROLOGIA E IDRAULICA
ASSE PRINCIPALE
Planimetria idraulica e schemi di smaltimento piattaforma
Tov. 1/7

CODICE PROGETTO	NOME FILE	REVISIONE	SCALA:
DPVE0407	VE407_T00ID00IDRPP02-08_C		
ELAB.	T00ID00IDRPP02	C	1:2000

REV.	DESCRIZIONE	DATA	REDATTO	VERIFICATO	APPROVATO
D	REVISIONE PER RICONTRIO AI PARERI DI CDS PRELIMINARE DEL 14/09/22	DIC.2022	A.L.D. PINDI	M. COCCARO	M. CAPASSO
B	REVISIONE A SEGUITO DI RICHIESTA INTEGRAZIONE CDS	SET.2022	A.L.D. PINDI	M. COCCARO	M. CAPASSO
A	EMISSIONE	DIC.2021	M. COCCARO	M. COCCARO	M. CAPASSO