




VUE EN PLAN / PLANIMETRIA

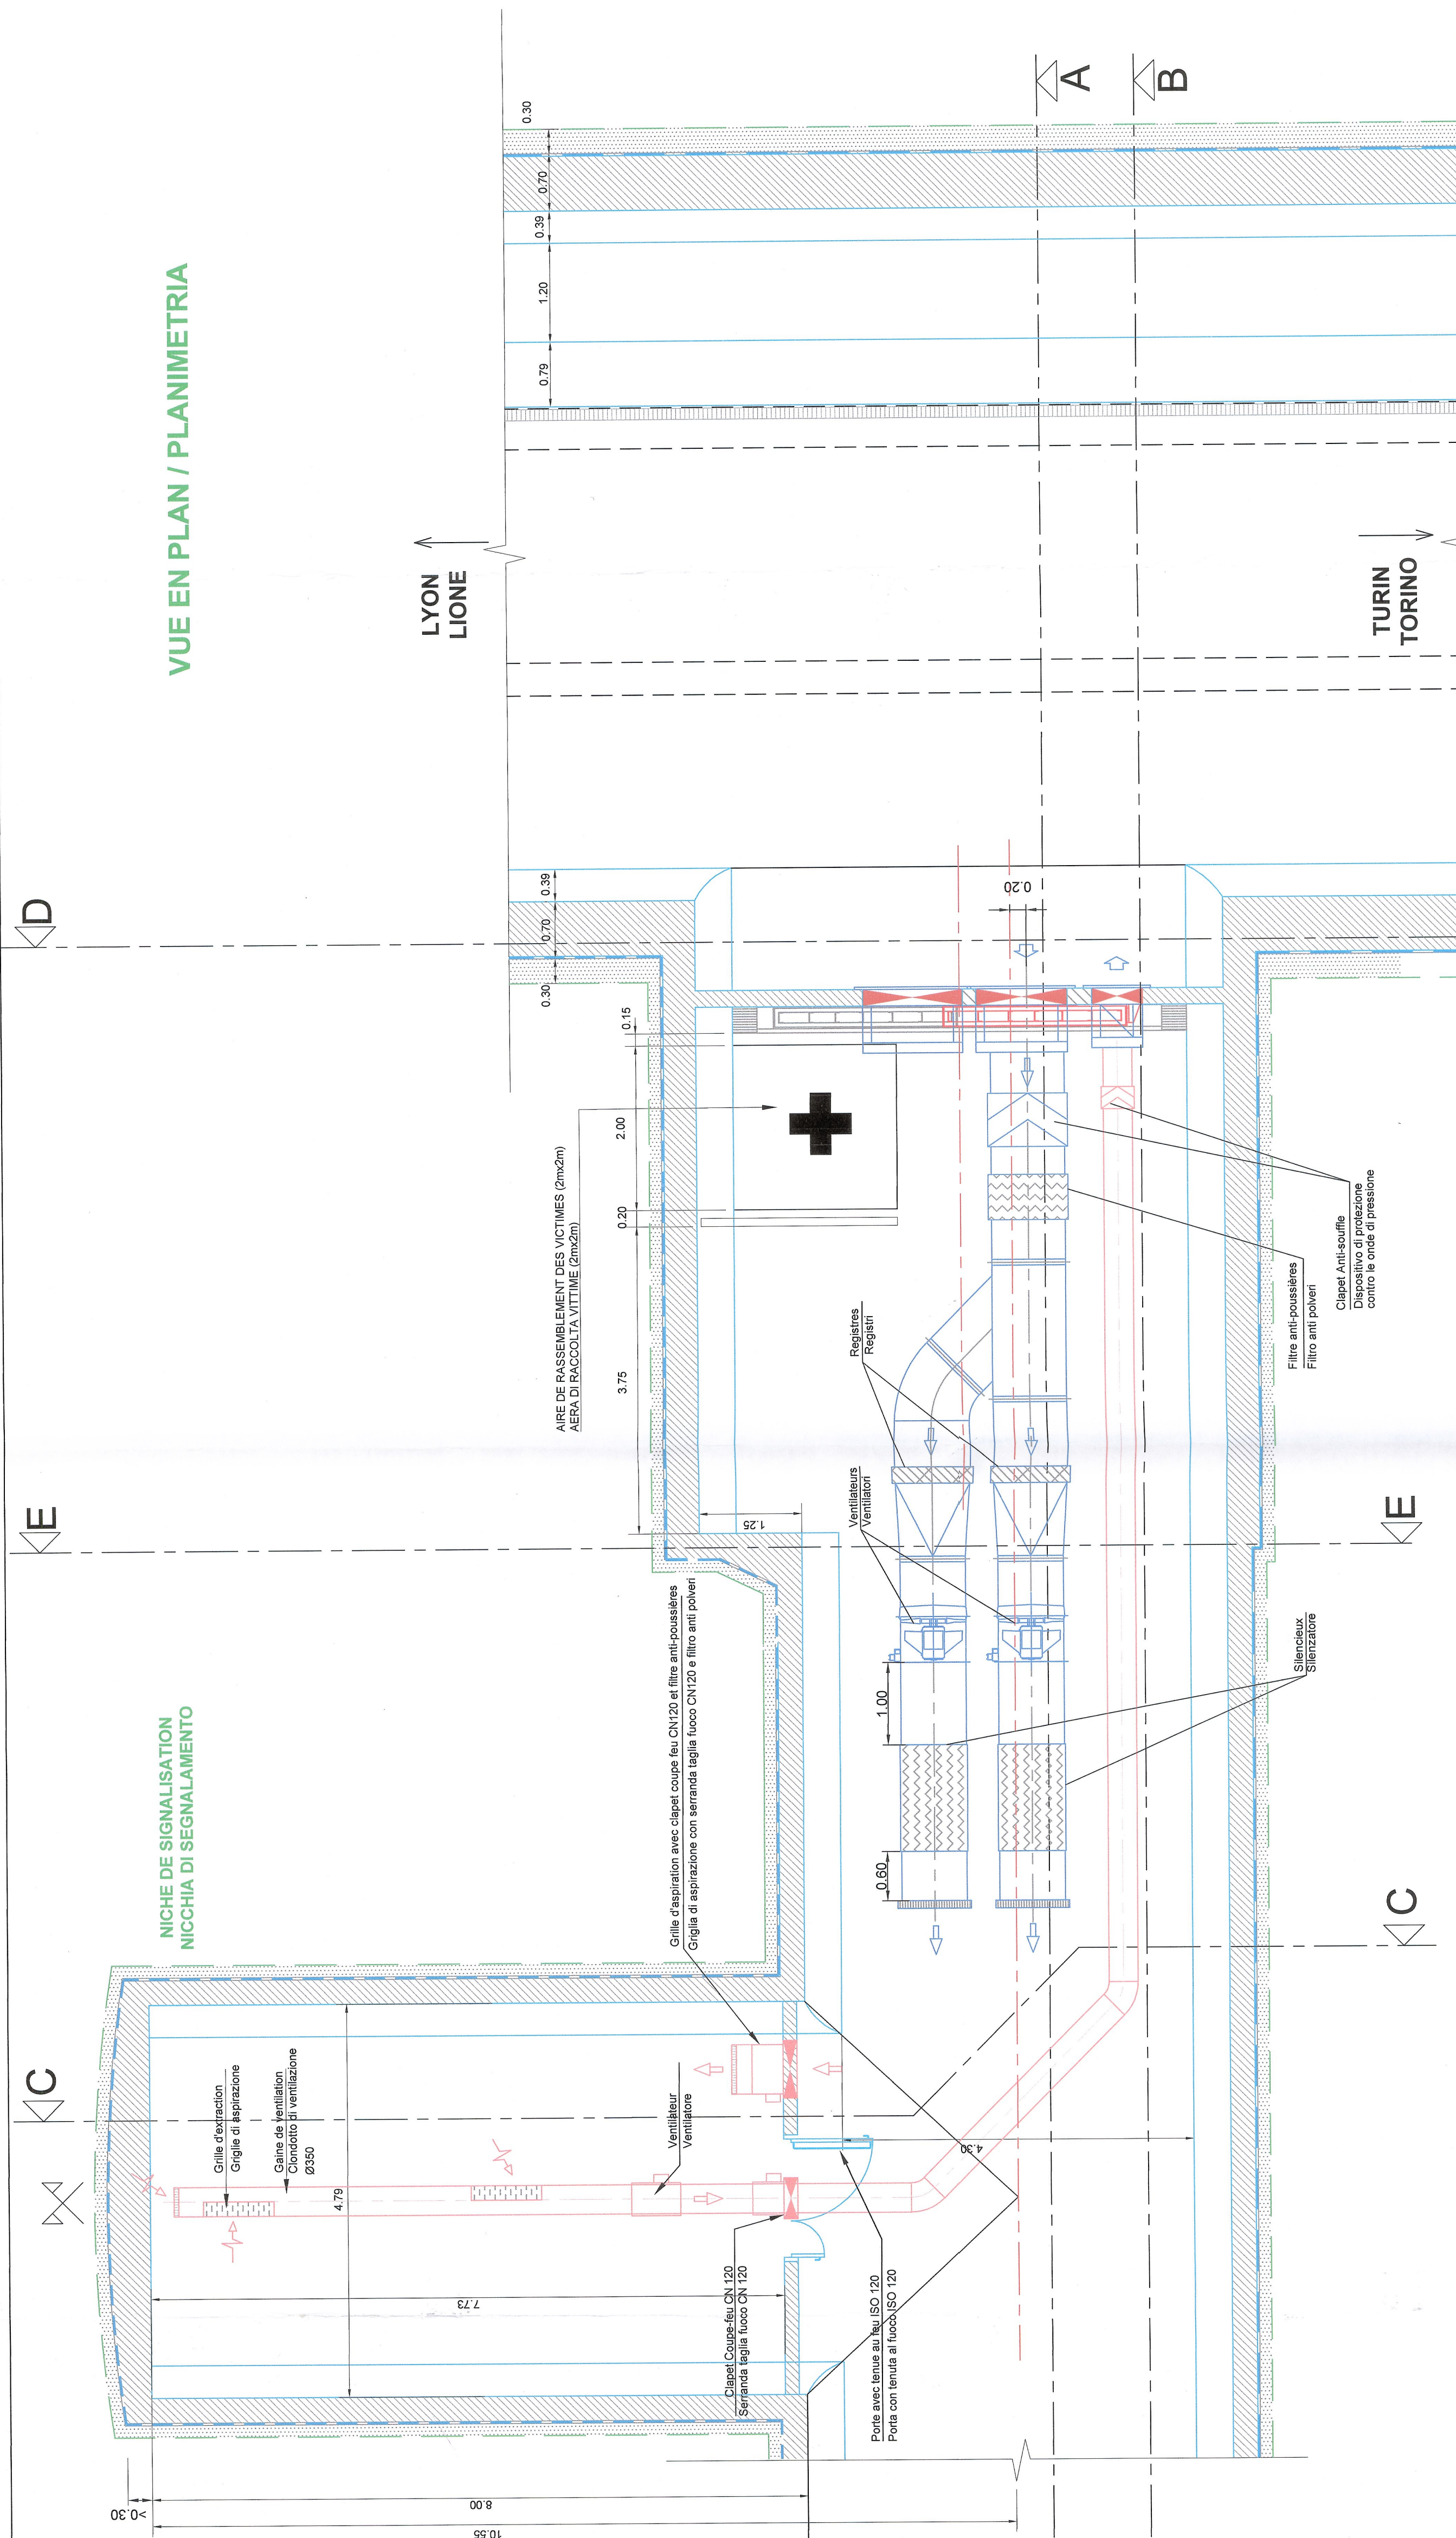


COUPE C-C
SEZIONE C-C

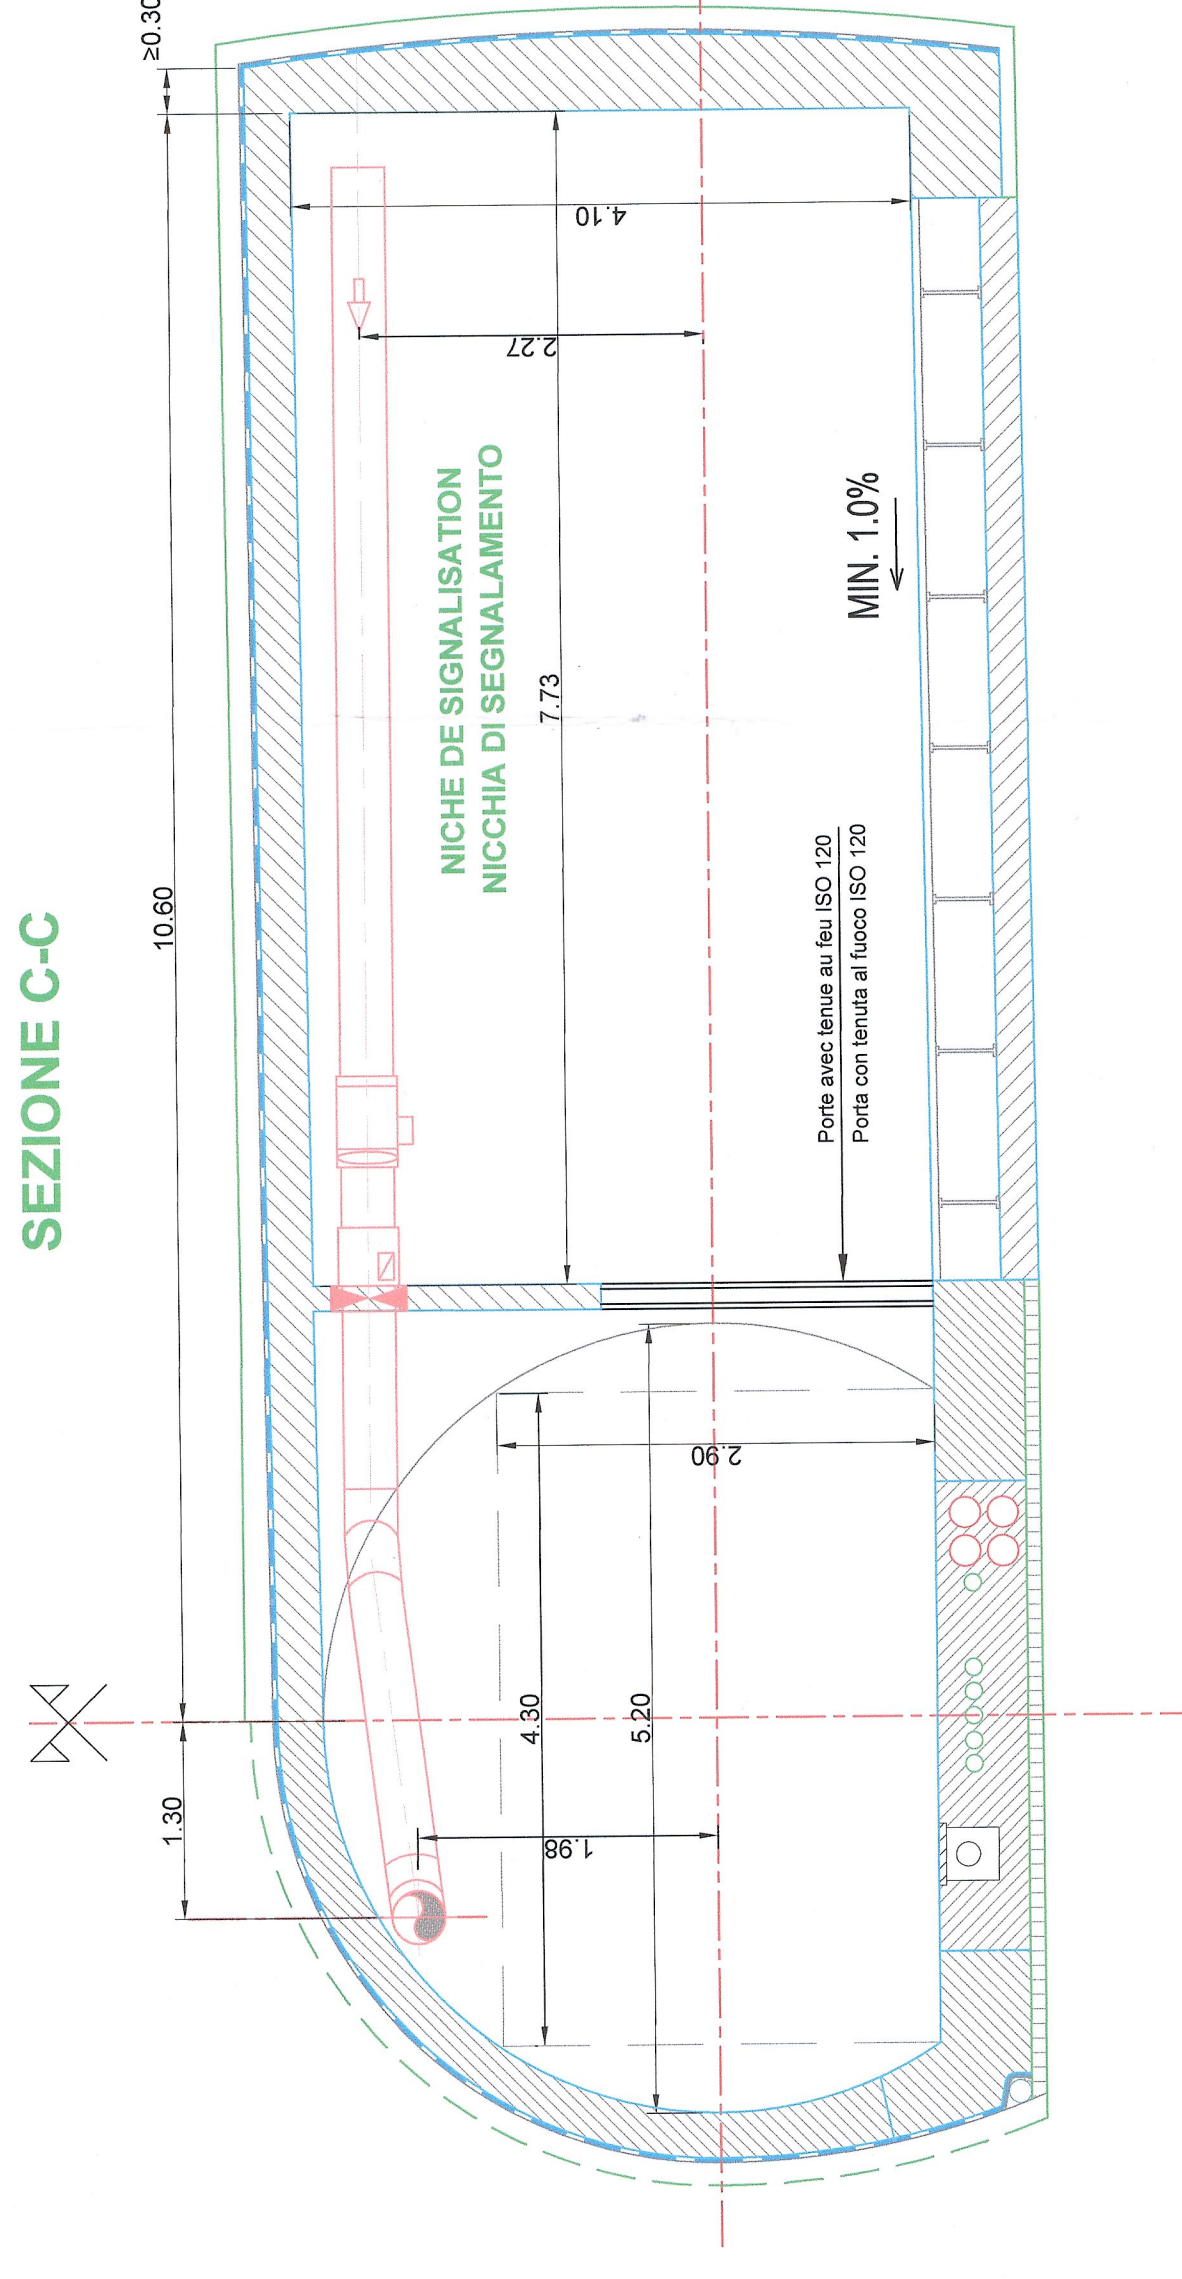


COUPE D-D (SECTION ELARGIE)
SEZIONE D-D (SEZIONE ALLARGATA)

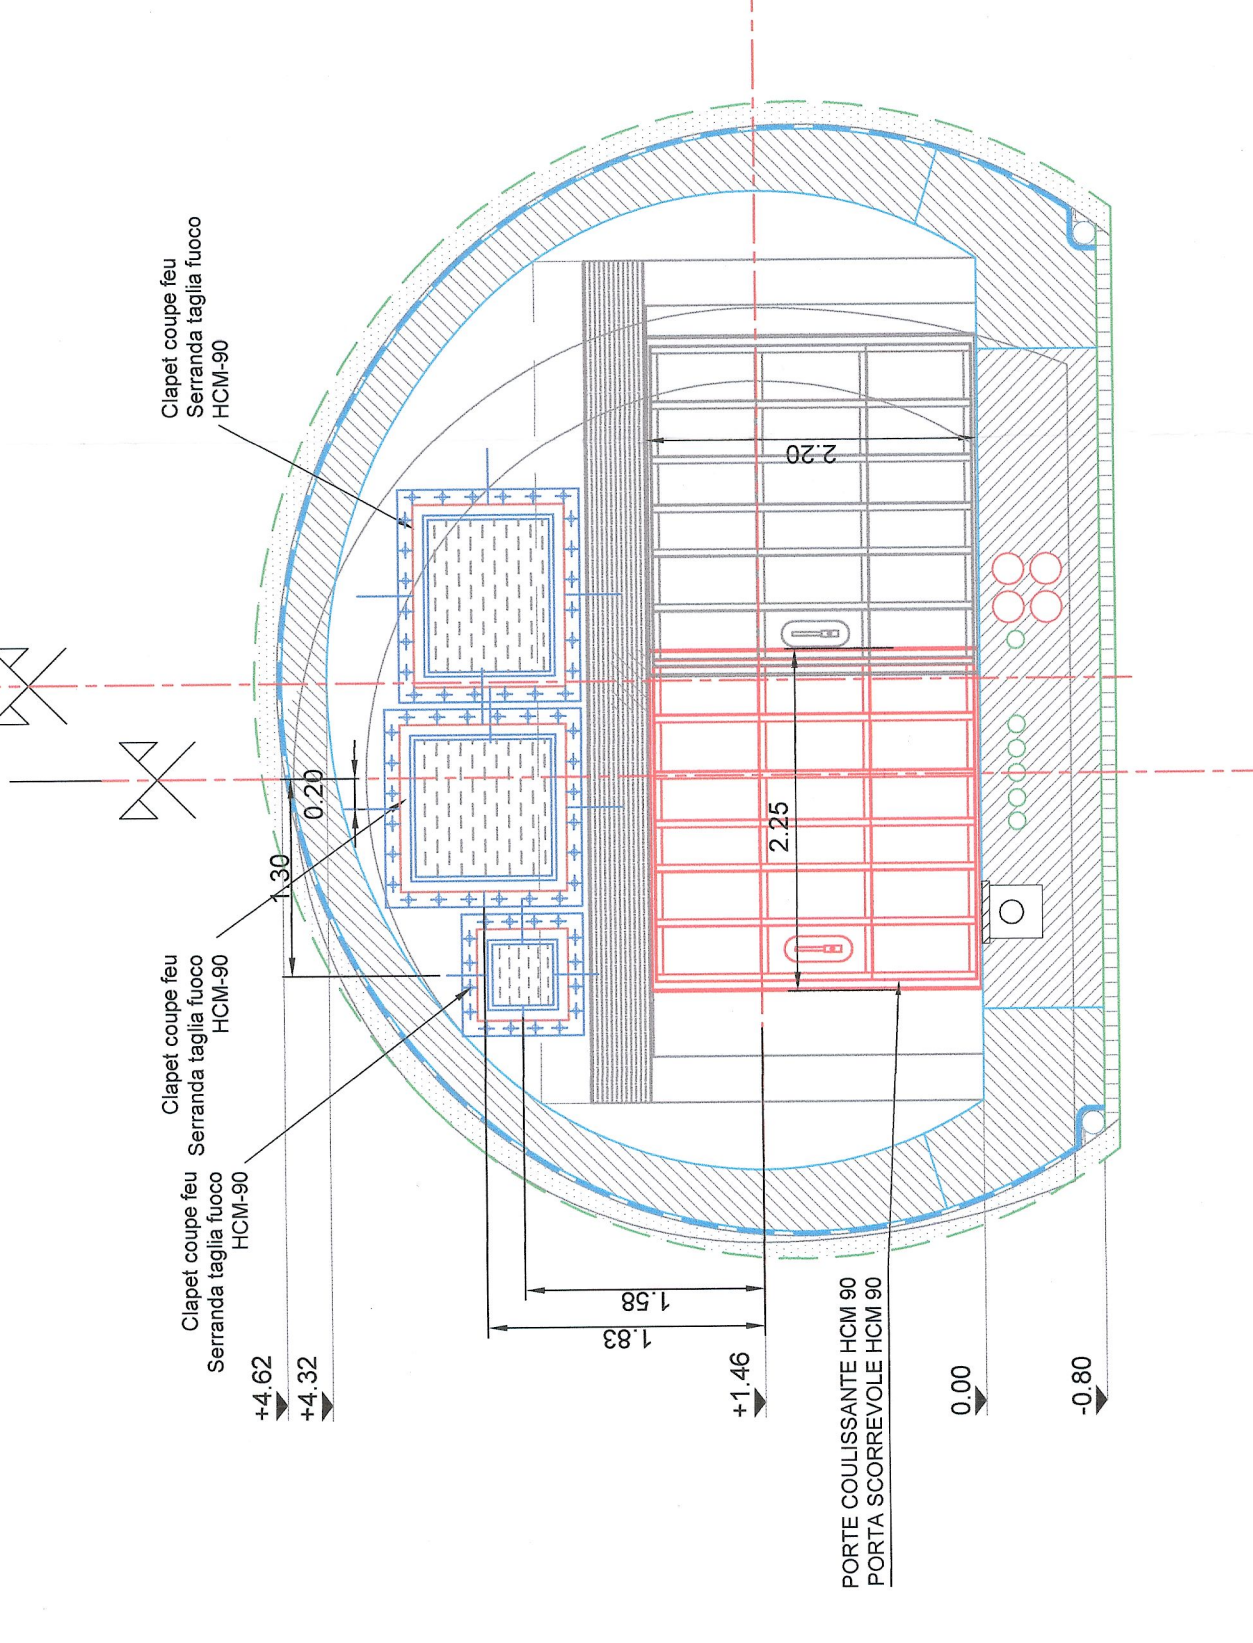


COUPE E-E (SECTION COURANTE)
SEZIONE E-E (SEZIONE CORRENTE)

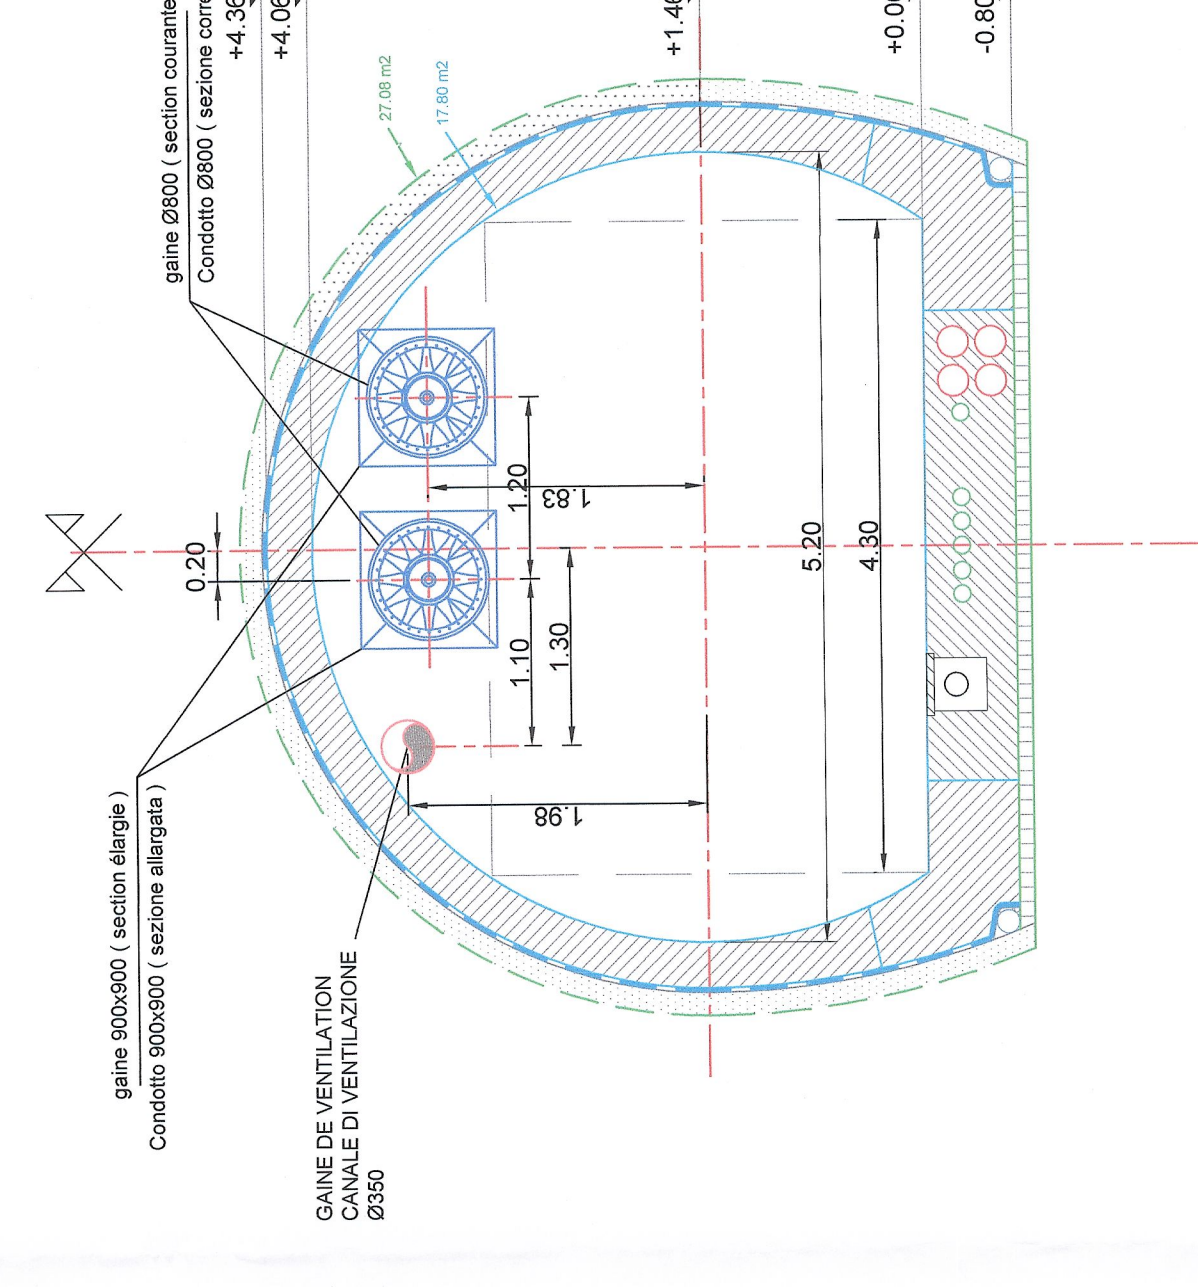

PROFIL LONGITUDINAL A-A
PROFILO LONGITUDINALE A-A

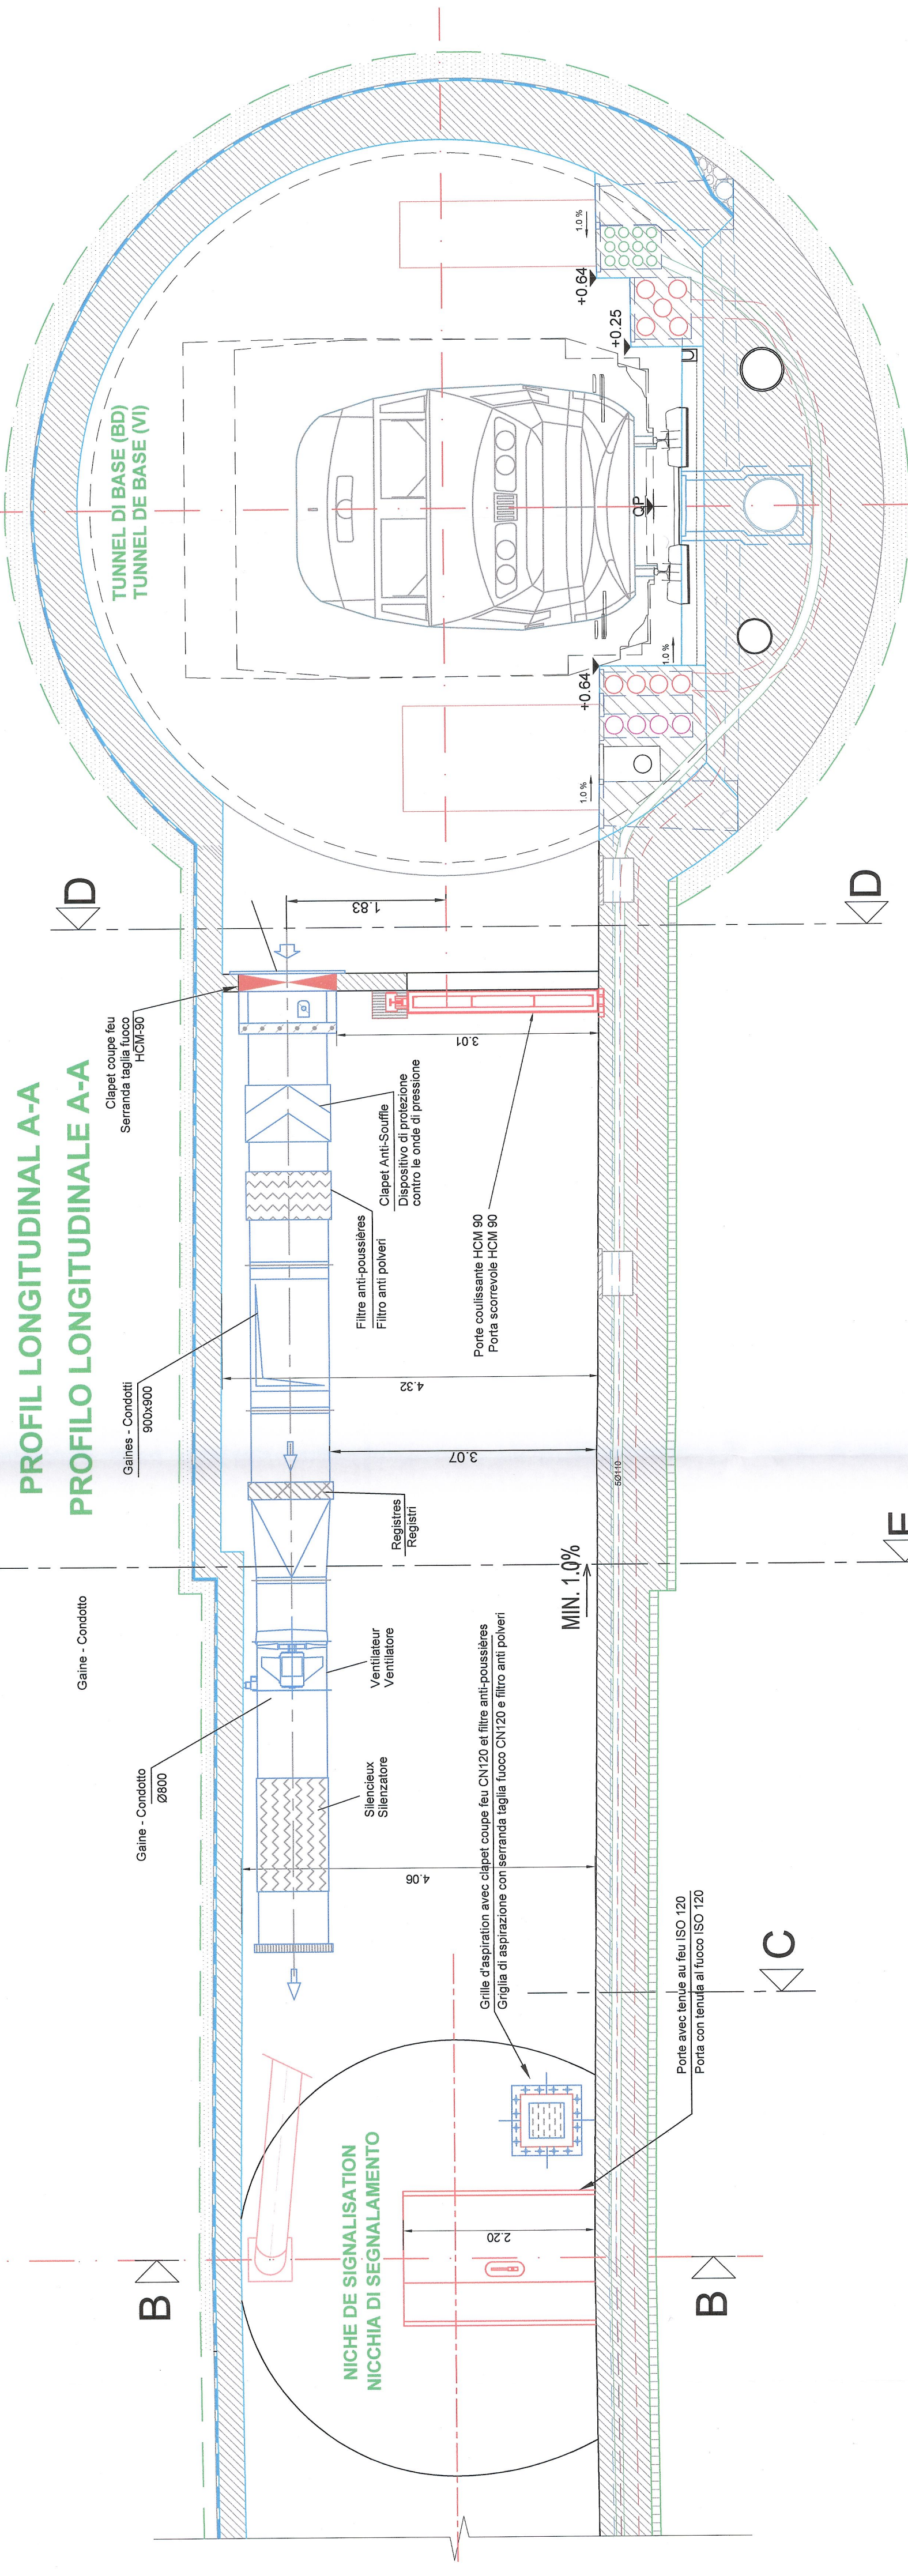

PROFIL LONGITUDINAL B-B
PROFILO LONGITUDINALE B-B

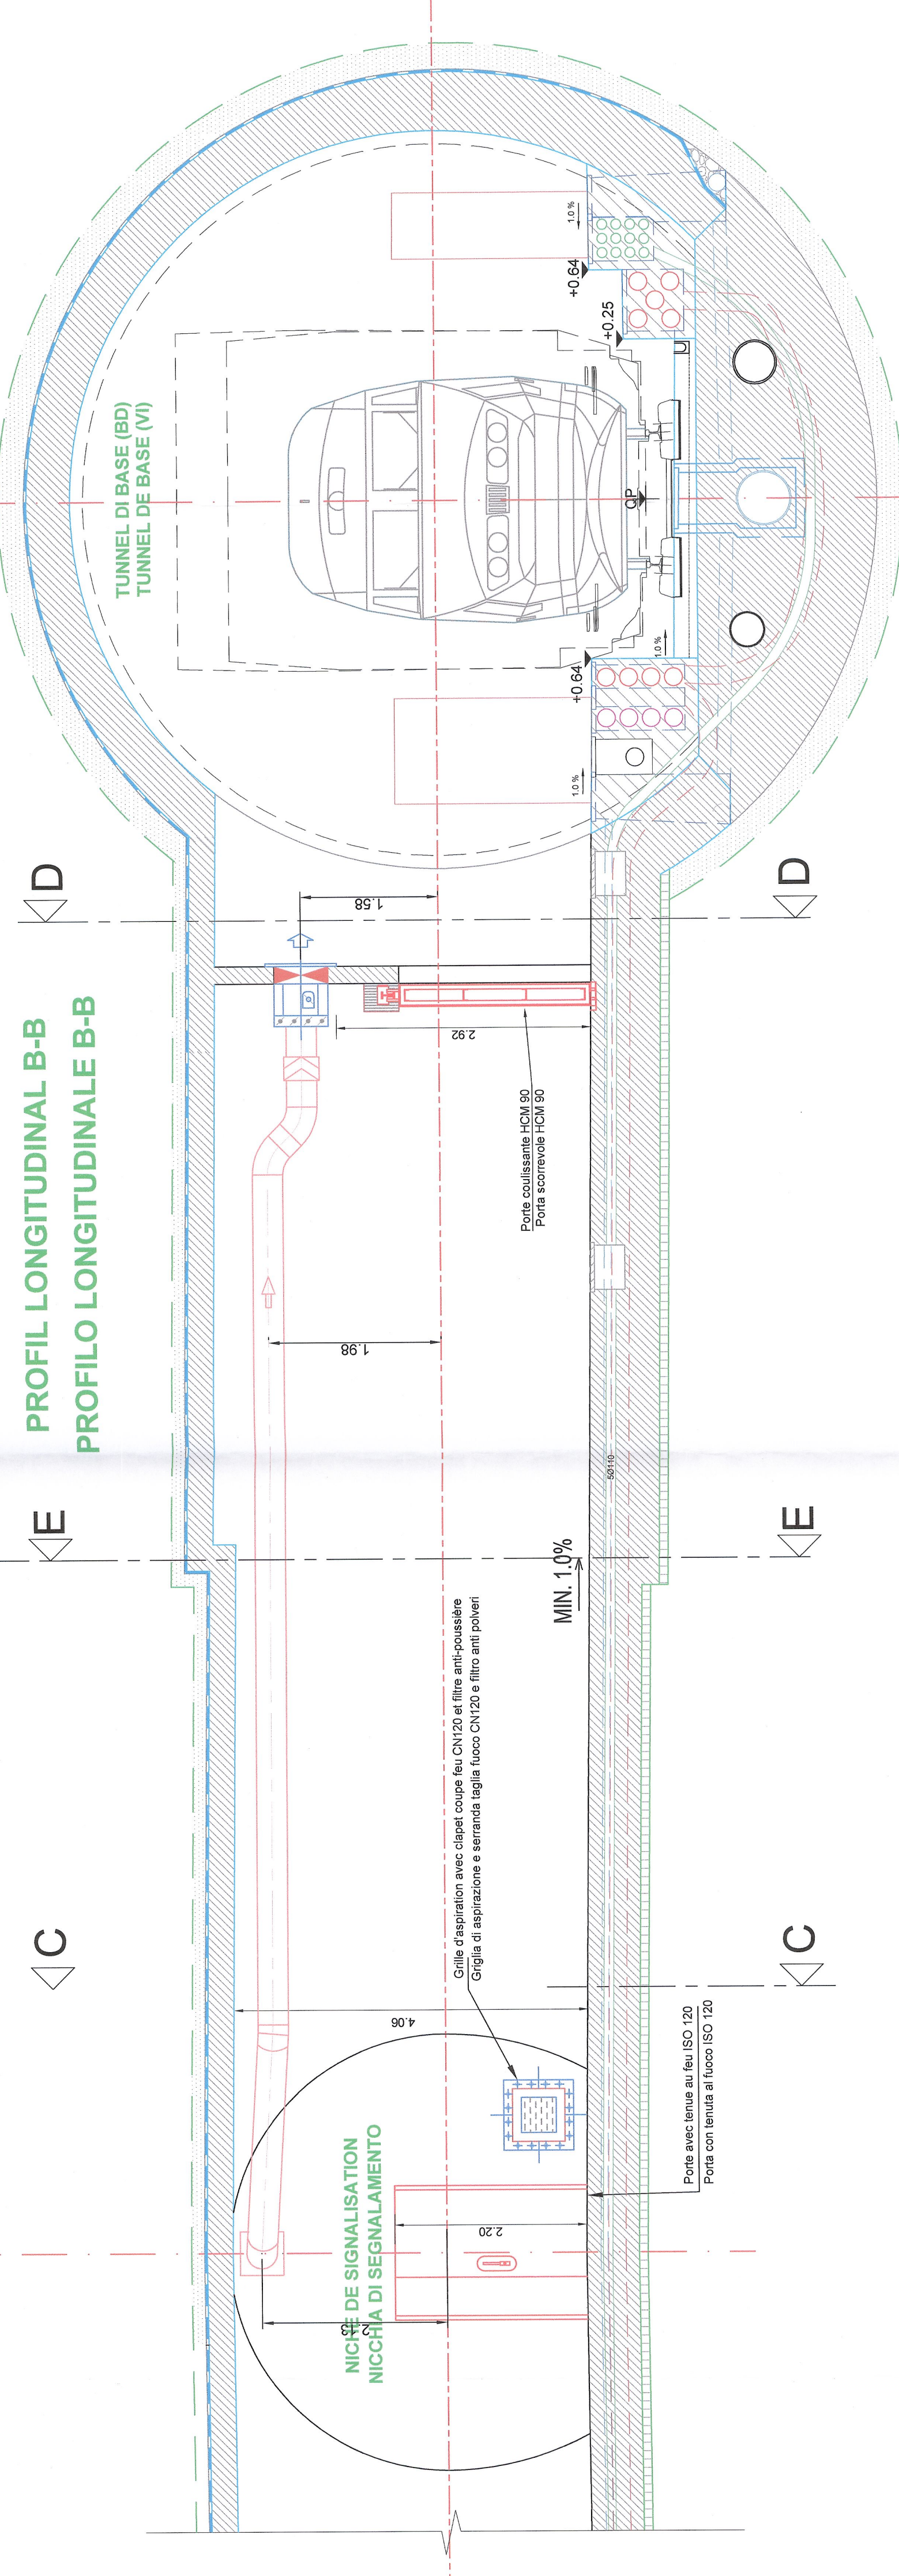

LAYOUT DI RIFERIMENTO / PLANS G.C DE REFERENCE

PROJ_CSA_XXXXXXX_28-00-10_Brno_030_R01 con nicchia_0.dwg

MAISON LYON - TURIN / COLLEGAMENTO TORINO - LIONE
Partie commune franco-italienne
Sezione transfrontaliere

NOUVELLE LIGNE LYON - TURIN - NUOVA LINEA TORINO LIONE
PARTIE COMMUNE FRANCO-ITALIENNE - PARTE COMUNE ITALO-FRANCESE

REVISION DE L'AVANT-PROJET DE REFERENCE - REVISIONE DEL PROGETTO DEFINITIVO
CIP 01146888888888888888

EQUIPEMENTS - IMPIANTI

VENTILATION - VENTILAZIONE
GENERALITES - GENERALE

PLAN DES RAMEAUX TYPE RO AVEC NICHE DE SIGNALISATION
LAYOUT RAMI TIPO RO CON NICCHIA DI SEGNALAMENTO

N°	DATE	DESCRIPTION	PROJETANT	VERIFIEUR	APPRUEVEUR
0	04/08/2012	Elaboration de l'avant-projet de référence (CSP et schéma CSD)	M. FORSTNER	M. FORSTNER	M. FORSTNER
1	08/09/2012	Entree en vigueur de la version CSP et schéma CSD	L. ANDREO (RLE/RO)	M. FORSTNER	M. FORSTNER
2	08/09/2012	Prise en compte des remarques de M. FORSTNER	L. ANDREO (RLE/RO)	M. FORSTNER	M. FORSTNER

Code	P	D	C	B	T	S	1	5	3	7	A	A	P	L	L	A
Date																

PROJETANT: Technint Construction
CONTRAT: 150
Echelle: 1:50

