


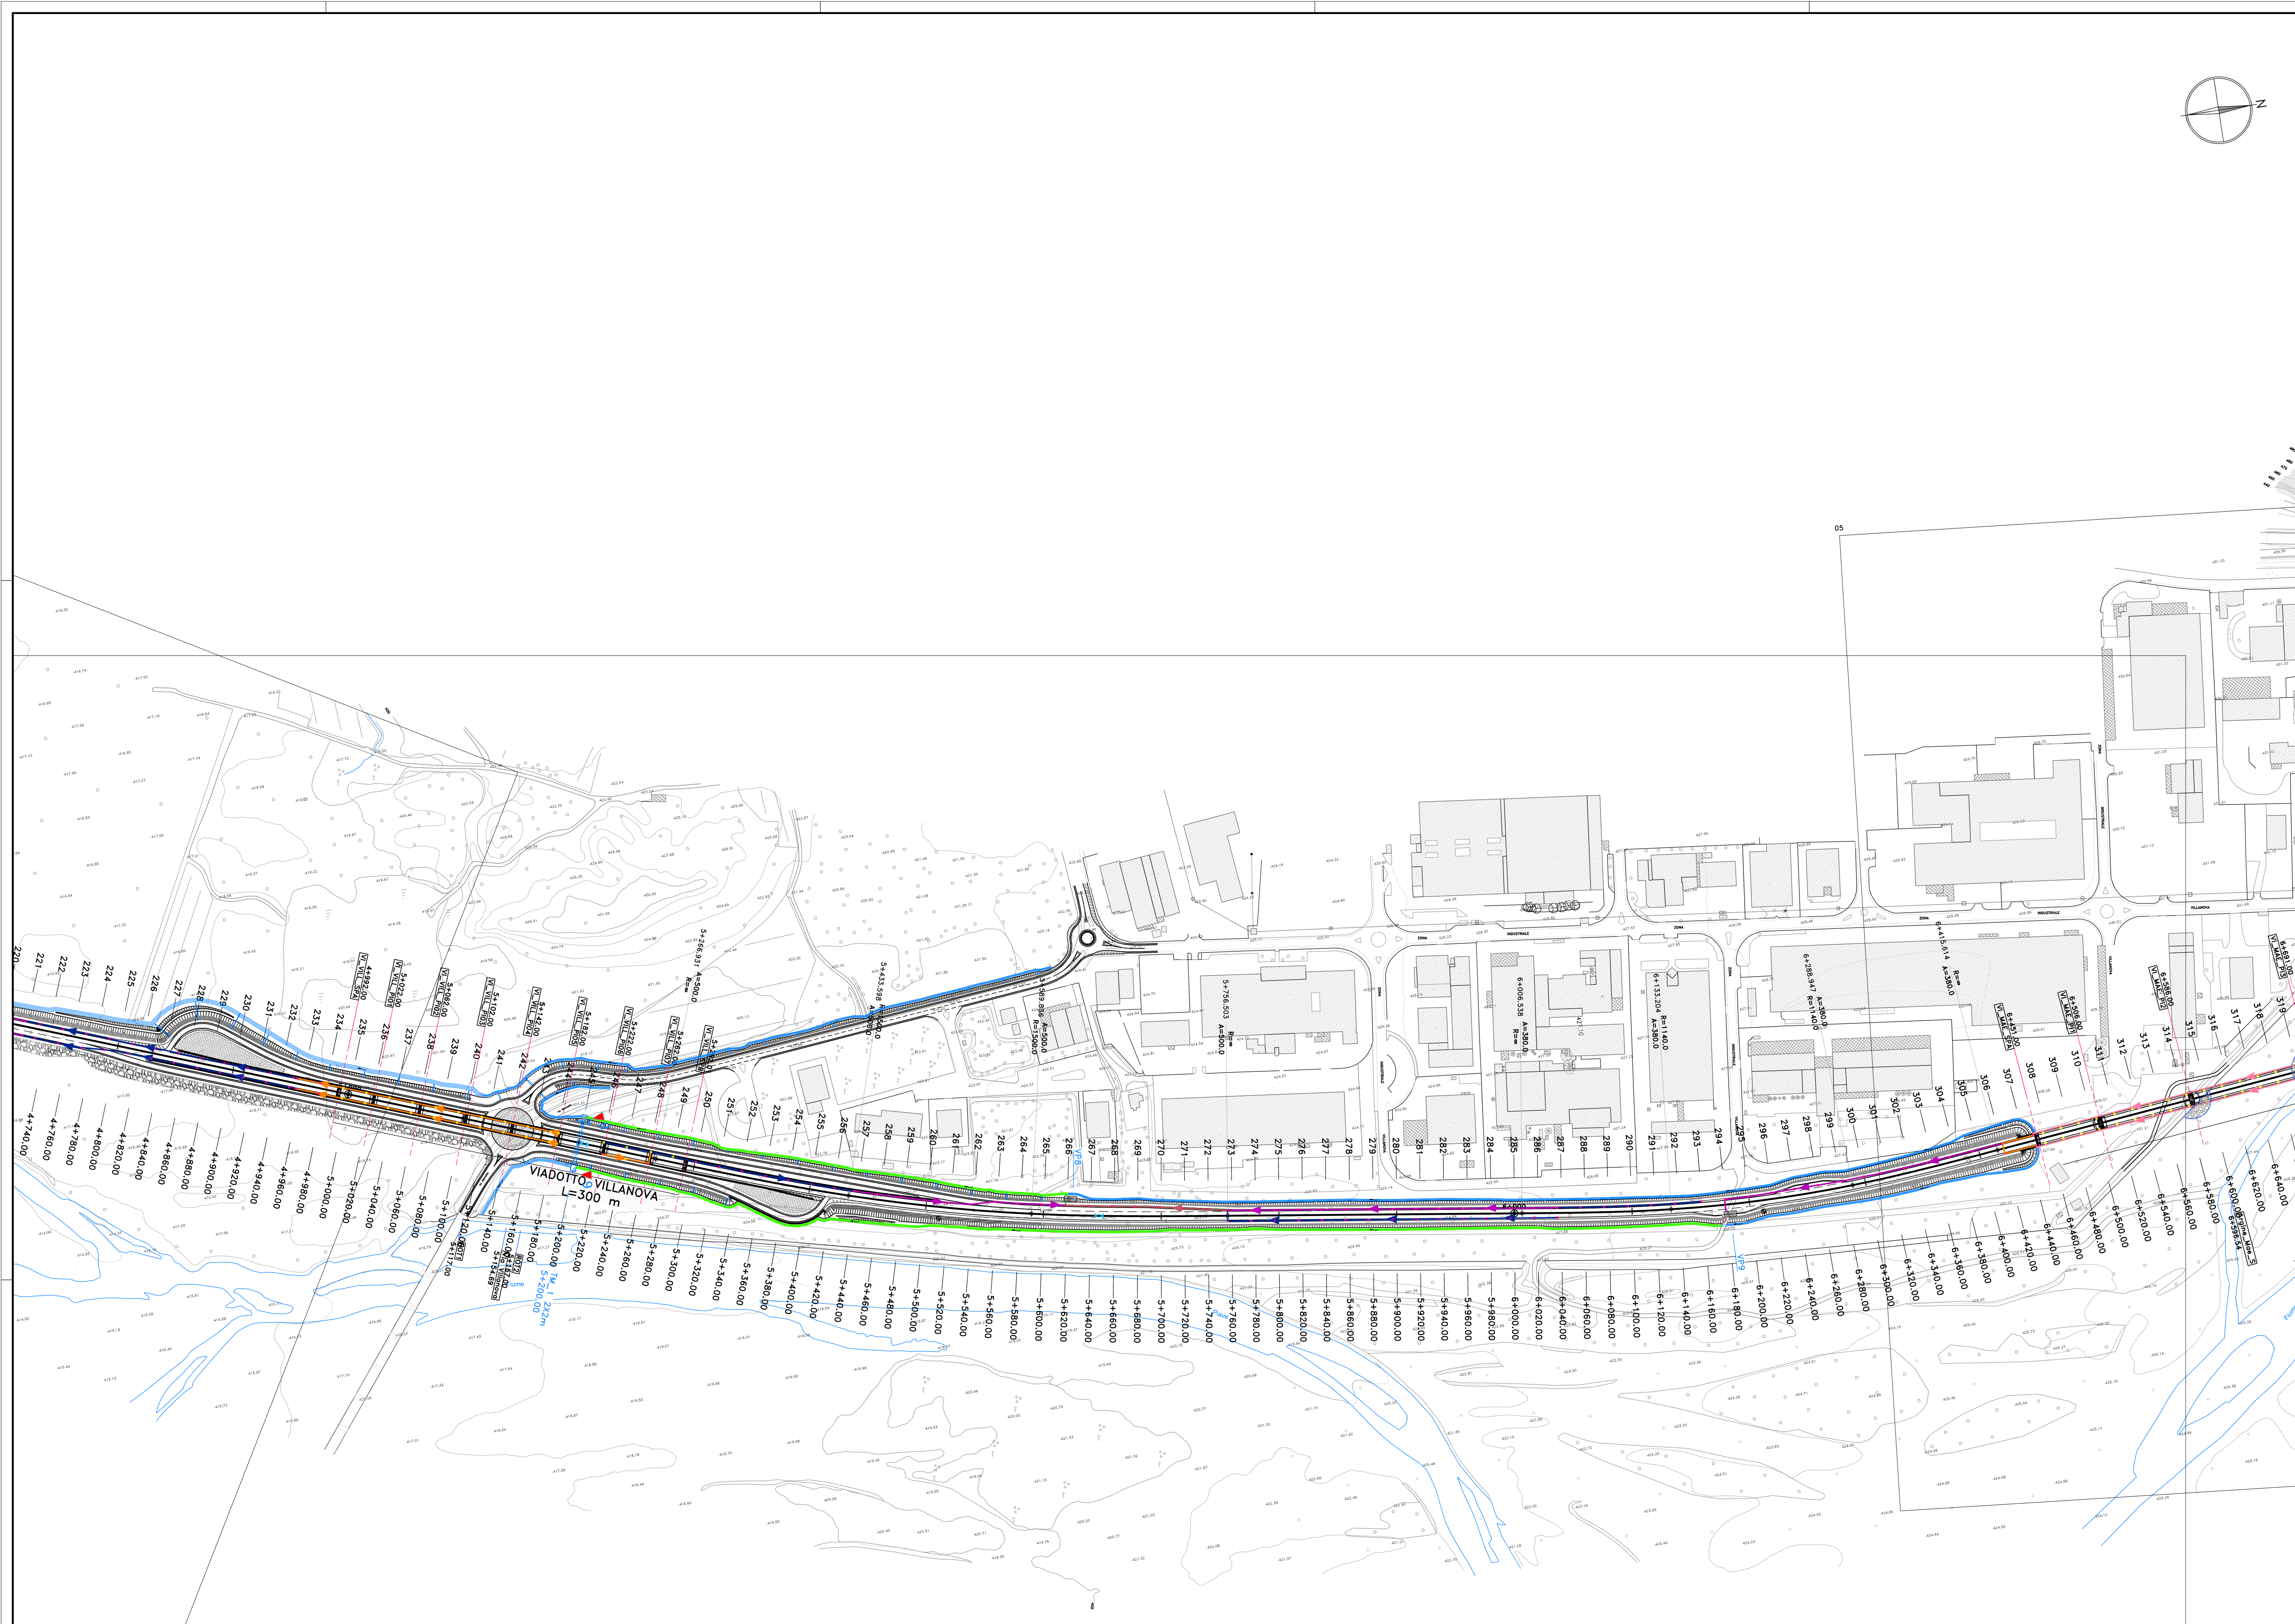

PIANTA CHIAVE

LEGENDA

FOSSO DI GUARDIA

- INERBITO
- CLS

DIREZIONE FLUSSI

- ASTE FLUVIALI PRINCIPALI
- ELEMENTO DI DISPERSIONE
- MATERASSO TIPO "RENO"
- PROTEZIONE CON MASSI CICLOPICI DA SCOGLIERA
- VASCA DI PRIMA PIOGGIA

COLLETTORI

- DN 315
- DN 400
- DN 500
- DN 630
- DN 700
- CANALETTA
- DN 400 TUBAZIONE FESSURATA
- POZZETTO
- CADITOIA IN VIADOTTO

GRUPPO FS ITALIANE

Direzione Progettazione

S.S.51 "ALEMAGNA"

VARIANTE DI LONGARONE

PROGETTO FATTIBILITA' TECNICA ED ECONOMICA cod. VE407

PROGETTAZIONE: **ATI VIA - SERING - VDP - BRENG**

RESPONSABILE DELL'INTEGRAZIONE DELLE PRESTAZIONI SPECIALISTICHE E PROGETTISTA:

Dott. Ing. Massimo Capasso (Ord. Ing. Prov. Roma A26031)

PROGETTISTA:

Responsabile Progetto Stradale: Dott. Ing. Massimo Capasso (Ord. Ing. Prov. Roma A26031)
Responsabile Struttura: Dott. Ing. Giovanni Pizzini (Ord. Ing. Prov. Roma A2749)
Responsabile Verifica, Sicurezza e Impianti: Dott. Ing. Sergio Di Mola (Ord. Ing. Prov. Roma A26031)
Responsabile Ambiente: Dott. Ing. Francesco Ventura (Ord. Ing. Prov. Roma A26031)

GRUPPO DI PROGETTAZIONE

MANAGER/AR:

MANAGGIO:

GEOLOGO:

Dott. dell'Ente Curatore (Ord. Ing. Prov. Roma A26031)

COORDINATORE SICUREZZA IN FASE DI PROGETTAZIONE:

Dott. Ing. Matteo Di Giandomenico (Ord. Ing. Prov. Roma A15138)

COORDINATORE ATTIVITA' DI PROGETTAZIONE:

Dott. Ing. Benedicte Marenco (Ord. Ing. Prov. Roma A26031)

VISTO: IL RESPONSABILE DEL PROCEDIMENTO:

Dott. Ing. Ettore De Cebron De La Grenollais

IDROLOGIA E IDRAULICA

ASSE PRINCIPALE

Planimetria idraulica e schemi di smaltimento piattaforma

Tov. 4/7

CODICE PROGETTO	PROGETTO	LY. PROG. ANNO	NOME FILE	REVISIONE	SCALA:			
DPVE0407	D	21	VE407_T00ID00IDRPP02-08_C	C	1:2000			
CODICE ELAB.		T00ID00IDRPP05						
D	REVISIONE PER RISPONDERE AI PAERI DI CCS PRELIMINARE DEL 14/09/22							
B	REVISIONE A SEGUITO DI RICHIESTA INTEGRAZIONE CCS							
A	REMISSIONE							
REV.	DESCRIZIONE				DATA	REDATTO	VERIFICATO	APPROVATO