



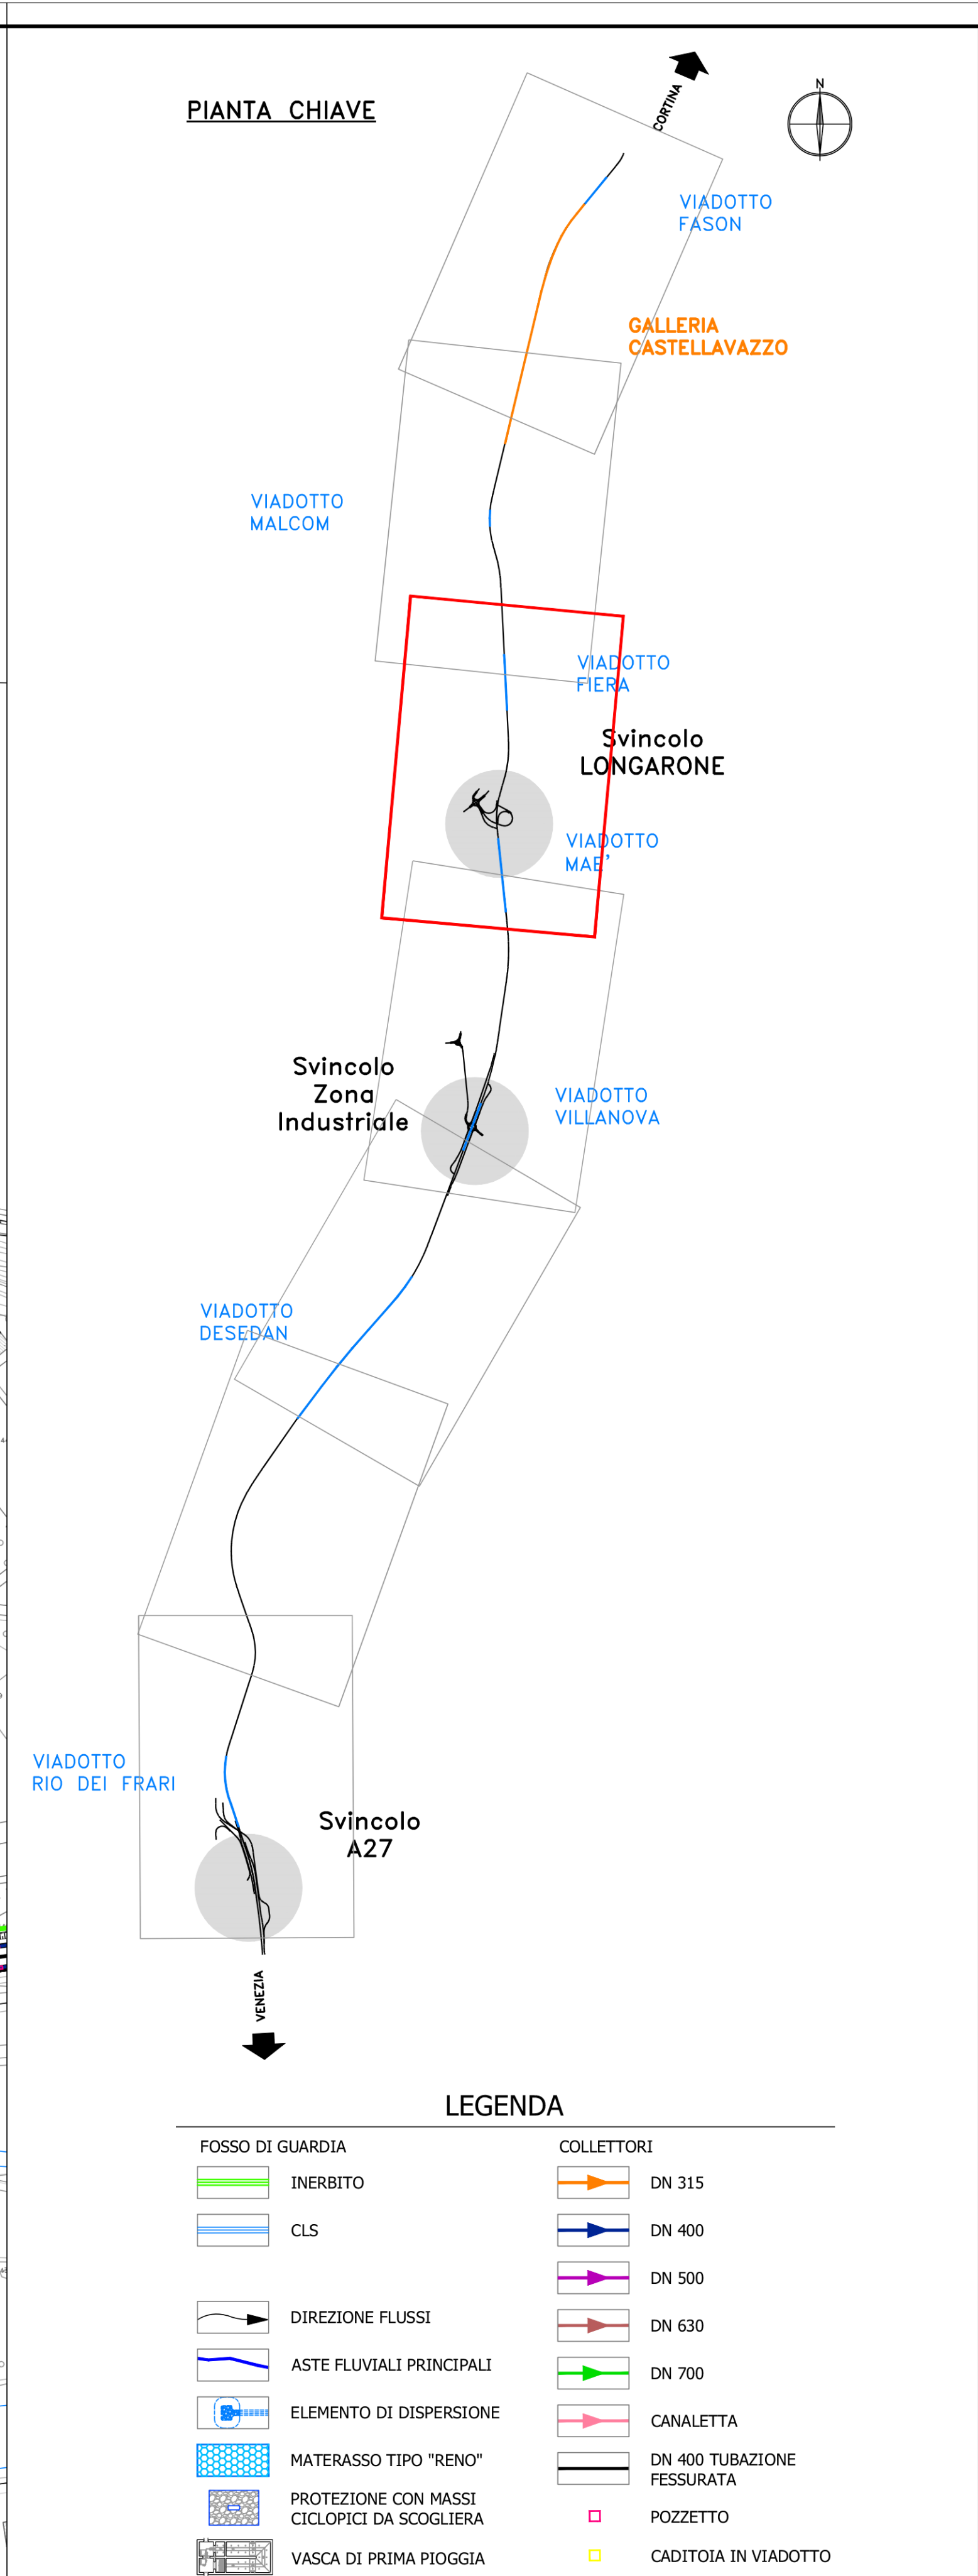

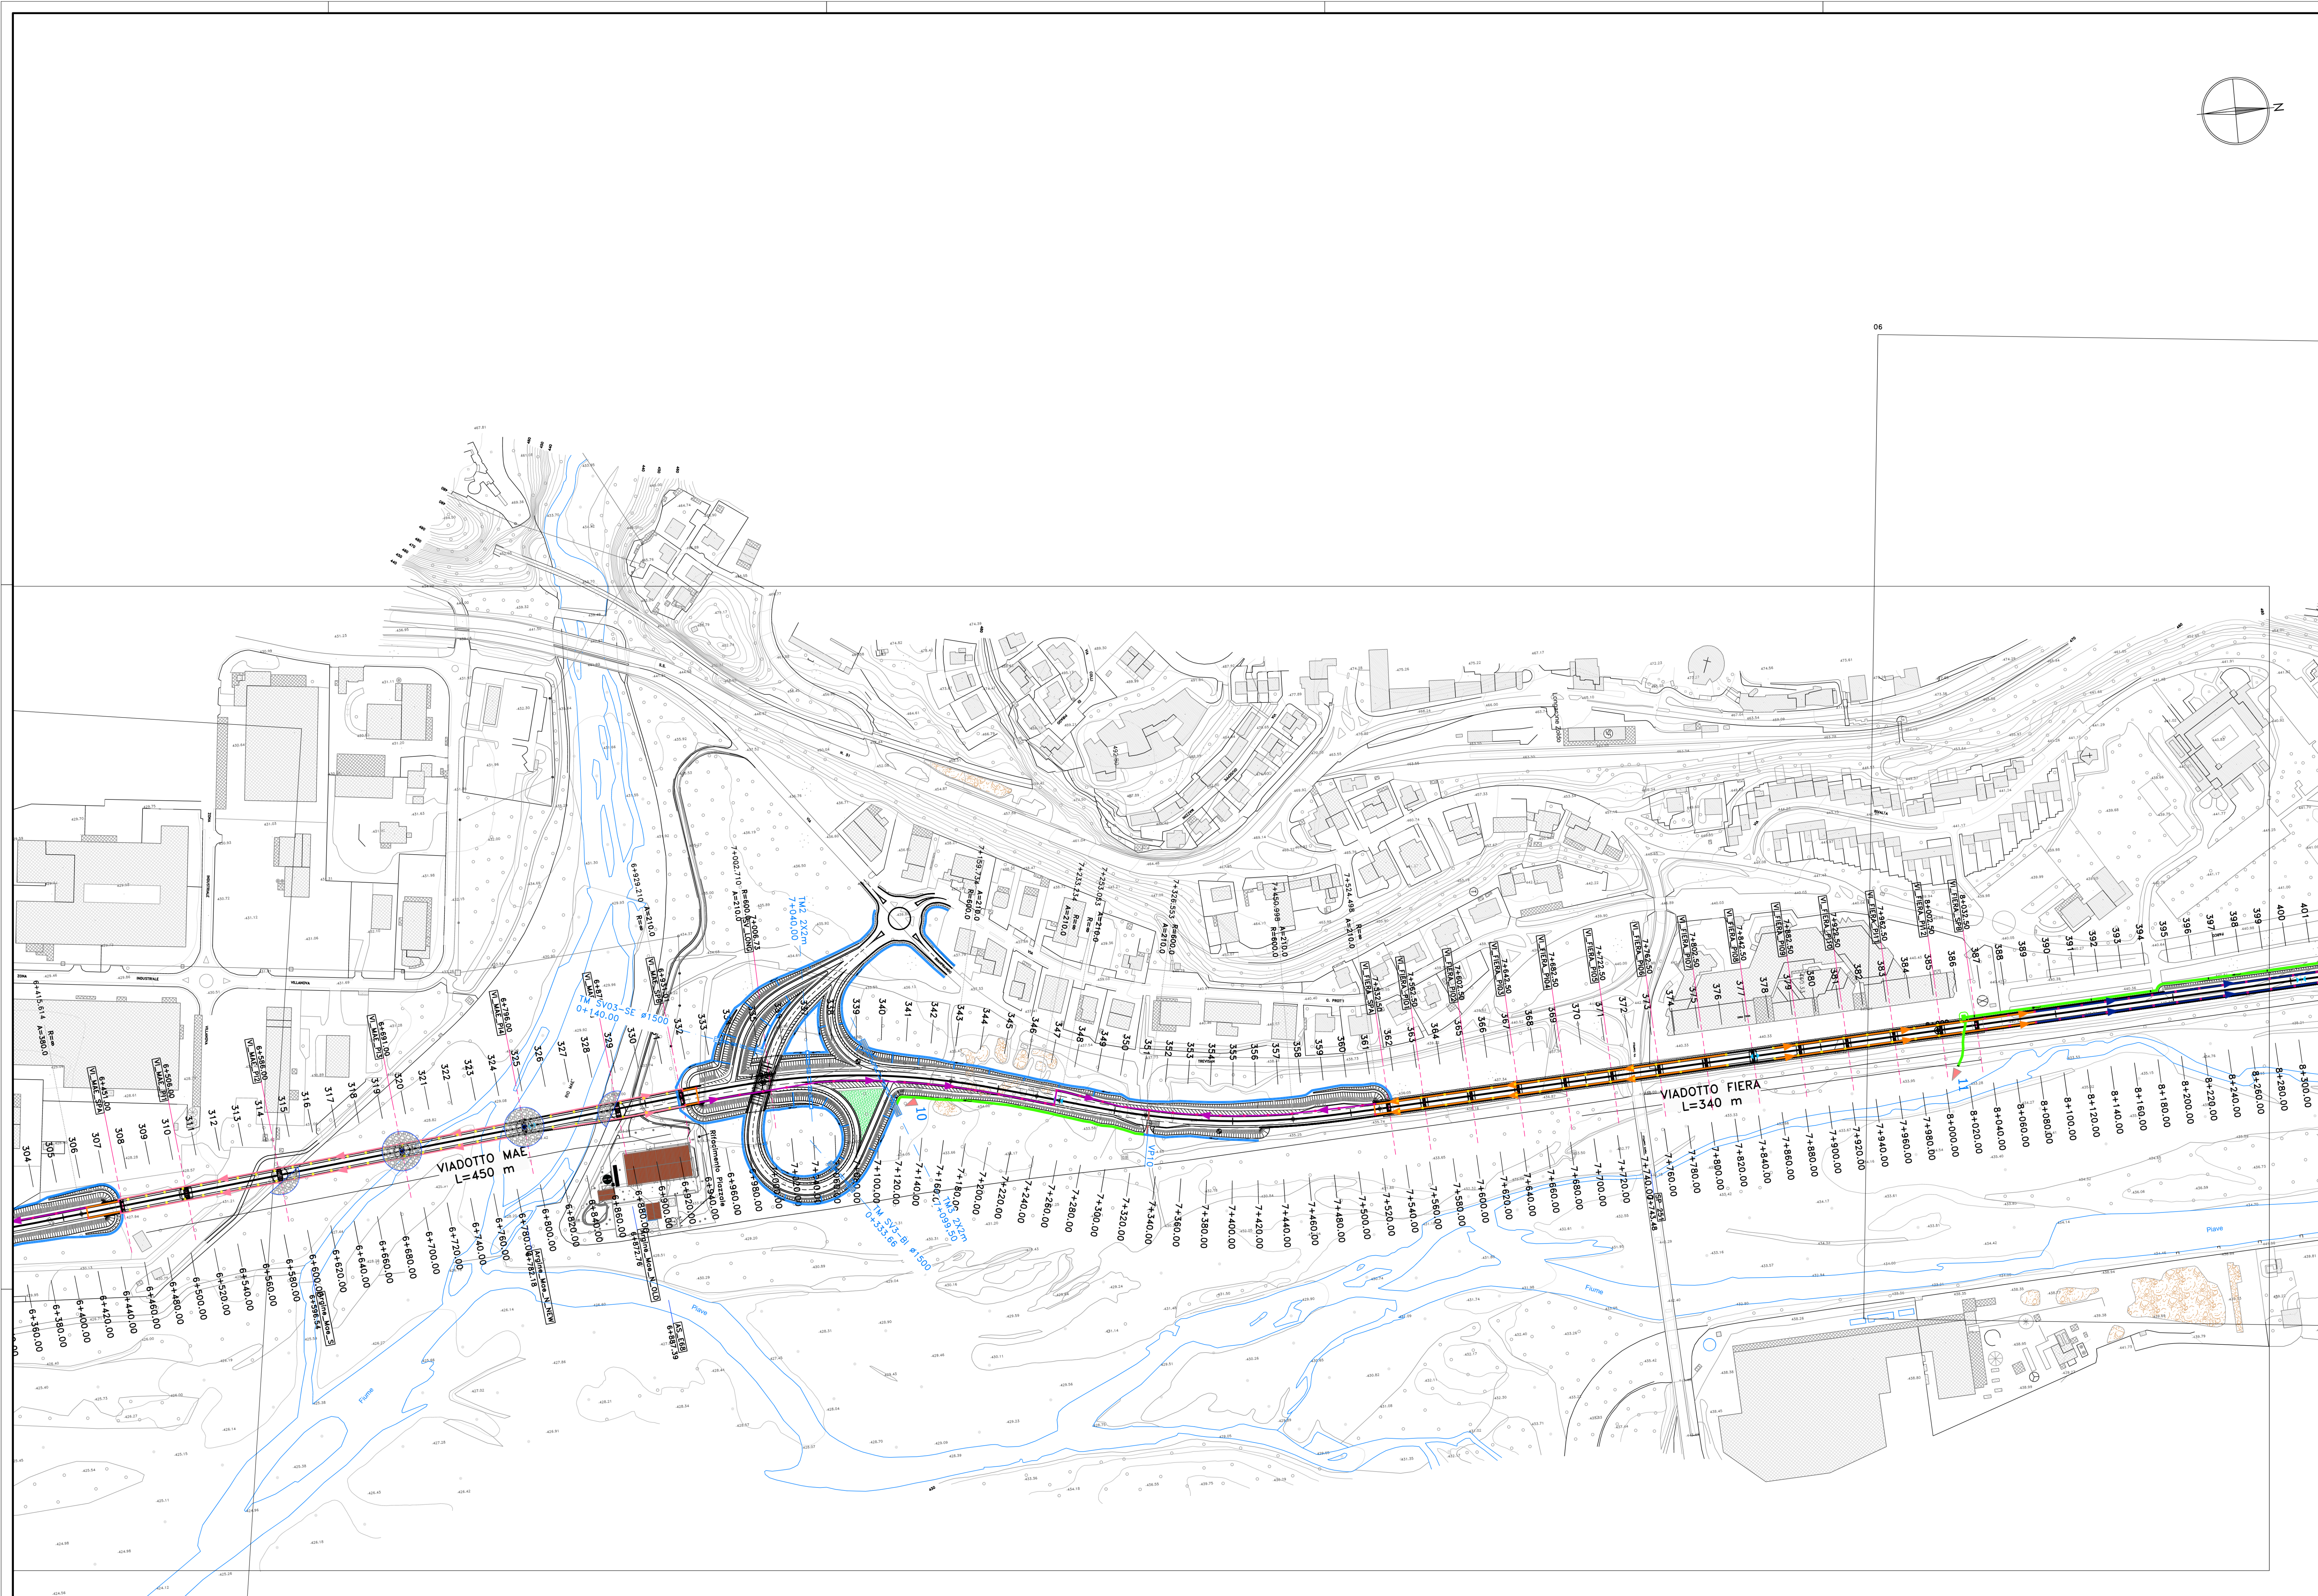

Direzione Progettazione

S.S.51 "ALEMAGNA"

VARIANTE DI LONGARONE

PROGETTO FATTIBILITA' TECNICA ED ECONOMICA

cod. VE.407

PROGETTAZIONE: **ATI VIA - SERING - VDP - BRENG**

RESPONSABILE DELL'INTEGRAZIONE DELLE PRESTAZIONI SPECIALISTICHE E PROGETTISTA:
Dati: Ing. Massimo Capasso (Dir. Ing. Prov. Roma A26031)

GRUPPO DI PROGETTAZIONE
MANAGER/RE: MANAGER/RE:


PROGETTISTA:
Responsabile Progetto Stradale: (Dati: Ing. Massimo Capasso (Dir. Ing. Prov. Roma A26031))
Responsabile Studi: (Dati: Ing. Giovanni Pizzoli (Dir. Ing. Prov. Roma A26031))
Responsabile Verifica, Sicurezza e Impianti: (Dati: Ing. Stefano Melli (Dir. Ing. Prov. Roma A26031))
Responsabile Ambiente: (Dati: Ing. Francesco Ventura (Dir. Ing. Prov. Roma A26031))

GEOLOGO:
(Dati: Ing. Enrico Caracciolo (Dir. Ing. Prov. Roma A26031))
COORDINATORE SICUREZZA IN FASE DI PROGETTAZIONE:
(Dati: Ing. Matteo Di Giandomenico (Dir. Ing. Prov. Roma A26031))
COORDINATORE ATTIVITA' DI PROGETTAZIONE:
(Dati: Ing. Benedicte Marenco (Dir. Ing. Prov. Roma A26031))
VISTO: IL RESPONSABILE DEL PROCEDIMENTO:
(Dati: Ing. Ettore De Cebron De La Grenetiere)

IDROLOGIA E IDRAULICA				
ASSE PRINCIPALE				
Planimetria idraulica e schemi di smaltimento piattaforma				
Tov. 5/7				
CODICE PROGETTO	NOME FILE		REVISIONE	SCALA:
PROGETTO	VE407_T00ID00IDRPP02-08_C			
DPVE0407	D	21	C	1:2000
ELAB.	T00ID00IDRPP06			
D	REVISIONE PER RICONTO AI PARERI DI CDS PRELIMINARE DEL 14/09/22			
		DEC. 2022	A.L.D. PINZI	M. GUCCARDI M. CAPASSO
A	REVISIONE A SEGUITO DI RICHIESTA INTEGRAZIONE CDS			
		SET. 2022	A.L.D. PINZI	M. GUCCARDI M. CAPASSO
B	EMISSIONE			
		DEC. 2021	M. GUCCARDI	M. GUCCARDI M. CAPASSO
REV.	DESCRIZIONE	DATA	REDATTO	VERIFICATO APPROVATO