


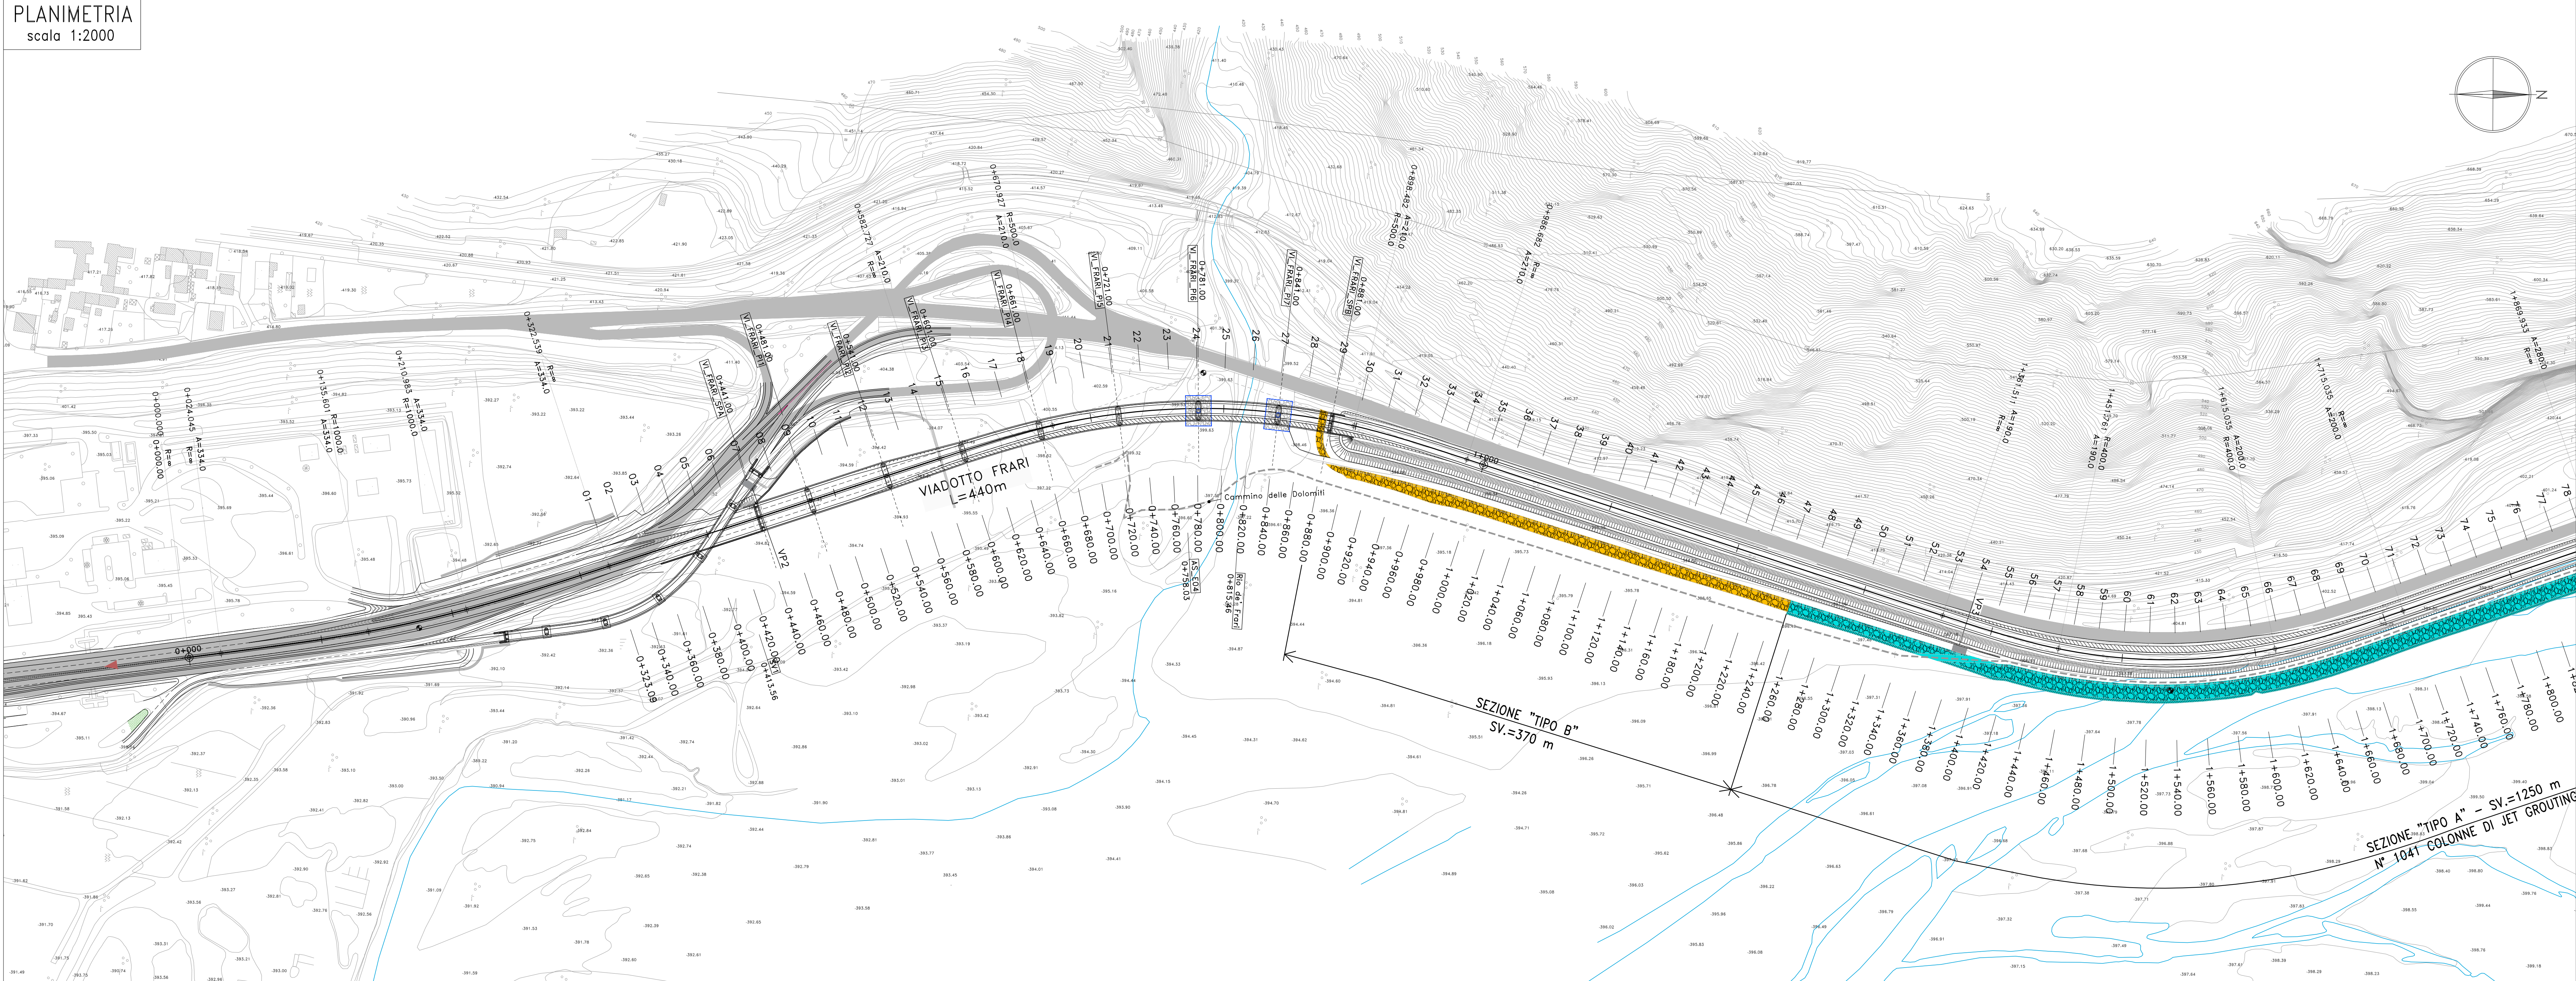

TIRANTE E VELOCITA' PER $Tr = 200$ IN CORRISPONDENZA SPONDA PIAVE IN RIVA DX

