




TIRANTE E VELOCITA' PER $T_r = 200$ IN CORRISPONDENZA SPONDA PIAVE IN RIVA DX

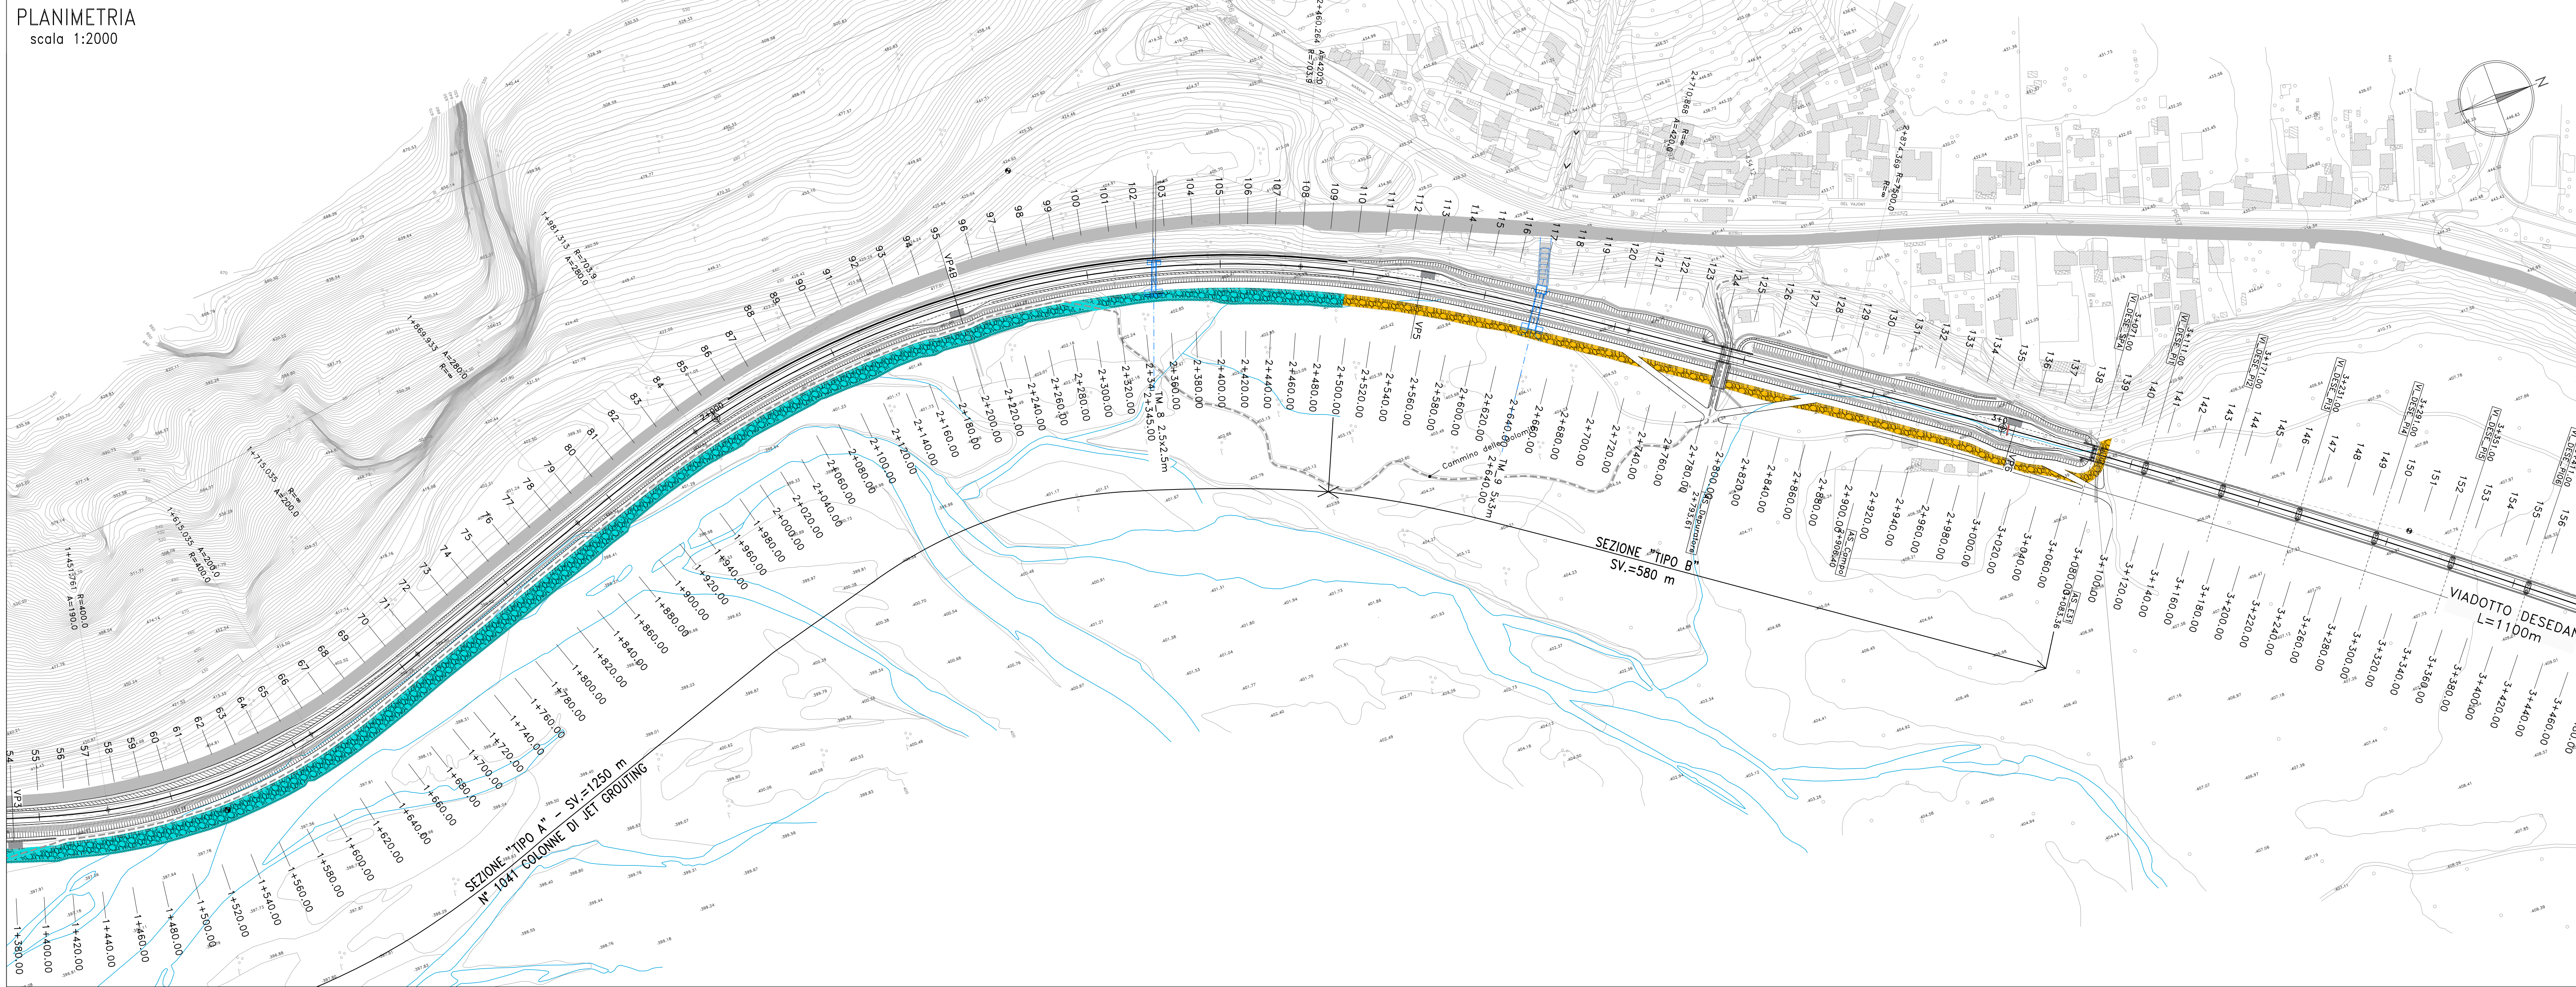