
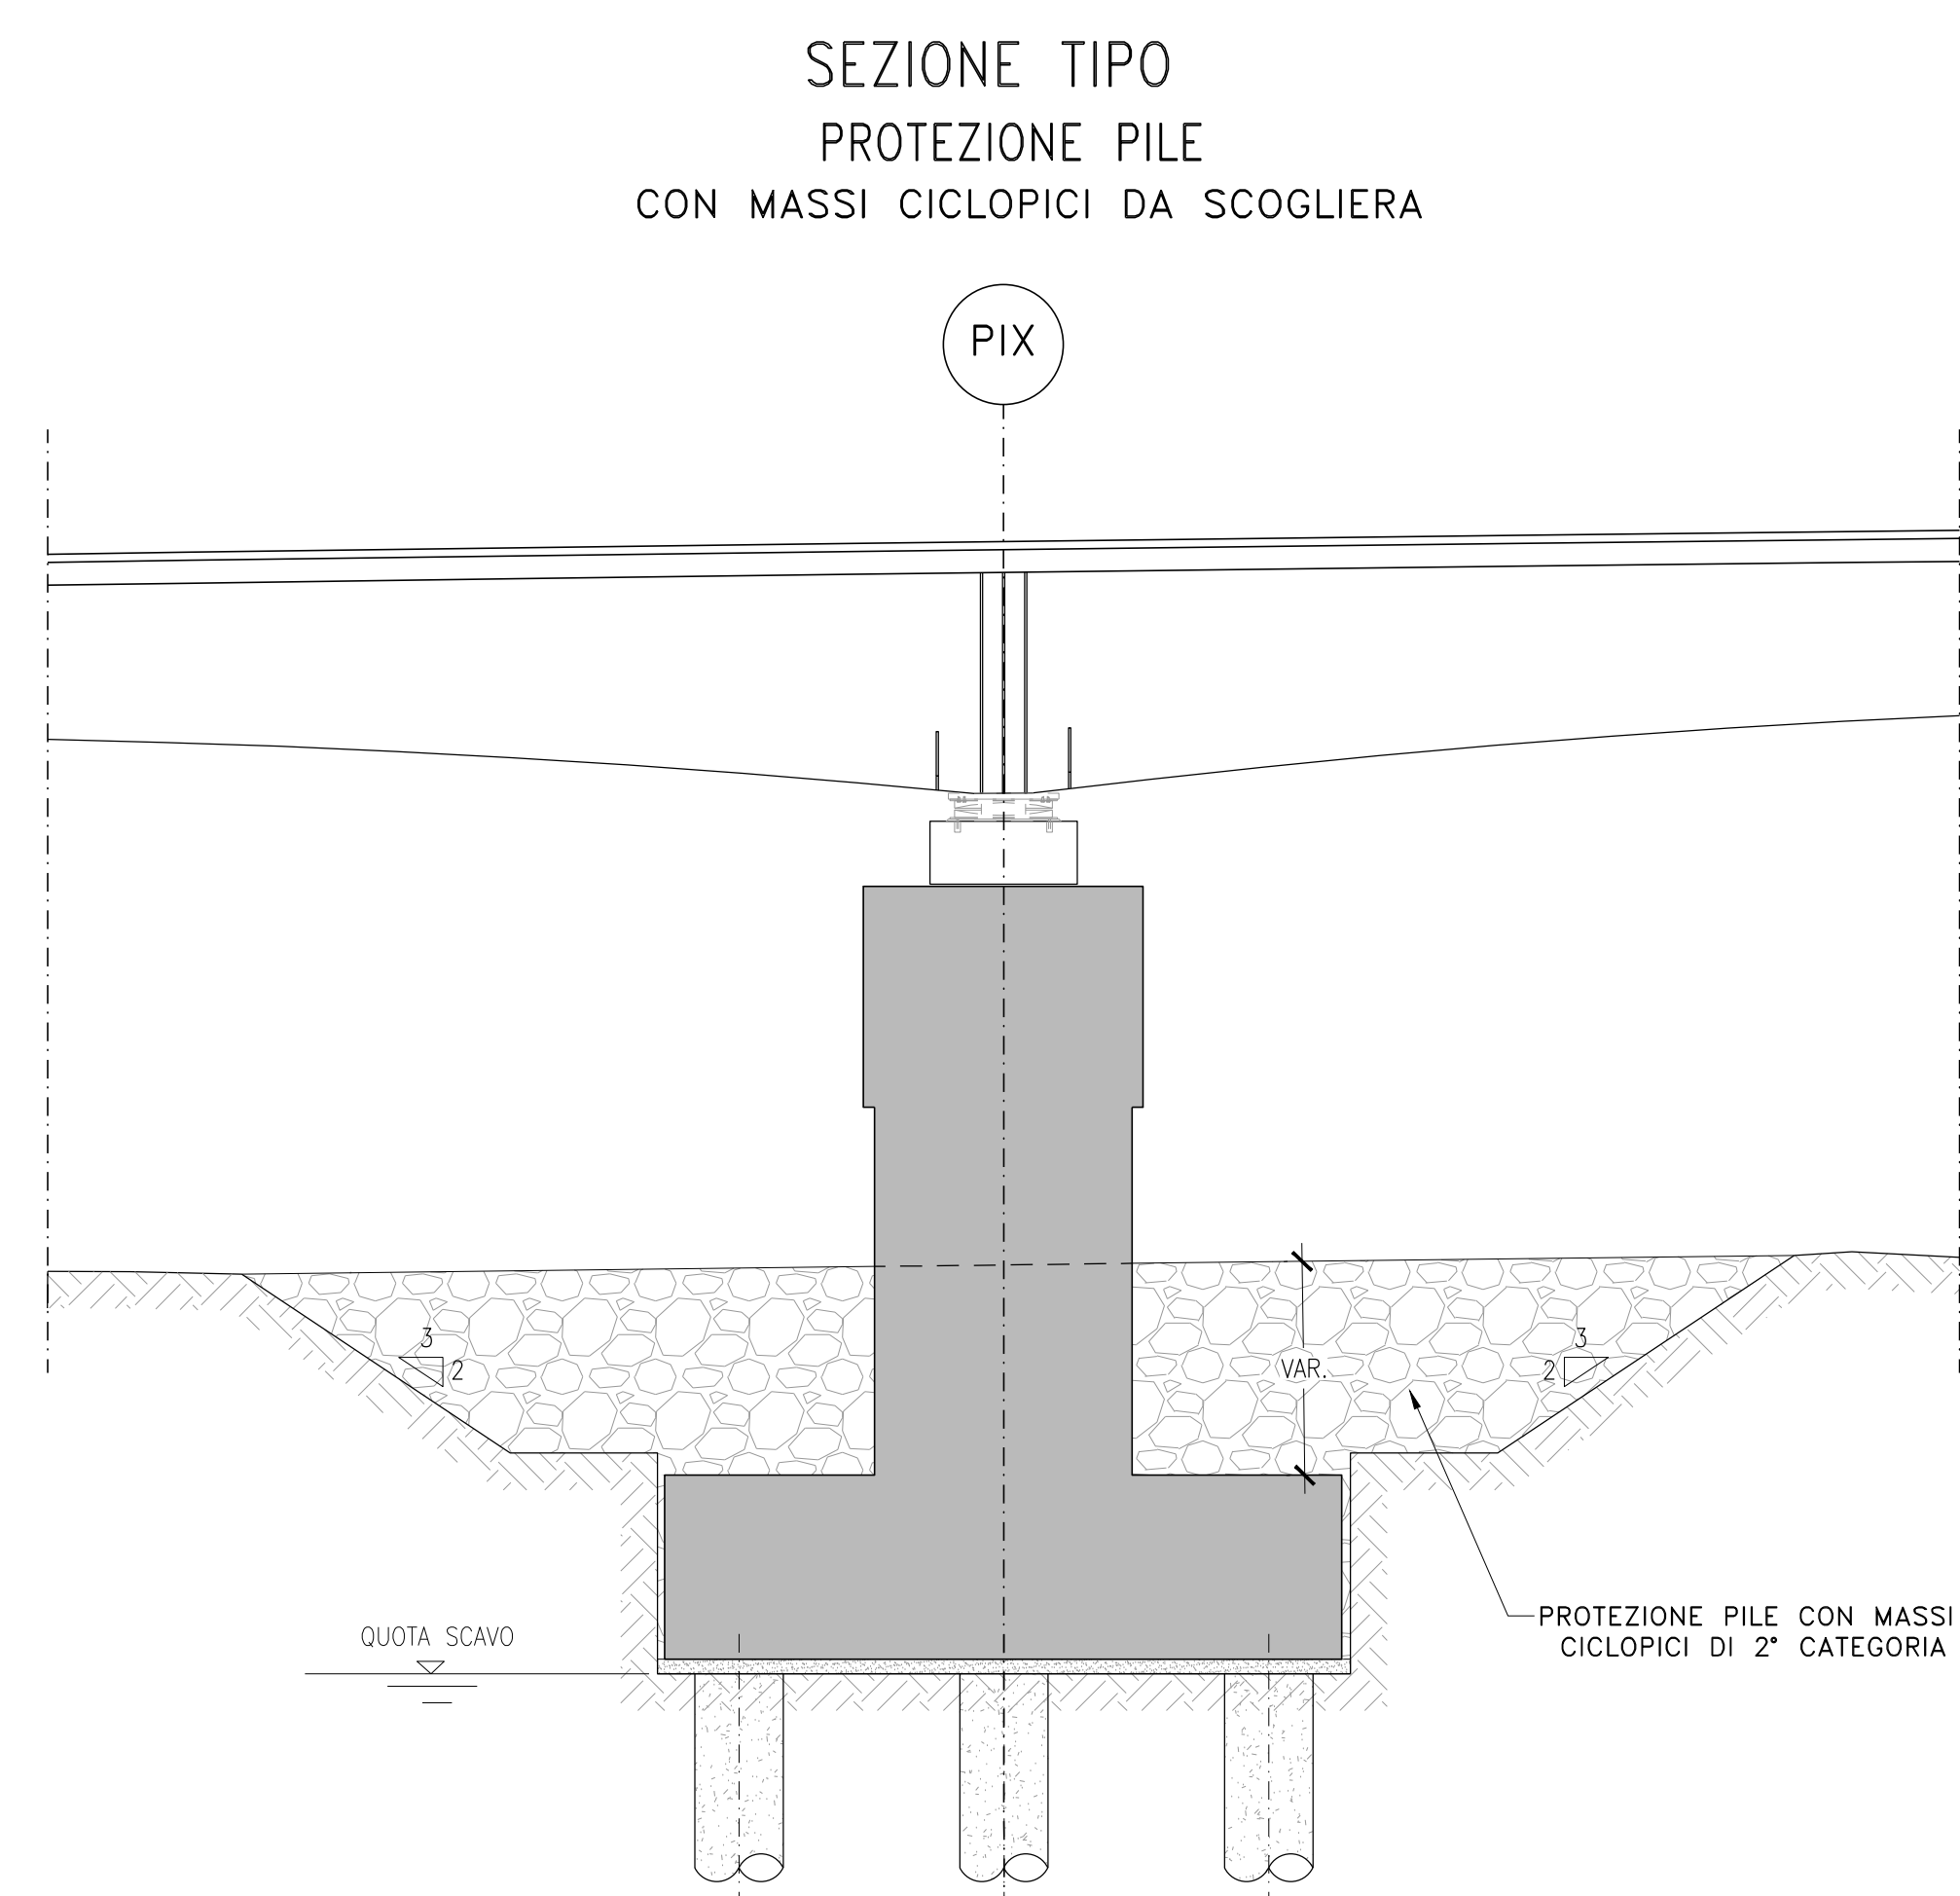
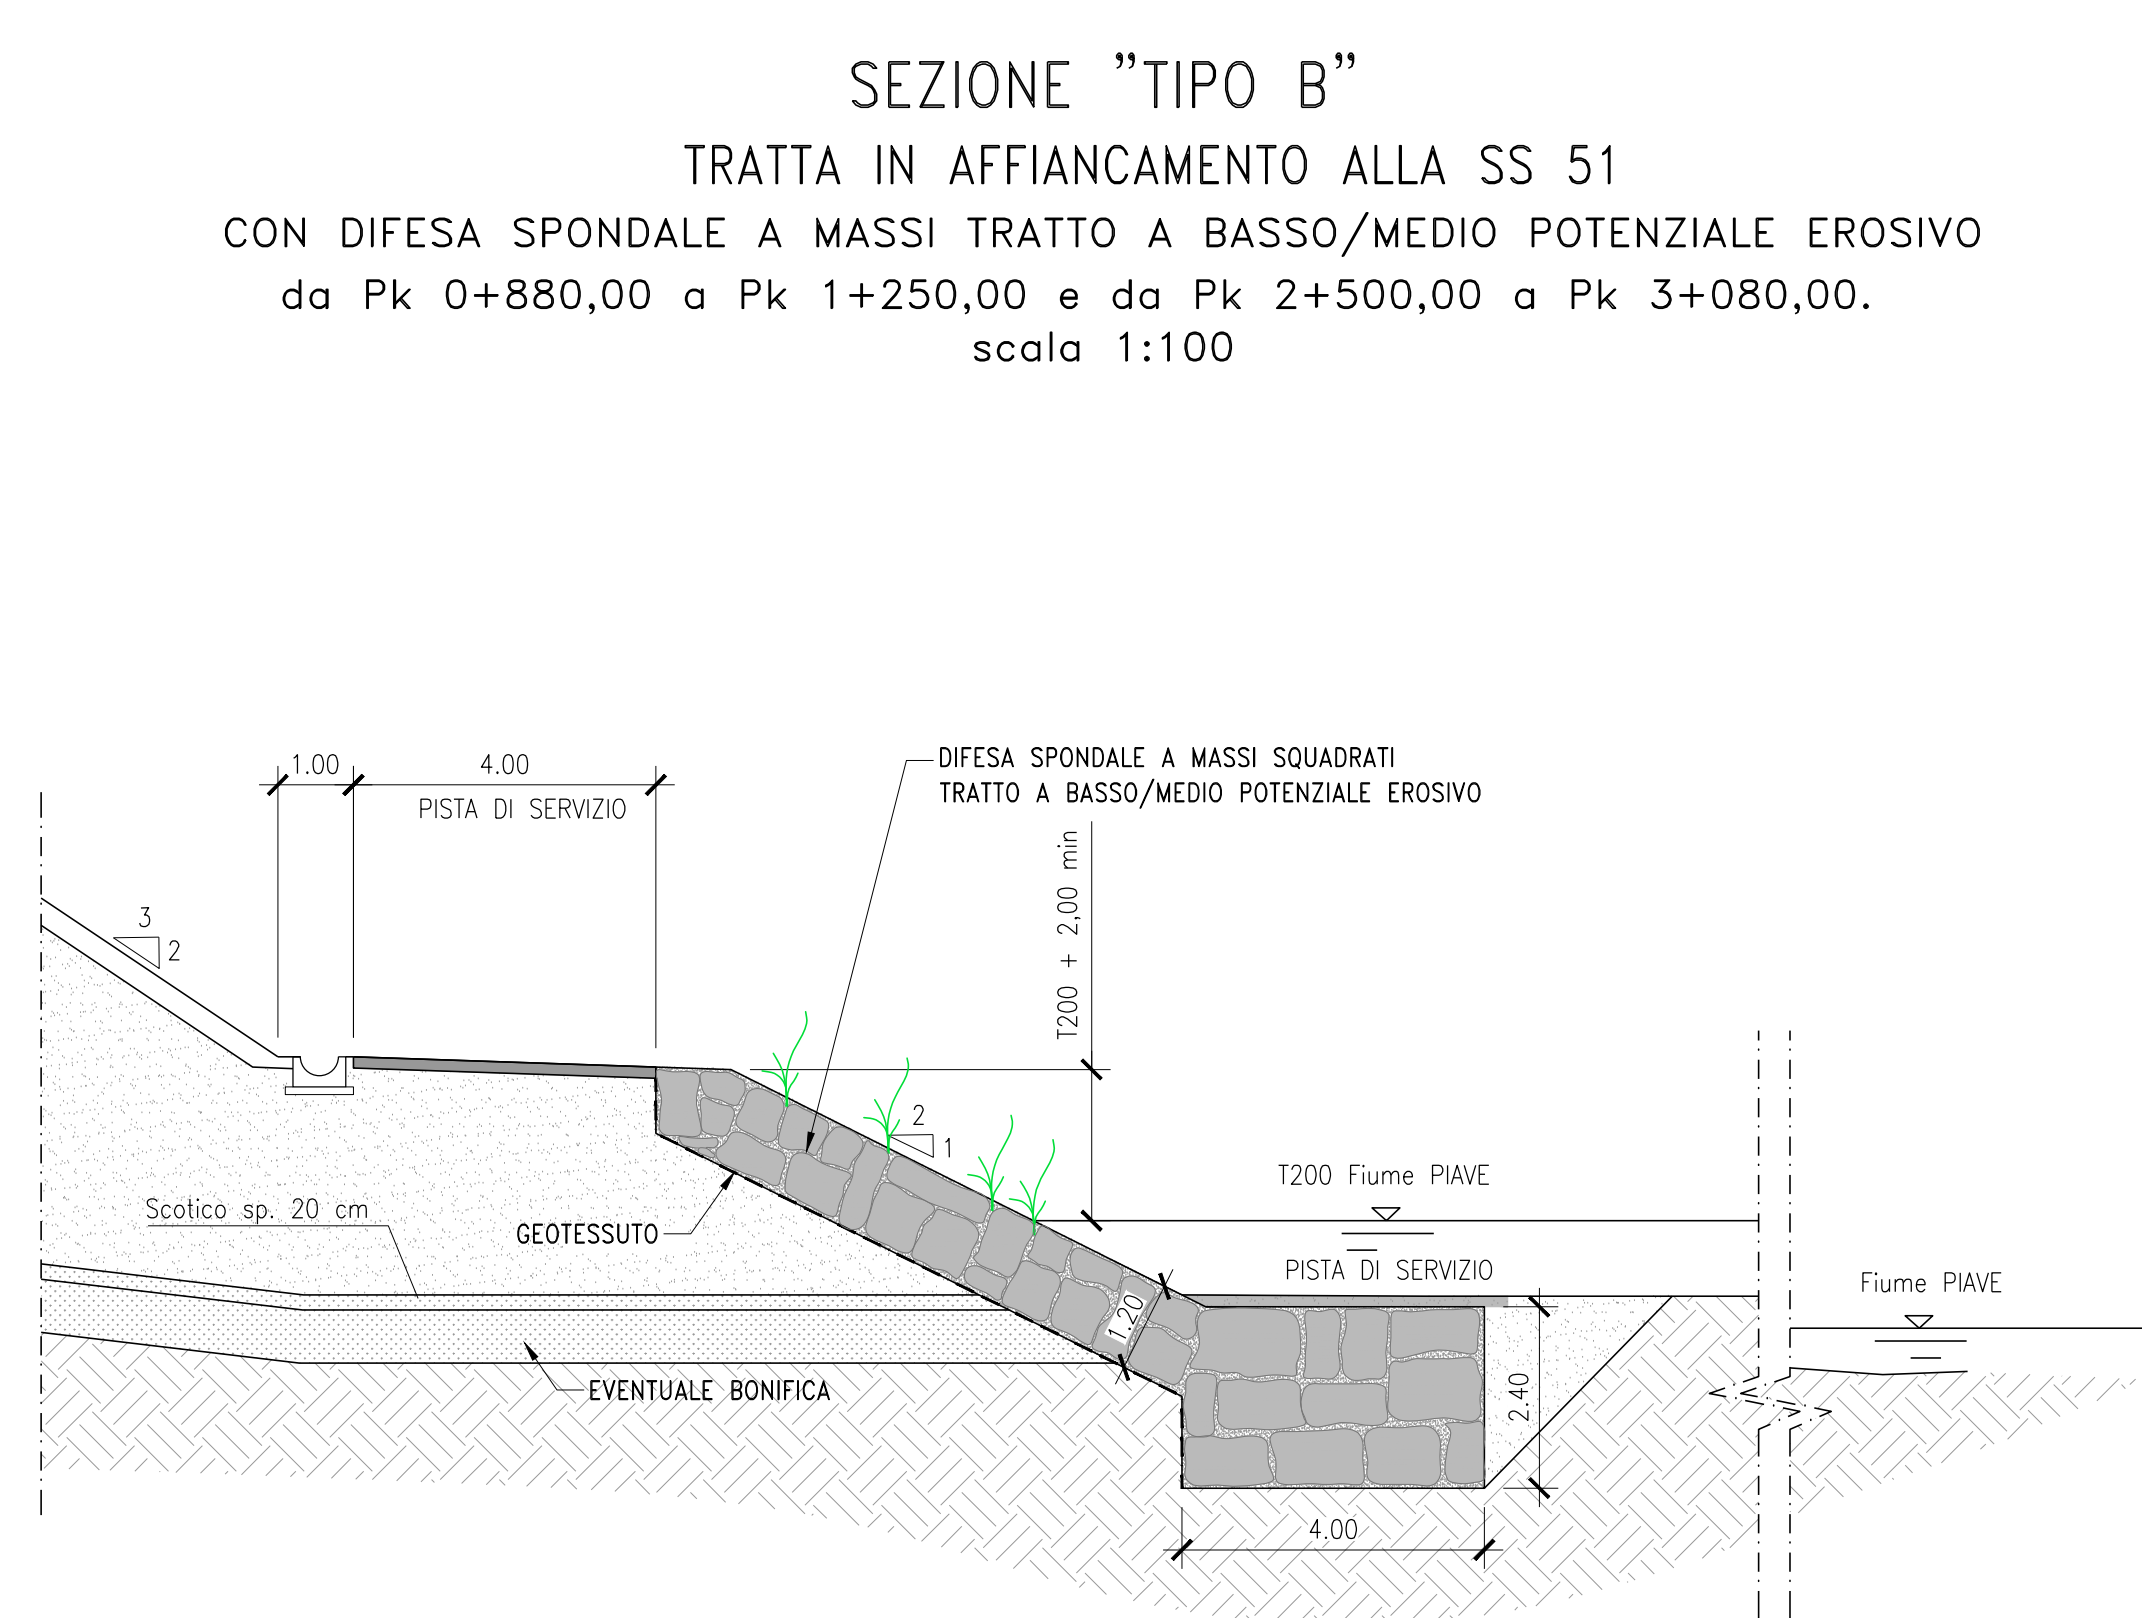
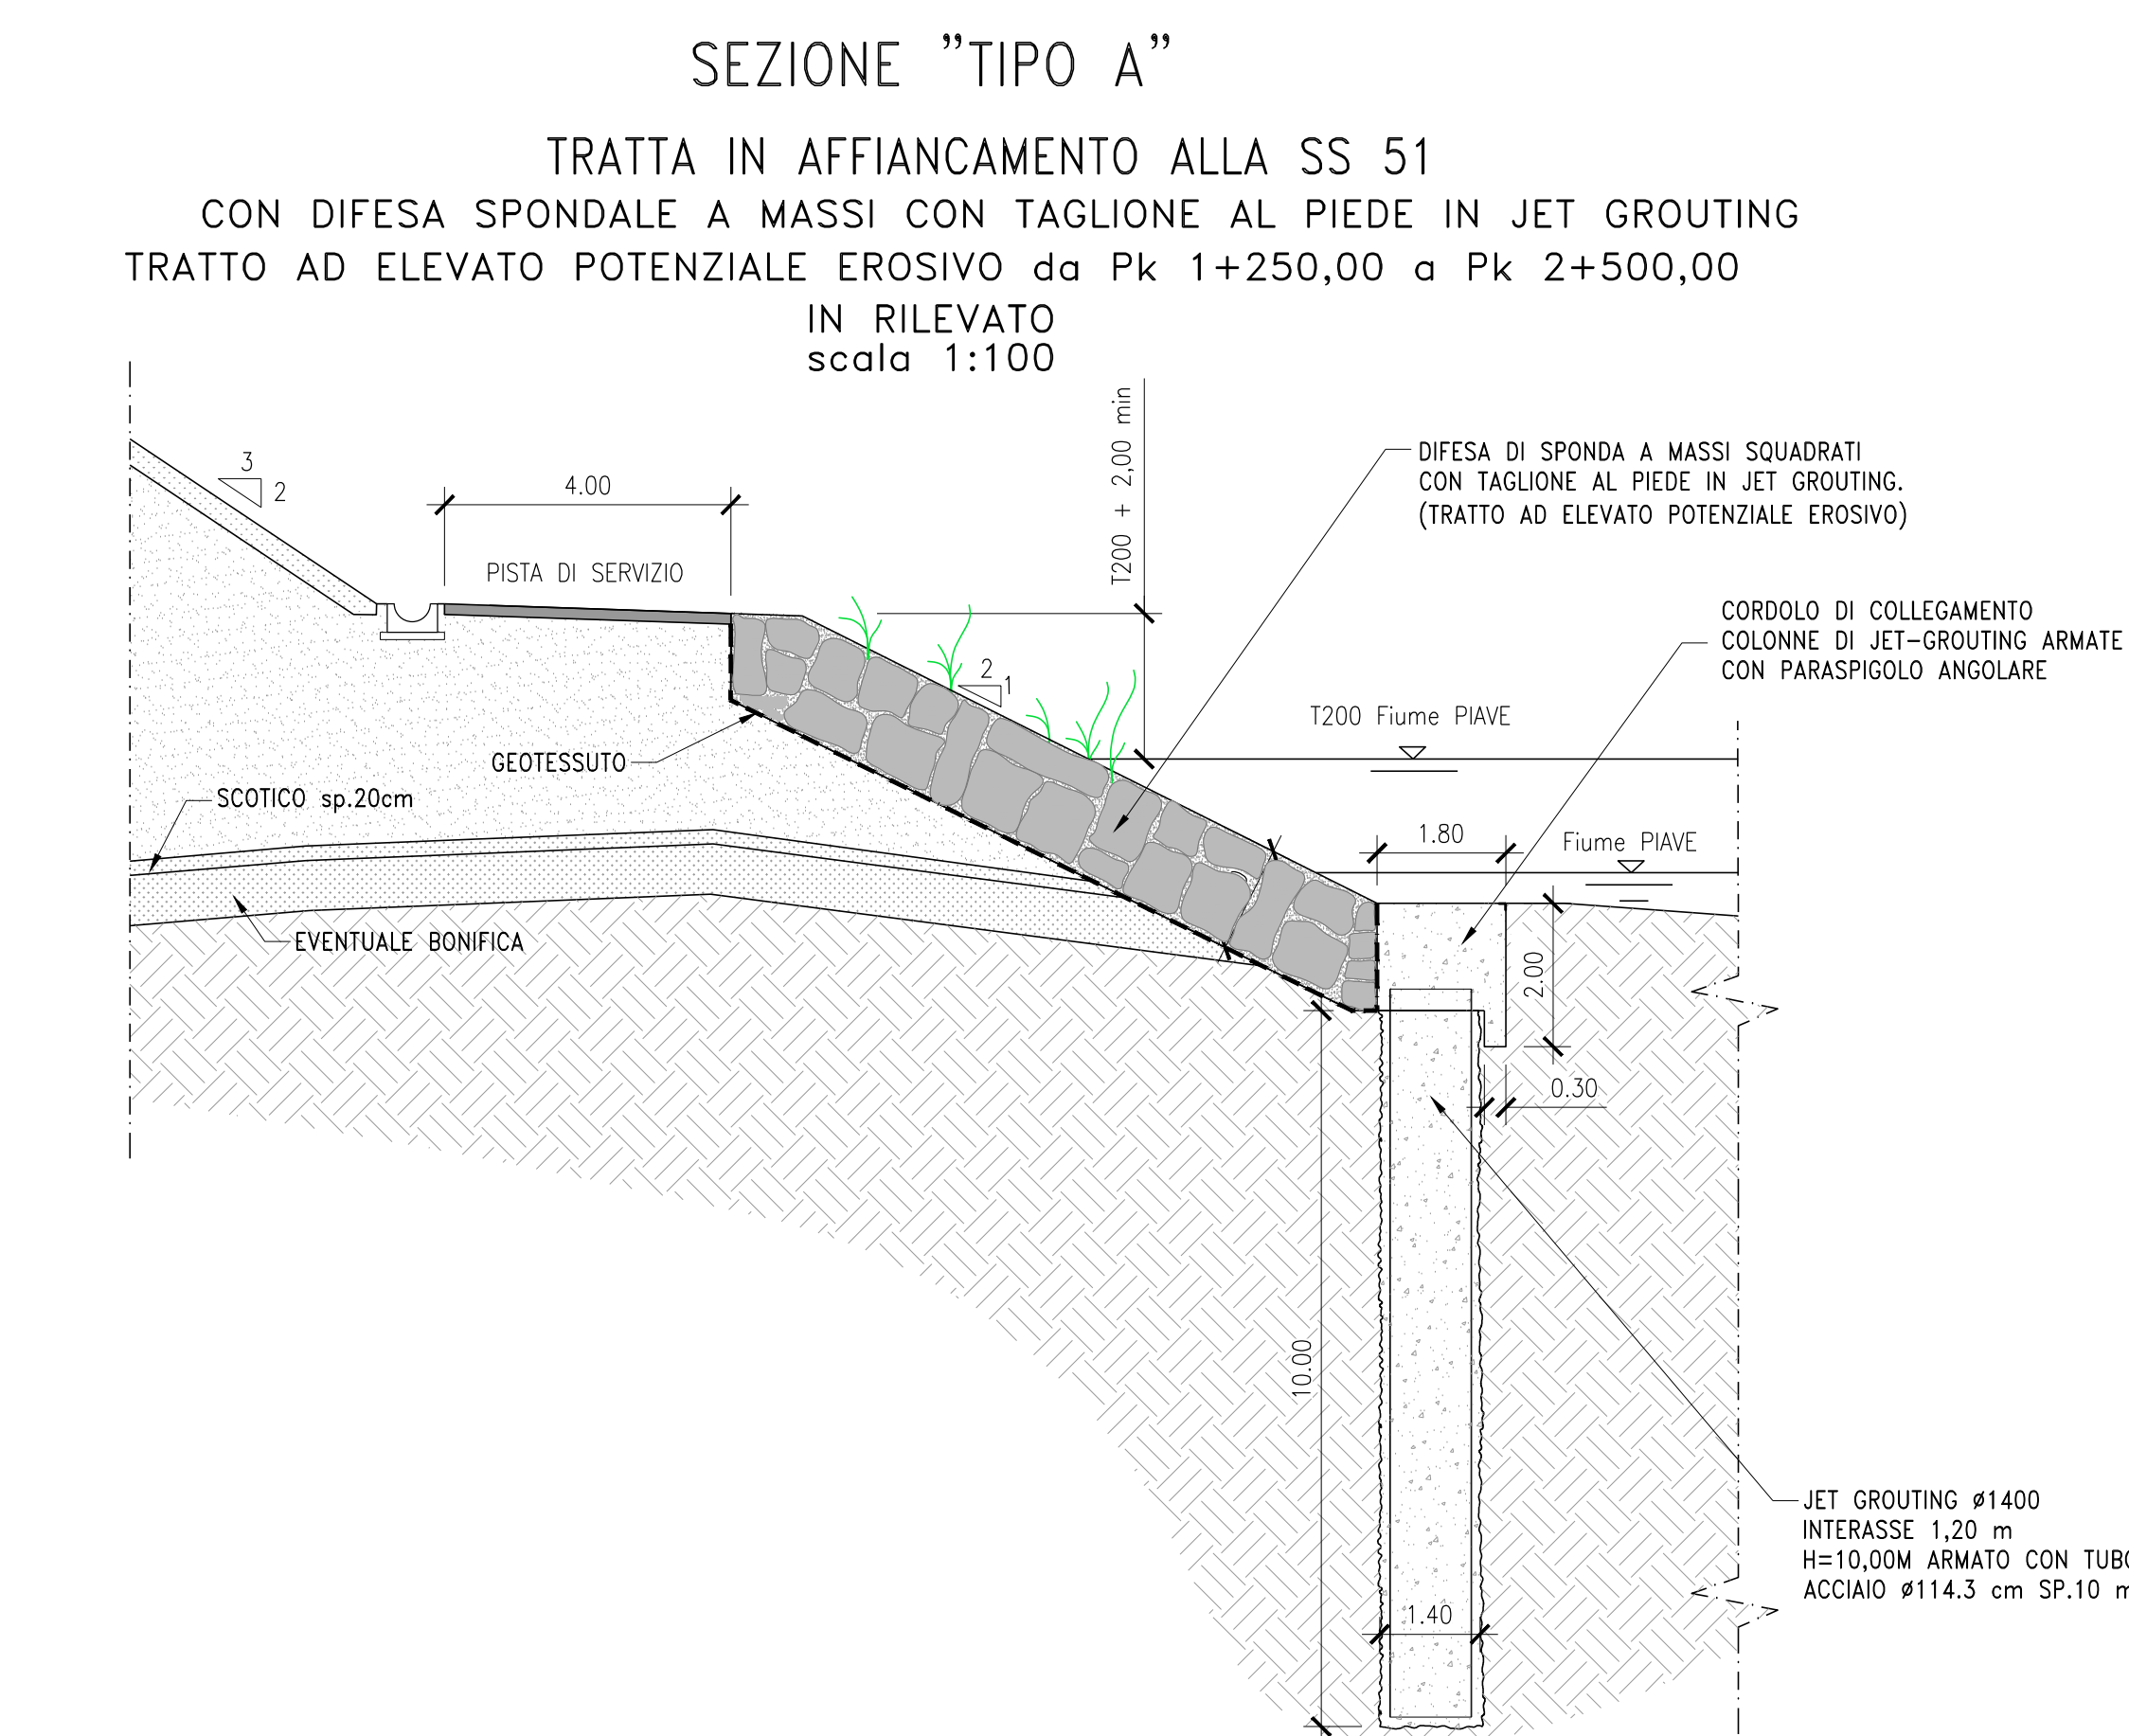
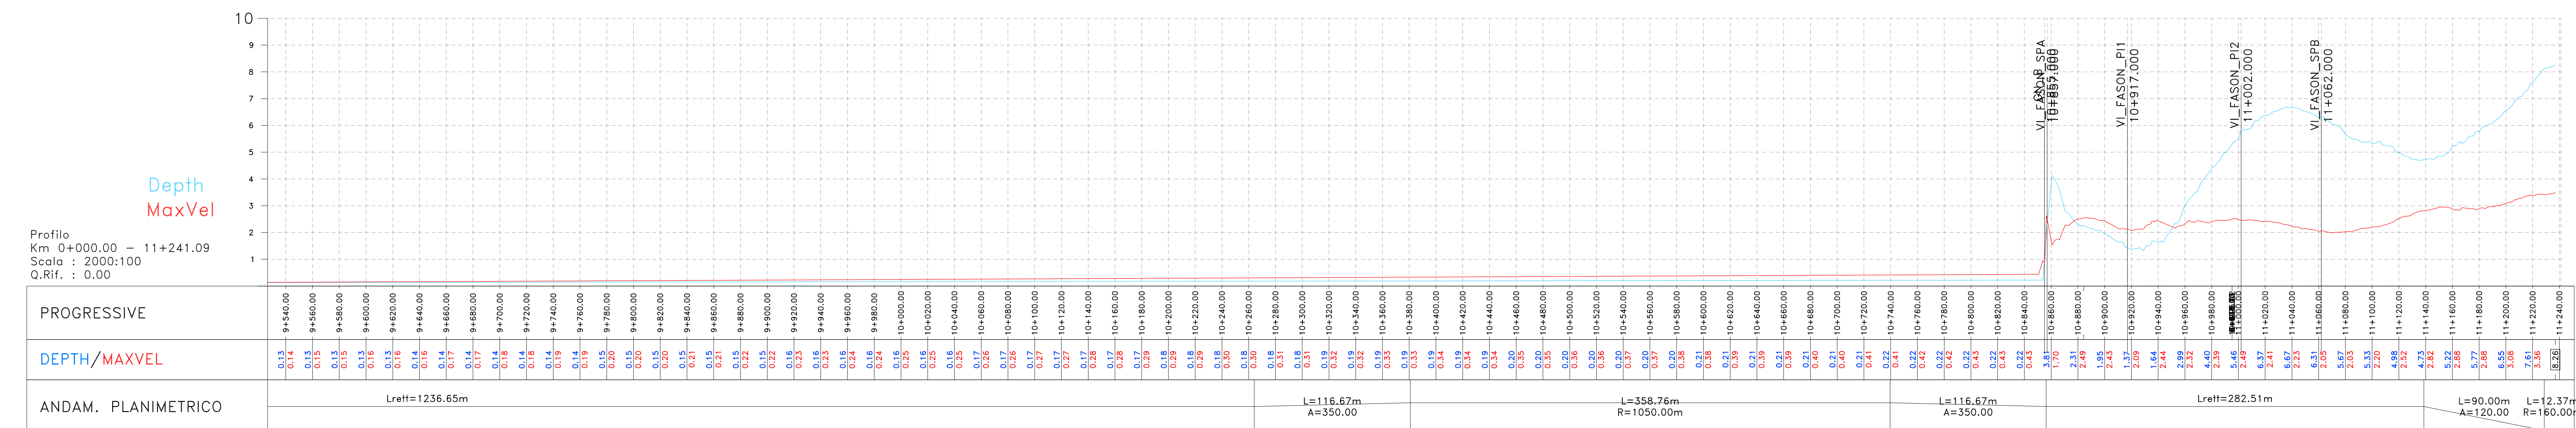
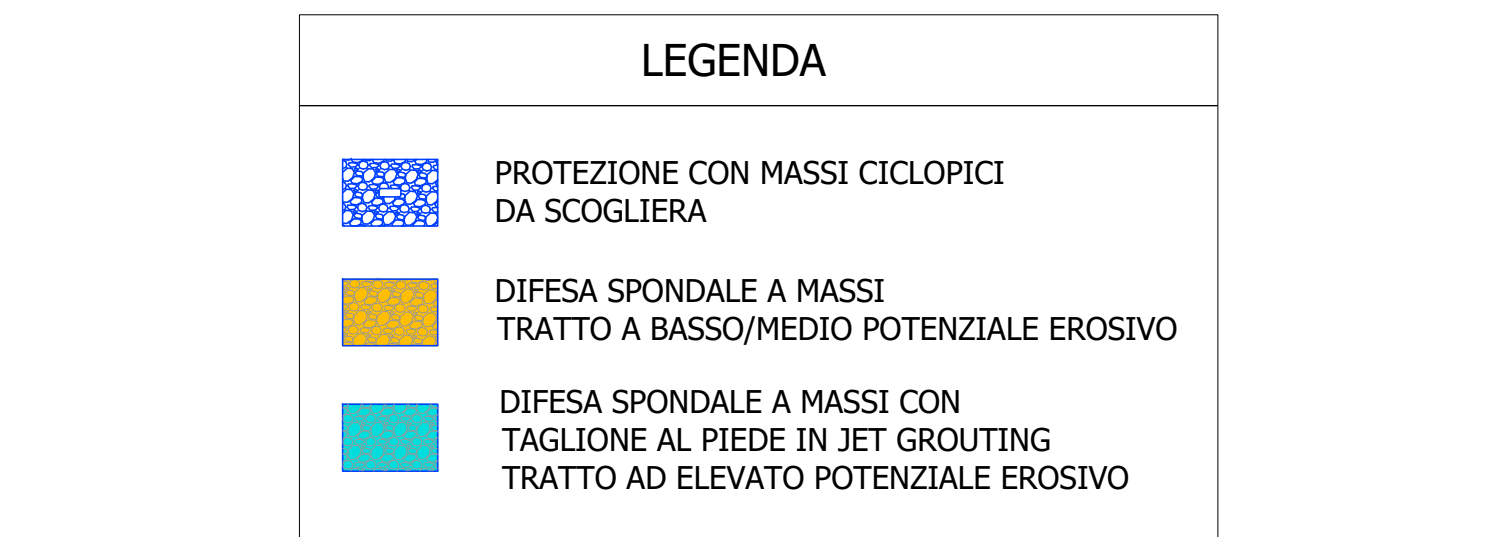
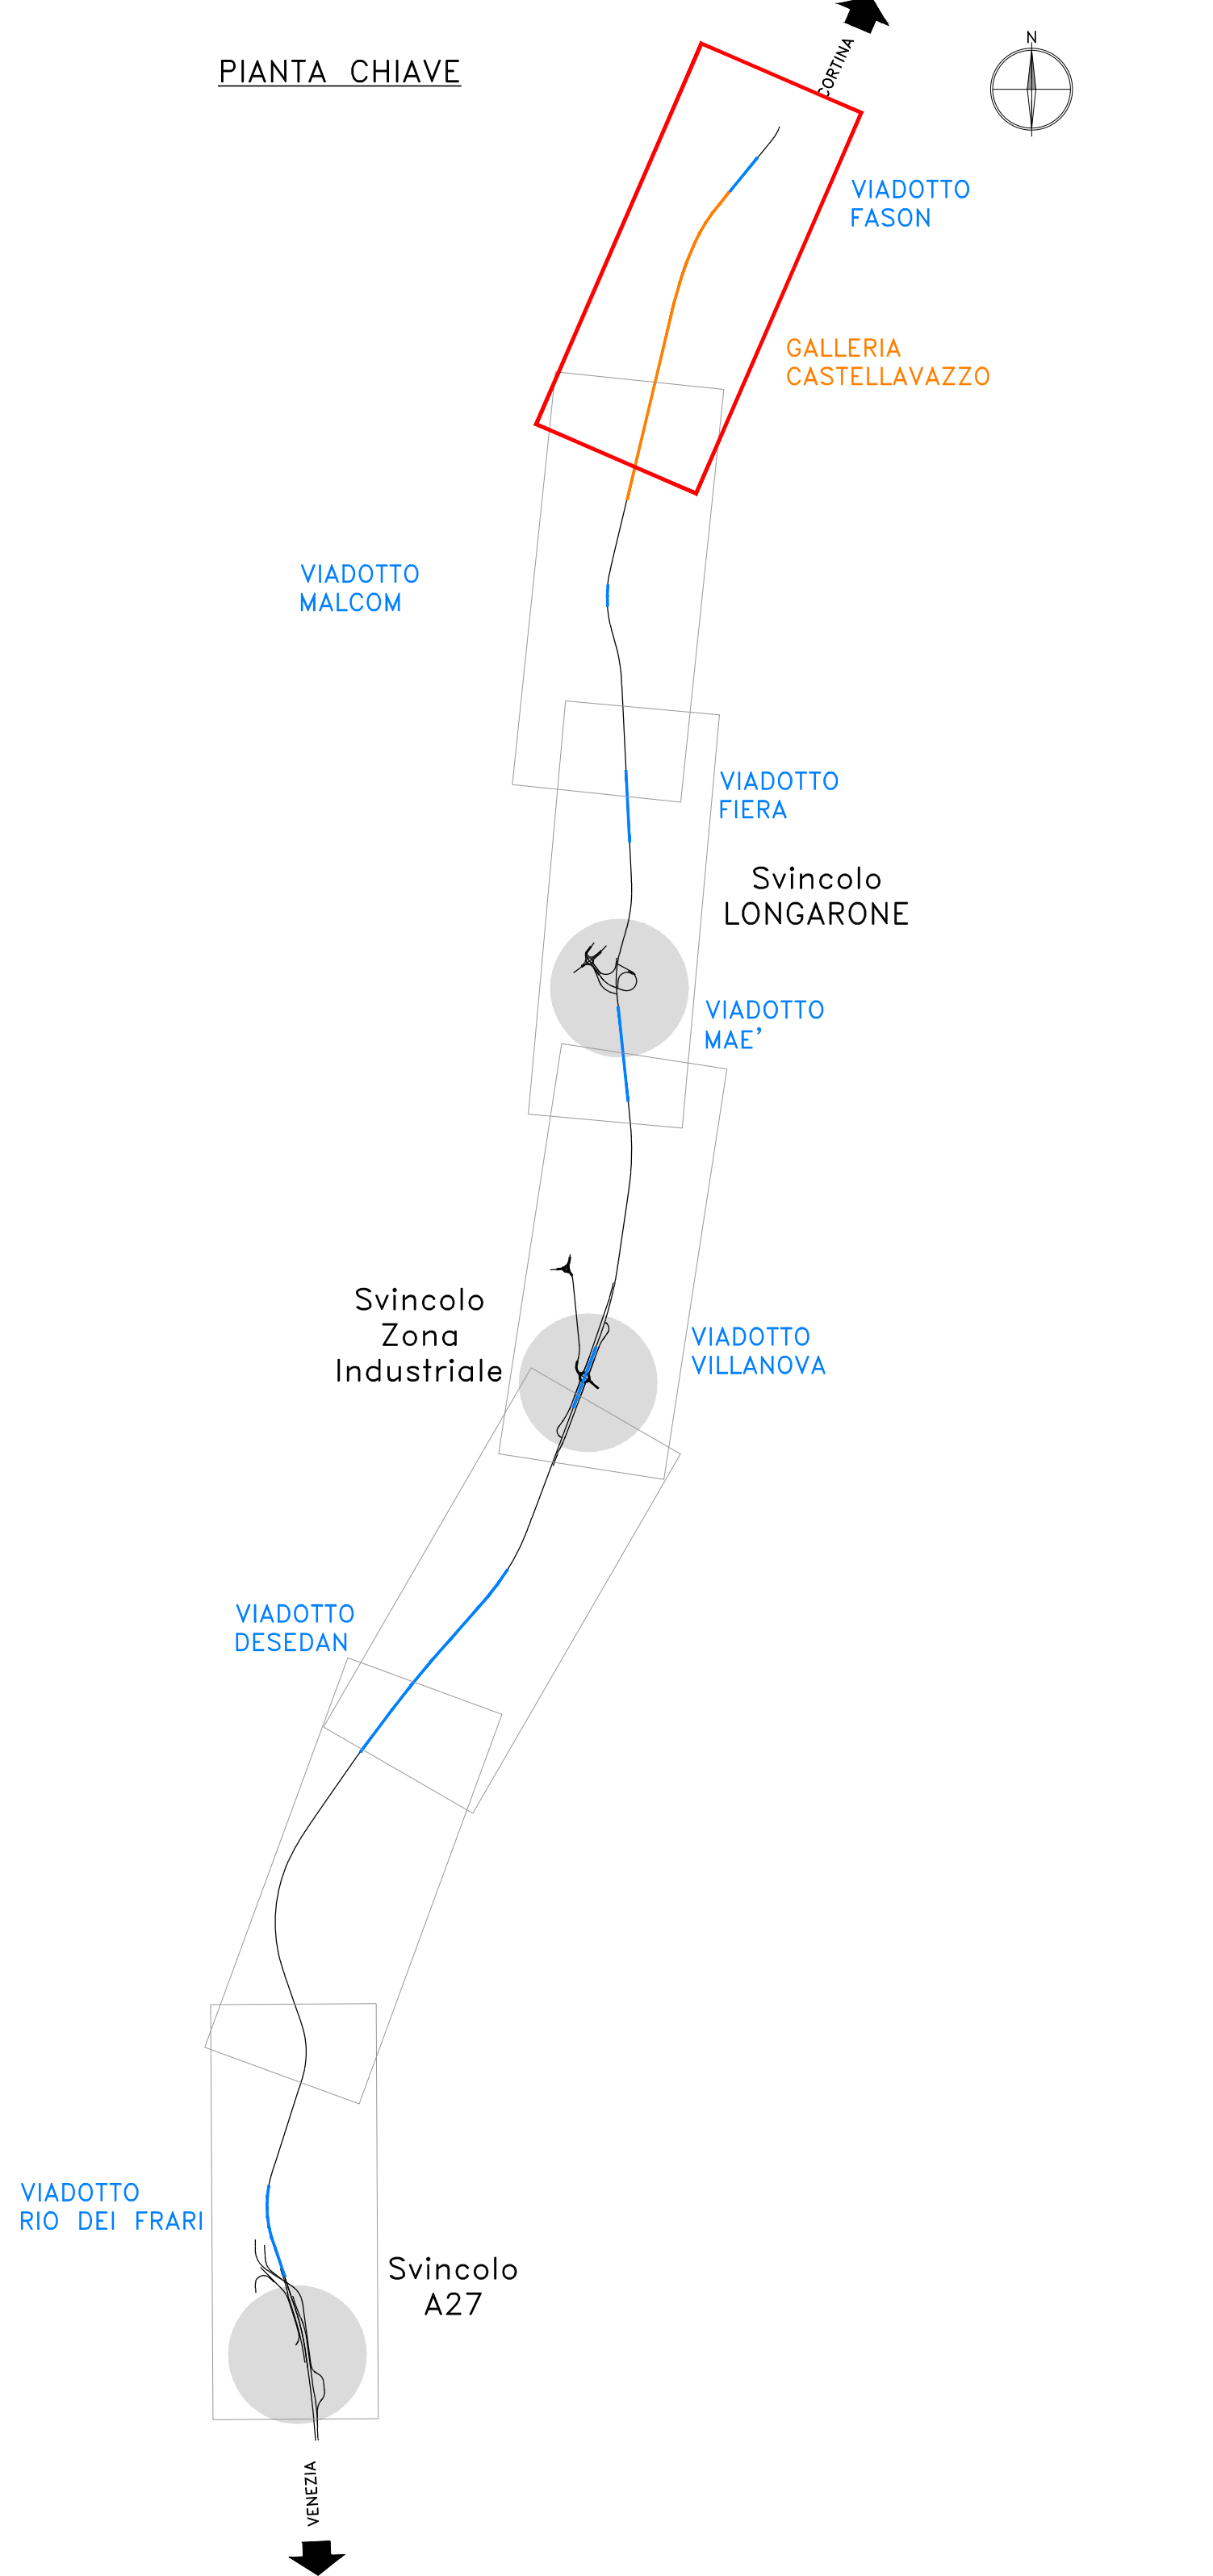


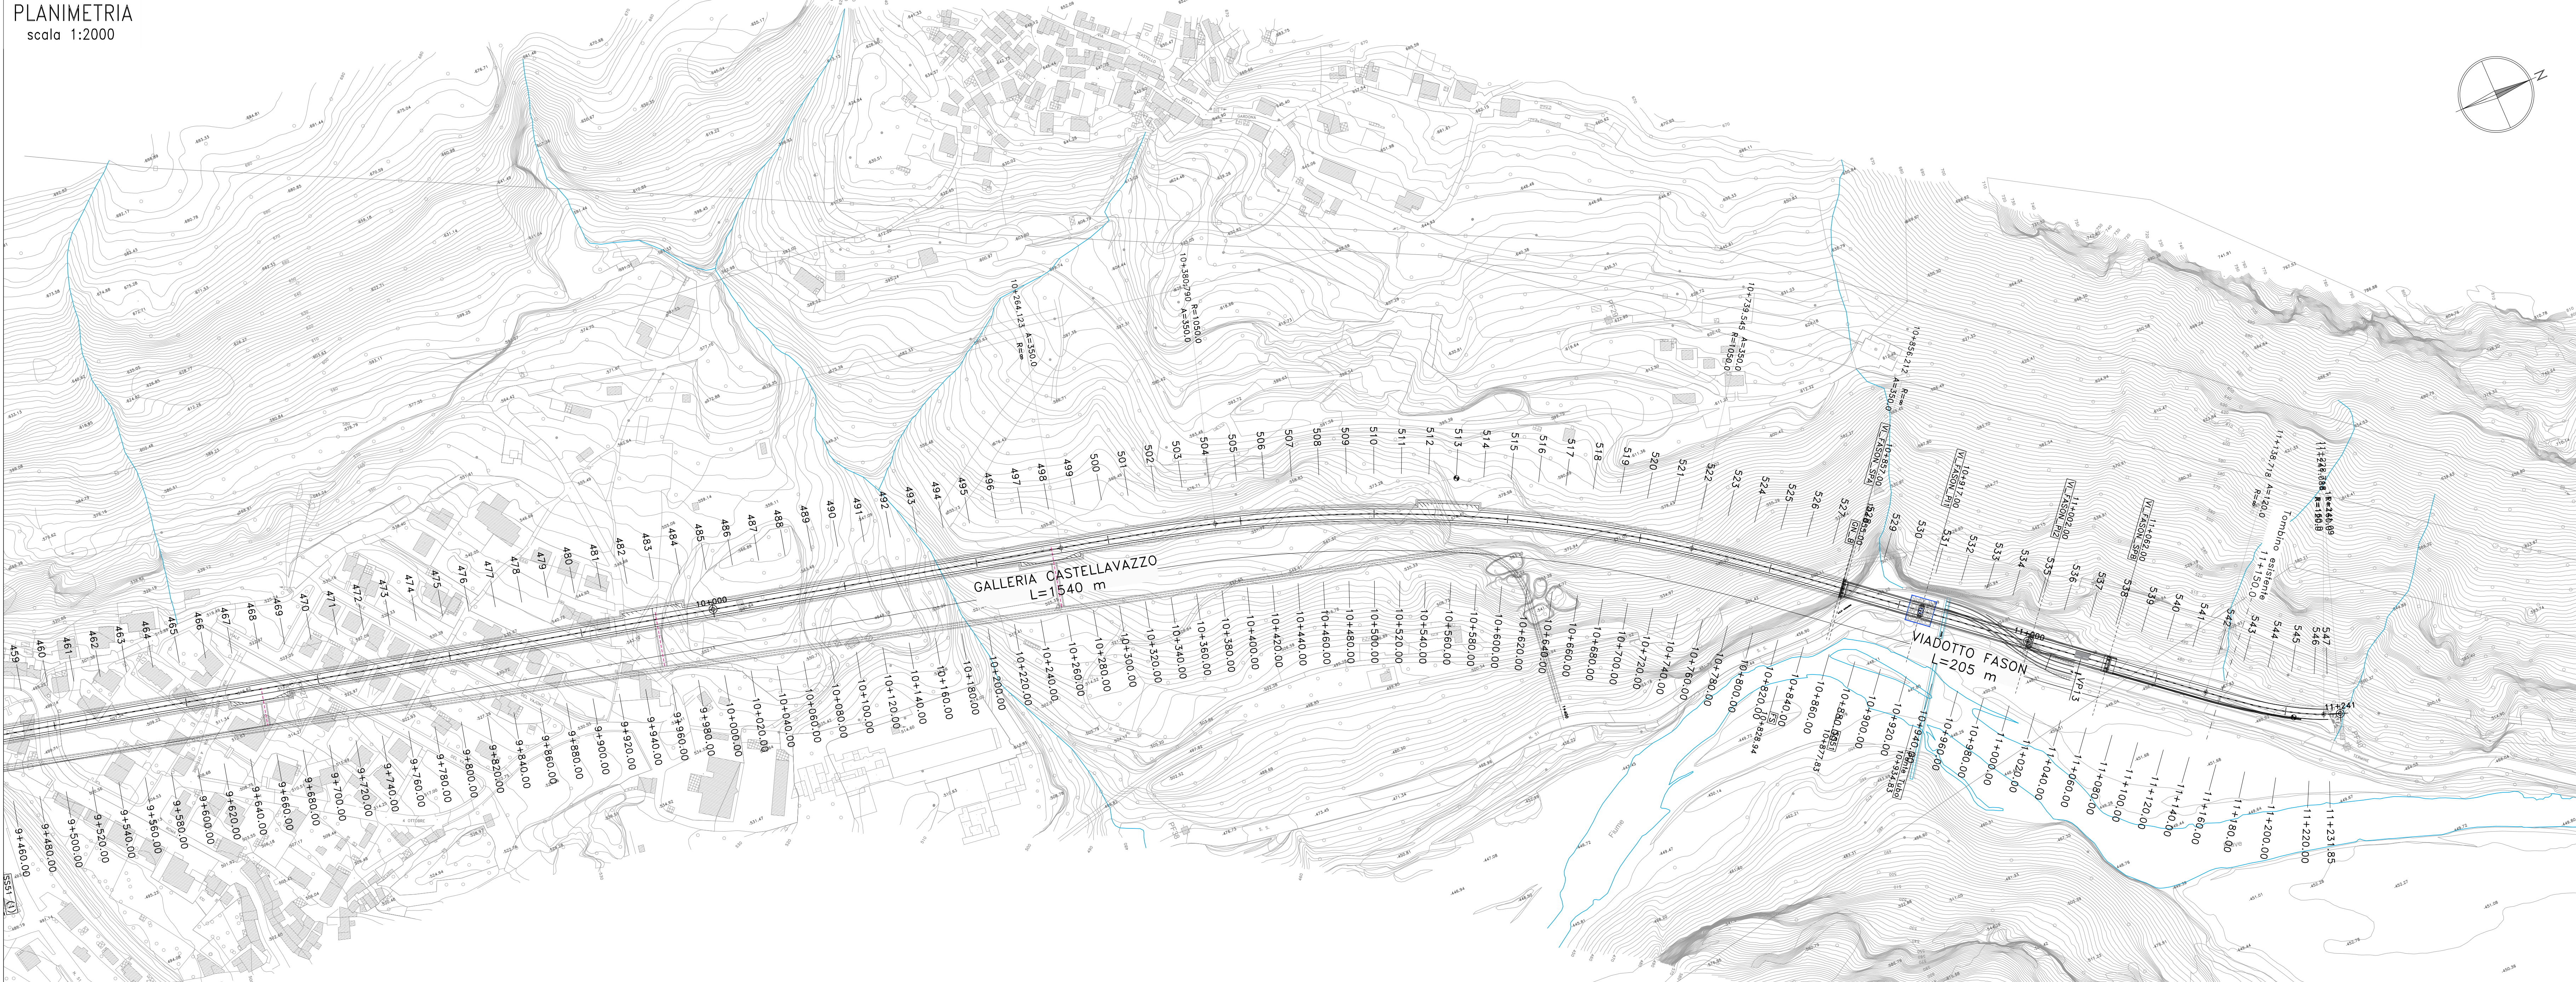

		Direzione Progettazione	
S.S.51"ALEMAGNA" VARIANTE DI LONGARONE			
PROGETTO FATTIBILITA' TECNICA ED ECONOMICA			COD. VE407
PROGETTAZIONE: ATI VIA - SERING - VOP - BRENG			
RESPONSABILE DELL'INTERAZIONE DELLE PRESTAZIONI SPECIALISTICHE E PROGETTA: (Dott. ing. Massimo Capasso (Dott. ing. Priv. Roma A26031)		GRUPPO DI PROGETTAZIONE BRACATA/ARIA BRANDT/VI	
PROGETTISTA: Responsabile Tecnica: Ingegn. Dott. ing. Massimo Capasso (Dott. ing. Priv. Roma 26031) Responsabile Topografia: Dott. ing. Giovanni Rizzo (Dott. ing. Priv. Roma 27286) Responsabile Urbanistica, Geotecnica e Impianti: Dott. ing. Sergio G. Vasta (Dott. ing. Priv. Palermo 2872) Responsabile Ambientale: Dott. ing. Francesco Ventura (Dott. ing. Priv. Roma 14860)			
GEOLOGICO: Dott. Inge. Enrico Curatolo (Dott. Geo. Regione Sicilia 966) COORDINATORE SICUREZZA IN FASE DI PROGETTAZIONE: Dott. ing. Stefano Di Crescenzo (Dott. ing. Priv. Roma A13180) COORDINATORE ATTIVITA' DI PROGETTAZIONE: Dott. ing. Michelangelo Marzulli (Dott. ing. Priv. Roma A28481)			
VISTO: IL RESPONSABILE DEL PROCEDIMENTO: (Dott. ing. Ettore De Cesaroni De L'Ortolelli)			
IDROLOGIA E IDRAULICA OPERE DI DIFESA SPONDALE Planimetria e sezioni TAV 07			
CODICE PROGETTO PROGETTO DPVE0407 LIV. PROC. ANNO D 21		NOME FILE VE407_T00ID00IDRPF01-07_B	
CODICE ELAB. T00ID00IDRPF07		REVISIONE B	SCALA: VARE
D			
C			
B REVISIONE IN RISPONTO RICHIESTE CSLLP		MAR. 2023	A. LO PINDI M. ECCICARDI M. CAPASSO
A EMISSIONE		DIC. 2022	A. LO PINDI M. ECCICARDI M. CAPASSO
REV.	DESCRIZIONE	DATA	REDATTO VERIFICATO APPROVATO