




SEZIONE "TIPO A"
 TRATTA IN AFFIANCAMENTO ALLA SS 51
 CON DIFESA SPONDALE A MASSI CON TAGLIONE AL PIEDE IN JET GROUTING
 TRATTO AD ELEVATO POTENZIALE EROSIONE da Pk 1+250,00 a Pk 2+500,00
 IN RILEVATO
 scala 1:100

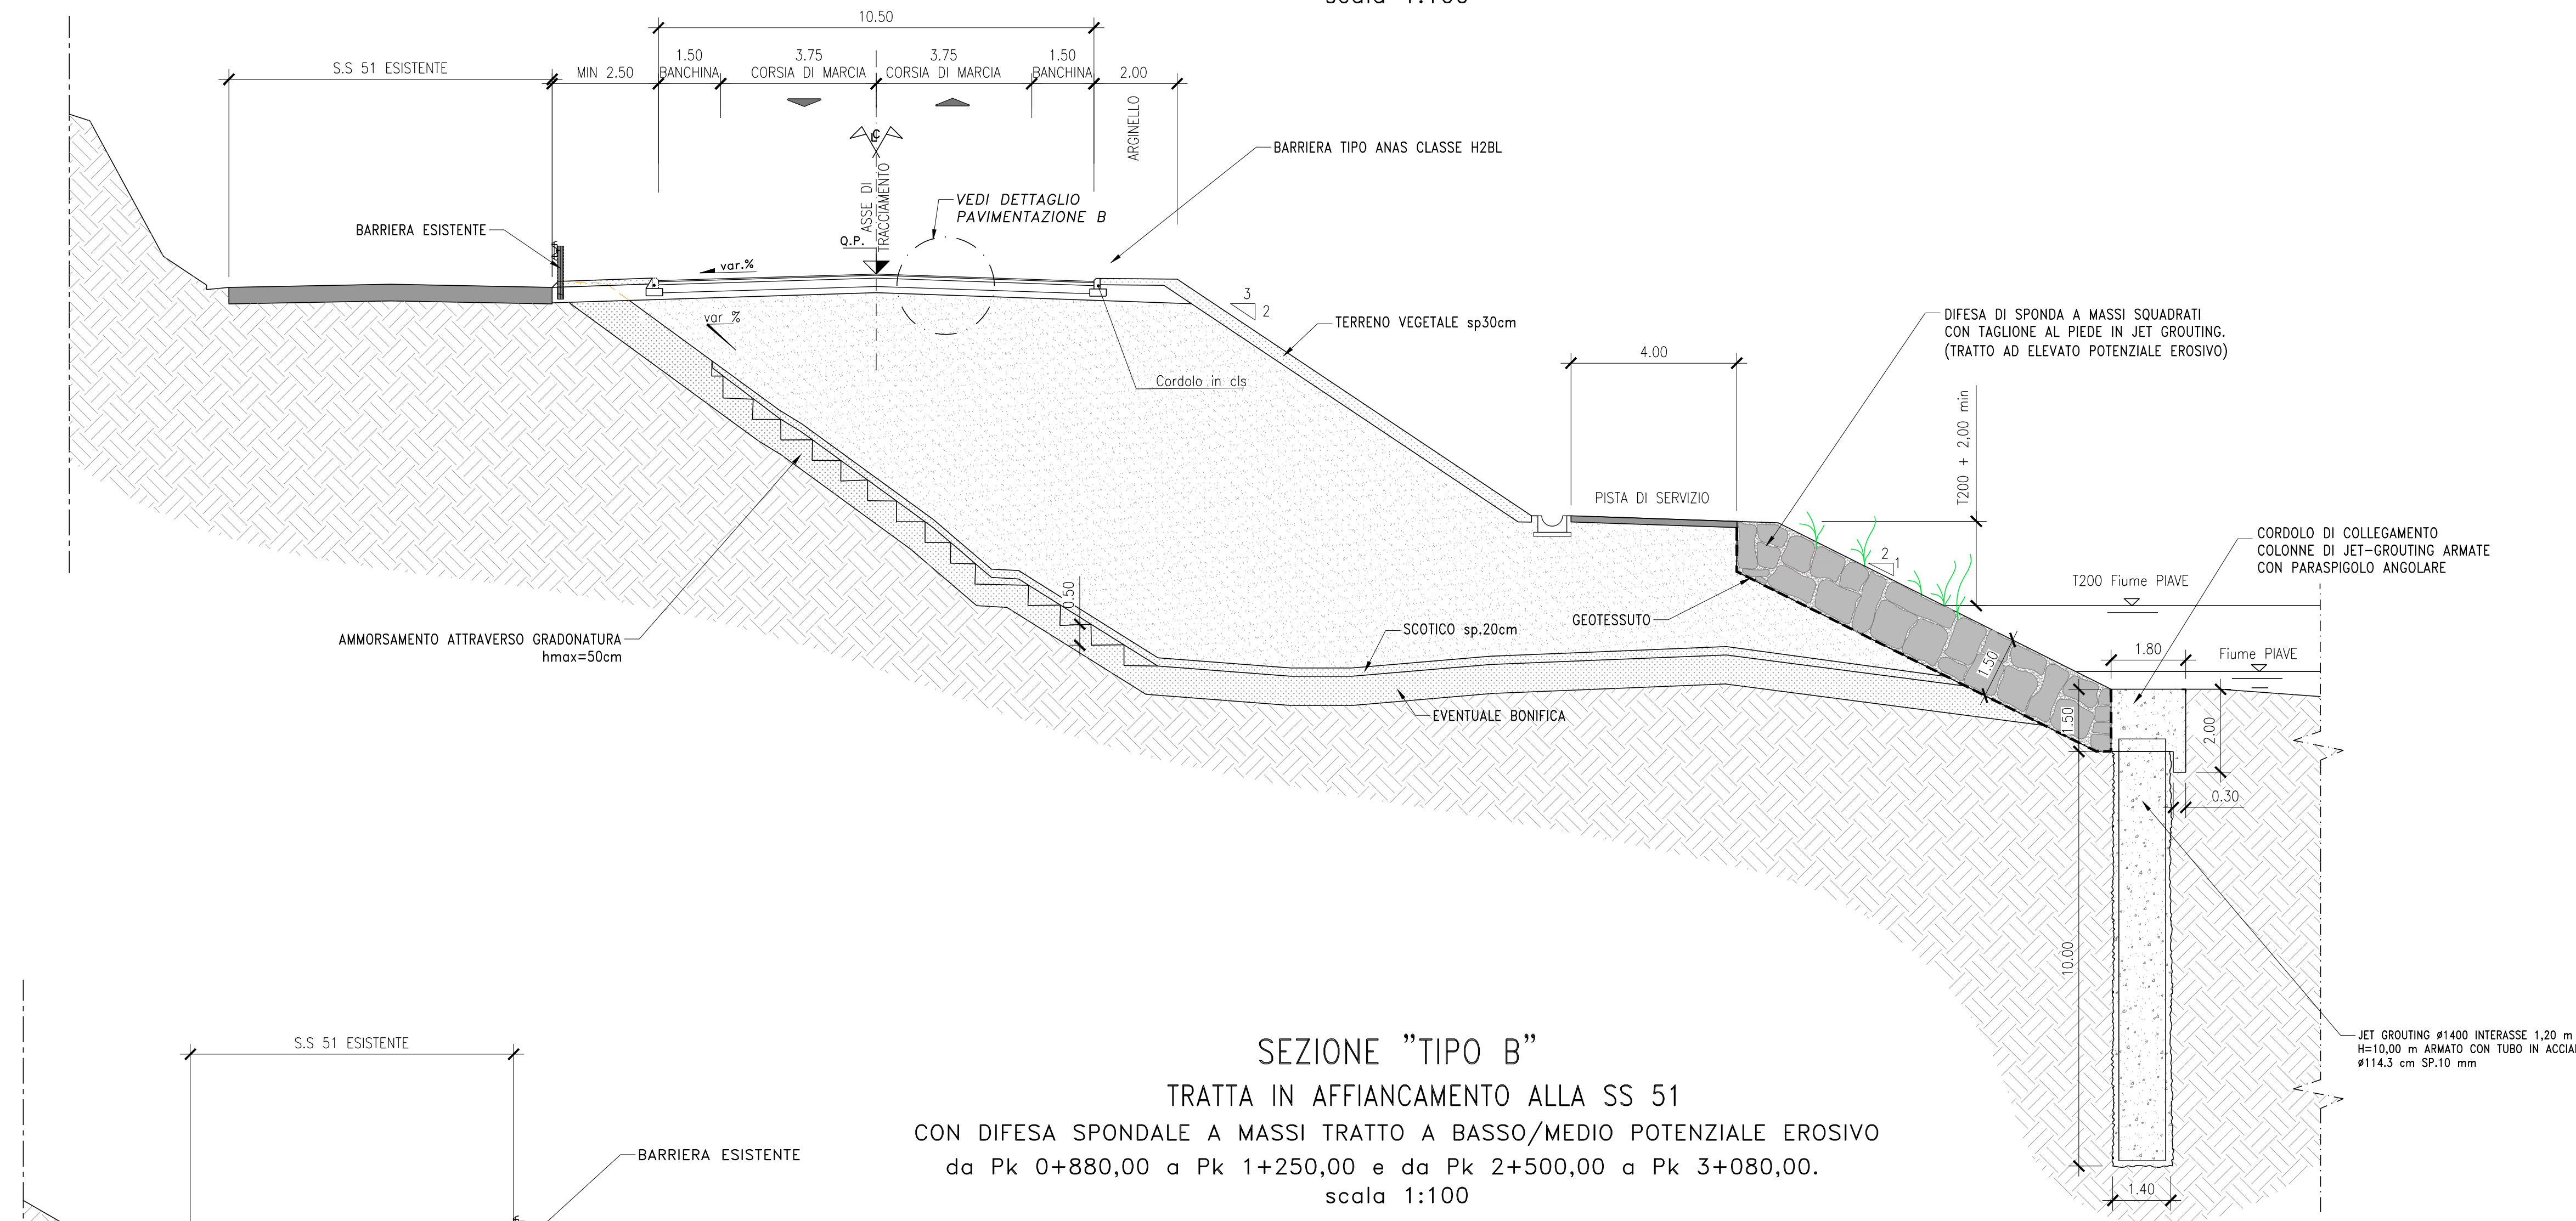

SEZIONE "TIPO B"
 TRATTA IN AFFIANCAMENTO ALLA SS 51
 CON DIFESA SPONDALE A MASSI TRATTO A BASSO/MEDIO POTENZIALE EROSIONE
 da Pk 0+880,00 a Pk 1+250,00 e da Pk 2+500,00 a Pk 3+080,00.
 scala 1:100

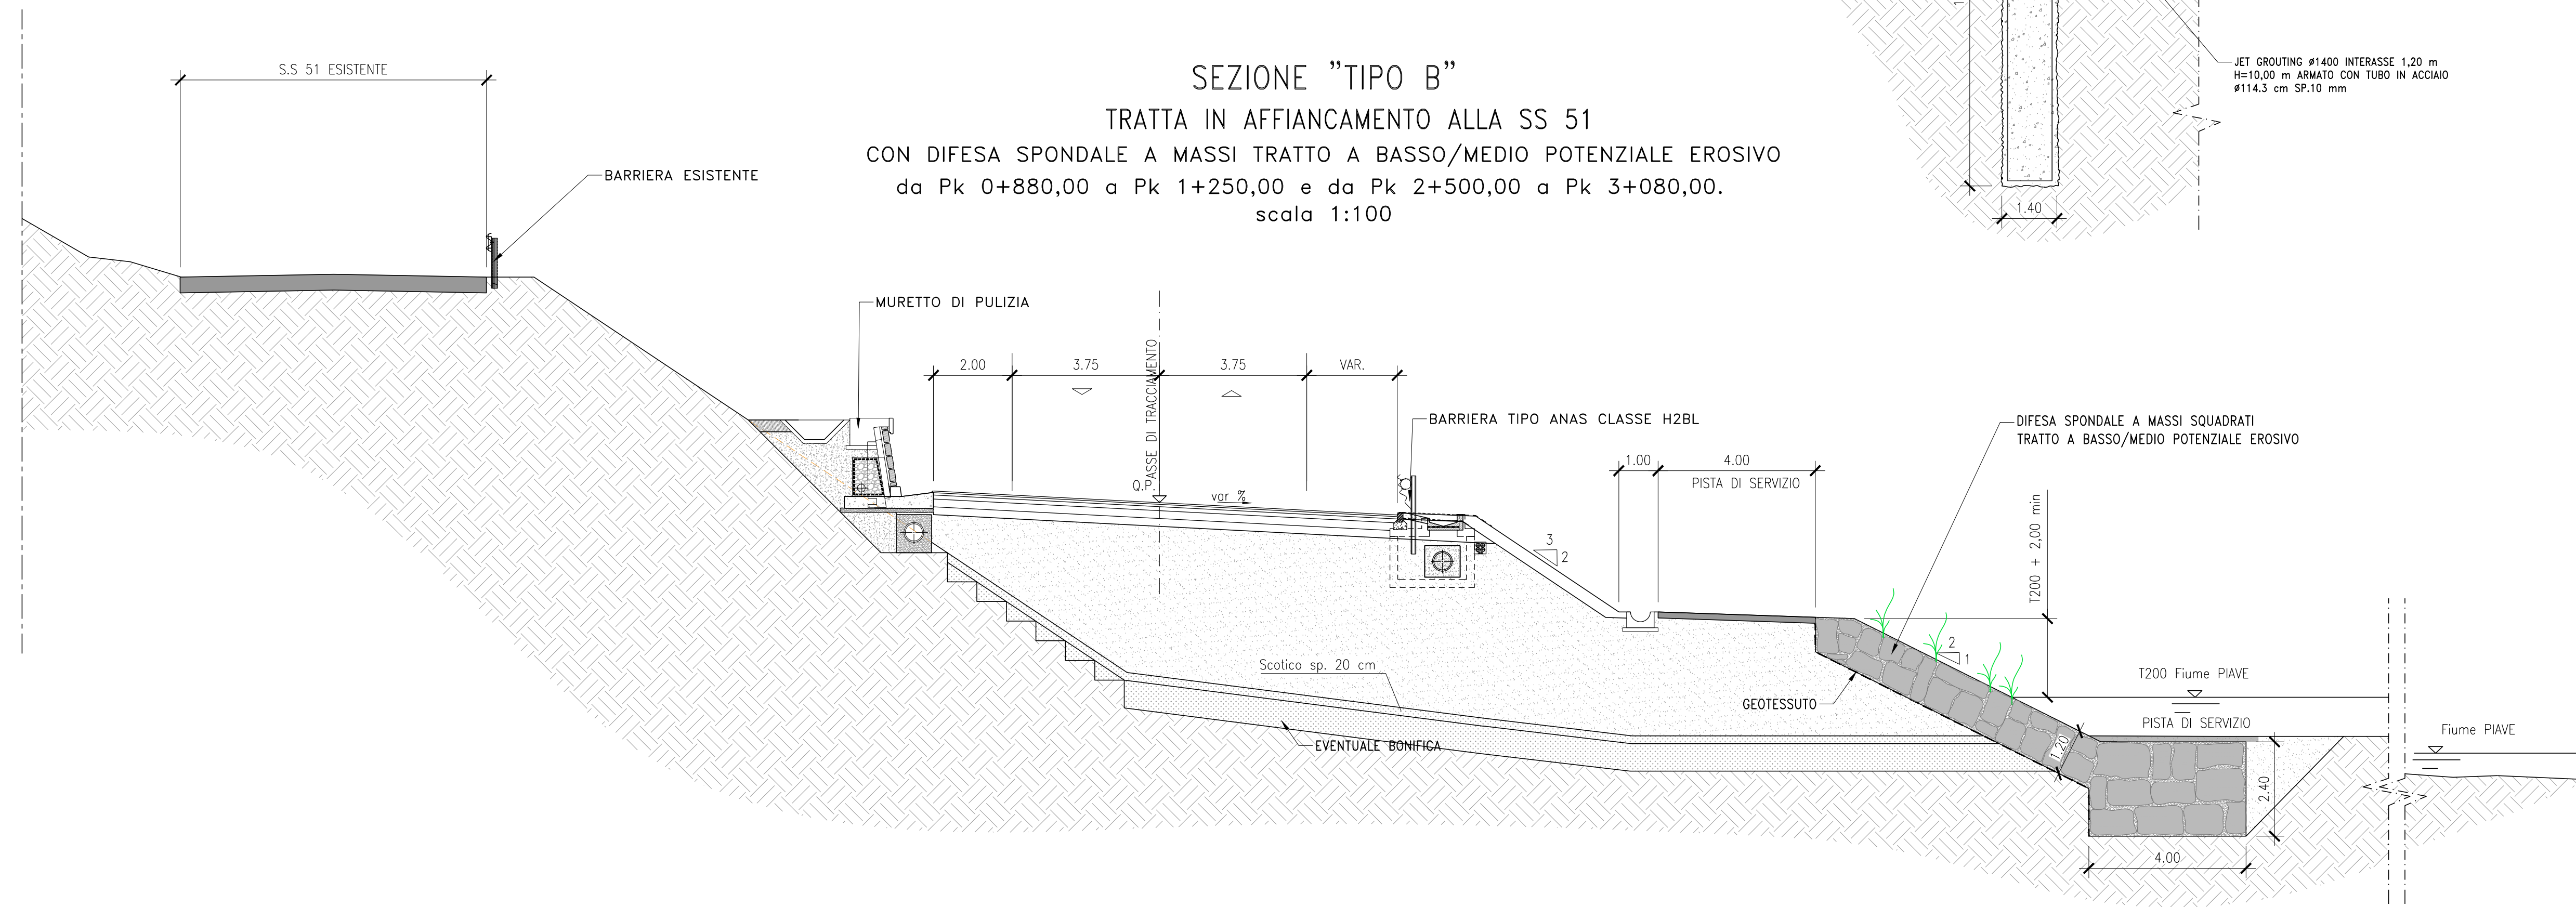

SEZIONE "TIPO C"
 TRATTA IN RILEVATO
 CON DIFESA SPONDALE A MASSI TRATTO A BASSO/MEDIO POTENZIALE EROSIONE
 da Pk 4+310,00 a Pk 5+130,00
 scala 1:100

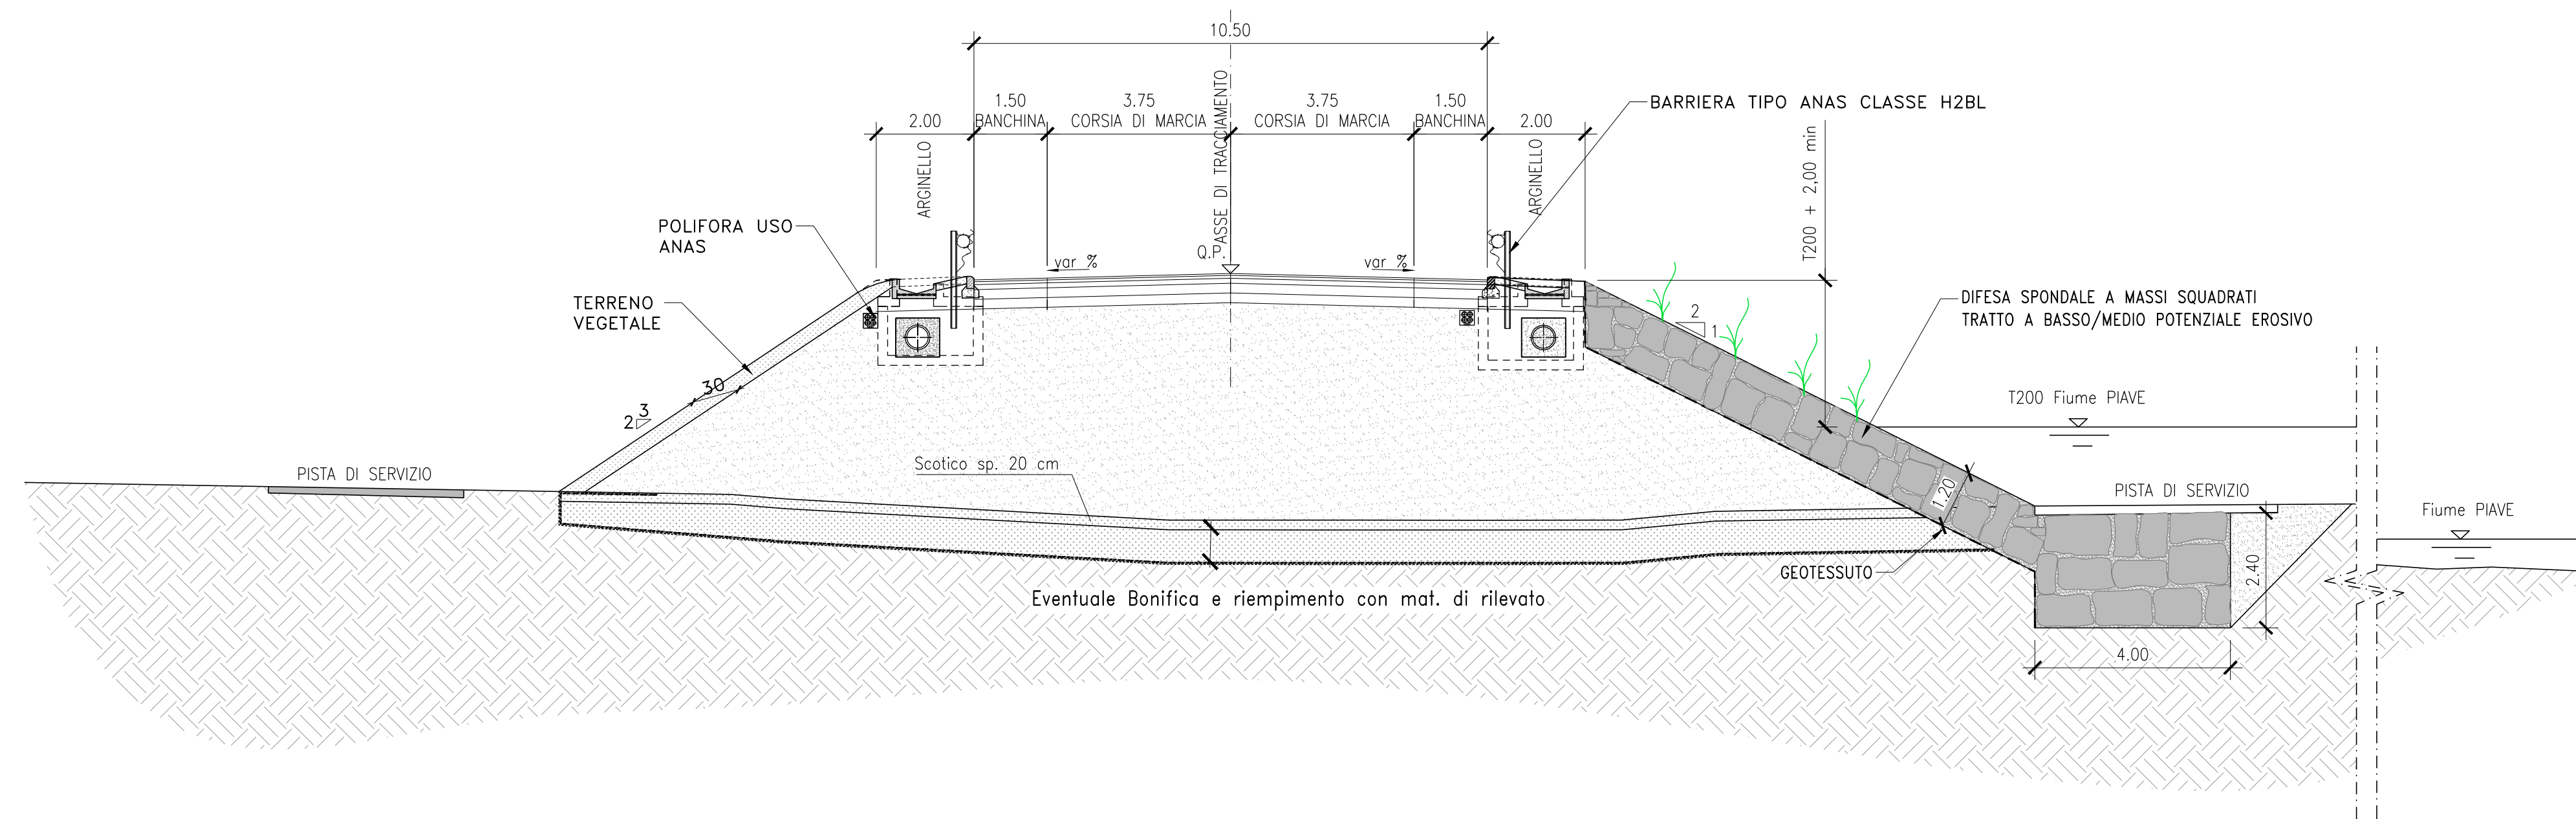

Sanas
GRUPPO FS ITALIANE

Direzione Progettazione

S.S.51 "ALEMAGNA"
VARIANTE DI LONGARONE

PROGETTO FATTIBILITA' TECNICA ED ECONOMICA COD. VE407

RESPONSABILE DELL'INTEGRAZIONE DELLE PRESTAZIONI SPECIALISTICHE E PROGETTISTA:
Dott. Ing. Massimo Capasso (Ord. Ing. Prov. Roma A/263/1)

GRUPPO DI PROGETTAZIONE
MANAGER: MANDATO:

PROGETTISTA:
Responsabile Tecnico: Dott. Ing. Massimo Capasso (Ord. Ing. Prov. Roma A/263/1)
Responsabile Strutturale: Dott. Ing. Giovanni Pizzoli (Ord. Ing. Prov. Roma A/279/1)
Responsabile Statica, Sismotecnica e Impianti: Dott. Ing. Sergio Di Vito (Ord. Ing. Prov. Roma A/15/18)
Responsabile Acustica: Dott. Ing. Francesco Ventura (Ord. Ing. Prov. Roma A/46/1)

COORDINATORE SICUREZZA IN FASE DI PROGETTAZIONE:
Dott. Ing. Massimo Capasso (Ord. Ing. Prov. Roma A/263/1)

COORDINATORE ATTIVITA' DI PROGETTAZIONE:
Dott. Ing. Massimo Capasso (Ord. Ing. Prov. Roma A/263/1)

VISTO IL RESPONSABILE DEL PROCEDIMENTO:
Dott. Ing. Ettore De Ceccano De La Streviola

VIÀ INGEGNERIA
SERING INGEGNERIA
vdp BRIDGE ENGINEERING

IDROLOGIA E IDRAULICA
OPERE DI DIFESA SPONDALE
Sezioni tipo

CODICE PROGETTO	NOME FILE	REVISIONE	SCALA:
DPVE0407	VE407_T00ID001DRST01_B	B	1:100
PROGETTO	LIV. PROG. ANNO		
DPVE0407	D 21		
CODICE ELAB.	T00ID001DRST01		
D			
B	REVISIONE IN RISPONTO RICHIESTE CLIENTI	MAR. 2021	A. LO FRINZI M. CUCIARO M. CAPASSO
A	EMISSIONE	DIC. 2022	E. DI LORRENZO M. CUCIARO M. CAPASSO
REV.	DESCRIZIONE	DATA	REDATTO VERIFICATO APPROVATO