

Diagramma della visibilità senza allargamenti

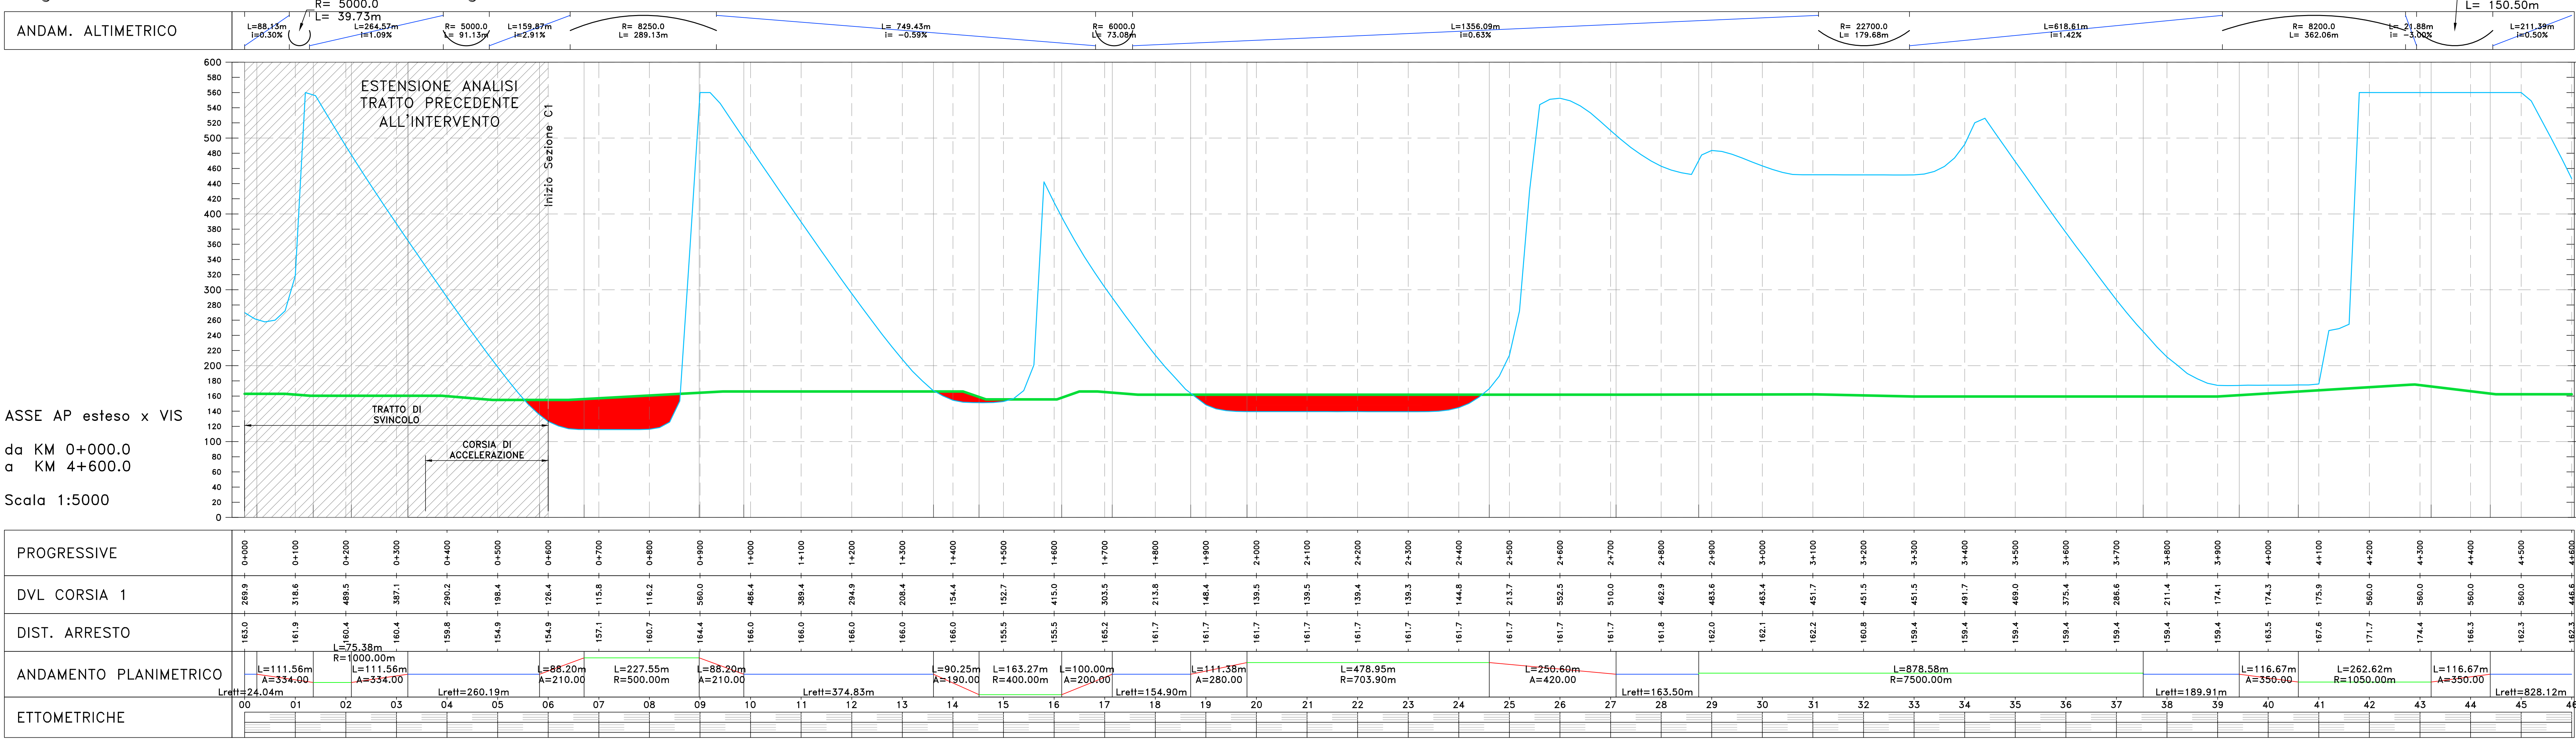


Diagramma della velocità



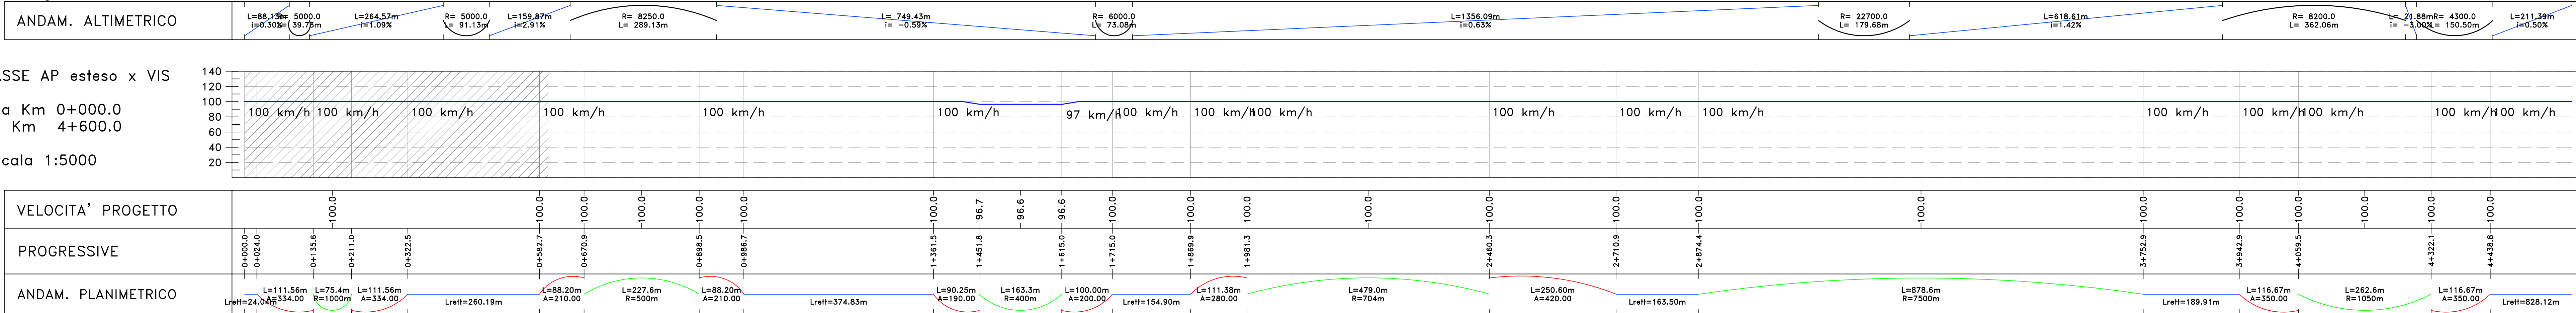


Diagramma di visibilità con allargamenti

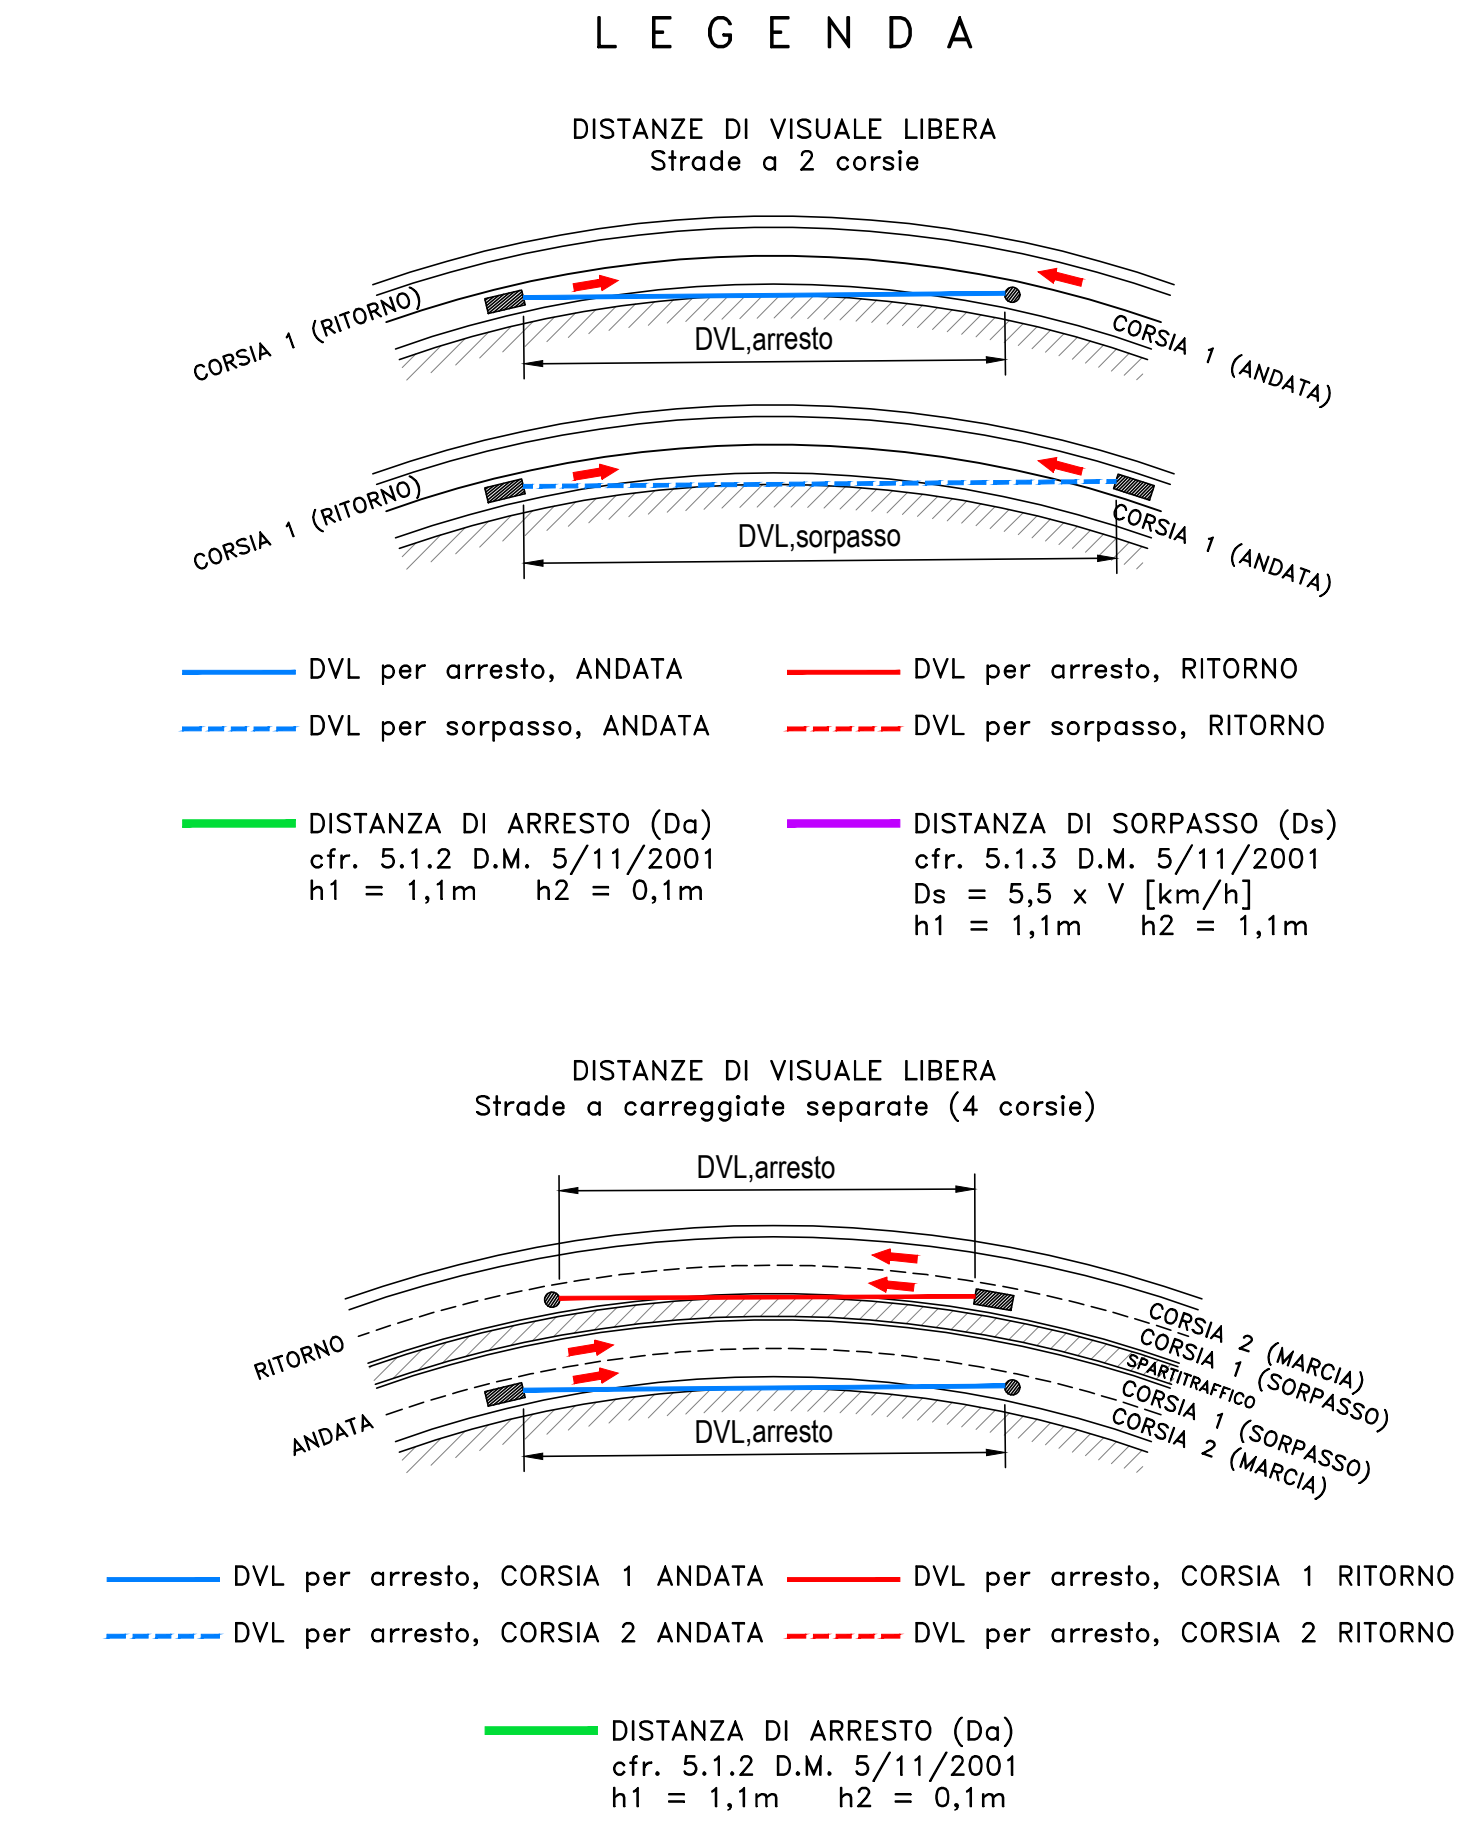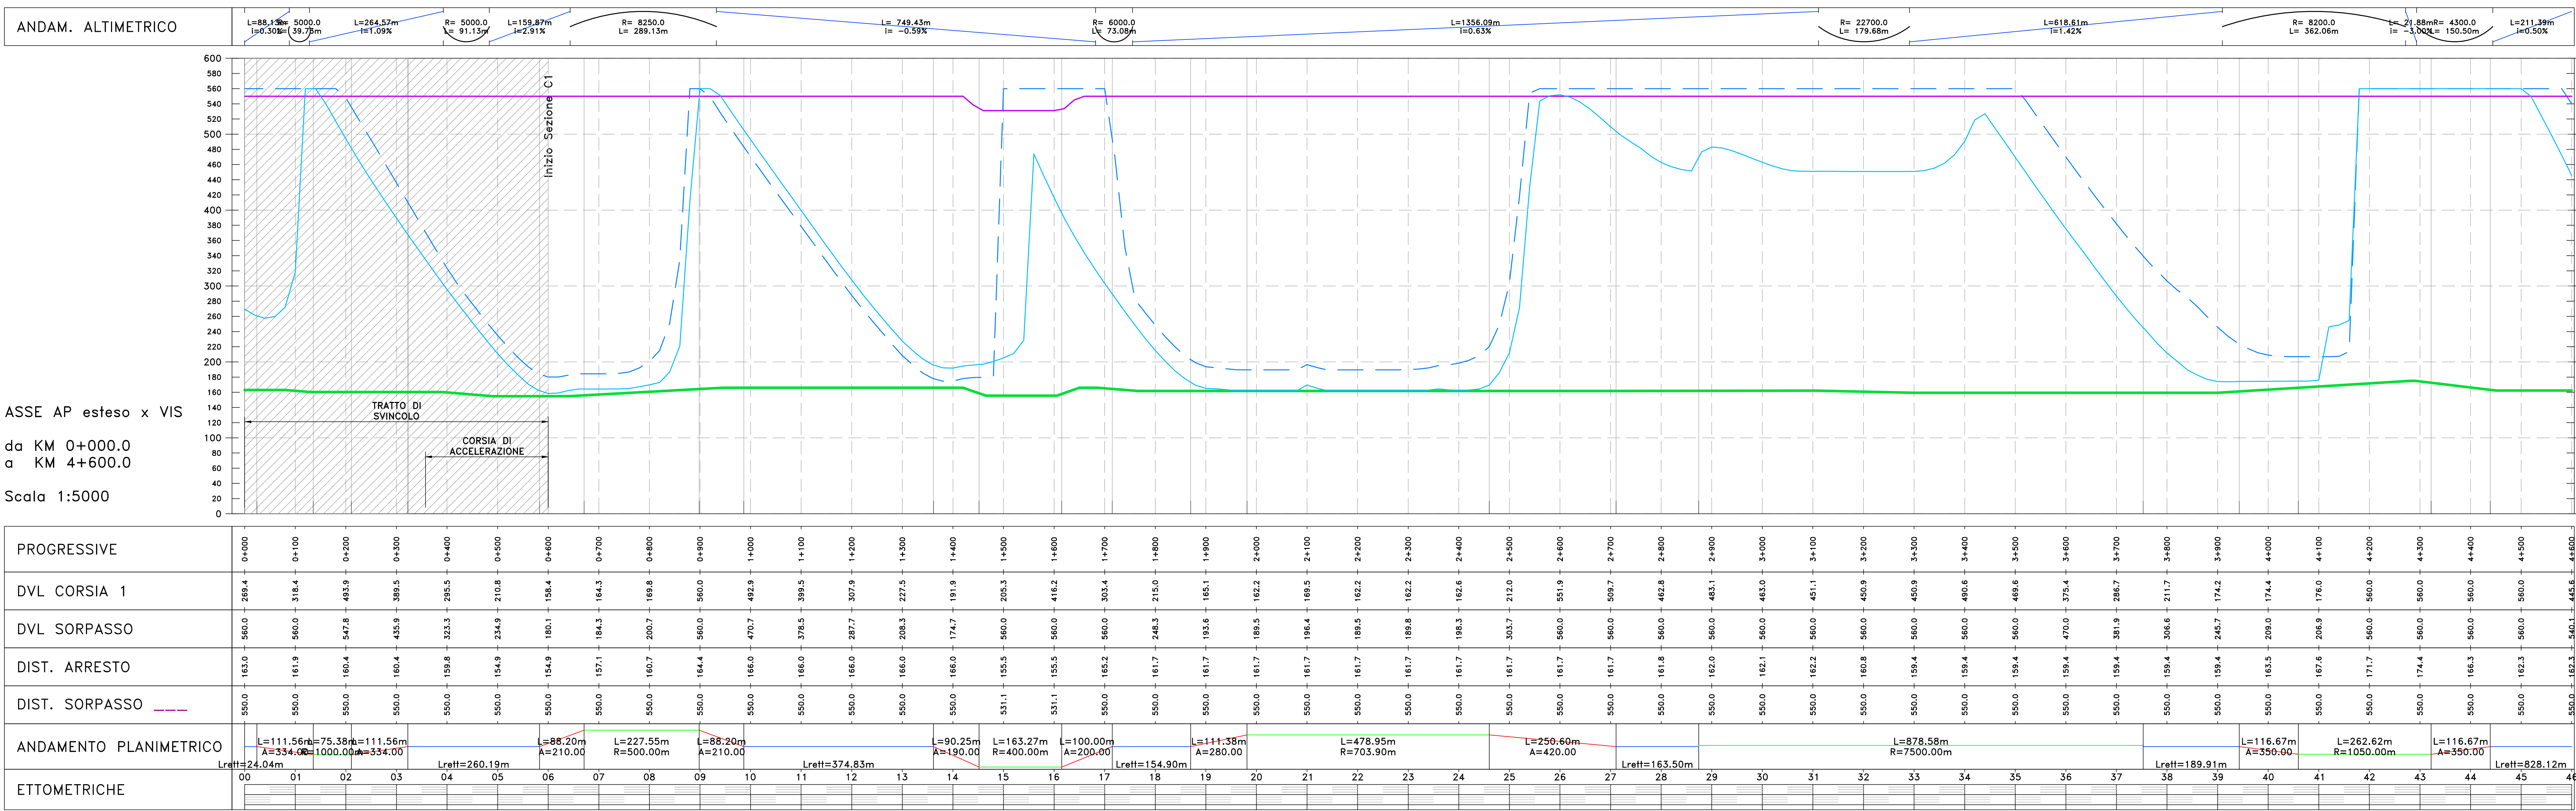

Sanas GRUPPO FS ITALIANE Direzione Progettazione. S.S.51 "ALEMAGNA" Variante di Longarone. PROGETTO FATTIBILITA' TECNICA ED ECONOMICA. COD. VE407. PROGETTAZIONE: ATT VIA - SERING - VDP - BRENIG. RESPONSABILE DELL'INTEGRAZIONE DELLE PRESTAZIONI SPECIALISTICHE E PROGETTISTICA: GRUPPO DI PROGETTAZIONE. PROGETTISTA: VIA INGEGNERIA, SERING INGEGNERIA. CODICE PROGETTO: VE407_P01PS00TRADG01-06_B. NOME FILE: P01PS00TRADG01. REVISIONE: B. SCALA: 1:5000.