

Diagramma della visibilità senza allargamenti

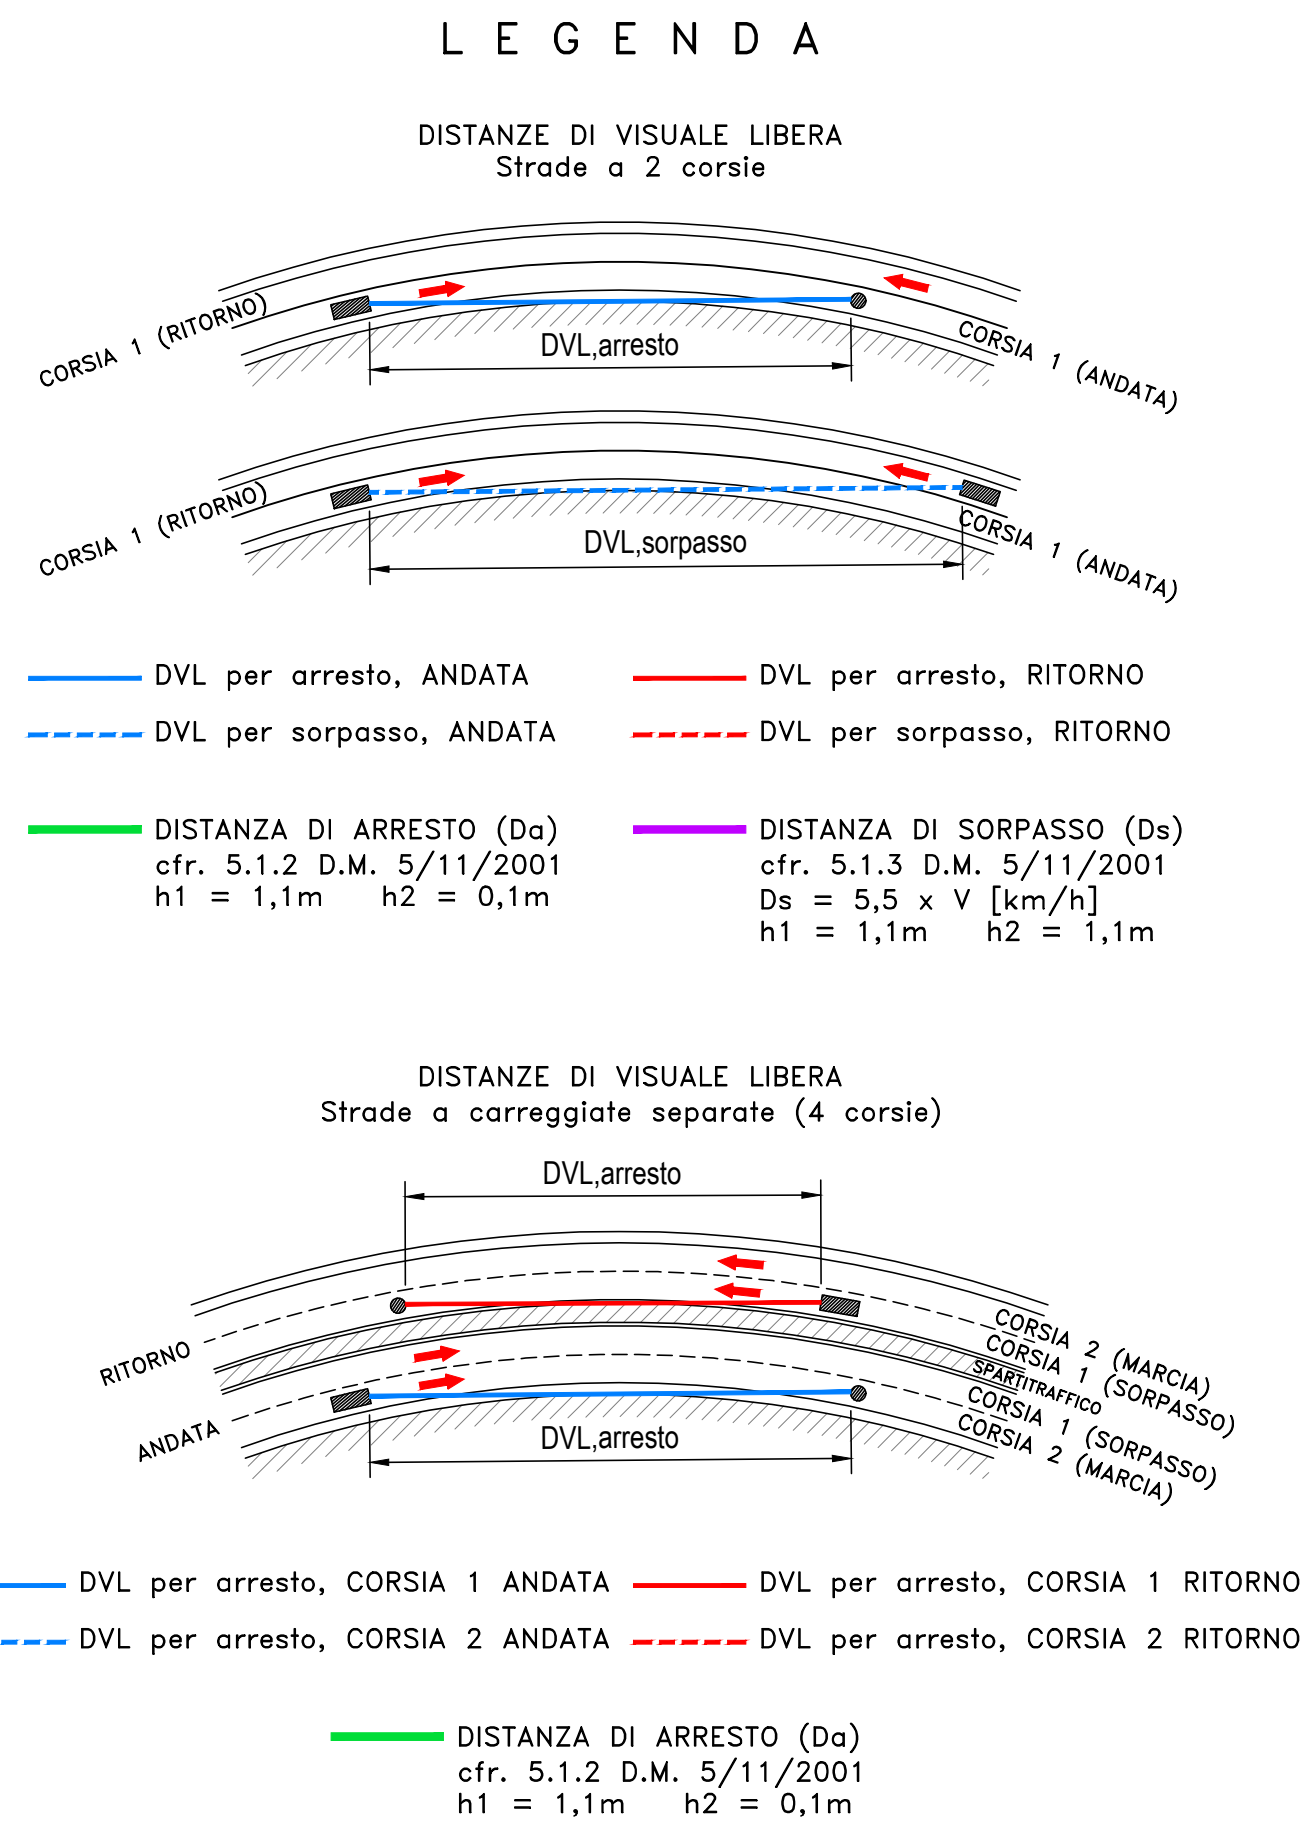
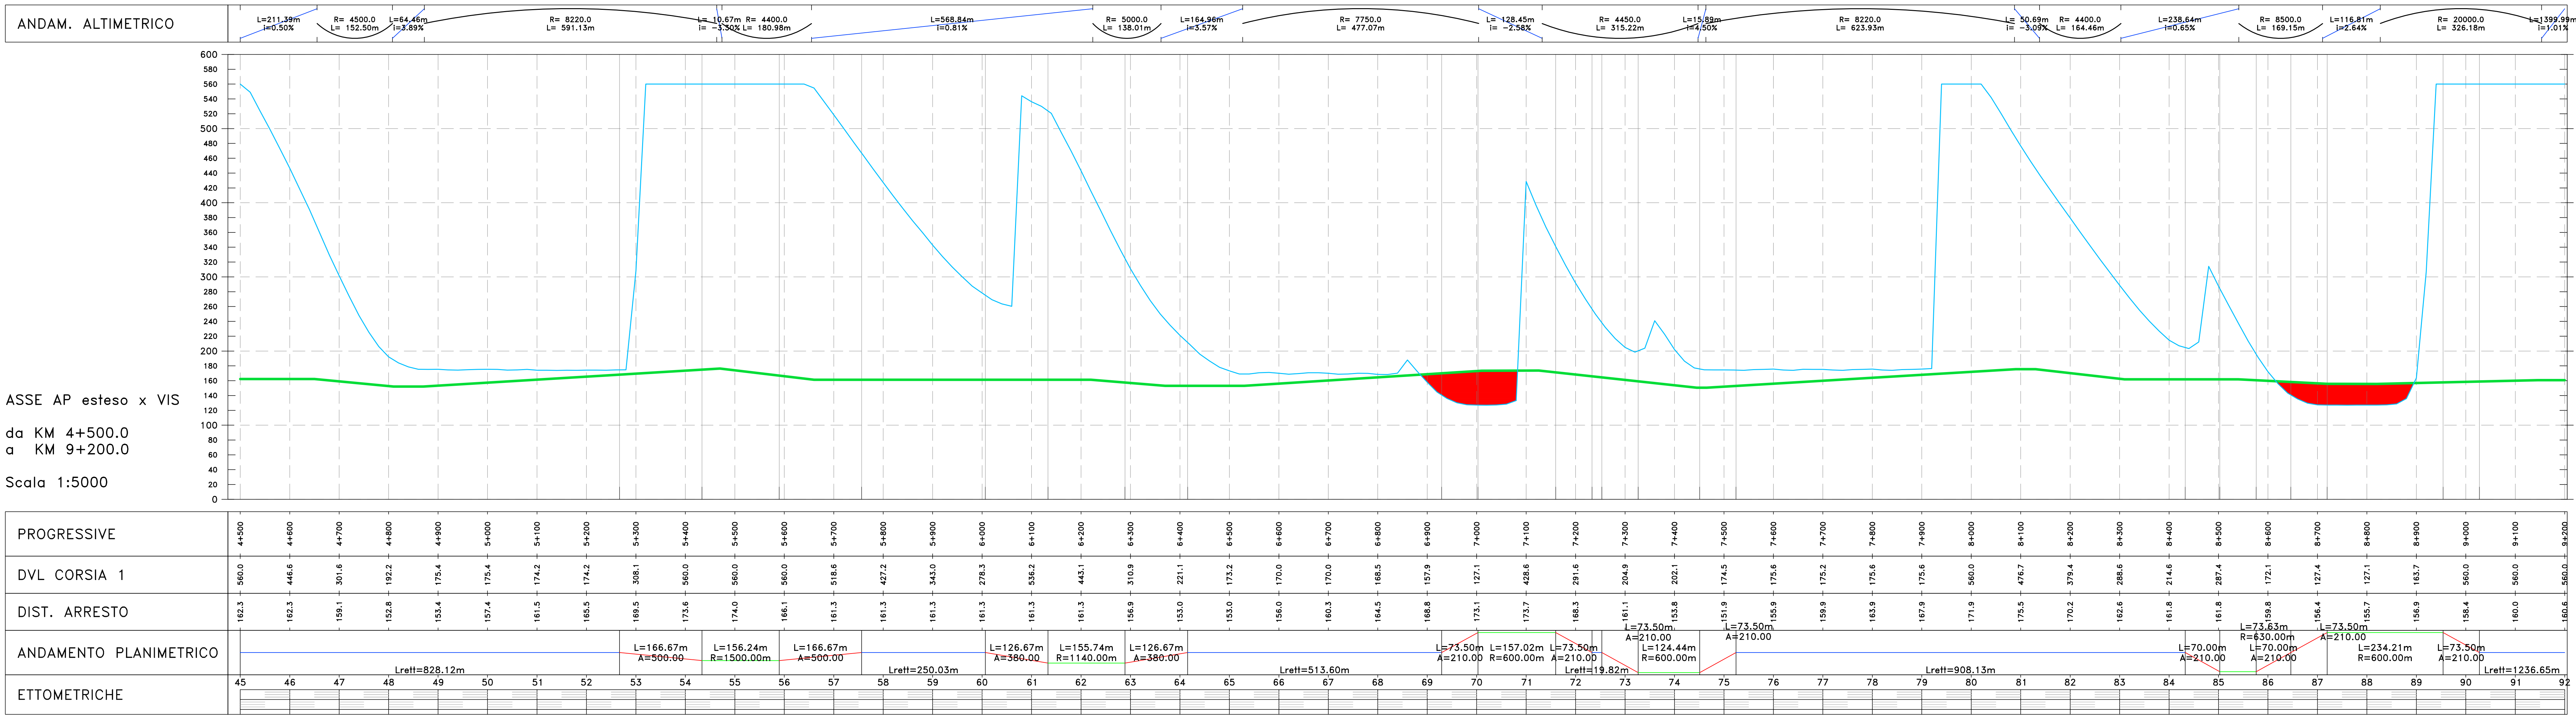


Diagramma della velocità


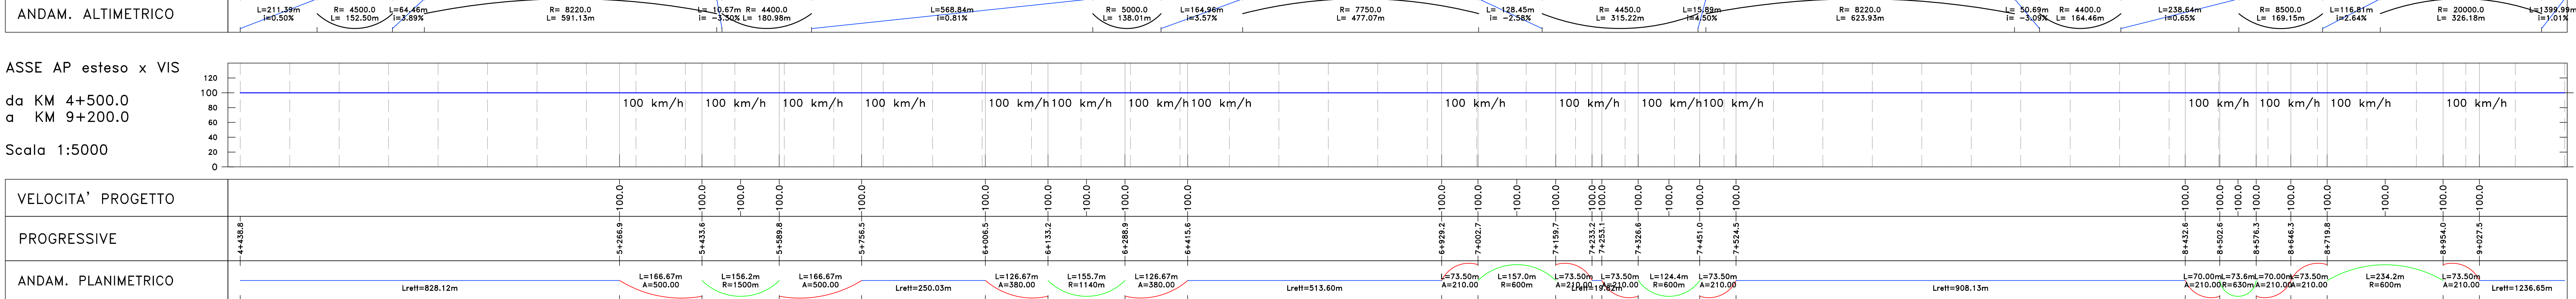


Diagramma di visibilità con allargamenti

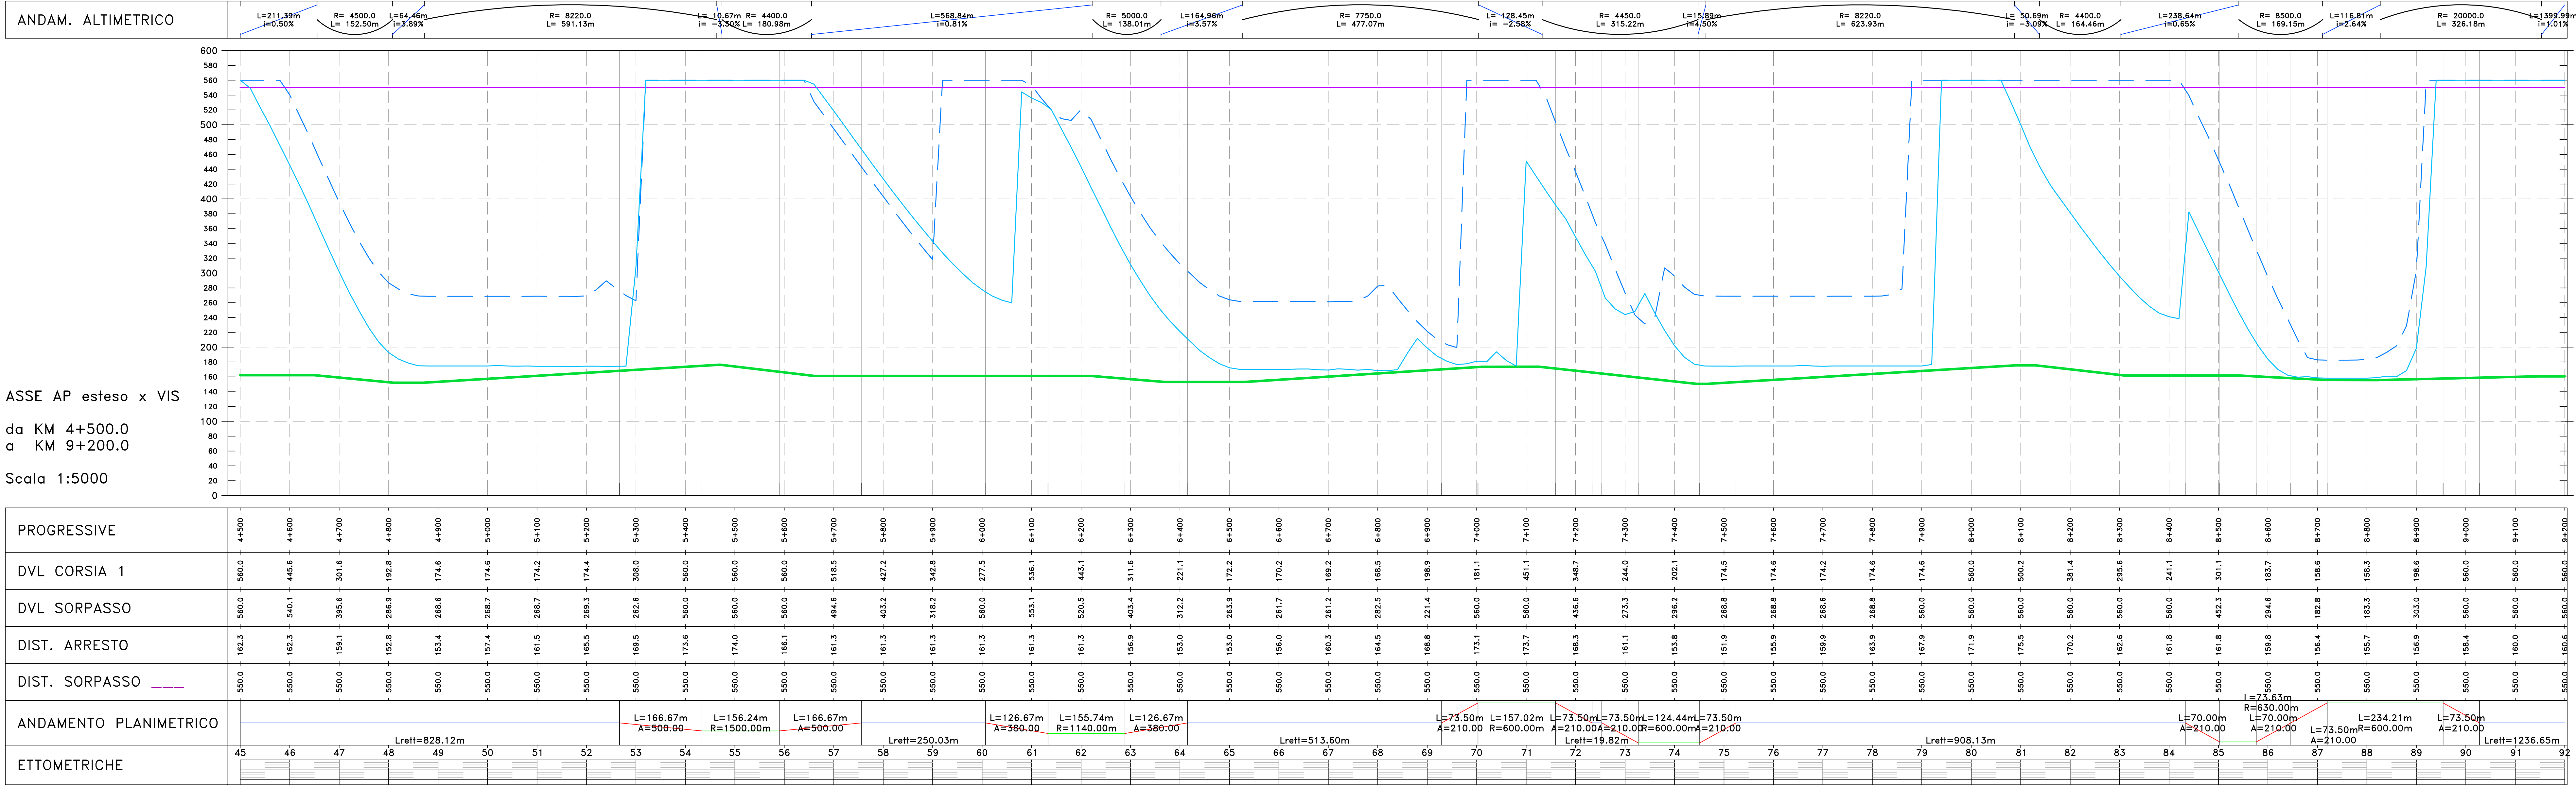

		Direzione Progettazione	
S.S.51"ALEMAGNA" VARIANTE DI LONGARONE			
PROGETTO FATTIBILITA' TECNICA ED ECONOMICA			COD. VI-4
PROGETTAZIONE: ATI VIA - SERING - VDP - BRENG			
RESPONSABILE DELL'INTEGRAZIONE DELLE PRESTAZIONI SPECIALISTICHE E PROGETTISTA: Dott. ing. Massimo Caposio (Dott. ing. Prov. Roma 426251)		GRUPPO DI PROGETTAZIONE MANICATA:  MANICATO: 	
PROGETTISTA: Responsabile Tracciato stradale: Dott. ing. Massimo Caposio (Dott. ing. Prov. Roma 30515) Responsabile Struttura: Dott. ing. Giovanni Piazzi (Dott. ing. Prov. Roma 72282) Responsabile Rilevamento: Dott. ing. Sergio Di Majo (Dott. ing. Prov. Roma 36292) Coordinatore Attività: Dott. ing. Francesco Venturi (Dott. ing. Prov. Roma 14650)		 	
GEOLOGICO: Dott. Geo. Enrico Corrado (Dott. Geo. Regione Lazio 3951) COORDINATORE SICUREZZA IN FASE DI PROGETTAZIONE: Dott. ing. Matteo Di Cossimo (Dott. ing. Prov. Roma 415158) COORDINATORE ATTIVITA' DI PROGETTAZIONE: Dott. ing. Marcello Cella Marone (Dott. ing. Prov. Roma 428481) Coordinatore Architetto: Dott. ing. Francesco Venturi			
VISTO: IL RESPONSABILE DEL PROCEDIMENTO: Dott. ing. Ettore de Castelnau Di La Gervasi			
PROGETTO STRADALE ASSE PRINCIPALE Diagrammi di velocità e visibilità TAV 02			
CODICE PROGETTO PROGETTO DPVE0407 L/V. PROC. ANNO D 21		NOME FILE VE407_P01PS00TRADG01_06_B CODICE ELAB. P01PS00TRAIDG02	
D C B		REVISIONE B	
Revisione in riscontro richieste CSSLP		MAR.2023 DIMONARI M.CAPOSIO M.CAPOSIO	
A EMISSIONE		DIC.2022 DIMONARI M.CAPOSIO M.CAPOSIO	
REV. DESCRIZIONE		DATA REDATTO VERIFICATO APPROV.	