

Diagramma della visibilità senza allargamenti

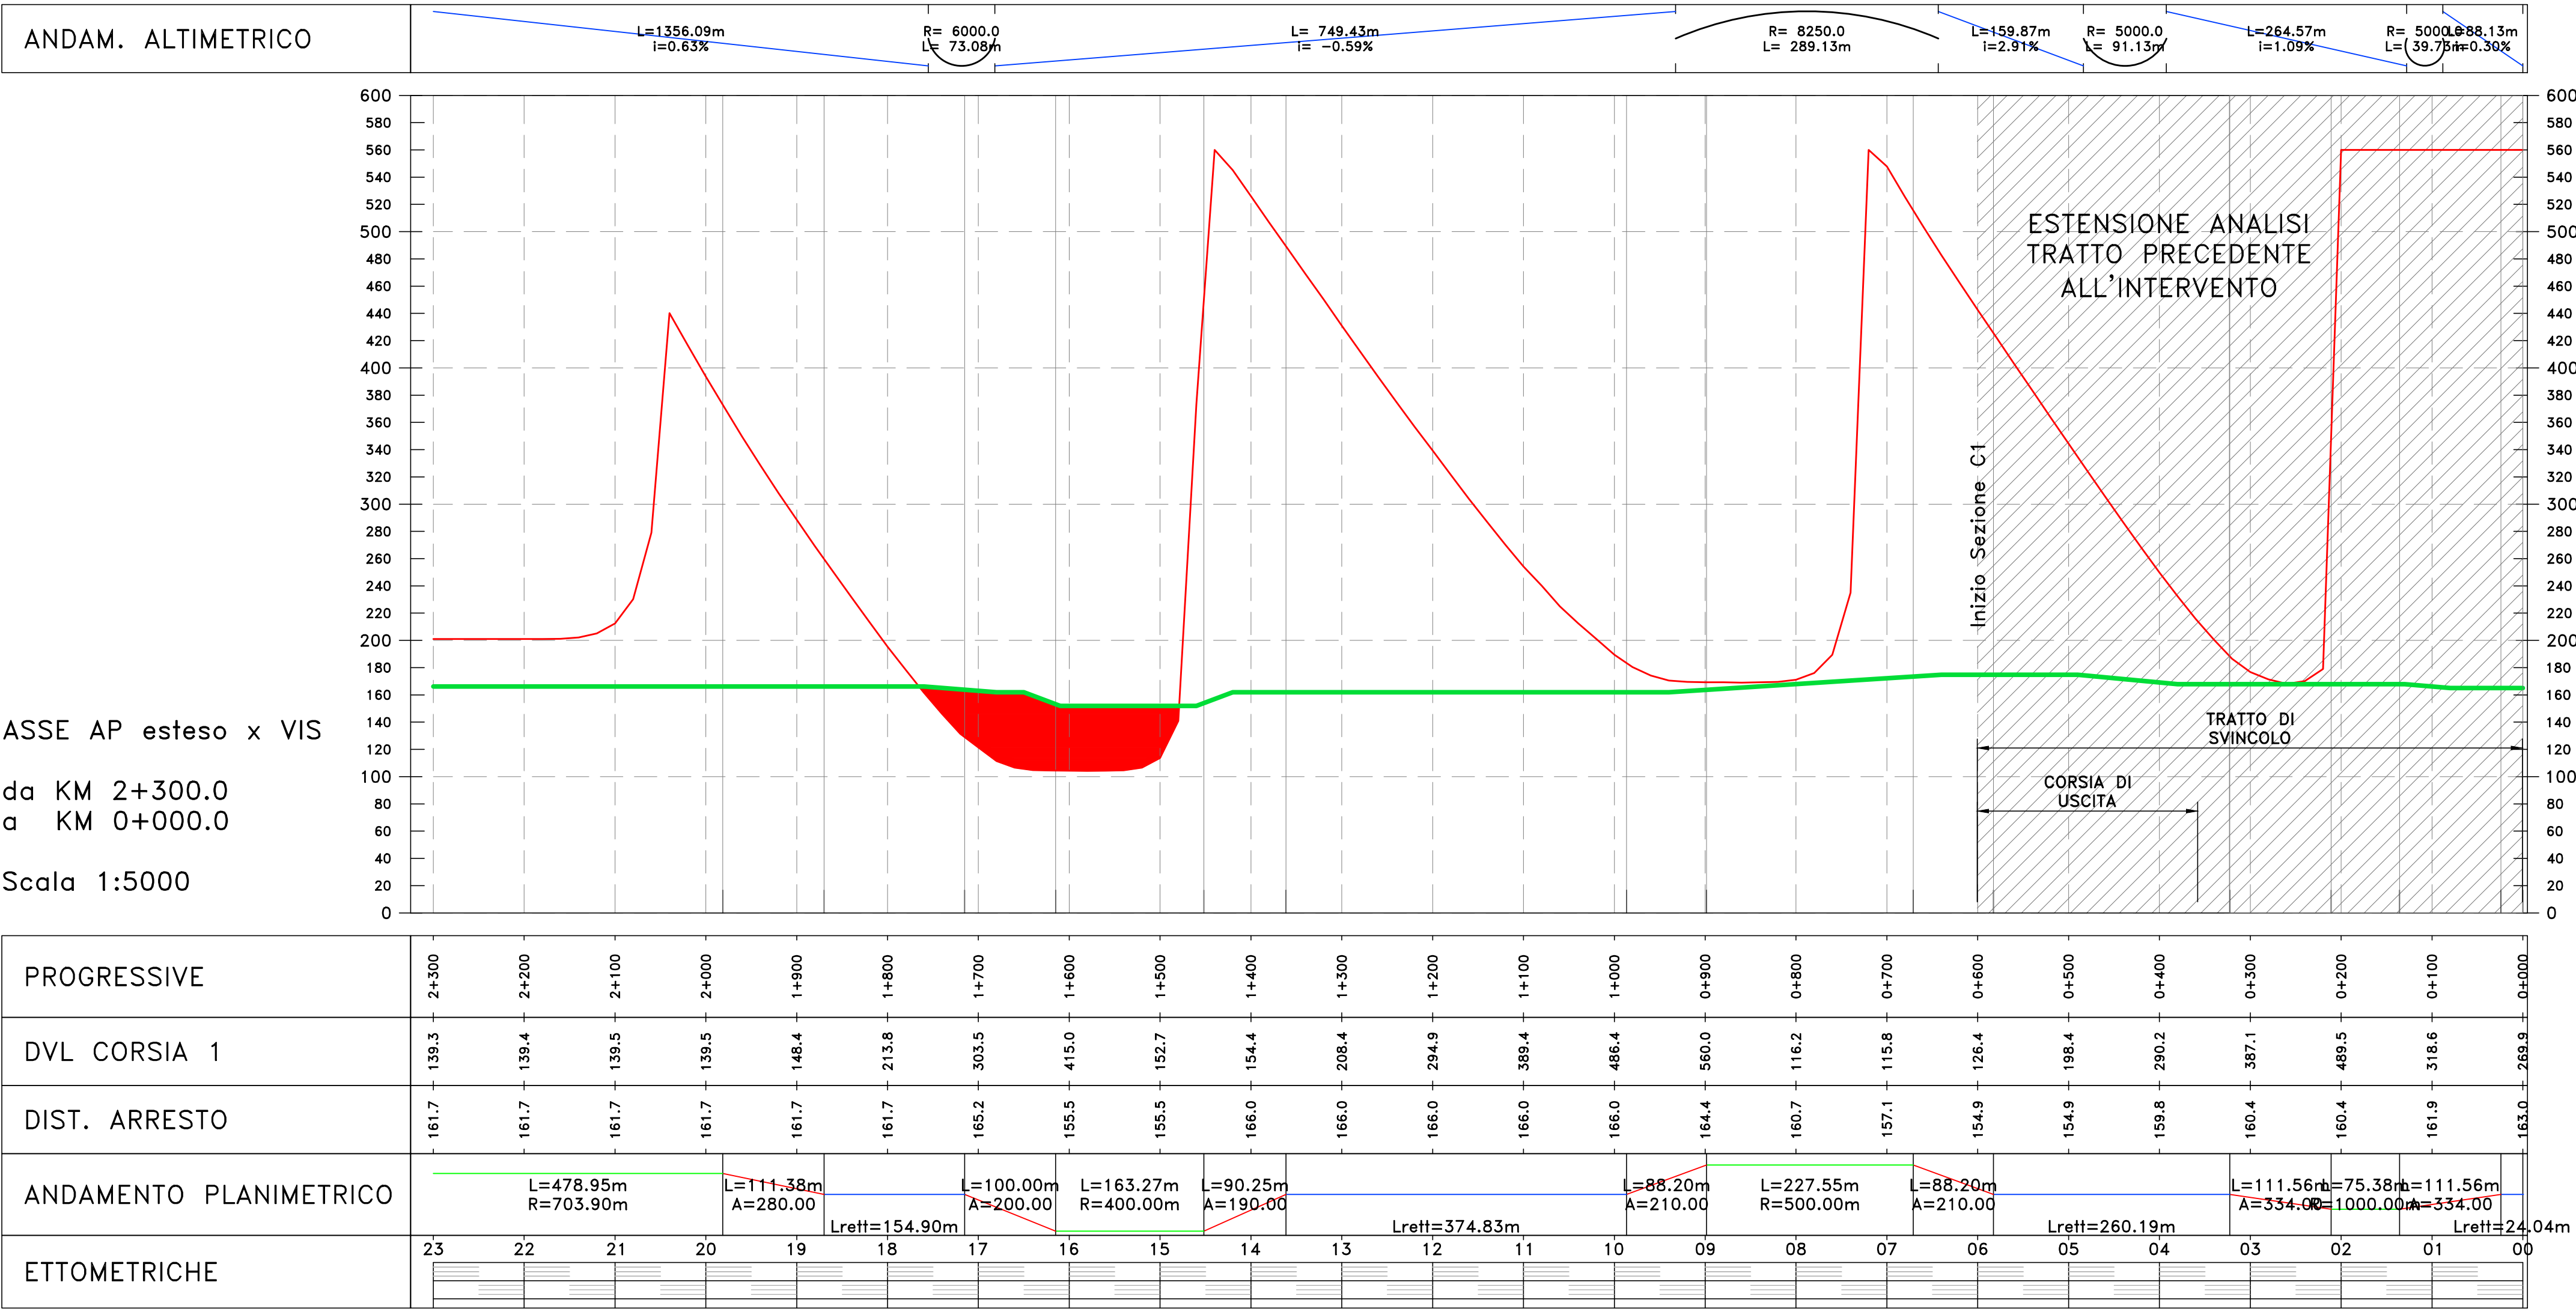


Diagramma della velocità



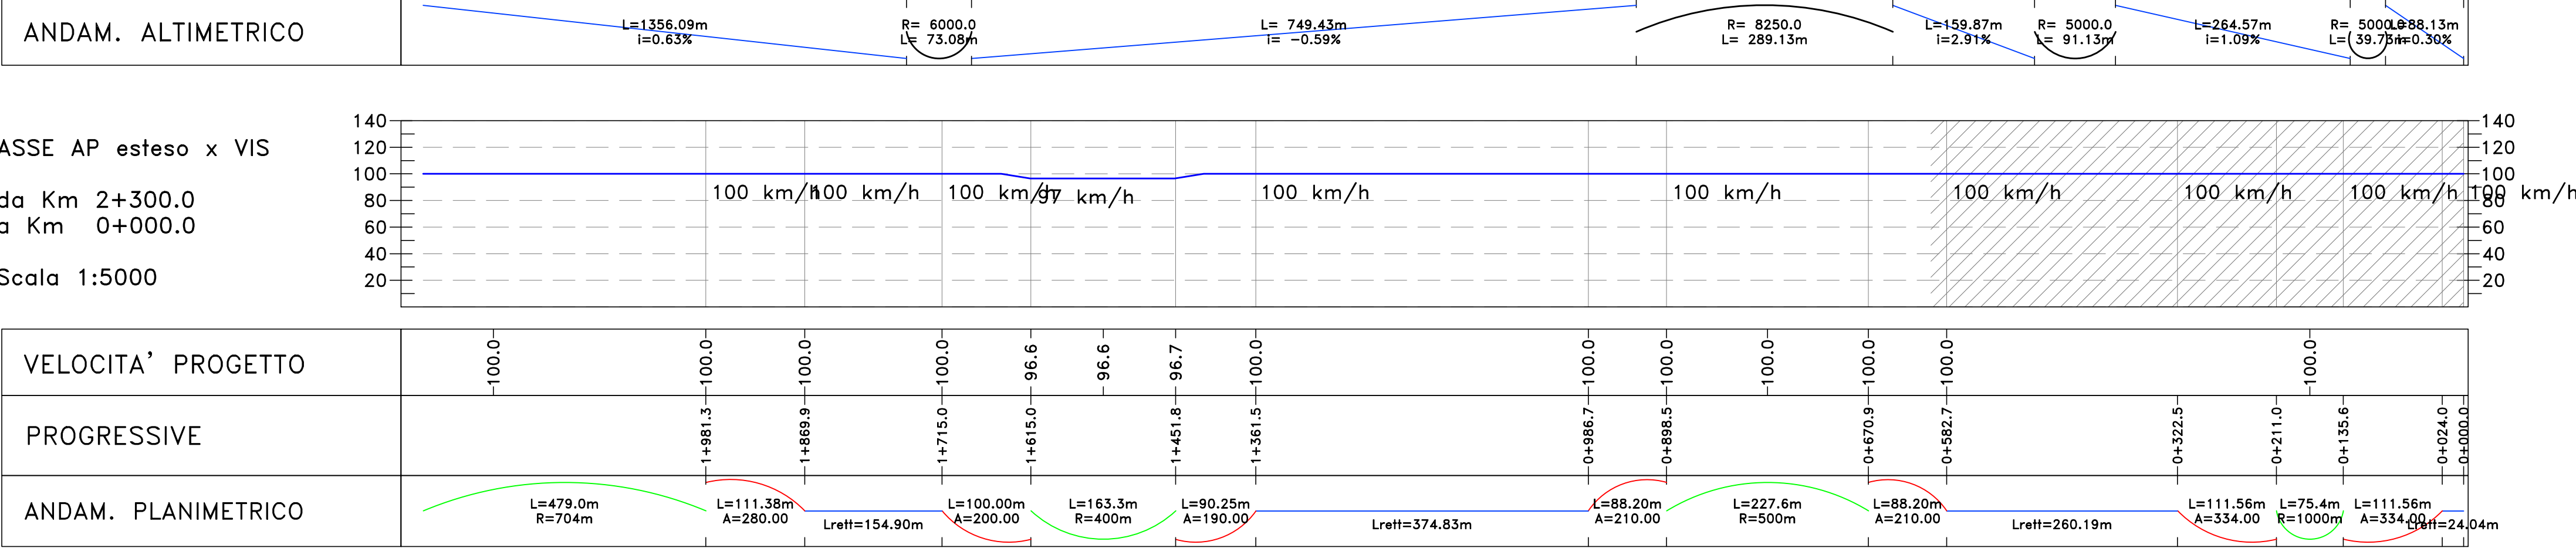


Diagramma di visibilità con allargamenti

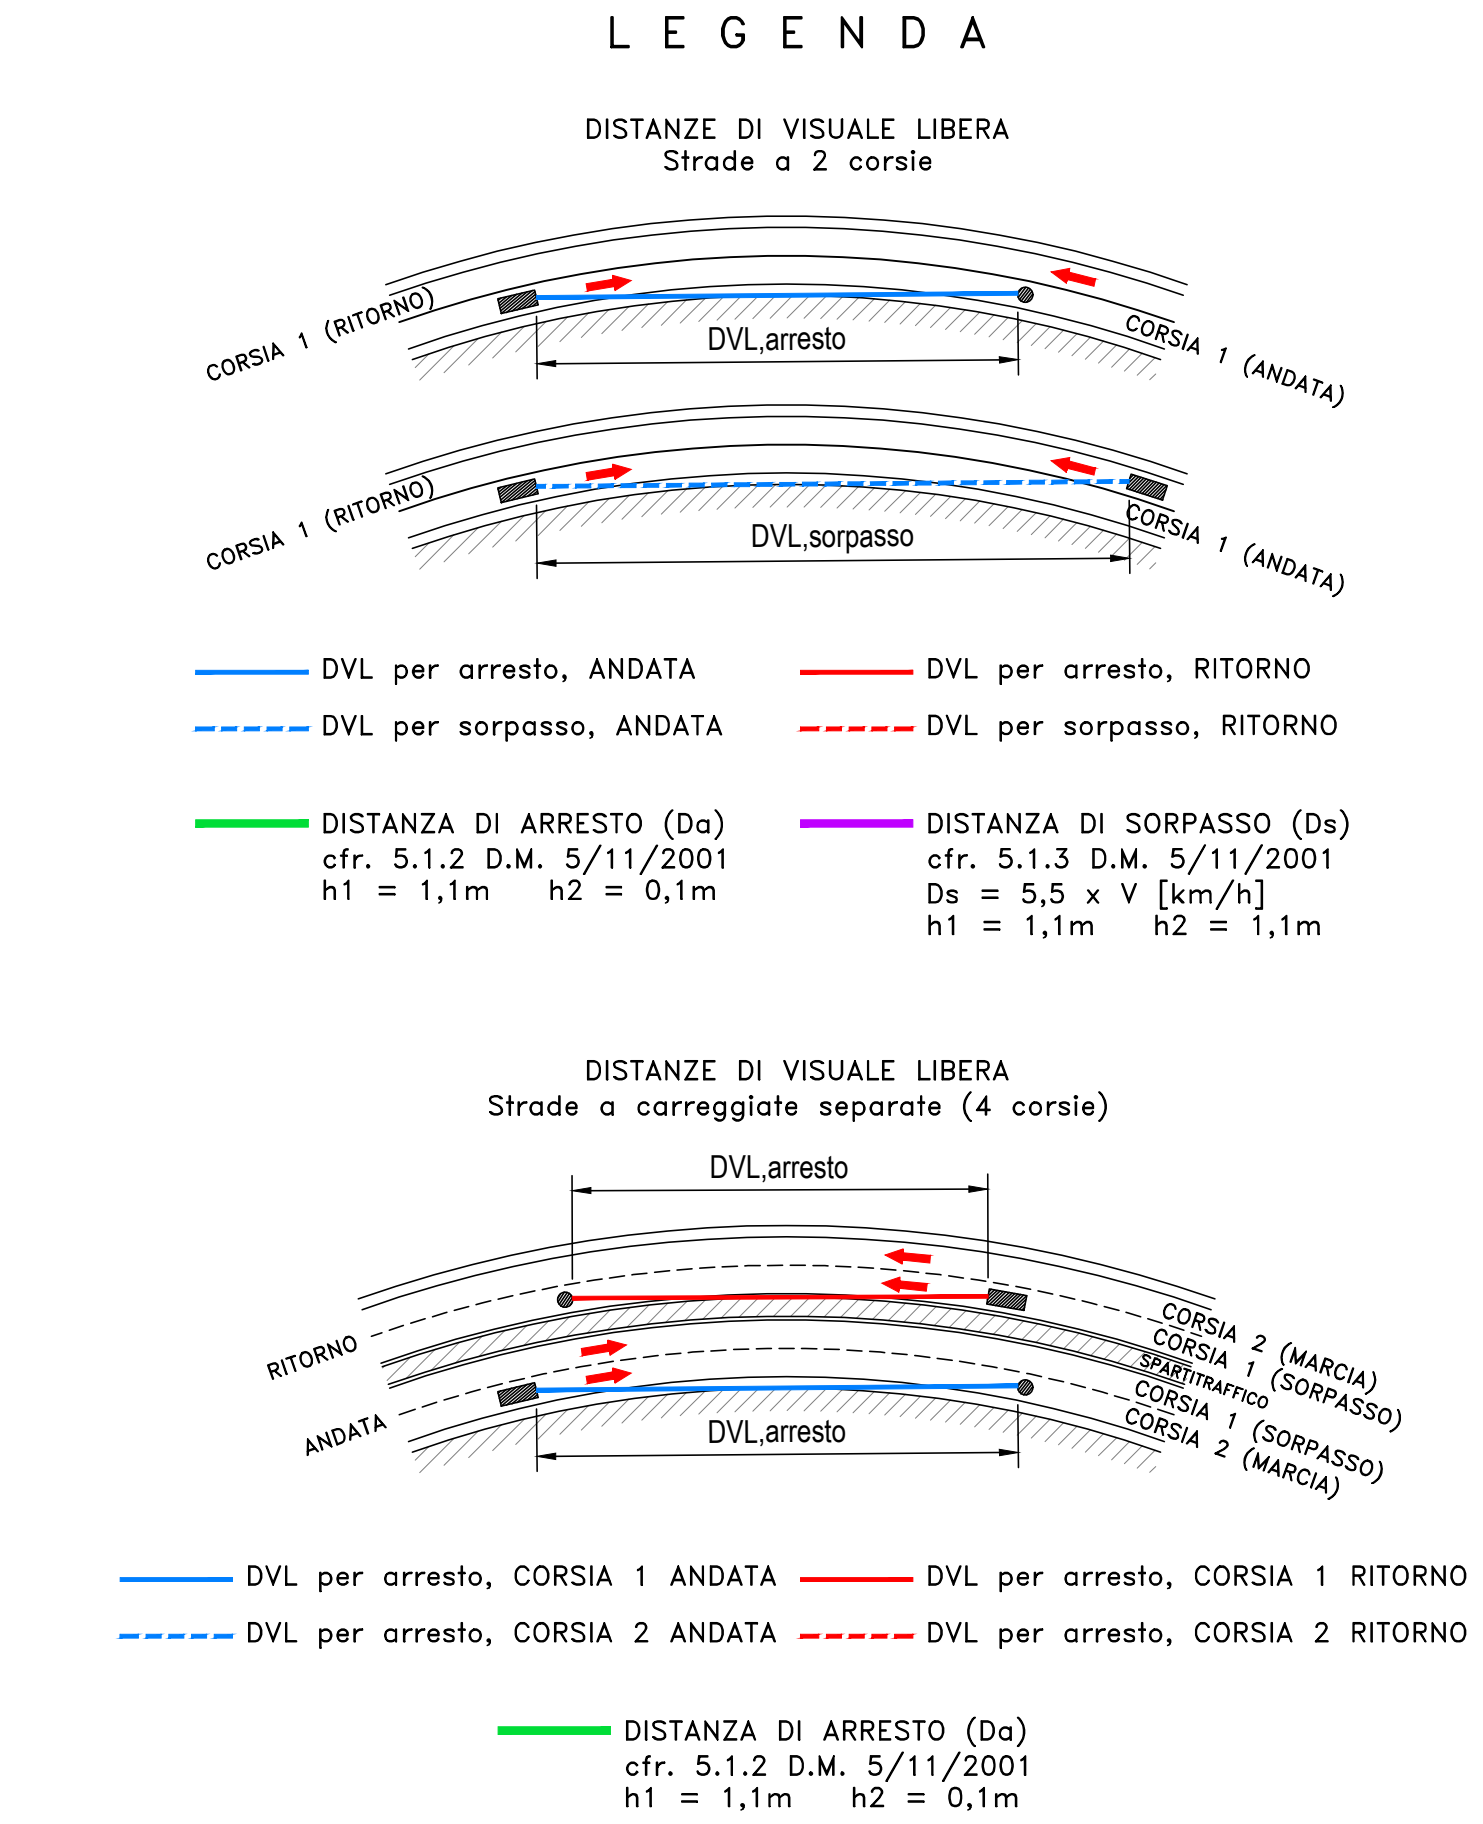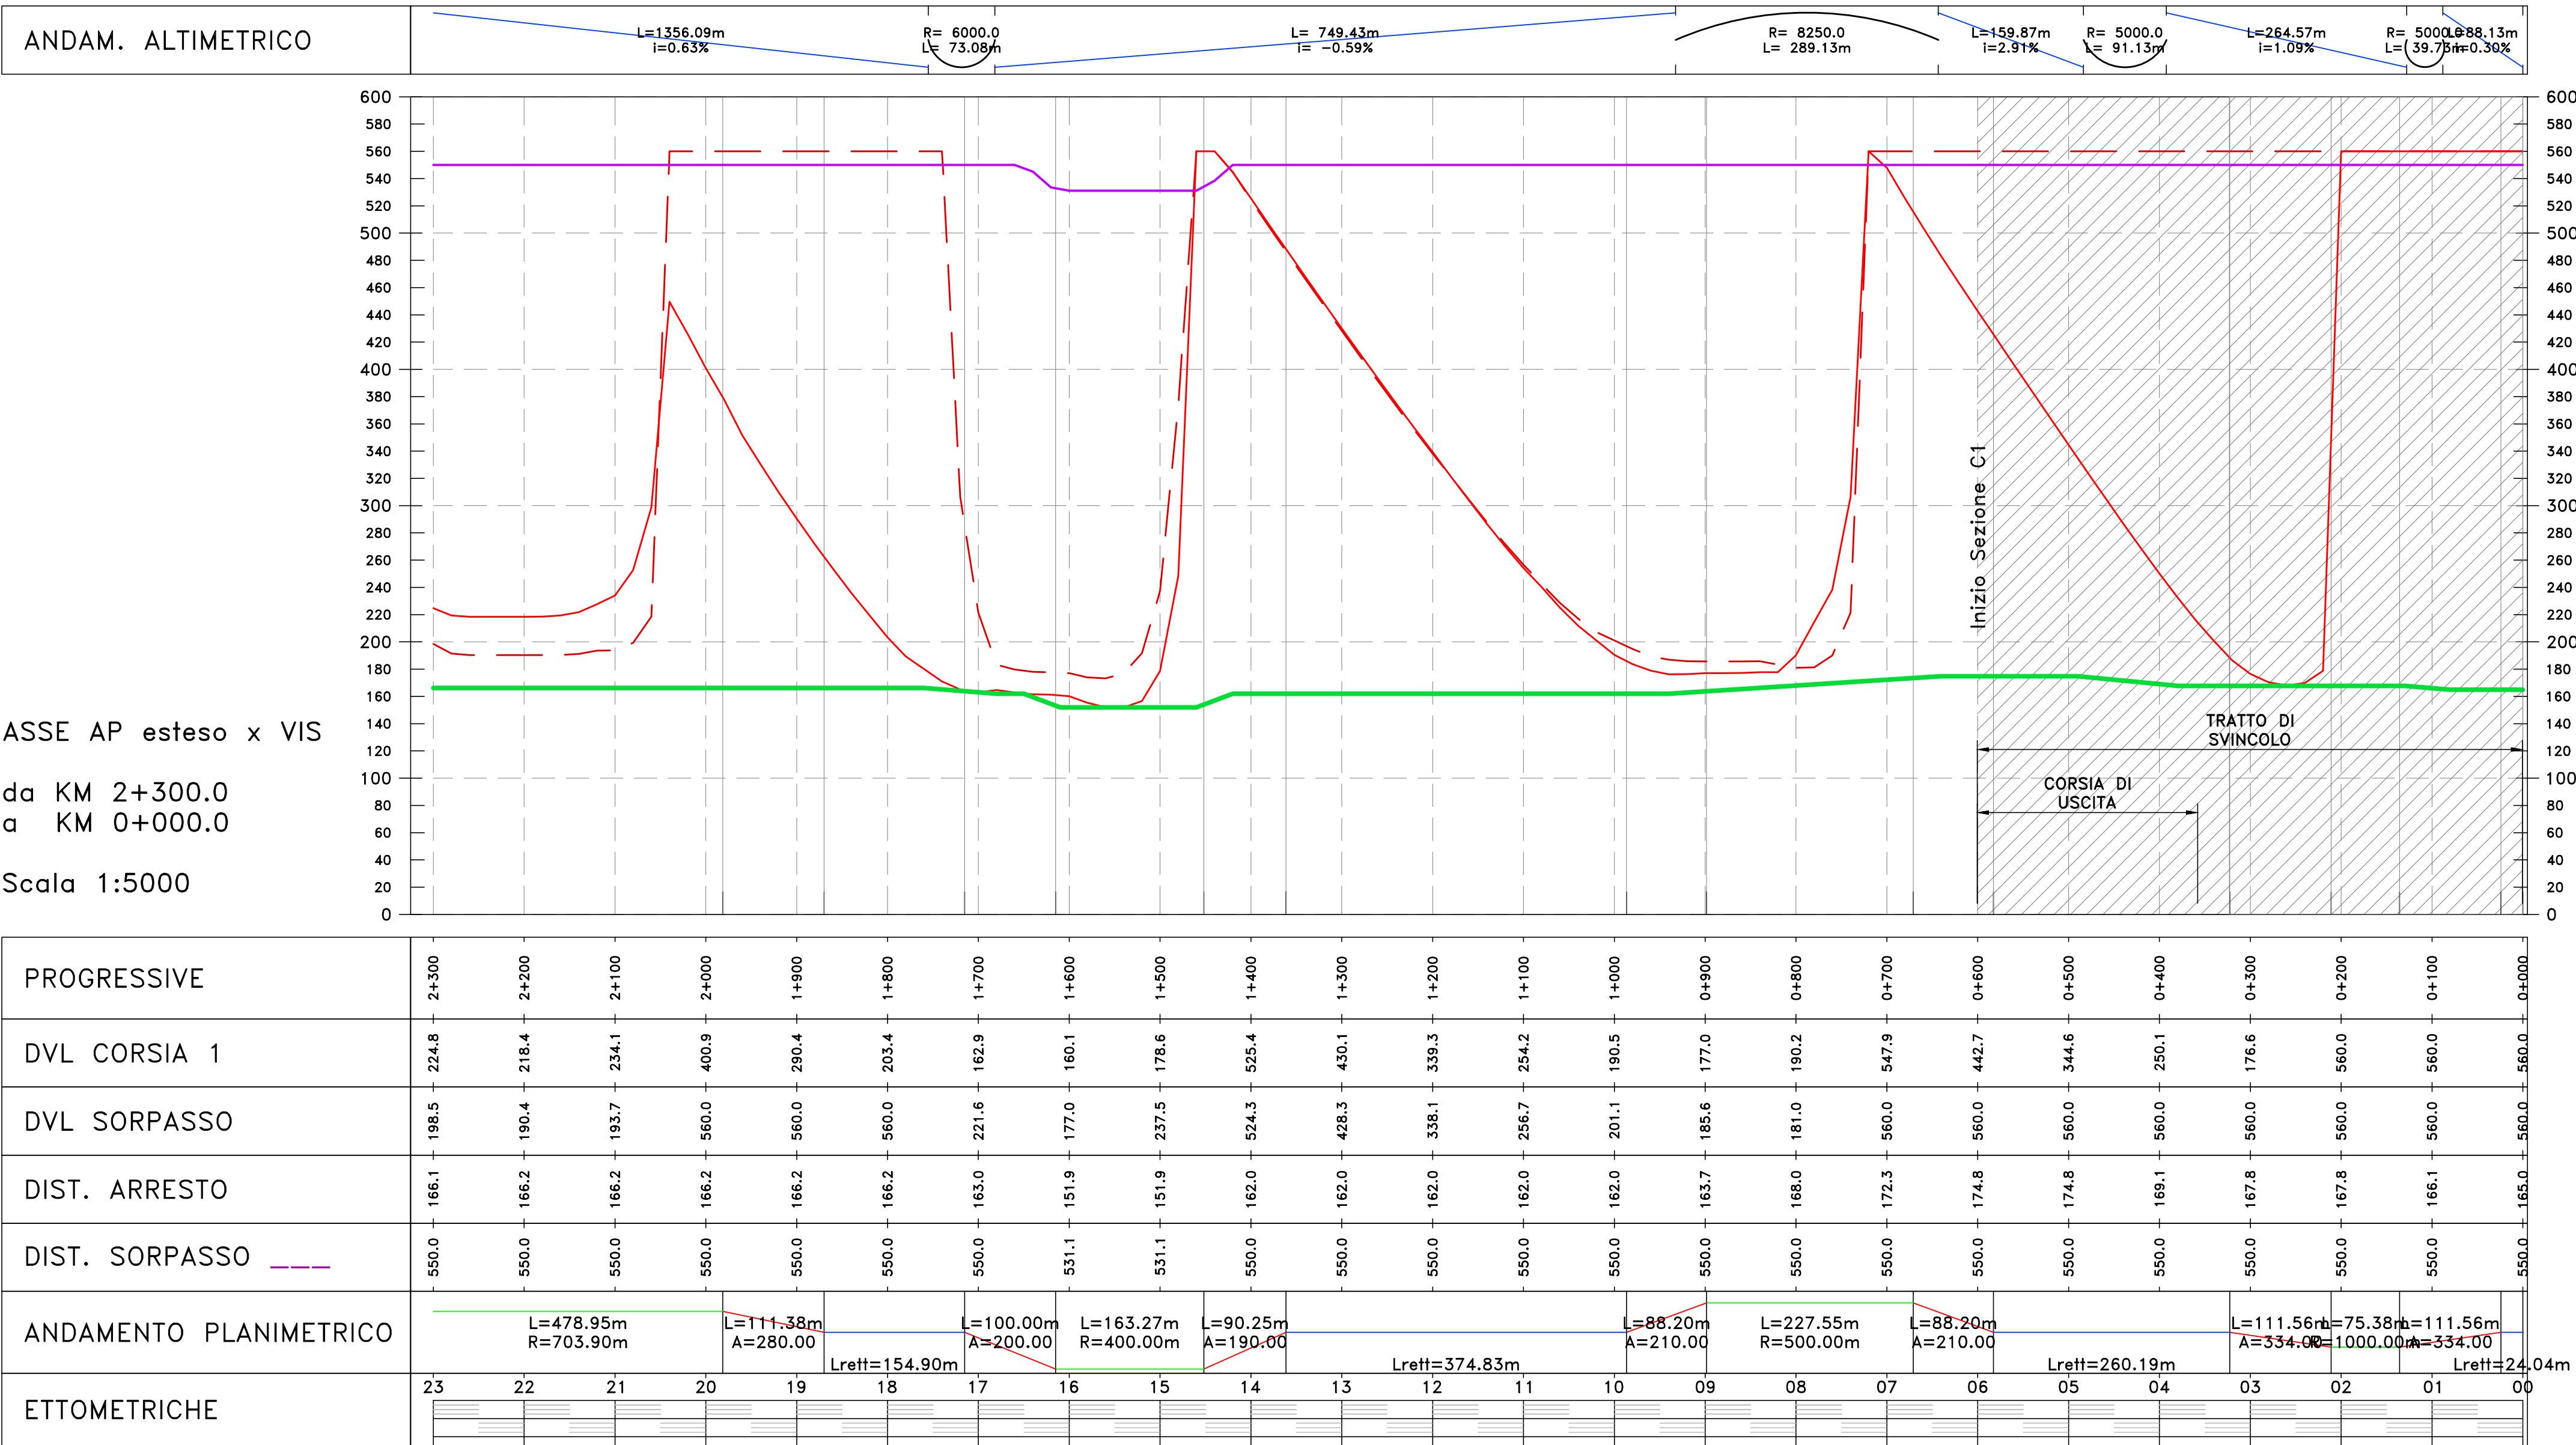

Sanas
GRUPPO FS ITALIANE
Direzione Progettazione

S.S.51 "ALEMAGNA"
VARIANTE DI LONGARONE

PROGETTO FATTIBILITA' TECNICA ED ECONOMICA COD. VE407

PROGETTAZIONE: **ATT VIA - SERING - VDP - BRENG**

RESPONSABILE DELL'INTEGRAZIONE DELLE PRESTAZIONI SPECIALISTICHE E PROGETTISTICA: **GRUPPO DI PROGETTAZIONE**

PROGETTISTA:
Responsabile Progettazione: **Dr. Ing. Massimo Capasso**
(Ord. Ing. Prov. Roma 2001)
Responsabile Strada: **Dr. Ing. Giovanni Pizzari**
(Ord. Ing. Prov. Roma 2286)
Responsabile Strada, Geotecnica e Impianti: **Dr. Ing. Sergio Di Mola**
(Ord. Ing. Prov. Roma 2012)
Responsabile Ambientale: **Dr. Ing. Francesco Ventura**
(Ord. Ing. Prov. Roma 1460)

GEOLOGO:
Dr. Ing. Carlo Gervasio (Ord. Ing. Prov. Roma 980)
COORDINATORE SICUREZZA IN FASE DI PROGETTAZIONE:
Dr. Ing. Matteo Di Giovanni (Ord. Ing. Prov. Roma 11538)
COORDINATORE ATTIVITA' DI PROGETTAZIONE:
Dr. Ing. Mariakristina Mercurio (Ord. Ing. Prov. Roma 429481)
Dr. Ing. Ettore De Cadenis De La Grenollie

PROGETTO STRADALE
ASSE PRINCIPALE
Diagrammi di velocità e visibilità
TAV 06

CODICE PROGETTO: **VE407_P01PS00TRADG01-06_B** NOME FILE: **VE407_P01PS00TRADG01-06_B** REVISIONE: **B** SCALA: **1:5000**

PRODOTTO: **DPVE0407** ELAB.: **P01PS00TRADG01**

REV.	DESCRIZIONE	DATA	REDATTO	VERIFICATO	APPROVATO
D					
B	Revisione in riscontro richieste CSLLP	MAR.2023	DIAMARR	M.CAPASSO	M.CAPASSO
A	EMISIONE	DIC.2022	DIAMARR	M.CAPASSO	M.CAPASSO