
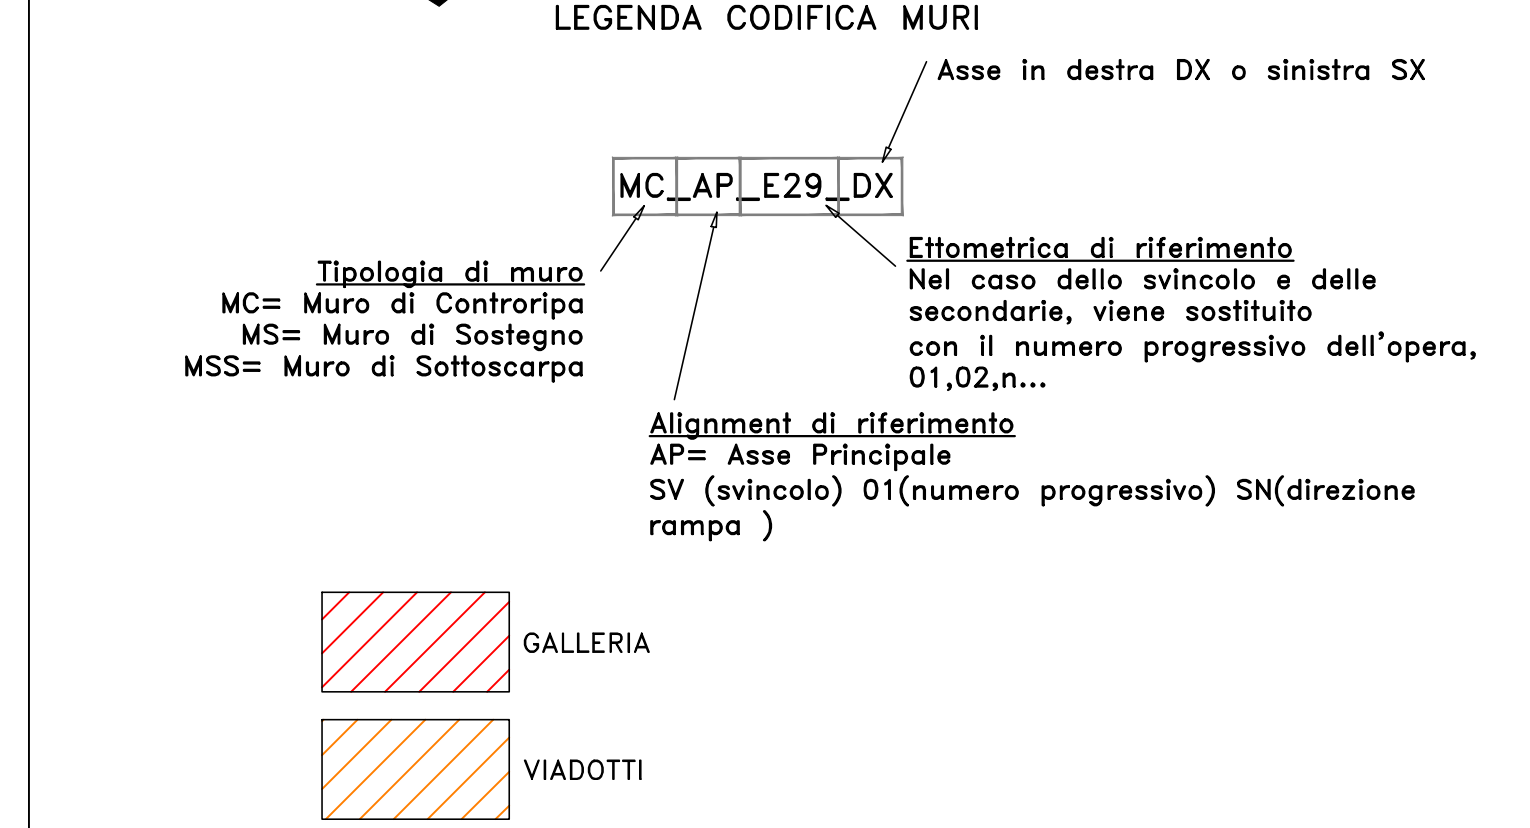
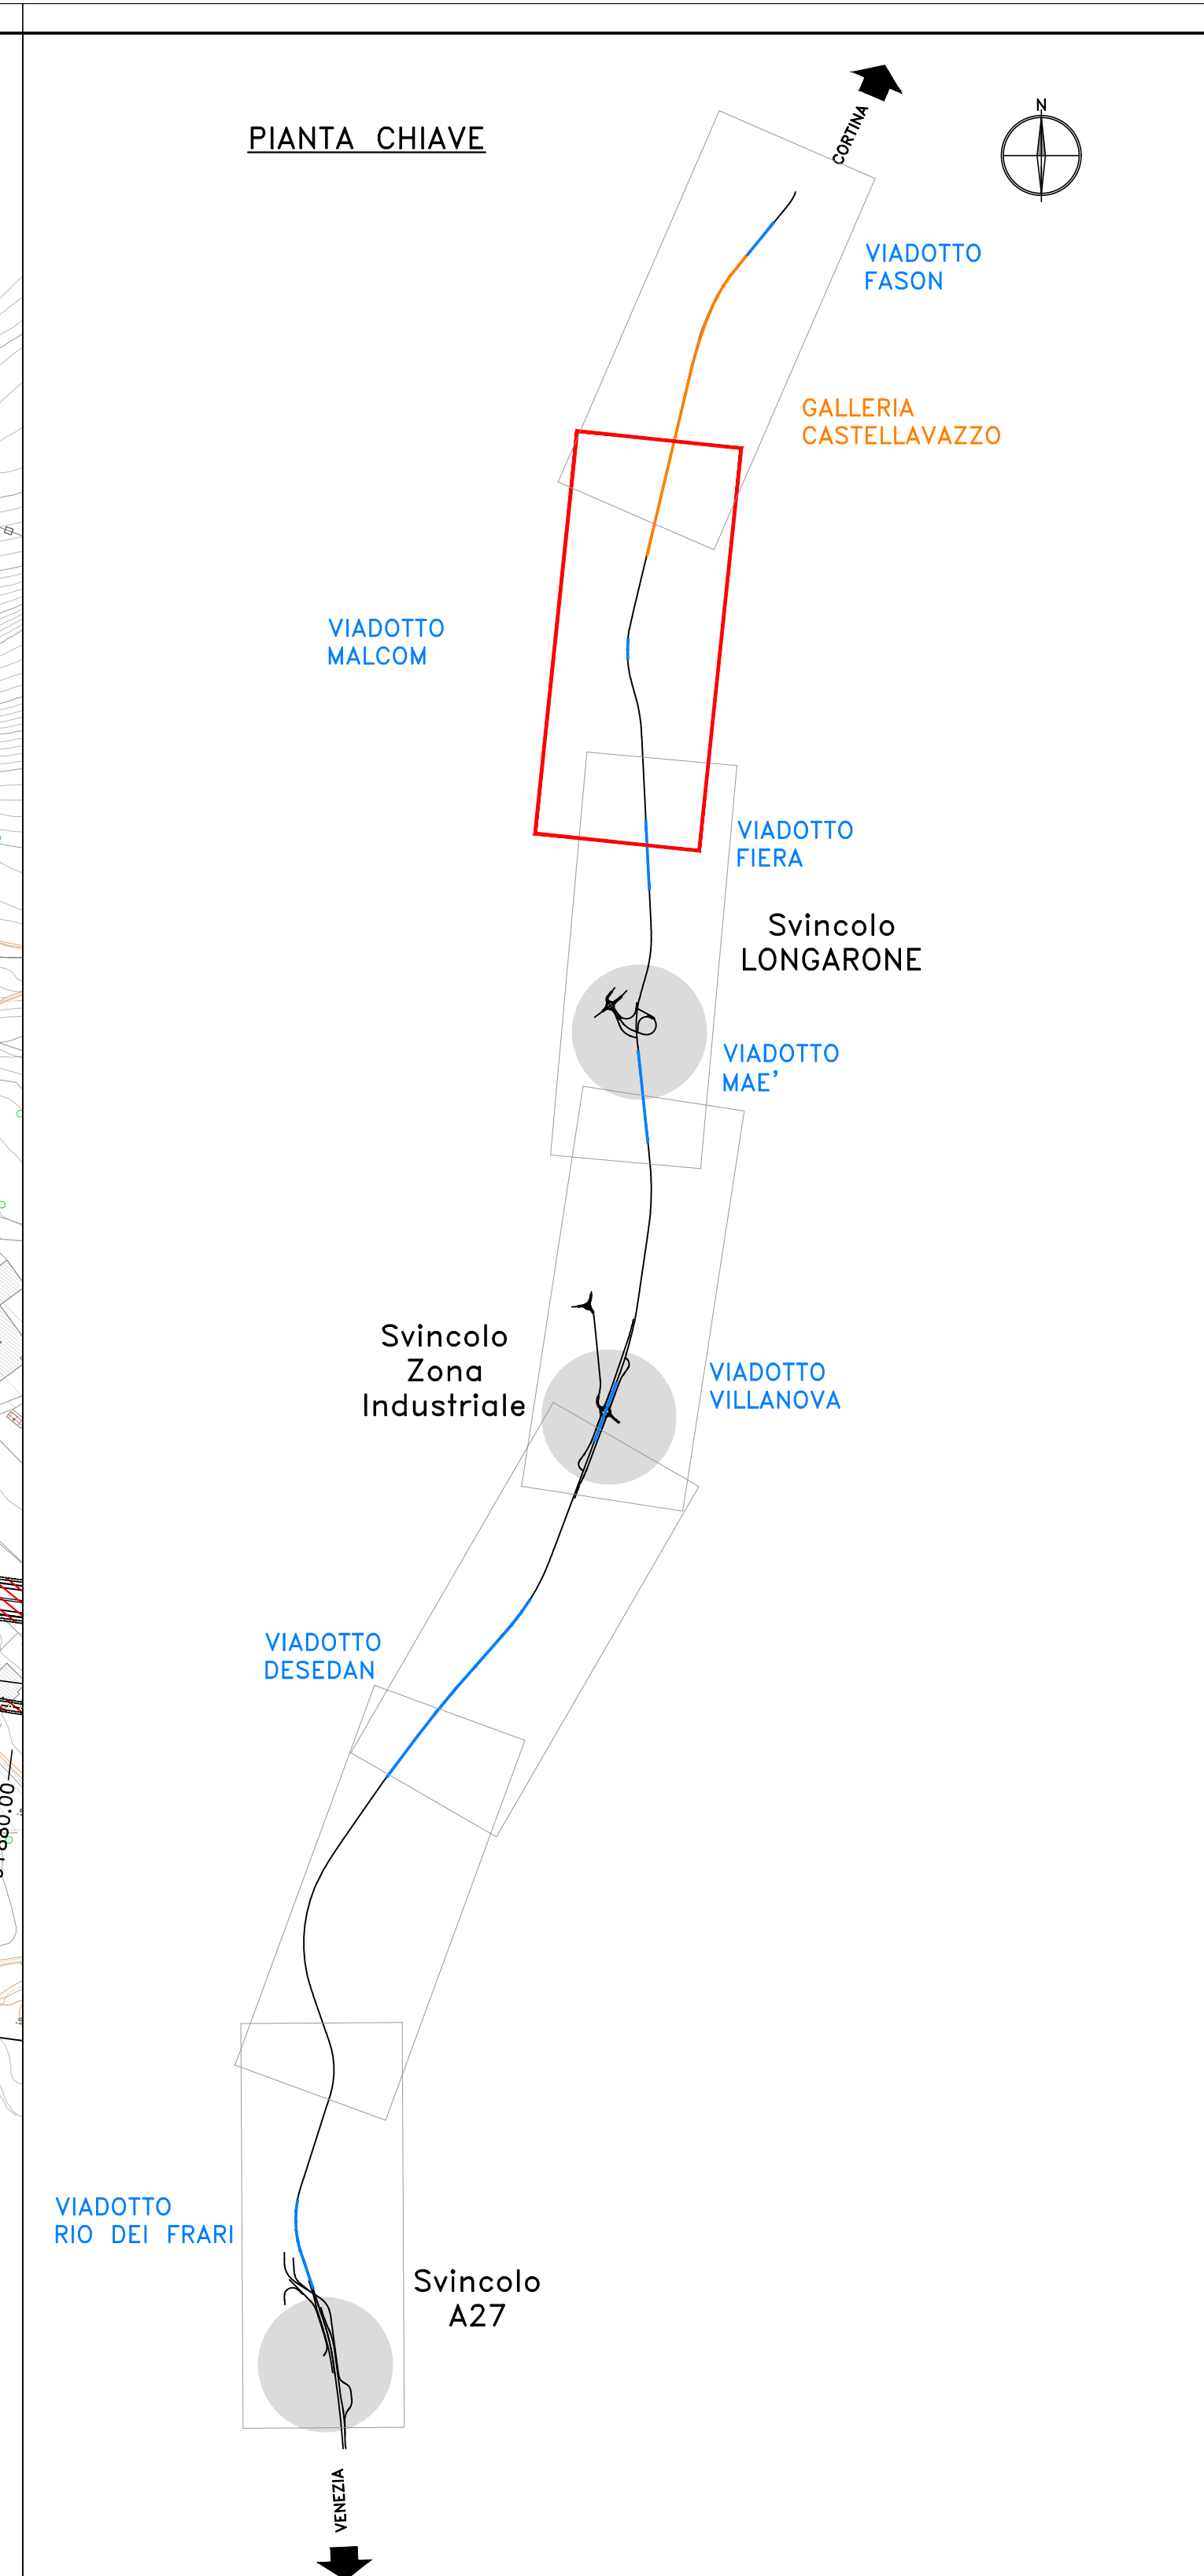
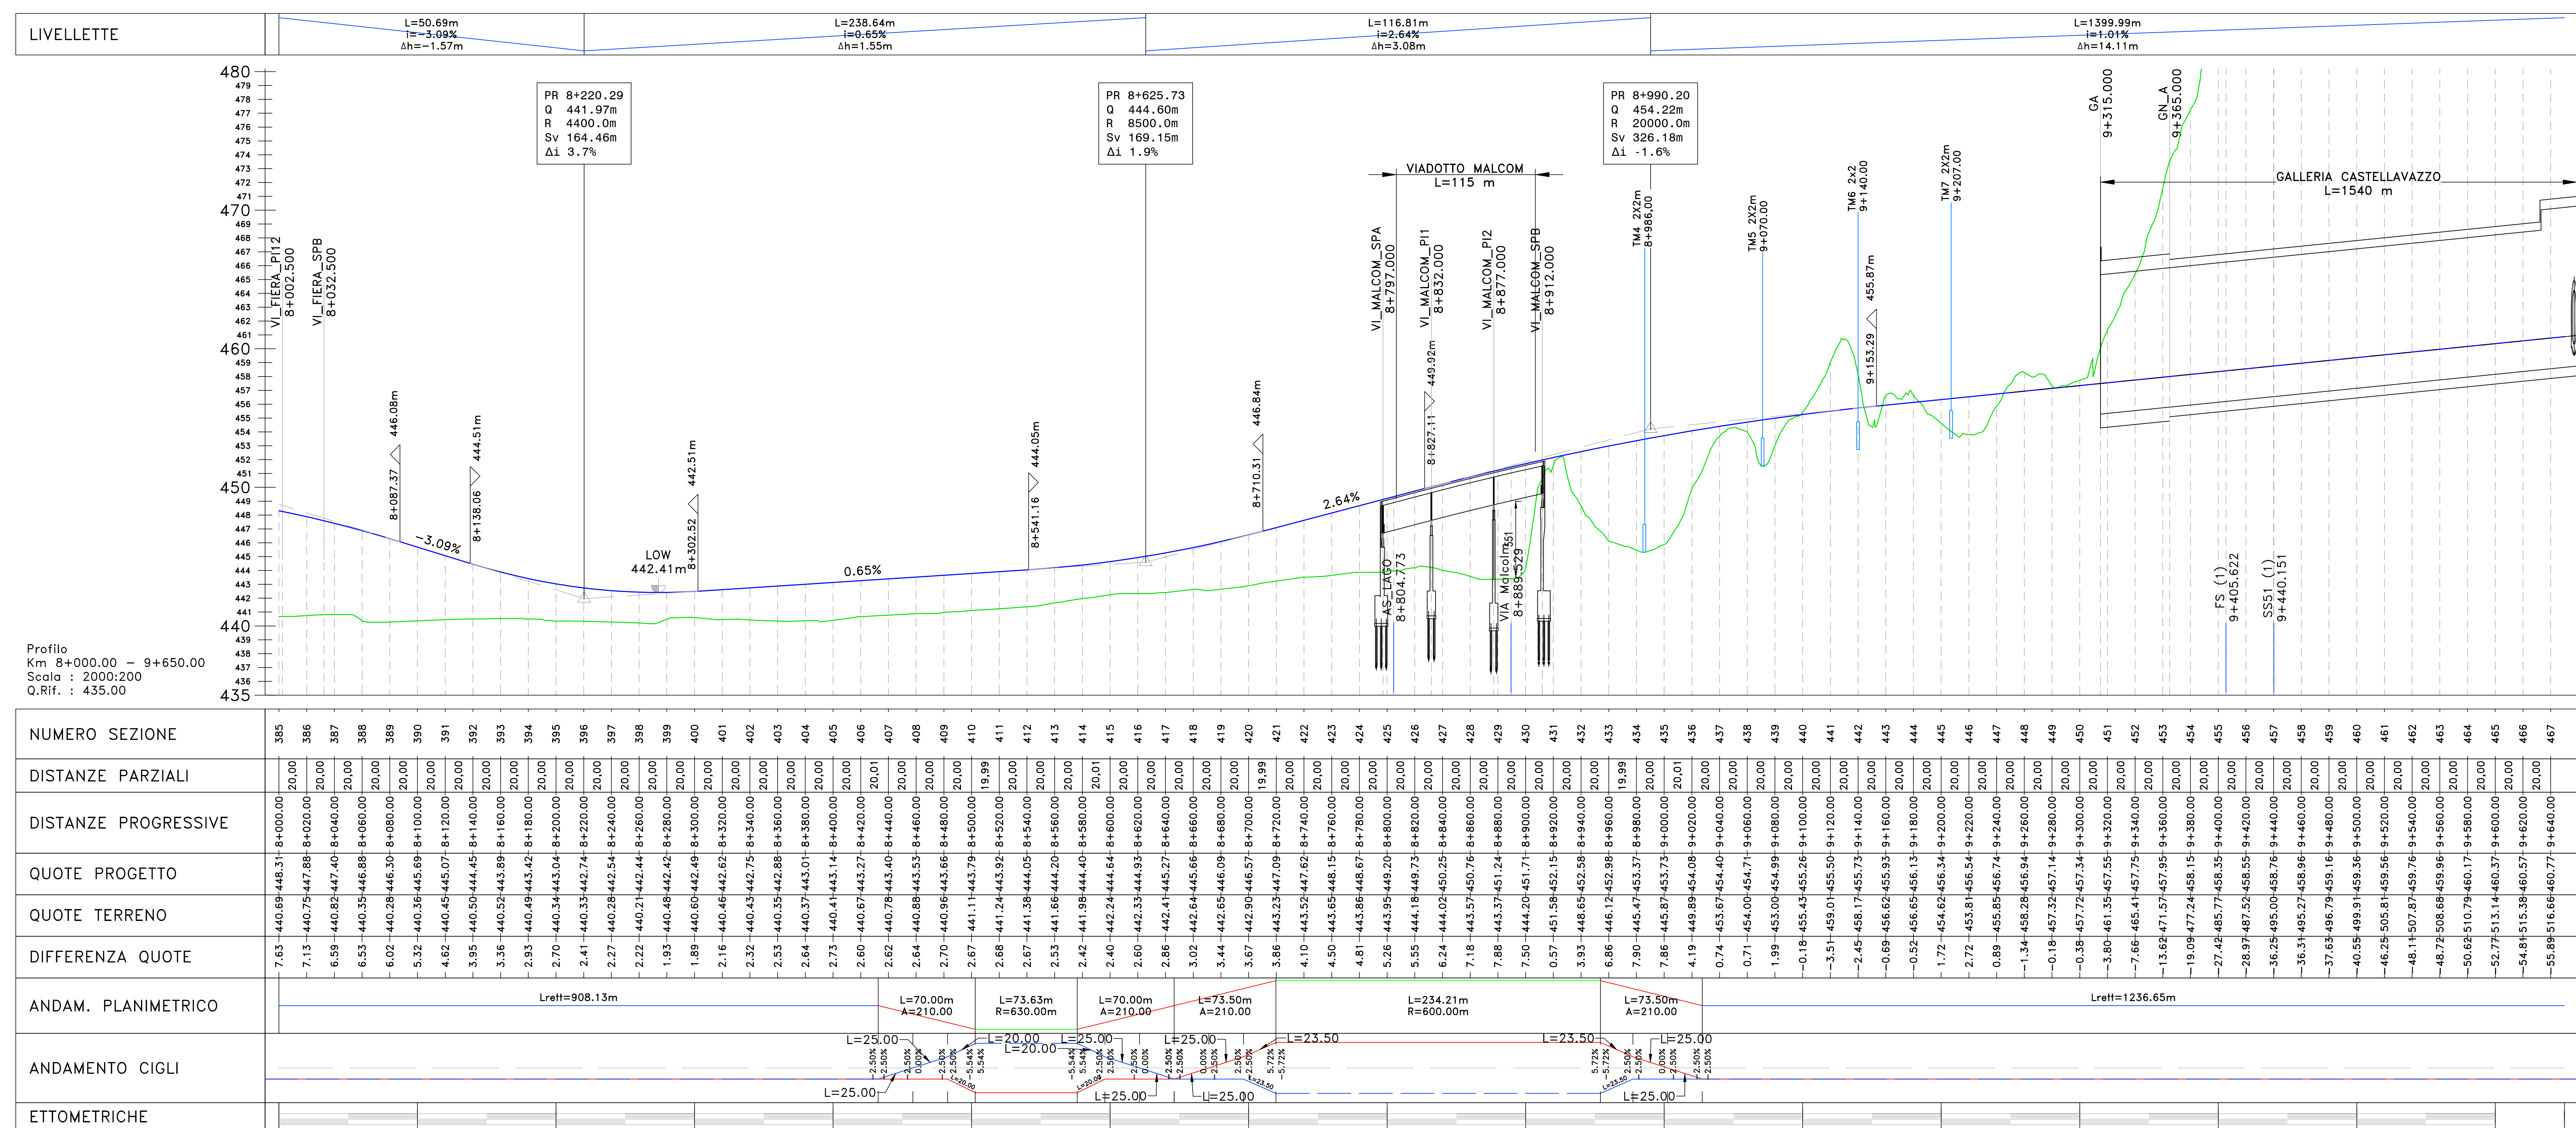


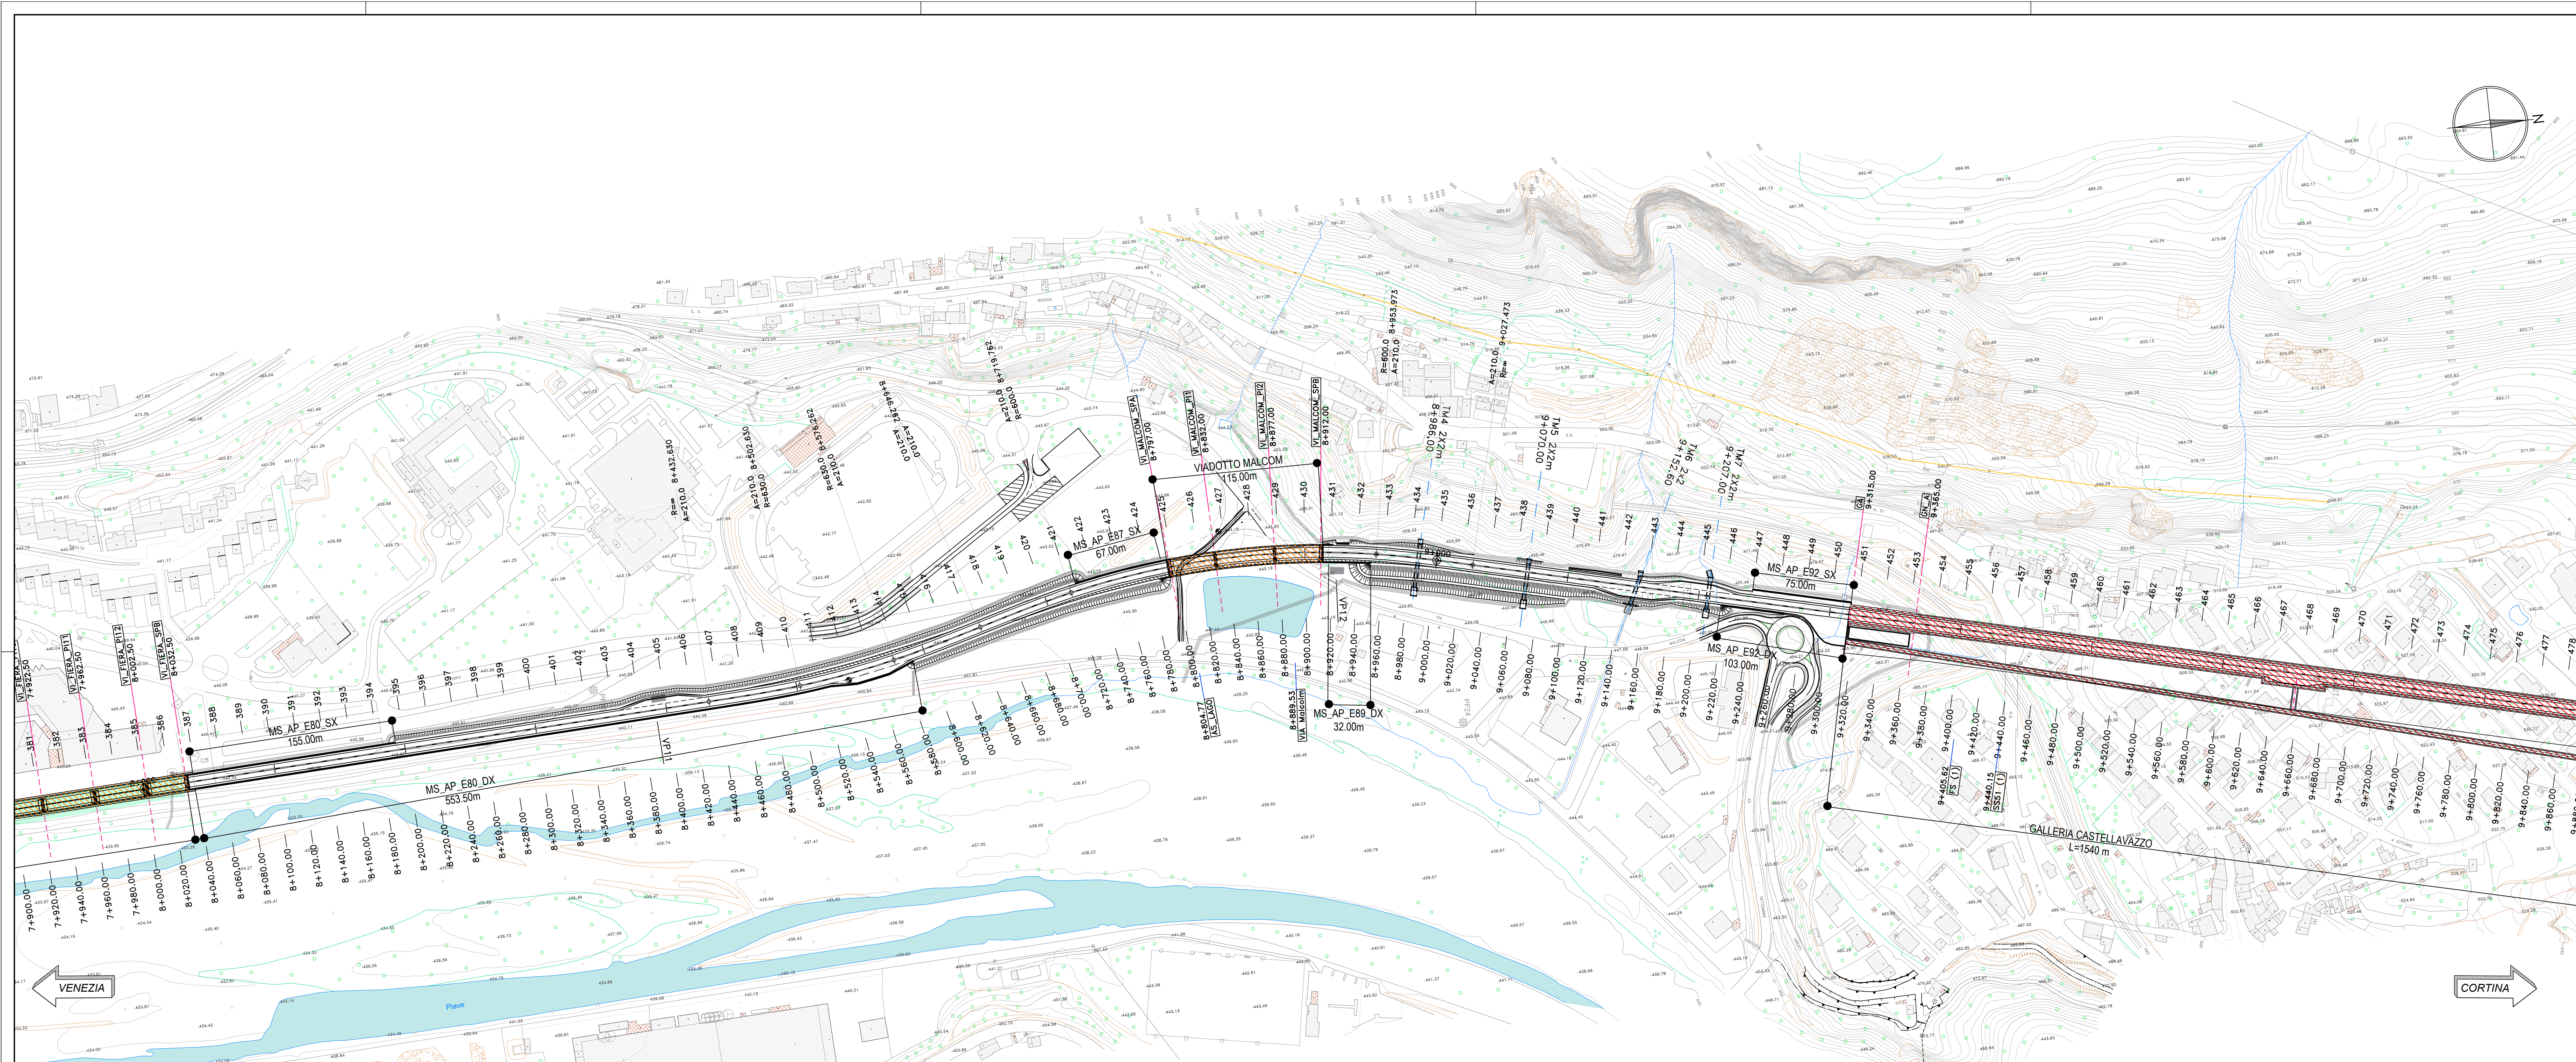

sanas GRUPPO ITALIANE		Direzione Progettazione	
S.S.51 "ALEMAGNA"		VARIANTE DI LONGARONE	
PROGETTO FATTIBILITA' TECNICA ED ECONOMICA		COD. VE.407	
RESPONSABILE DELL'INTEGRAZIONE DELLE PRESTAZIONI SPECIALISTICHE E PROGETTISTA:		GRUPPO DI PROGETTAZIONE	
Dati Ing. Massimo Capozzi (Ord. Ing. Prov. Roma A26031)		MANSERVIS	
PROGETTISTA:		VIA	
Dati Ing. Enrico Curatola (Ord. Ing. Prov. Roma A26031)		SERING	
COORDINATORE SICUREZZA IN FASE DI PROGETTAZIONE:		B.R.E.N.G.	
Dati Ing. Matteo Di Girolamo (Ord. Ing. Prov. Roma A1538)		VIA	
COORDINATORE ATTIVITA' DI PROGETTAZIONE:		SERING	
Dati Ing. Benedictele Marzocchi (Ord. Ing. Prov. Roma A28481)		B.R.E.N.G.	
VISTO: IL RESPONSABILE DEL PROCEDIMENTO:		PROGETTO STRADALE	
Dati Ing. Ettore De Ceccato Di La Gennola		ASSE PRINCIPALE	
Dati Ing. Ettore De Ceccato Di La Gennola		Planimetria e profilo di progetto	
Dati Ing. Ettore De Ceccato Di La Gennola		TAV 06	
CODICE PROGETTO		NOME FILE	
PROGETTO		VE407_P01PS00TRAPP01-07_C	
LIV. PROG. ANNO		REVISIONE	
DIPVE0407 D 21		C	
CODICE ELAB.		SCALA:	
DIPVE0407 D 21		1:2000/200	
D		Revisione in riscontro richieste CSLP	
A		Revisione per riscontro ai pareri di CIS preliminare del 14/09/2022	
B		EMISSIONE	
REV.		DESCRIZIONE	
DATA		REDDATO	
VERIFICATO		APPROVATO	