
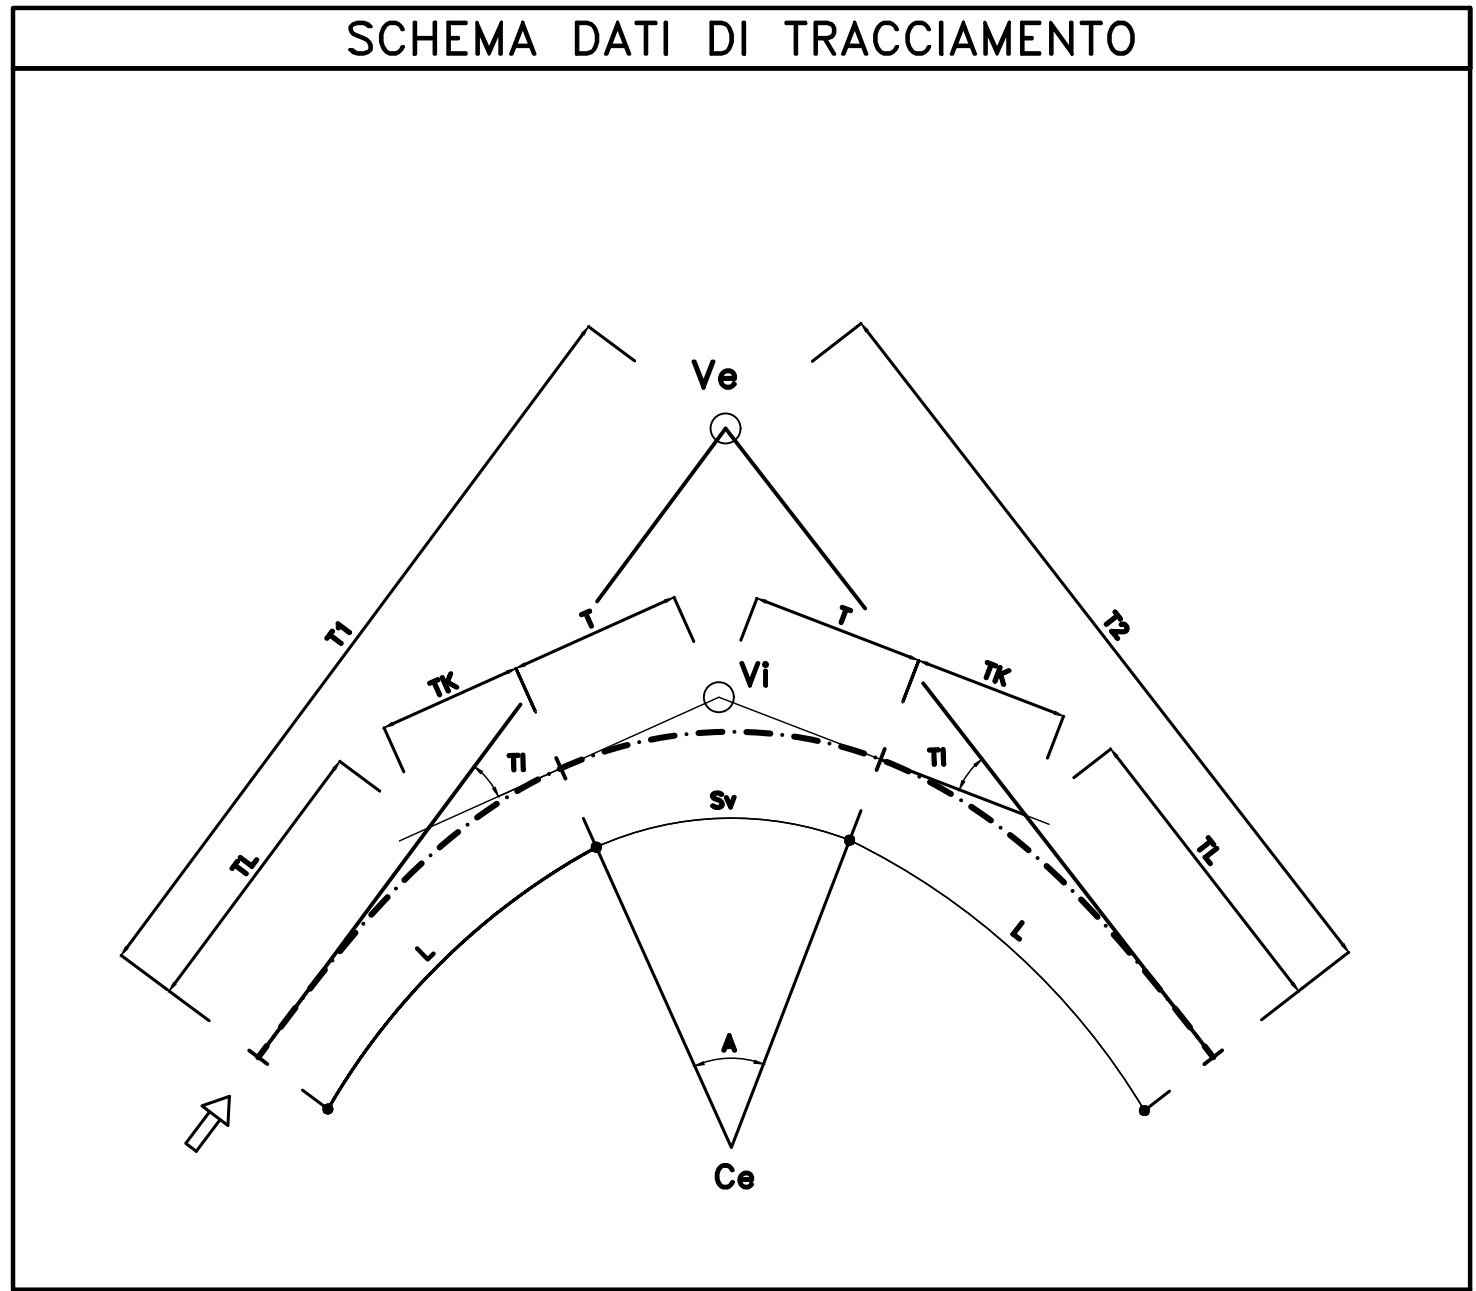


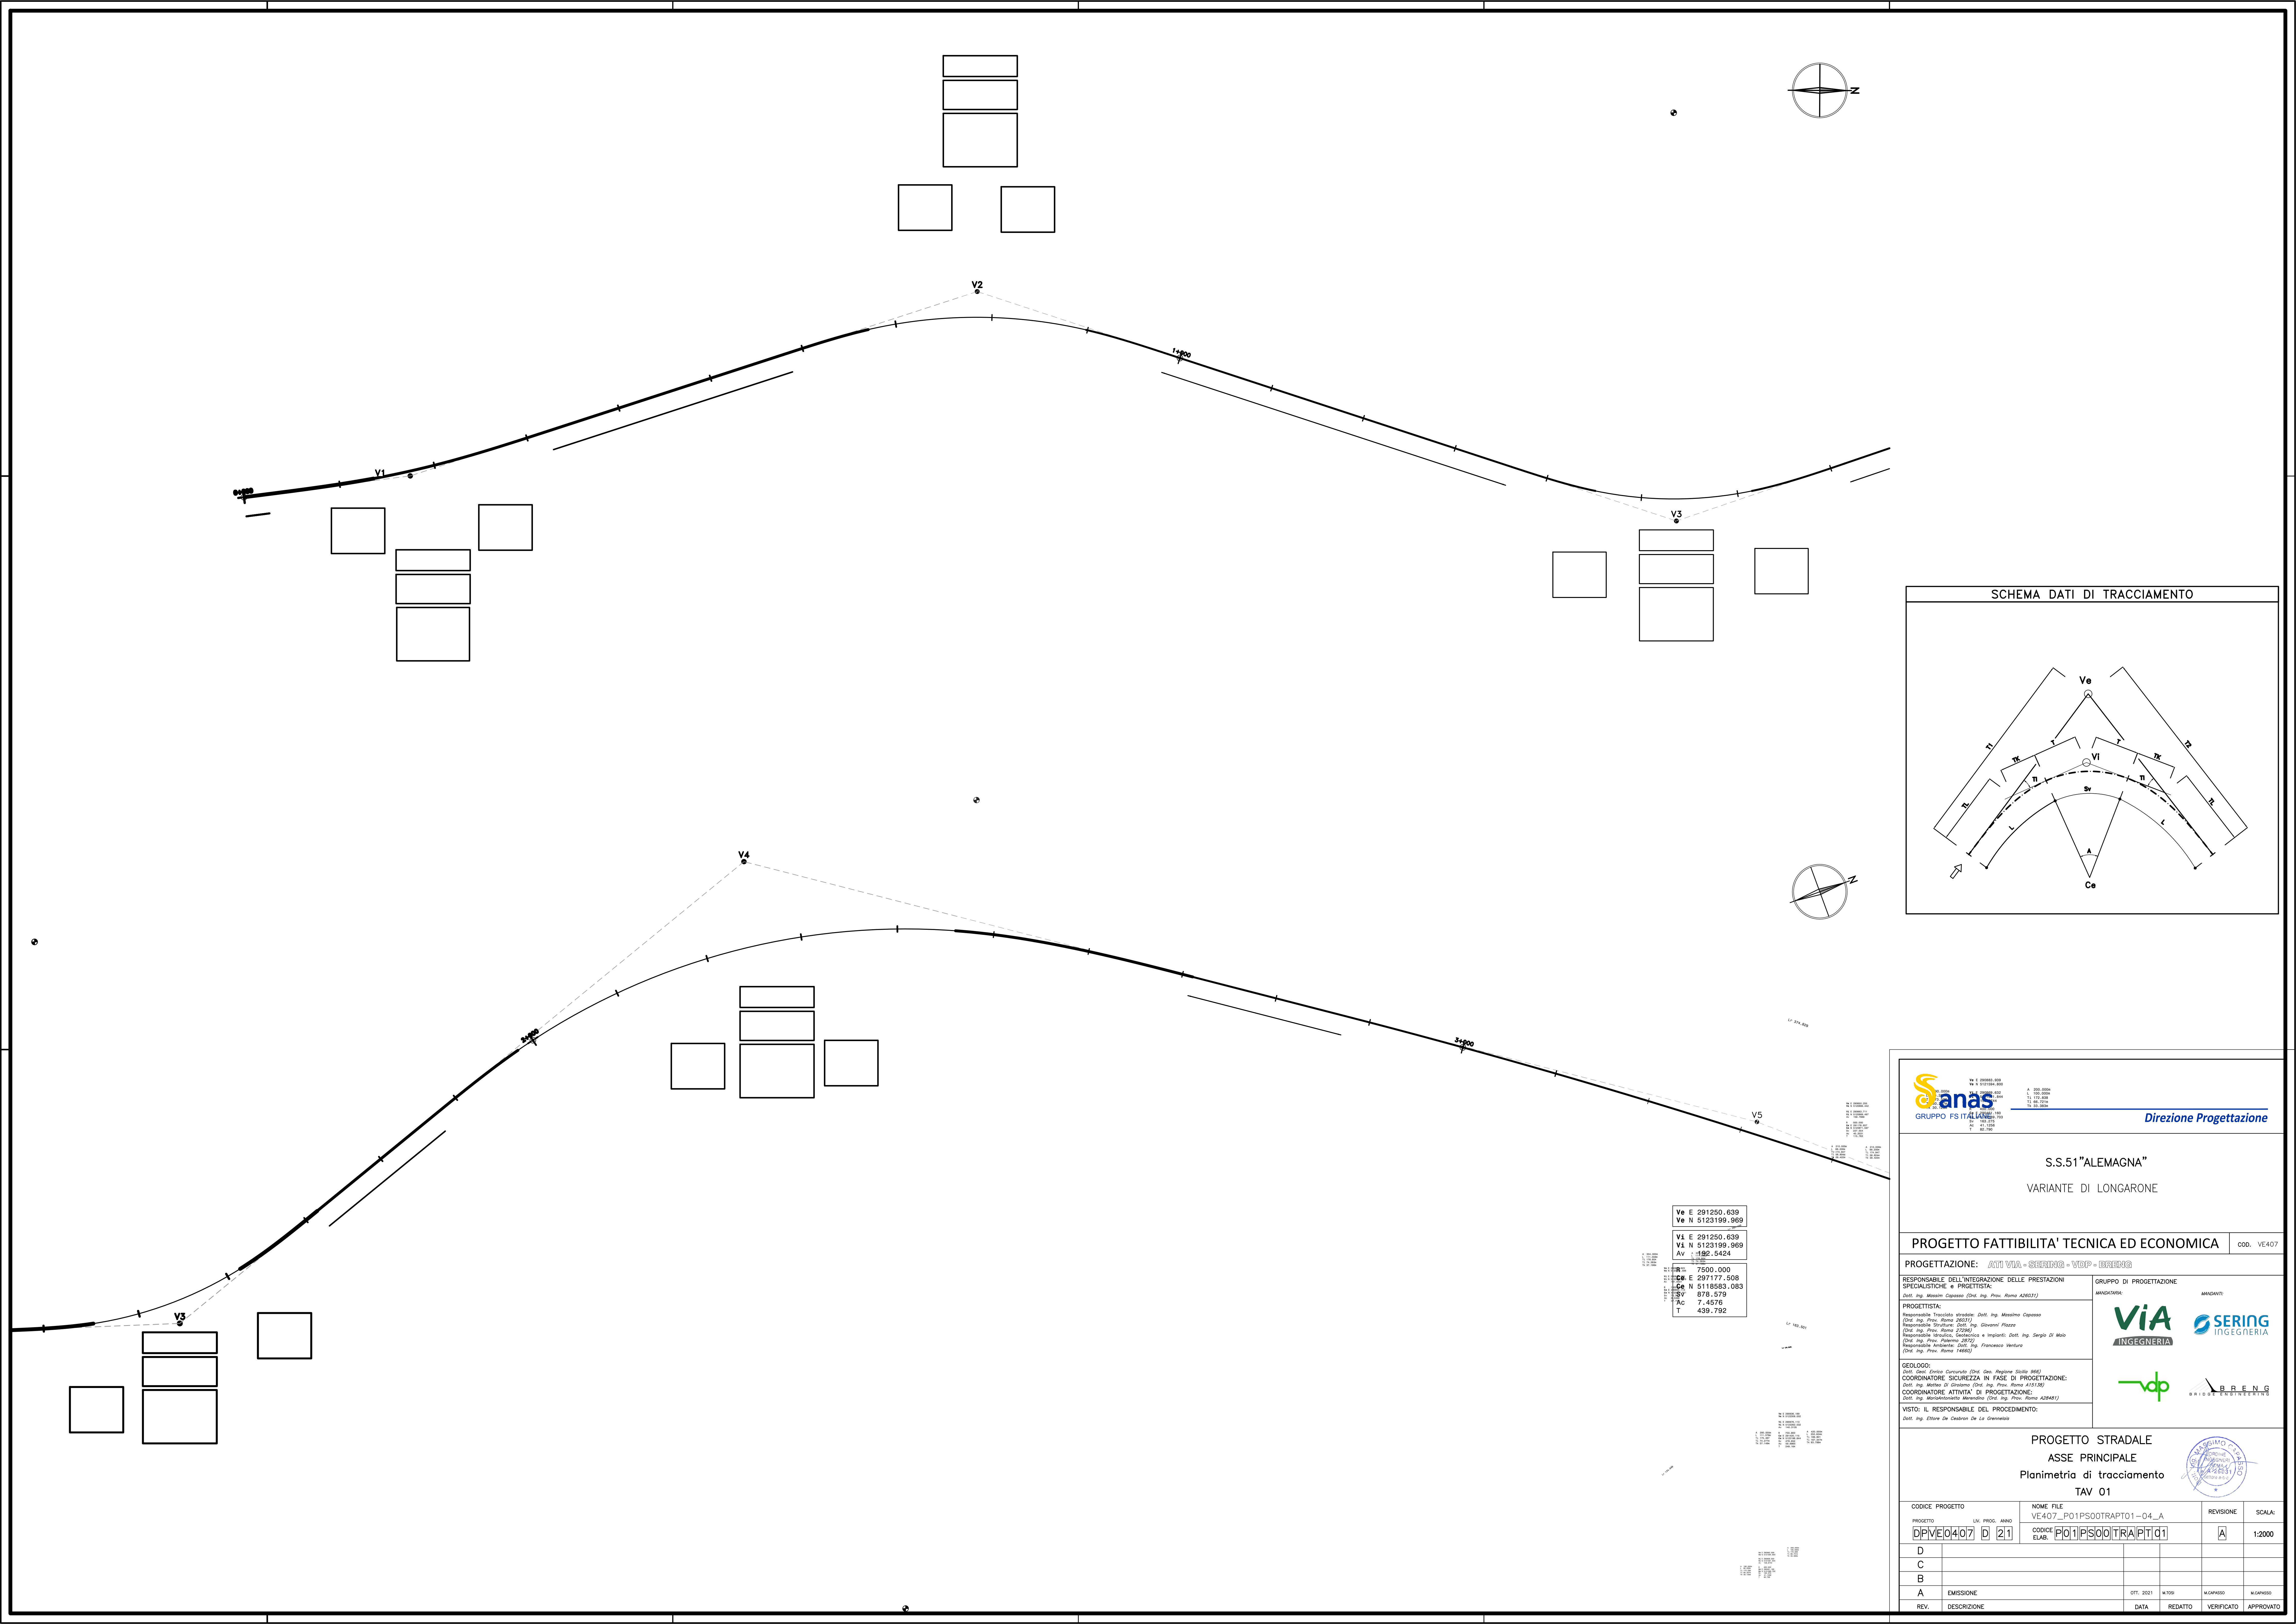

GRUPPO FS ITALIA

Direzione Progettazione

S.S.51 "ALEMAGNA"

VARIANTE DI LONGARONE

PROGETTO FATTIBILITA' TECNICA ED ECONOMICA		COD. VE.407
--	--	-------------

PROGETTAZIONE: ATI VIA - SERING - VDP - BRENG		GRUPPO DI PROGETTAZIONE	
RESPONSABILE DELL'INTEGRAZIONE DELLE PRESTAZIONI SPECIALISTICHE e PROGETTISTA: Dott. Ing. Massimo Capasso (Ord. Ing. Prov. Roma A26031)		MANAGER/DIR. MANAGER/DIR.	
PROGETTISTA: Responsabile Tracciato Stradale (Dott. Ing. Massimo Capasso) (Ord. Ing. Prov. Roma A26031) Responsabile Strada (Dott. Ing. Giovanni Pizzini) (Ord. Ing. Prov. Roma A26031) Responsabile Urbanistica, Geotecnica e Impianti (Dott. Ing. Sergio Di Majo) (Ord. Ing. Prov. Roma A26031) Responsabile Ambientale (Dott. Ing. Francesco Ventura) (Ord. Ing. Prov. Roma A26031)			
GEOLOGO: Dott. Ing. Enrico Caracciolo (Ord. Ing. Prov. Roma A26031) COORDINATORE SICUREZZA IN FASE DI PROGETTAZIONE: Dott. Ing. Matteo Di Girolamo (Ord. Ing. Prov. Roma A15138) COORDINATORE ATTIVITA' DI PROGETTAZIONE: Dott. Ing. Giancarlo Marzulli (Ord. Ing. Prov. Roma A26031)			
VISTO: IL RESPONSABILE DEL PROCEDIMENTO: Dott. Ing. Ettore De Cadenis De La Grenollais			

PROGETTO STRADALE

ASSE PRINCIPALE

Planimetria di tracciamento

TAV 01

CODICE PROGETTO	NOME FILE		REVISIONE	SCALA:
PROGETTO	UV. PROG. ANNO	VE407_P01PS00TRAPT01-04_A		
DPVE0407	D 21	CODICE ELAB. P01PS00TRAPT01	A	1:2000
D				
C				
B				
A	EMISSIONE	OTT. 2021	M.TOR	M.CAPASSO
REV.	DESCRIZIONE	DATA	REDATTO	VERIFICATO APPROVATO