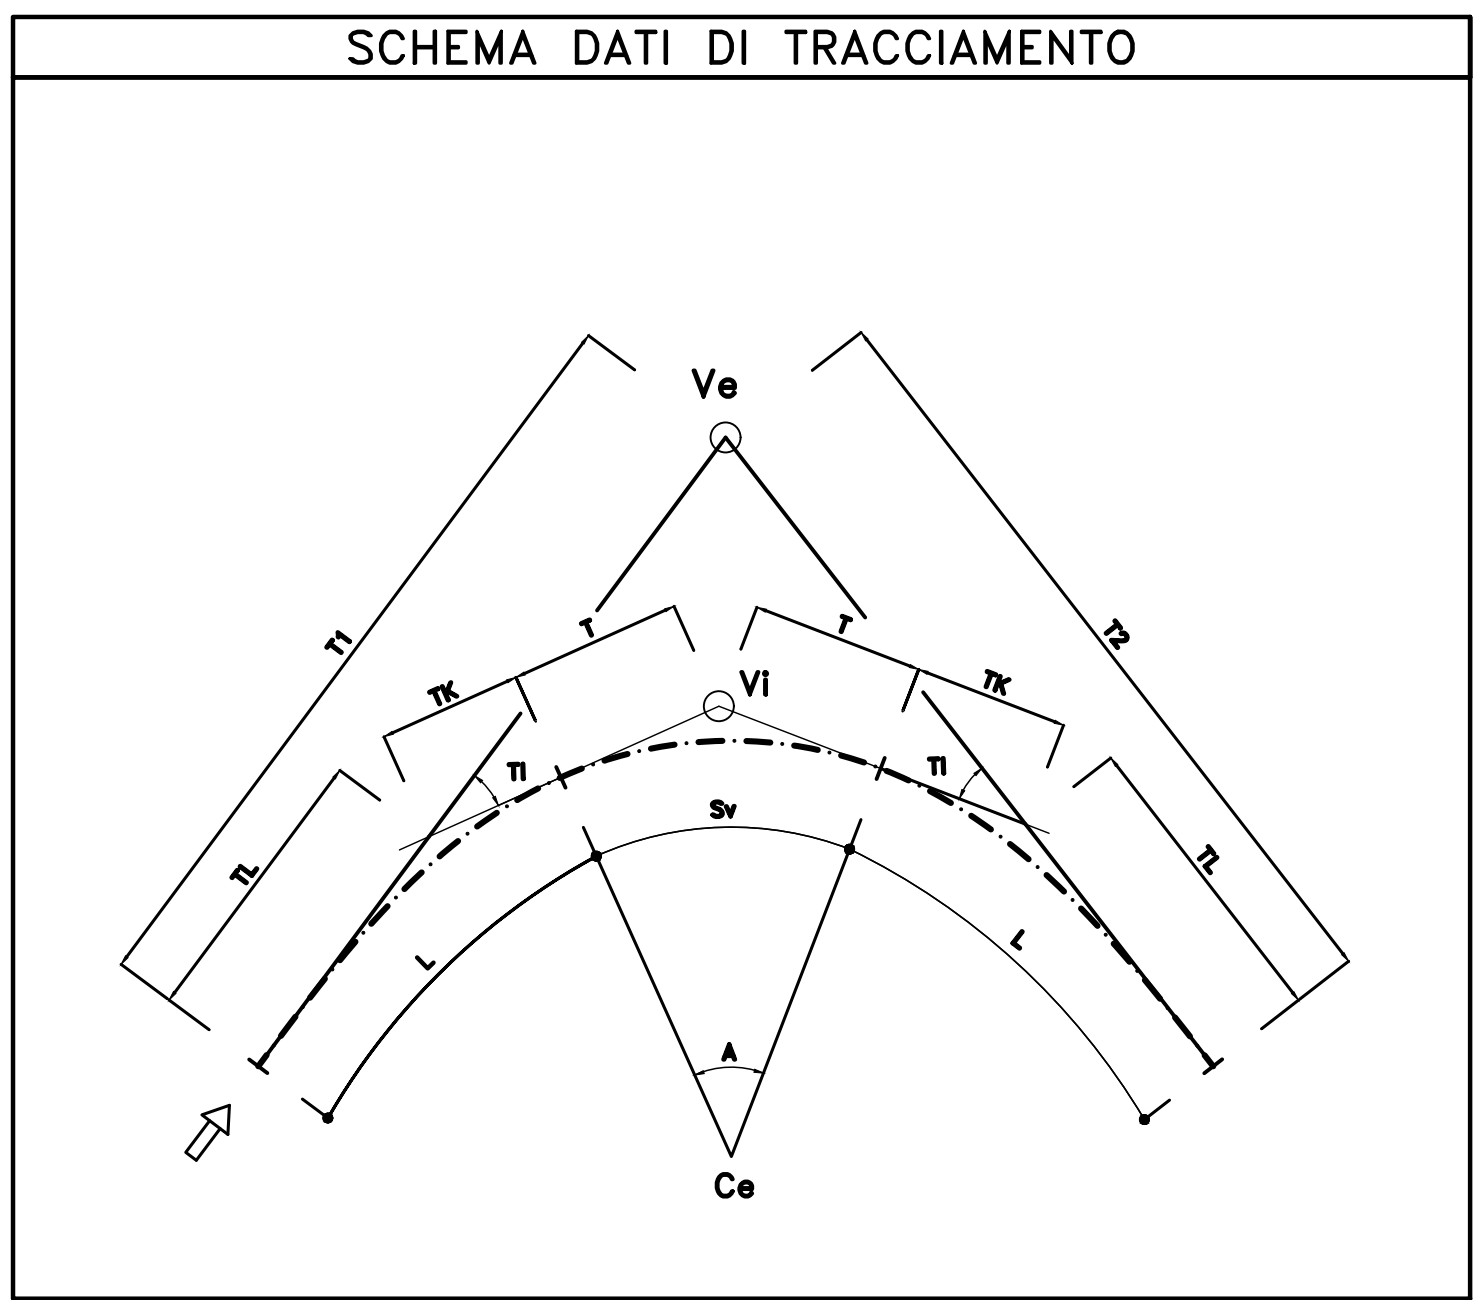
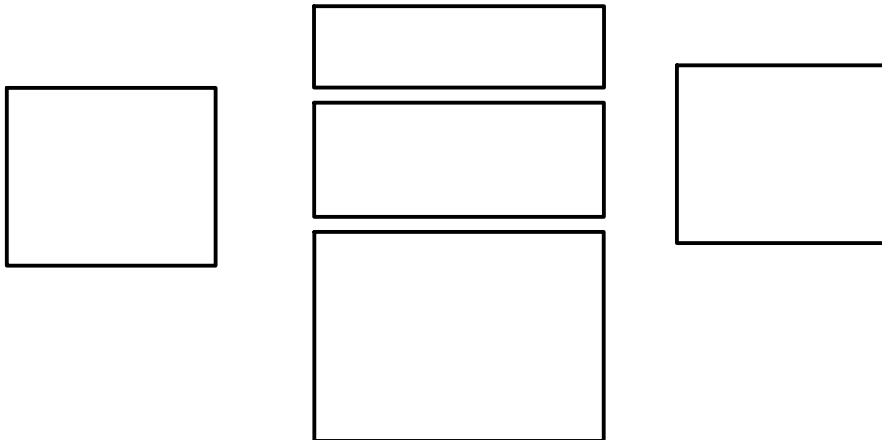
 
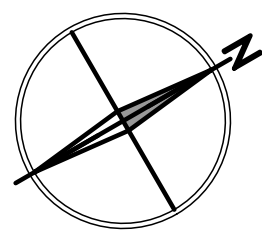


Lr 558.118

VE E 201001.024
VE E 201001.024
A 200.000m
L 176.807m
T1 176.807m
T2 176.807m








Direzione Progettazione

S.S.51 "ALEMAGNA"

Variante di Longarone

PROGETTO FATTIBILITA' TECNICA ED ECONOMICA

COD. VE.407

PROGETTAZIONE: **ATI VIA - SERING - VDP - BRENG**

RESPONSABILE DELL'INTEGRAZIONE DELLE PRESTAZIONI SPECIALISTICHE E PROGETTISTA:




VISTO: IL RESPONSABILE DEL PROCEDIMENTO:
Dott. Ing. Ettore De Cadenis De La Grenollais

GRUPPO DI PROGETTAZIONE

MANAGER/ARL

MANAGER/IT



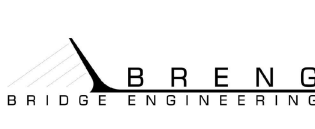

PROGETTO STRADALE

ASSE PRINCIPALE

Planimetria di tracciamento

TAV 02



CODICE PROGETTO	PROGETTO	U.V. PROJ. ANNO	NOME FILE	REVISIONE	SCALA:
DPVE0407	D	21	VE407_P01PS00TRAPT01-04_A	A	1:2000
C					
B					
A	EMISSIONE	OTT. 2021	M.TOS	M.CAPASSO	M.CAPASSO
REV.	DESCRIZIONE	DATA	REDATTO	VERIFICATO	APPROVATO