



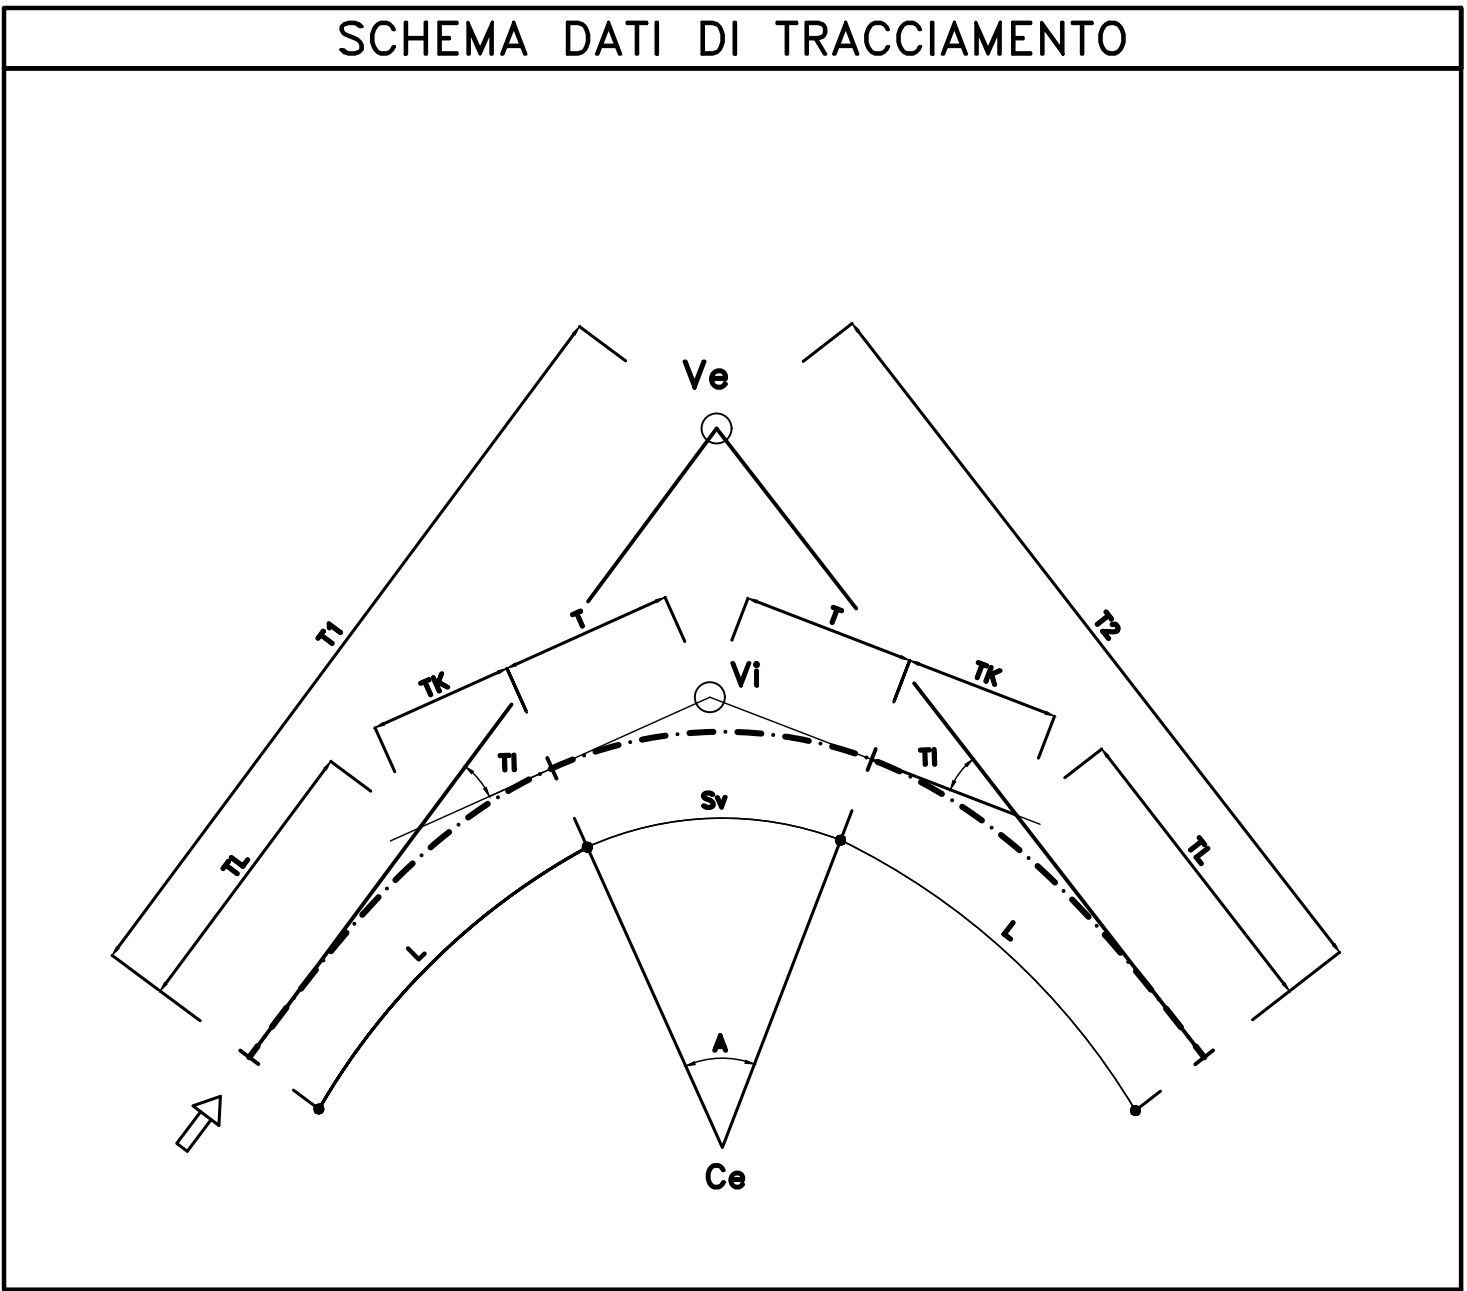

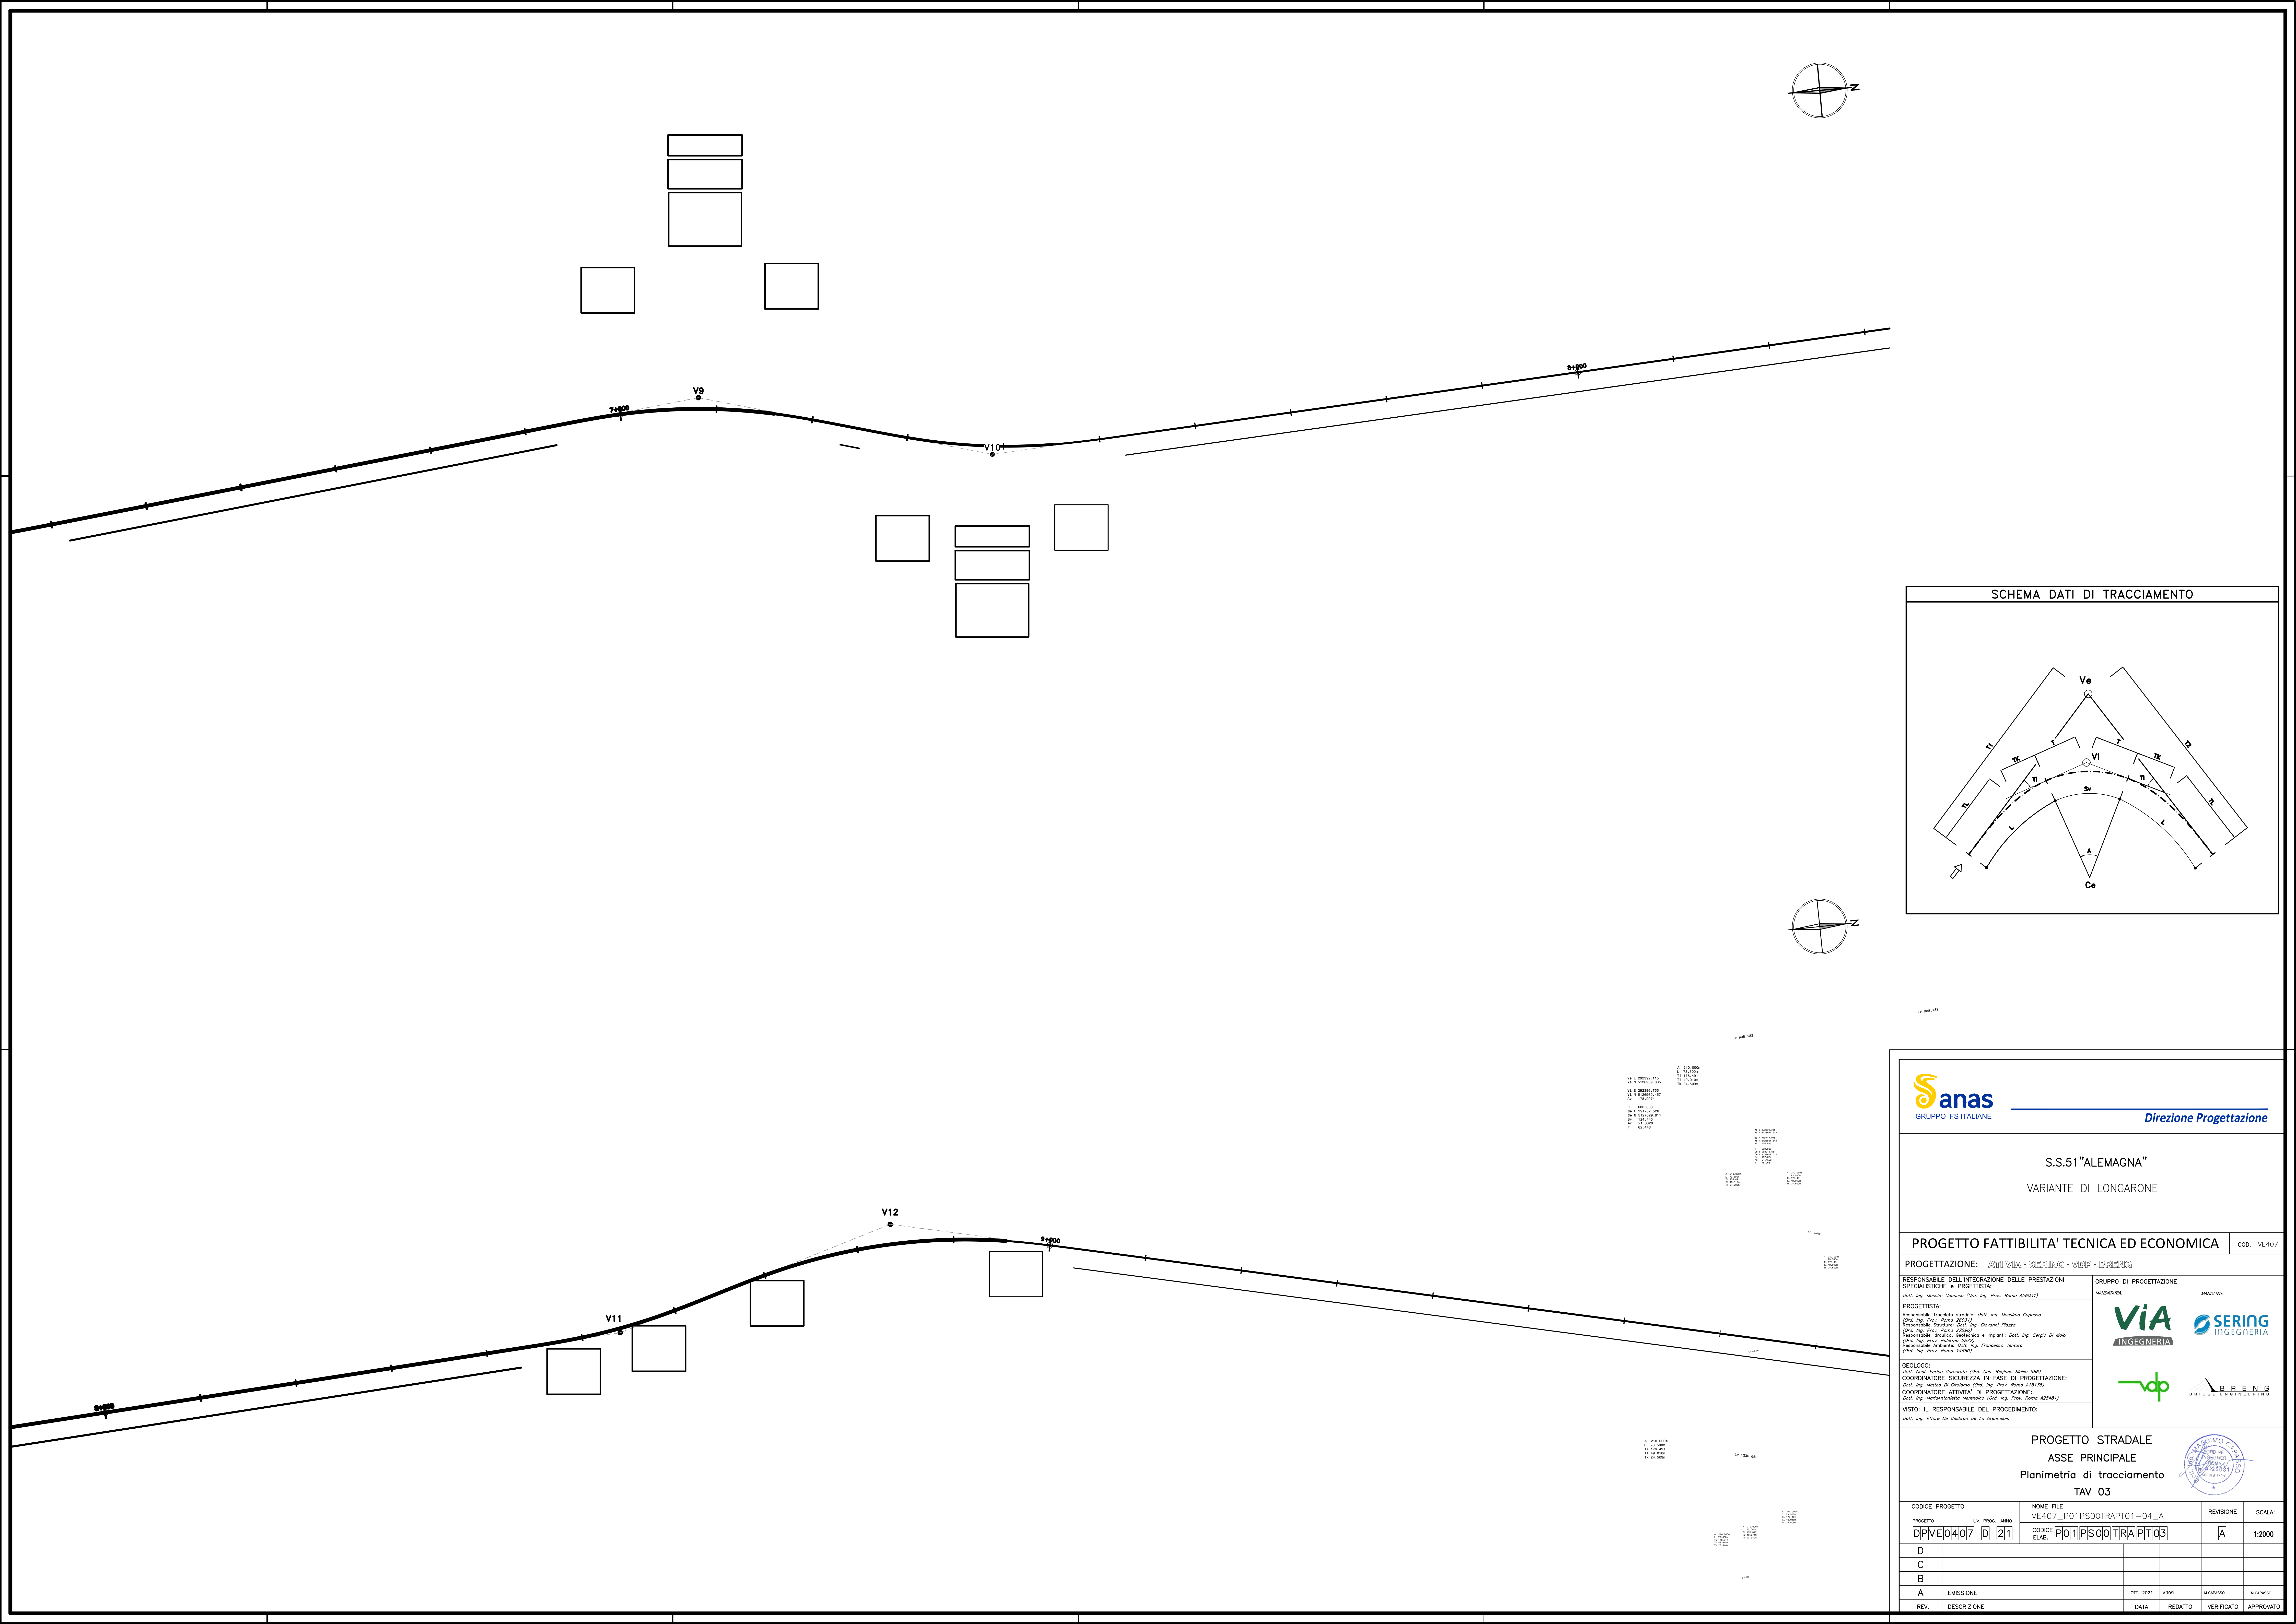

Direzione Progettazione

S.S.51 "ALEMAGNA"
VARIANTE DI LONGARONE

PROGETTO FATTIBILITA' TECNICA ED ECONOMICA


RESPONSABILE DELL'INTEGRAZIONE DELLE PRESTAZIONI SPECIALISTICHE E PROGETTISTA:
Dott. Ing. Massimo Capasso (Ord. Ing. Prov. Roma A26031)

PROGETTISTA:
Responsabile Tracciato Stradale: Dott. Ing. Massimo Capasso (Ord. Ing. Prov. Roma A26031)


VISTO: IL RESPONSABILE DEL PROCEDIMENTO:
Dott. Ing. Ettore De Cadenis De La Grimaldi

MANAGER/DIR.

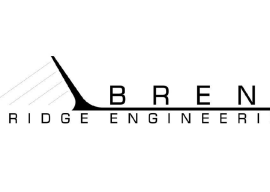PROGETTO STRADALE
ASSE PRINCIPALE
Planimetria di tracciamento
TAV 03

CODICE PROGETTO
PROGETTO
DPVE0407 D 21

NOME FILE
VE407_P01PS00TRAPT01-04_A
CODICE ELAB.
P01PS00TRA03

REVISIONE
A

SCALA:
1:2000

D					
C					
B					
A	EMISSIONE	OTT. 2021	MT09	MCAPASSO	MCAPASSO
REV.	DESCRIZIONE	DATA	REDATTO	VERIFICATO	APPROVATO