

Diagramma della visibilità

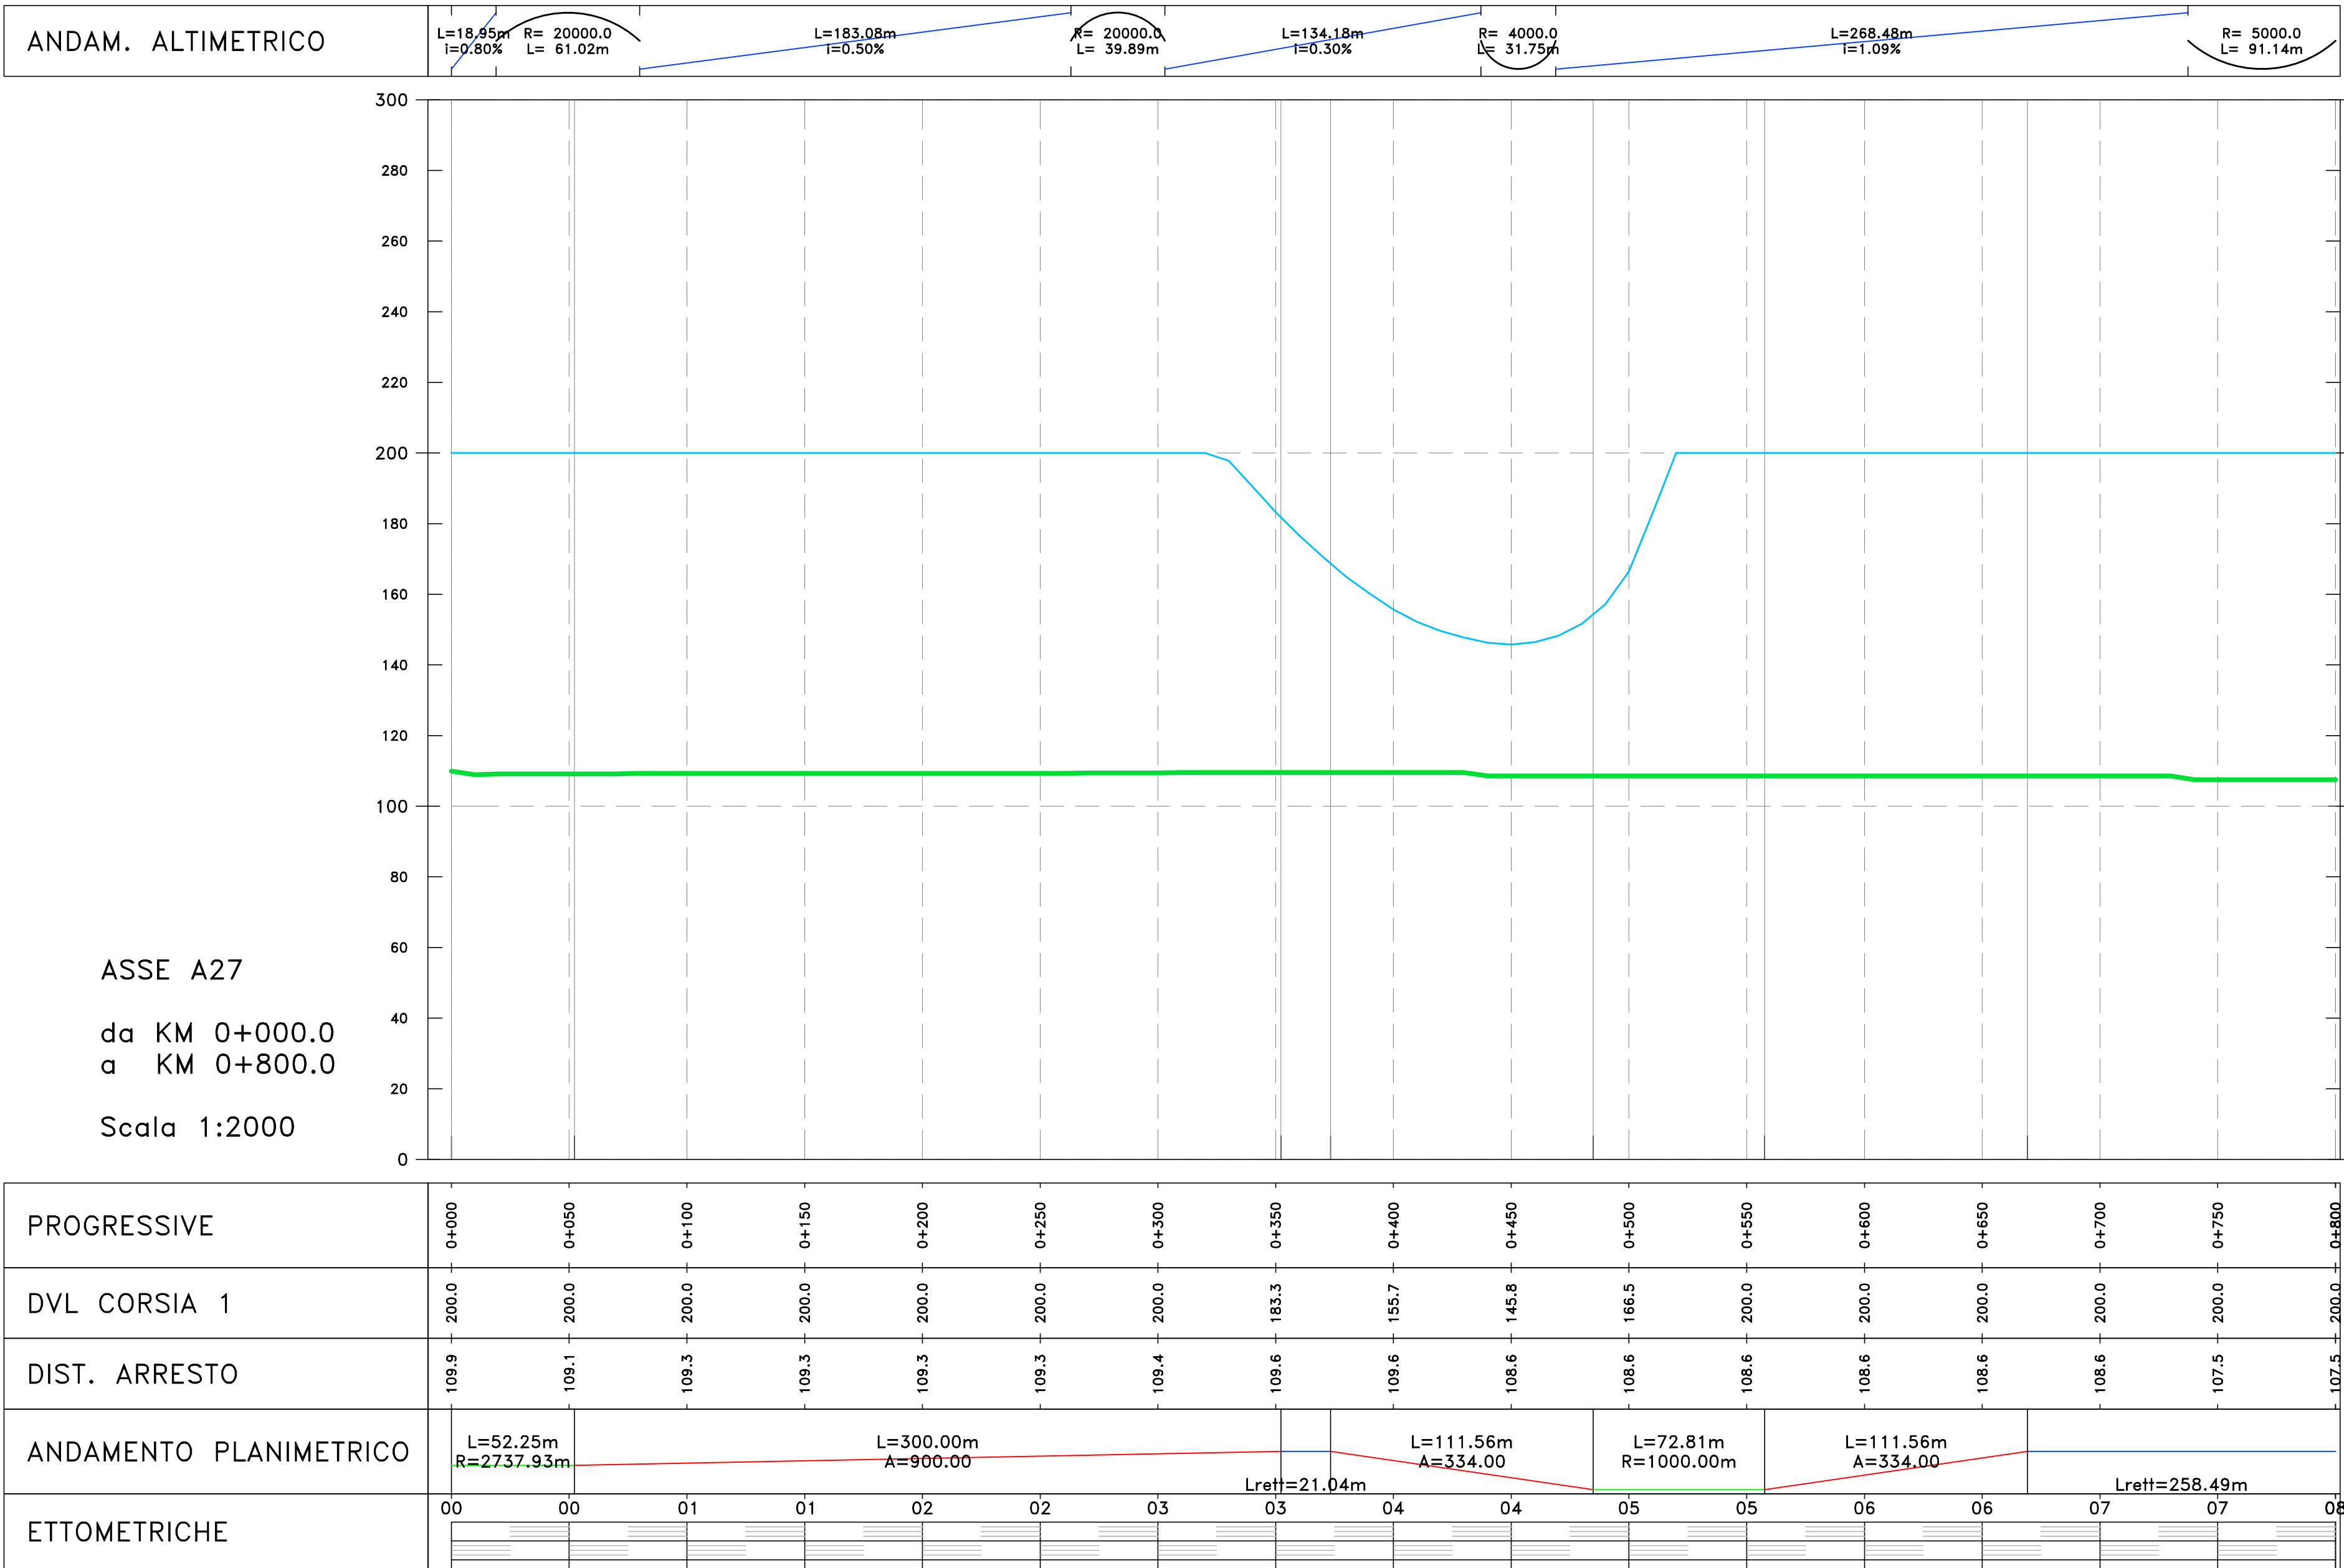


Diagramma della velocità

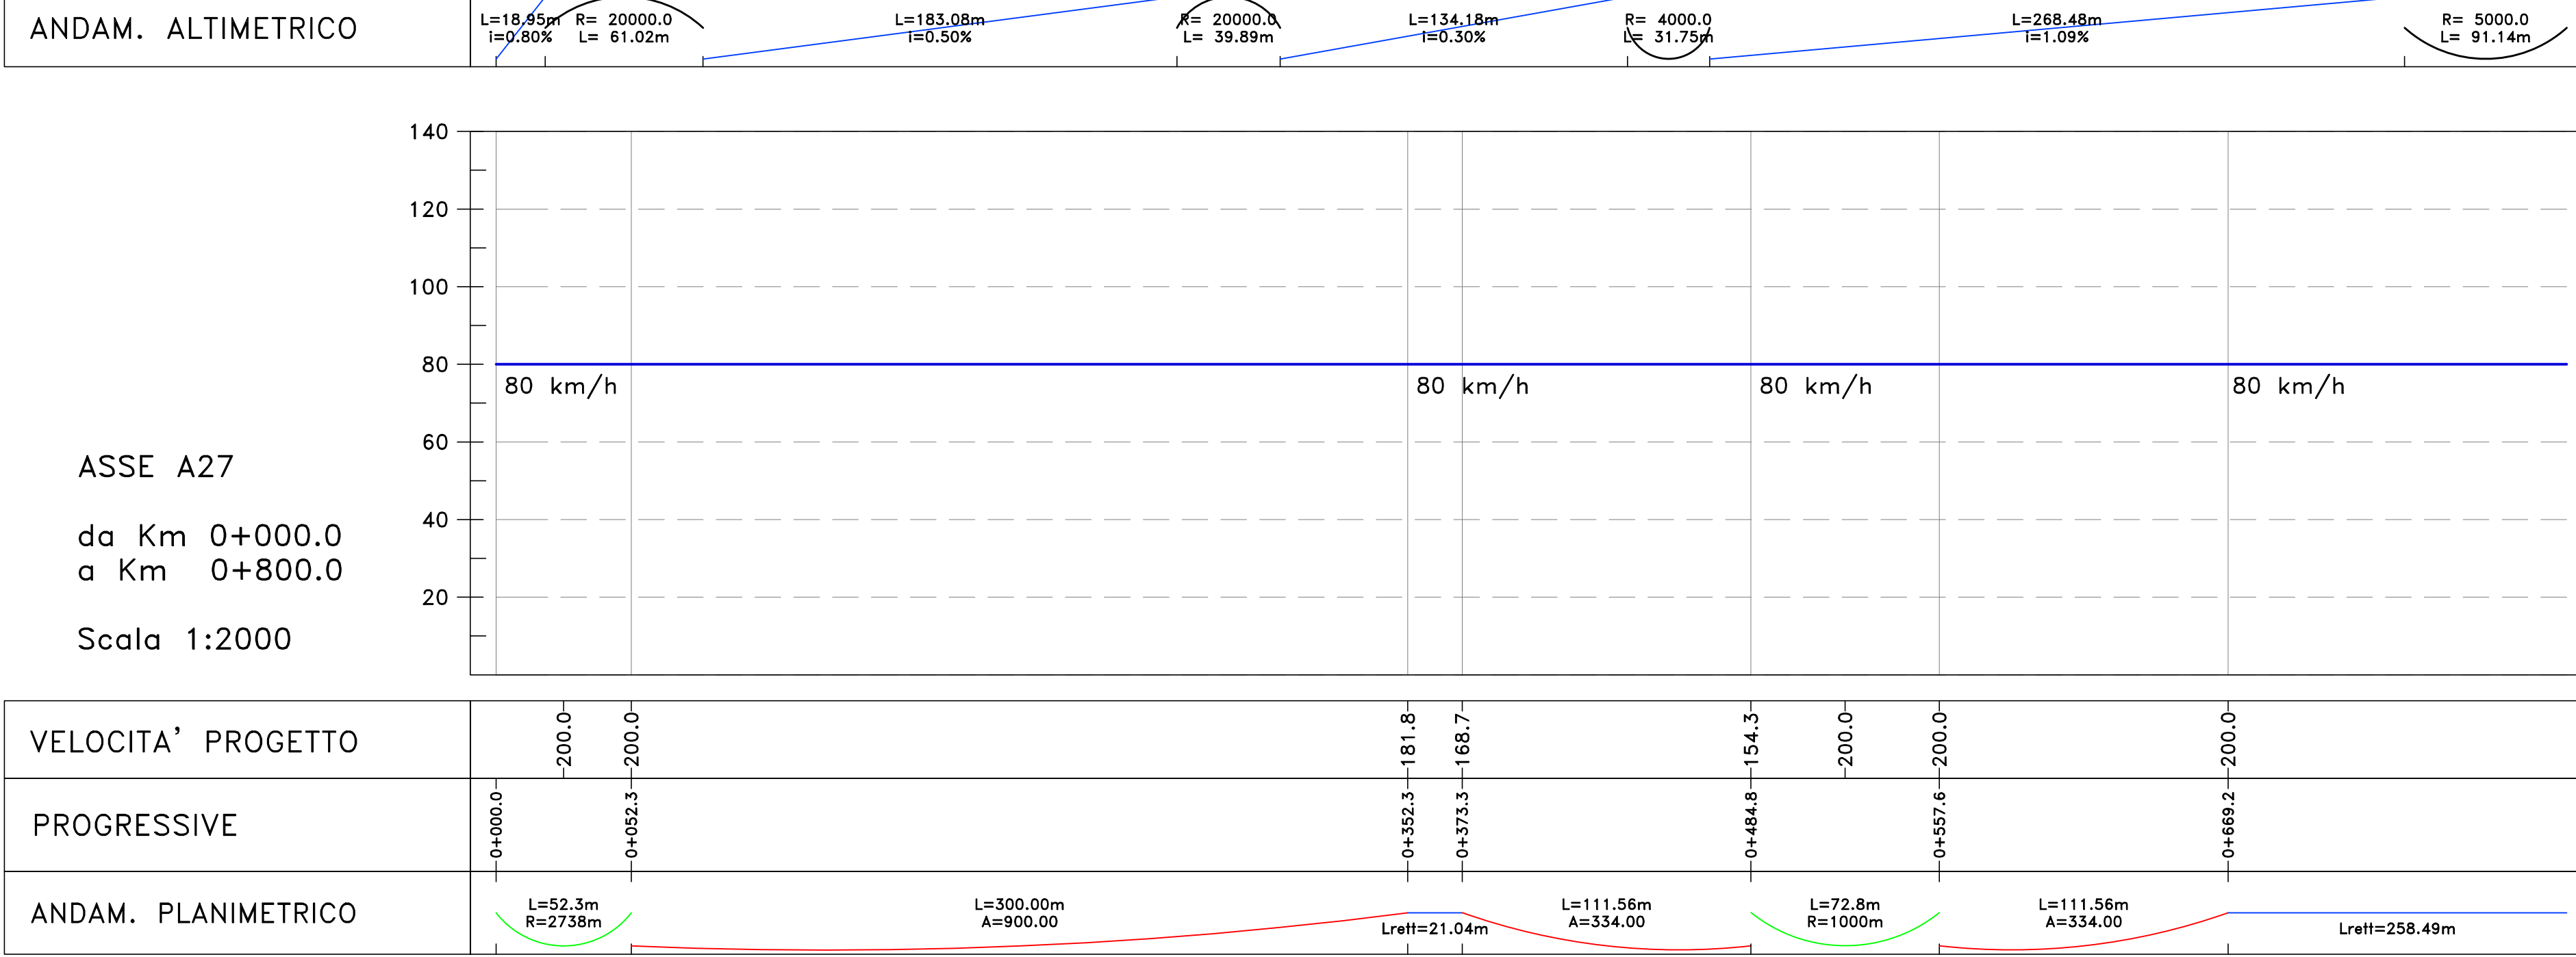


Diagramma della visibilità



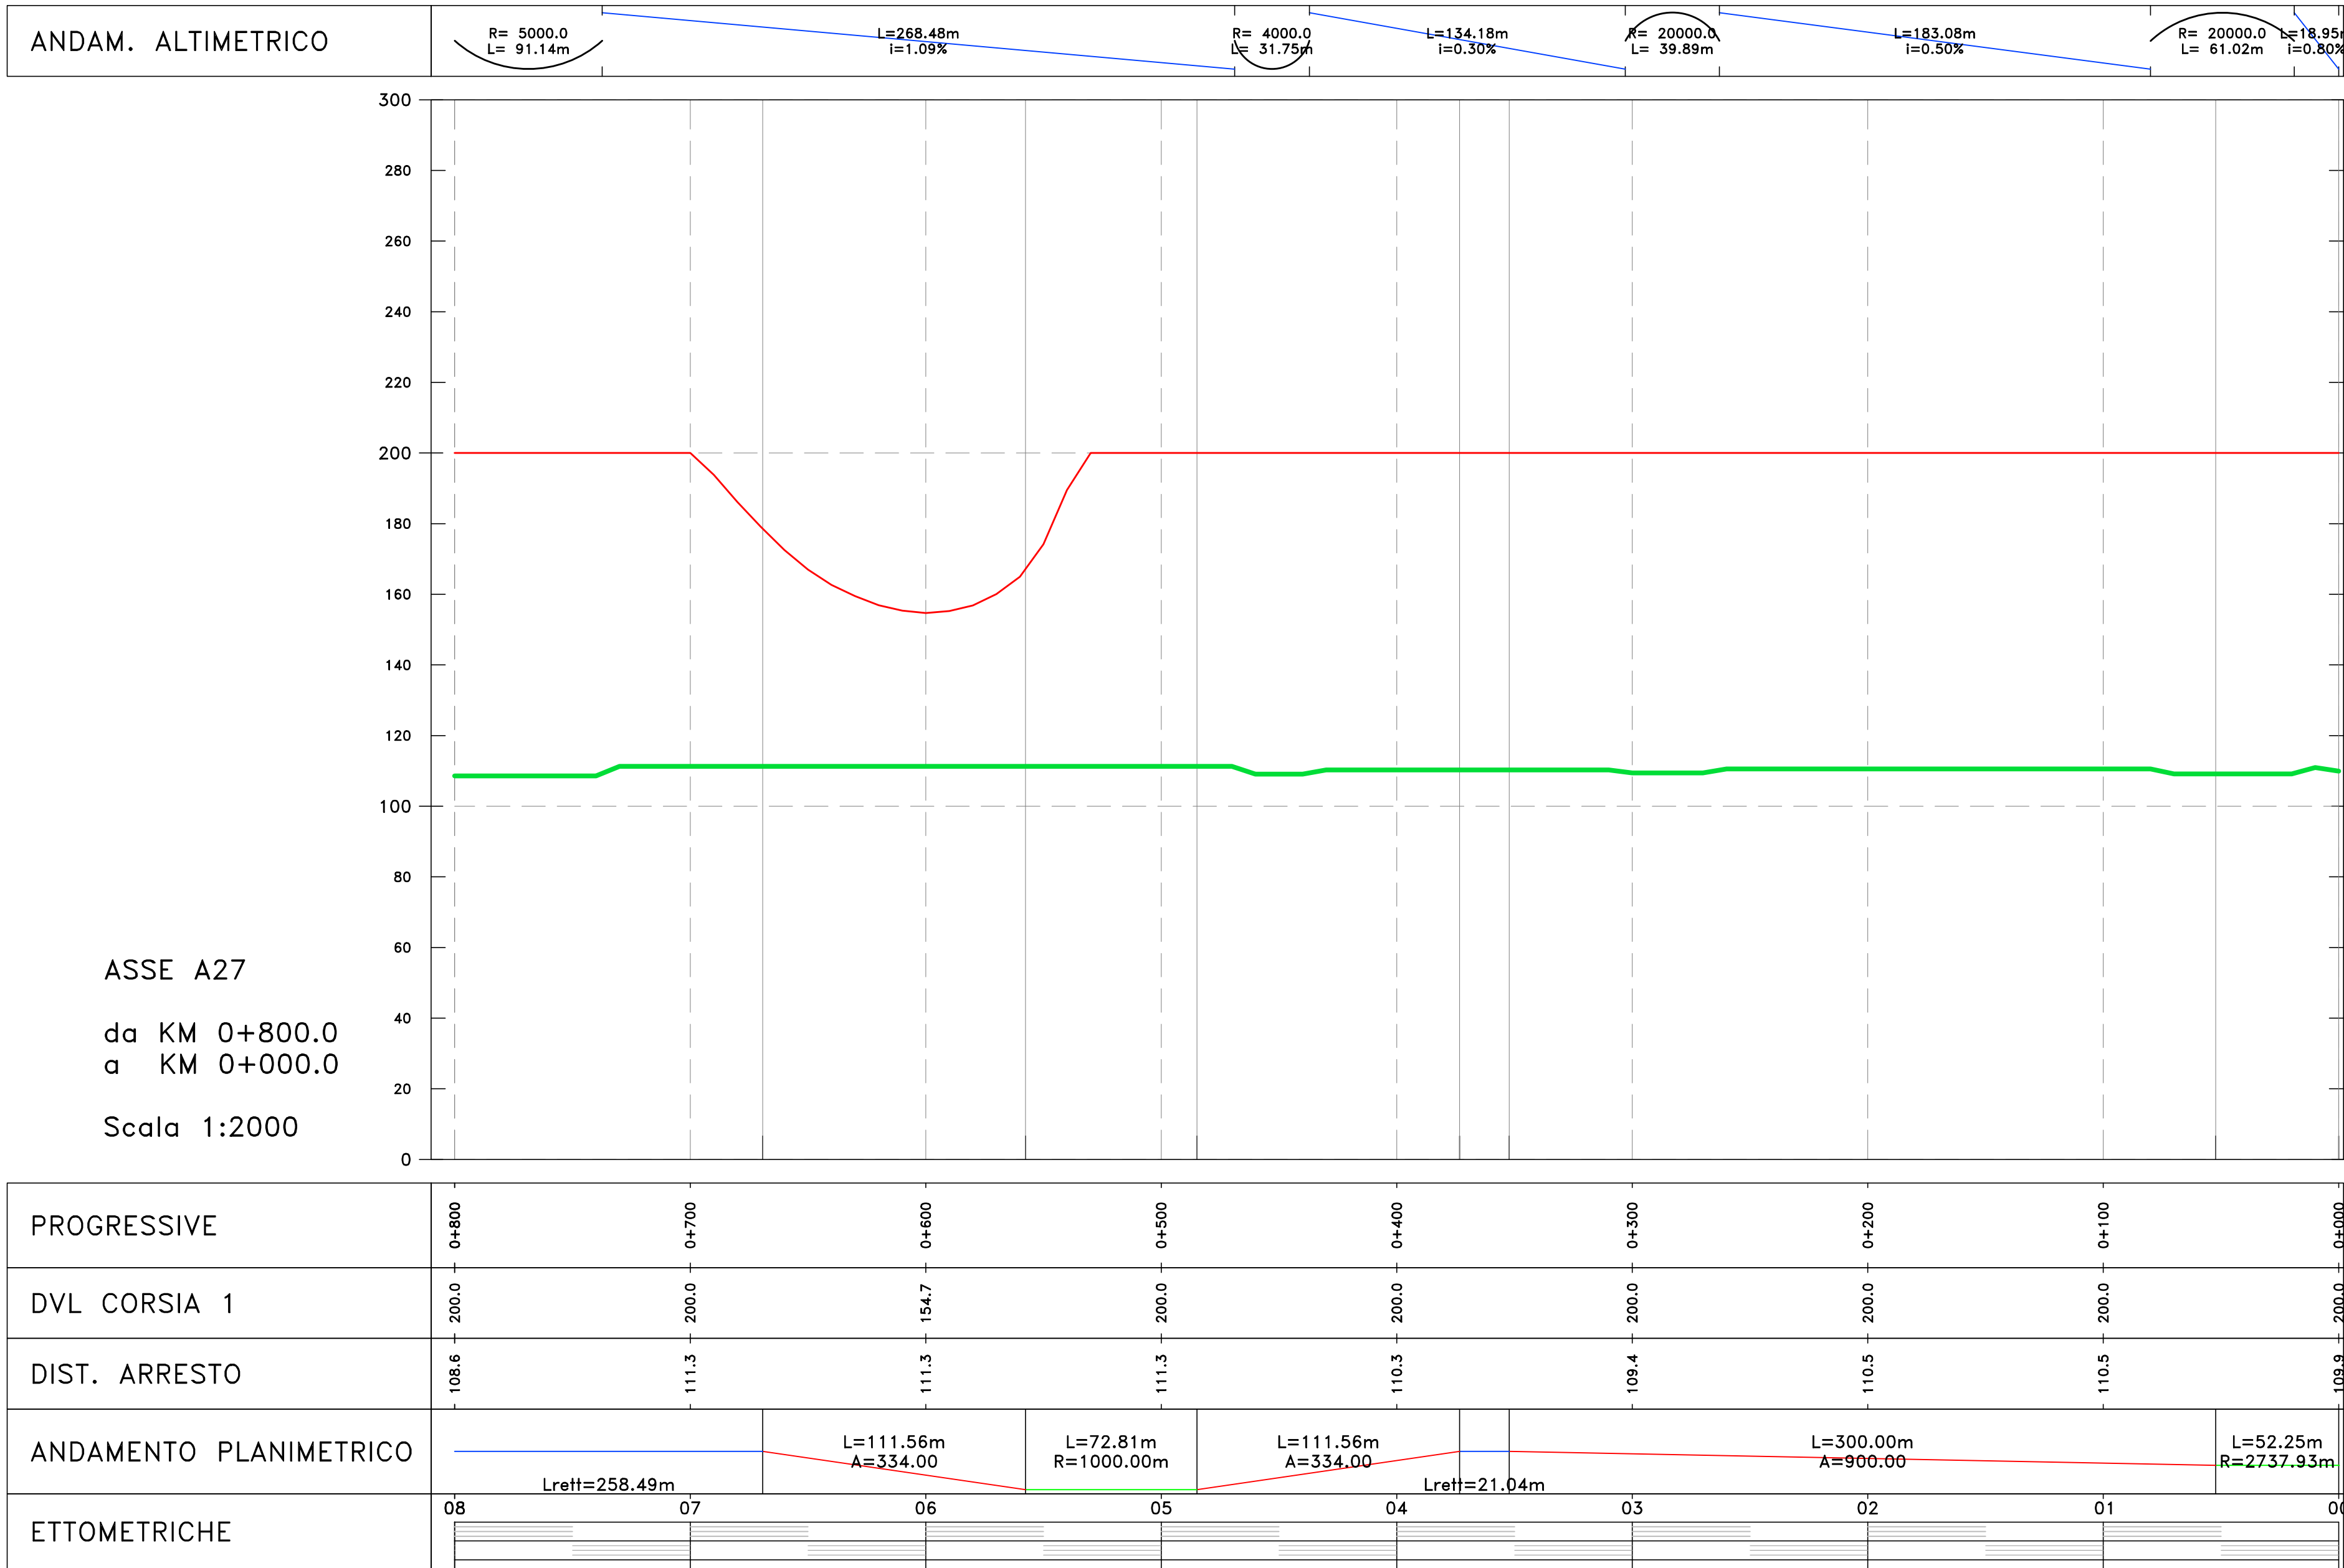


Diagramma della velocità

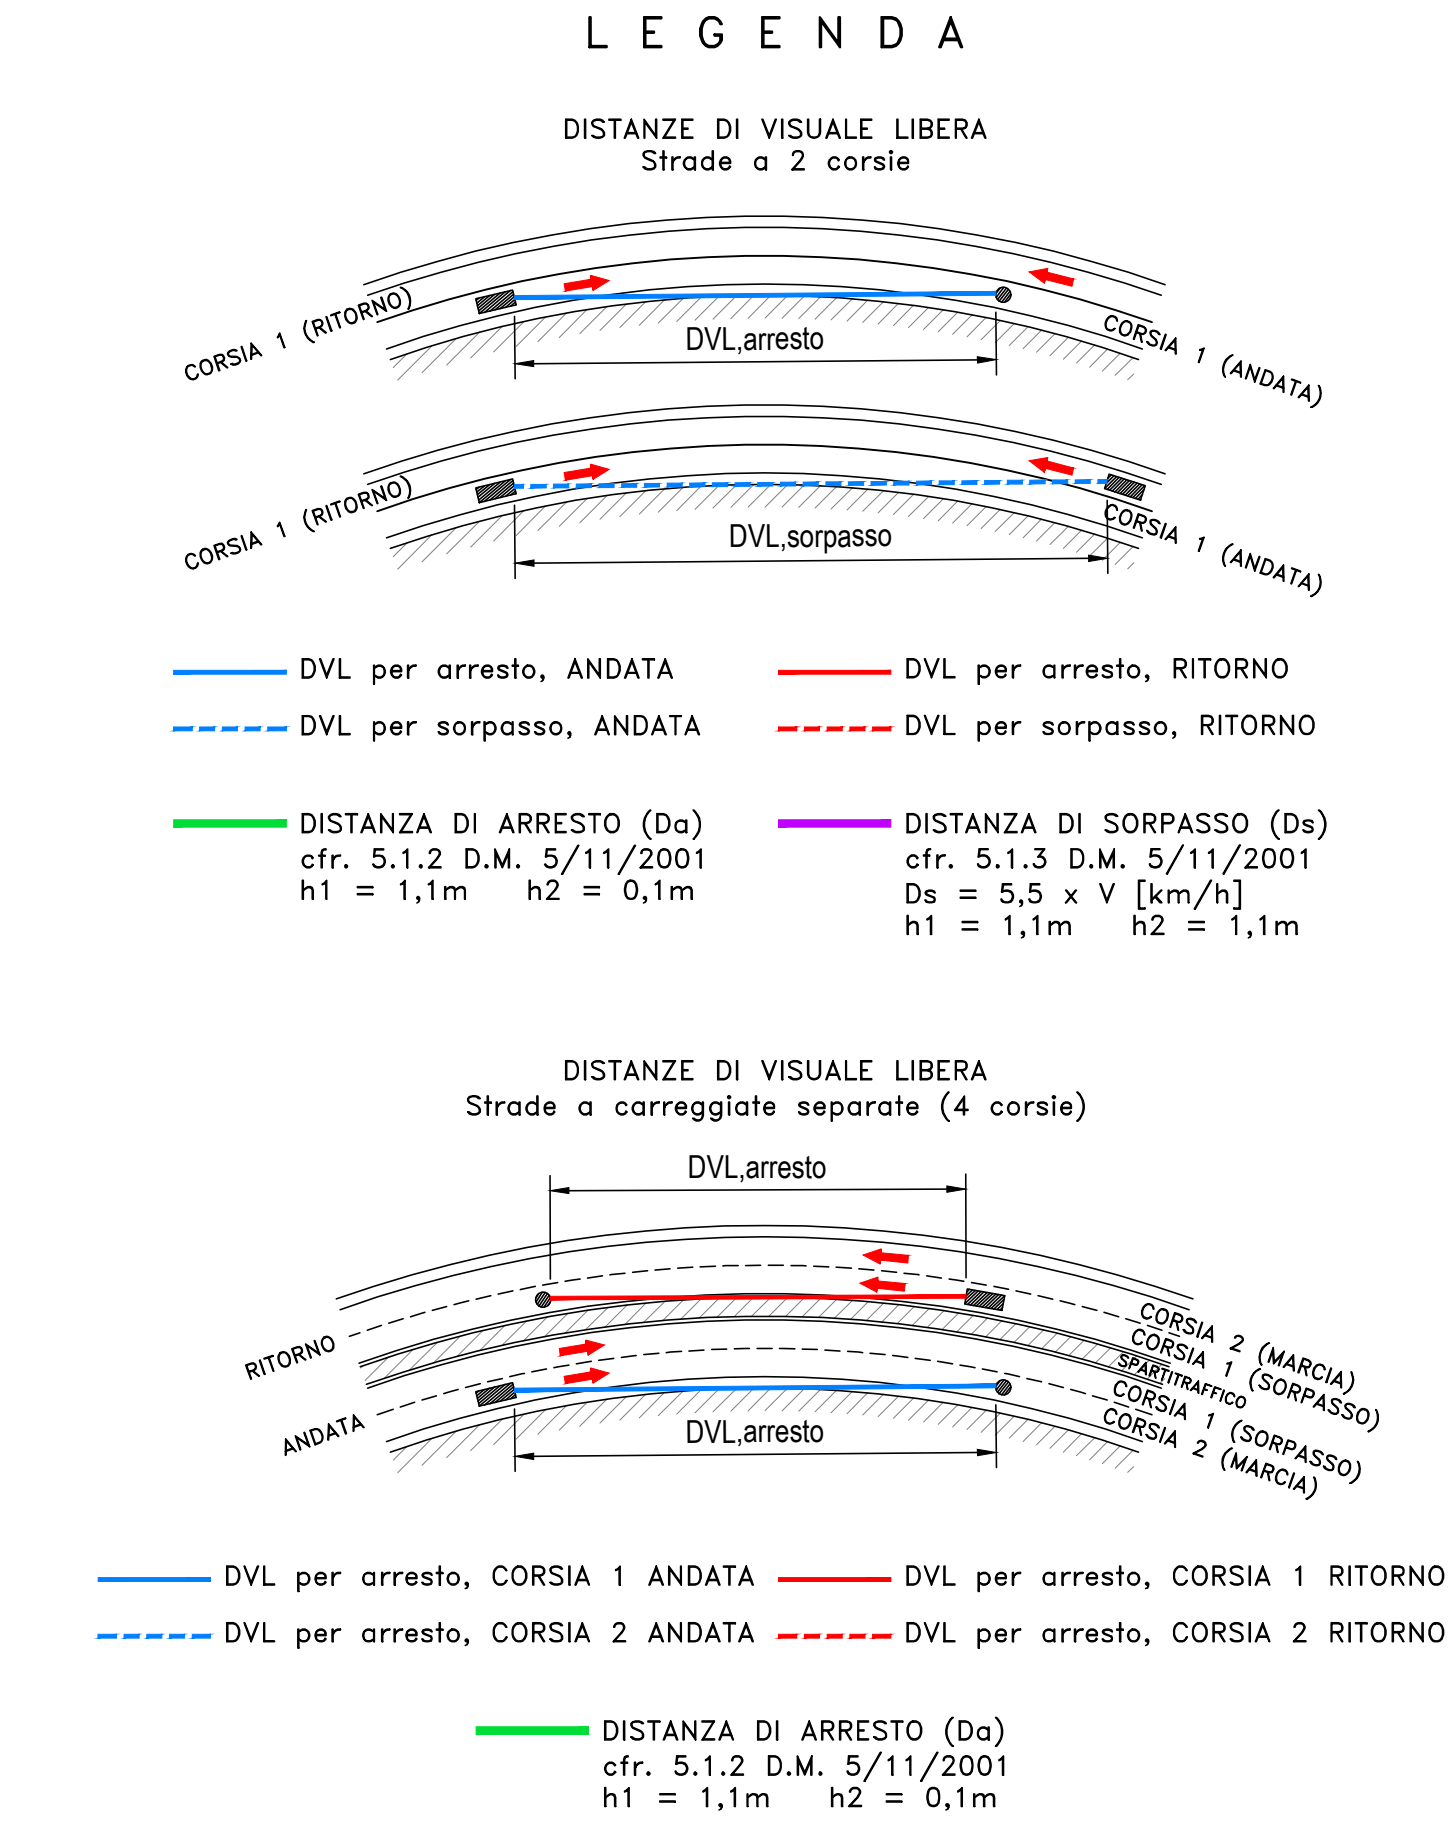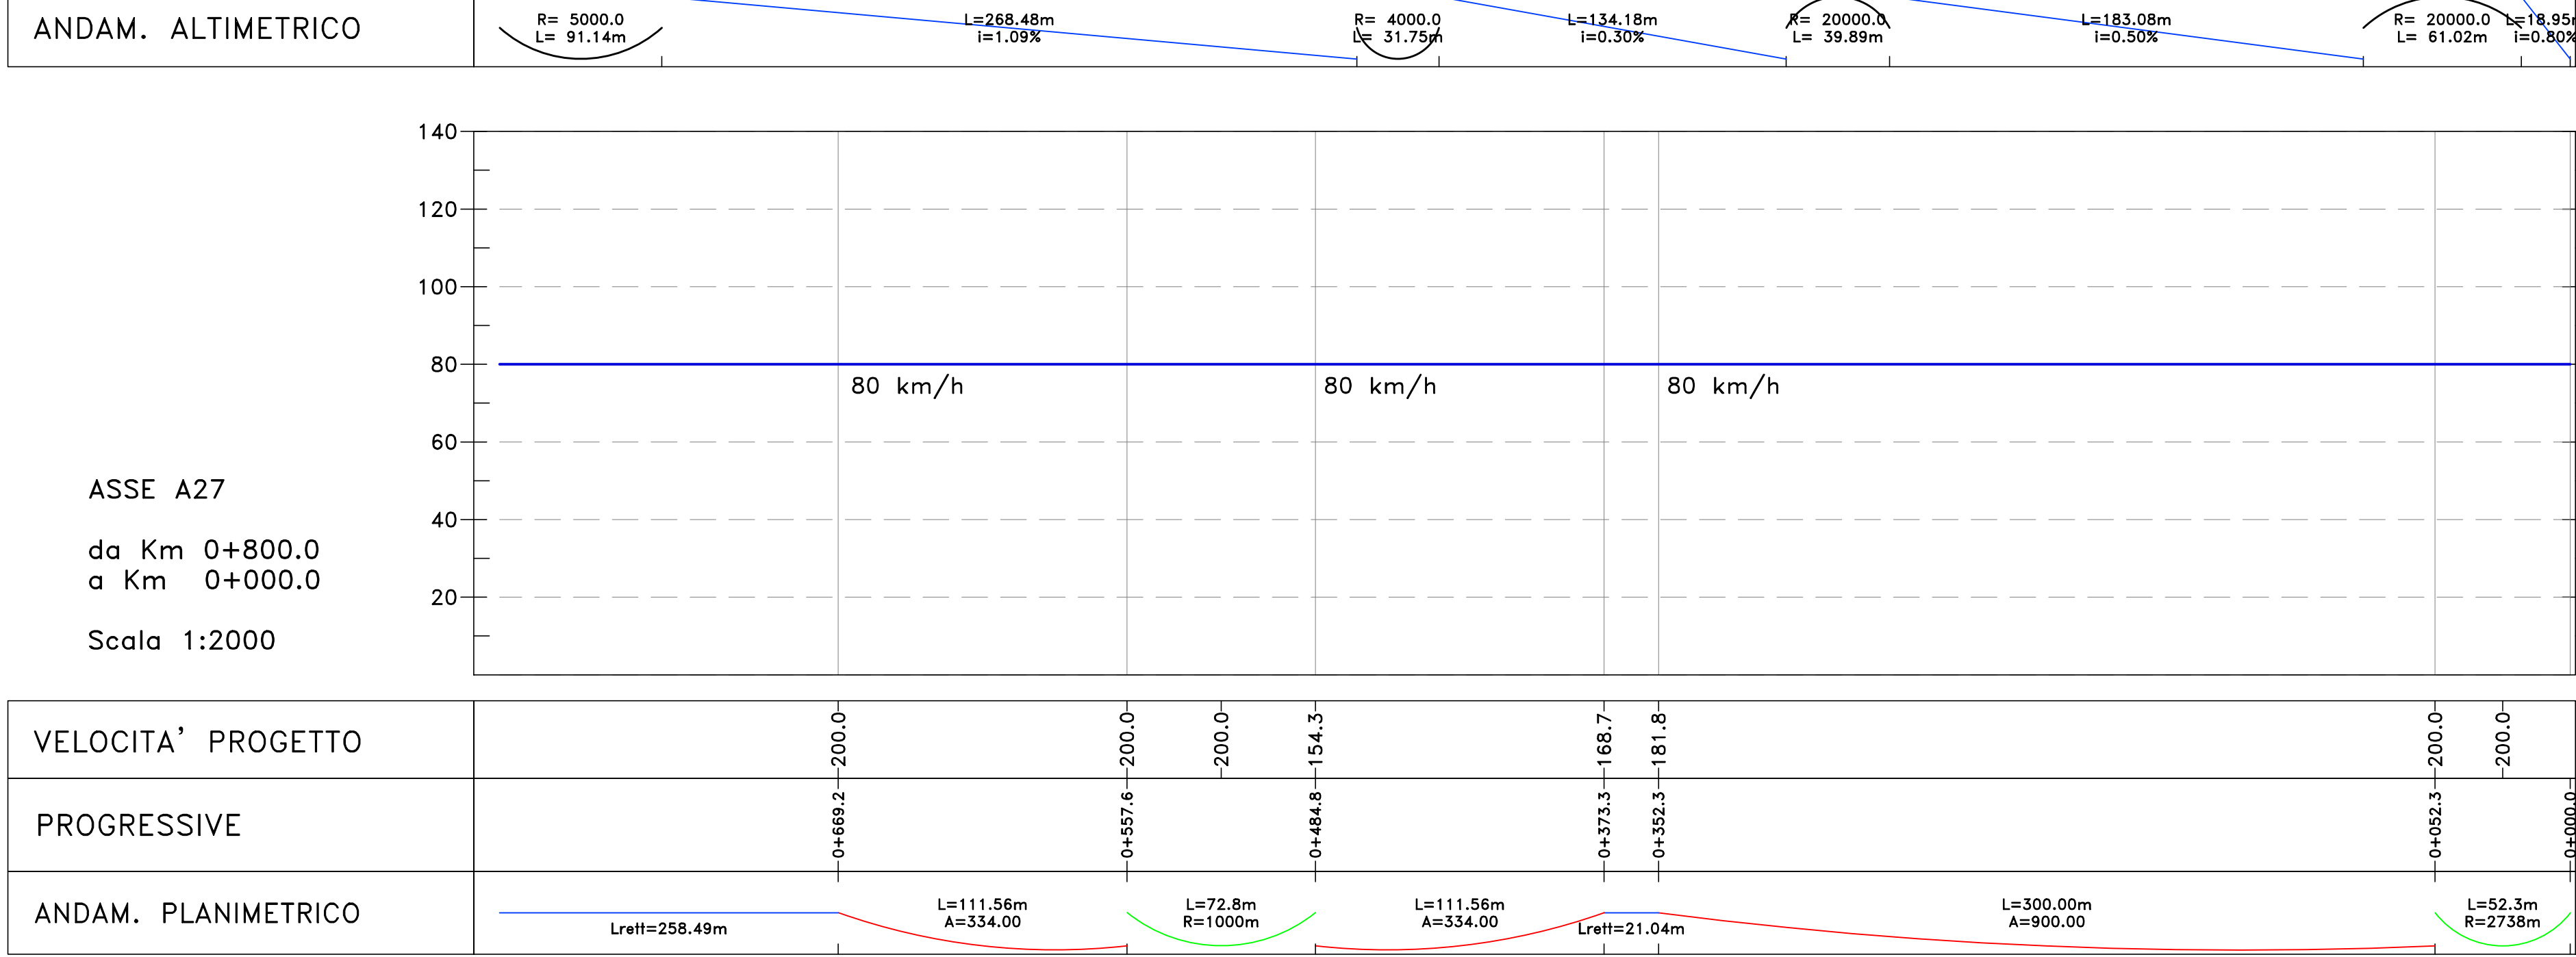

sanas
GRUPPO FS ITALIANE

Direzione Progettazione

S.S.51 "ALEMAGNA"
VARIANTE DI LONGARONE

PROGETTO FATTIBILITA' TECNICA ED ECONOMICA COD. VE407

PROGETTAZIONE: ATT VIA - SERING - VDP - BRENG

RESPONSABILE DELL'INTEGRAZIONE DELLE PRESTAZIONI SPECIALISTICHE E PROGETTISTA:
Dott. Ing. Massimo Capasso (Ord. Ing. Prov. Roma AS6031)

PROGETTISTA:
Responsabile Progettazione: Dott. Ing. Massimo Capasso (Ord. Ing. Prov. Roma AS6031)
Responsabile Struttura: Dott. Ing. Giovanni Pizzari (Ord. Ing. Prov. Roma AS6031)
Responsabile Sicurezza e Impianti: Dott. Ing. Sergio Di Majo (Ord. Ing. Prov. Roma AS6031)
Responsabile Ambientale: Dott. Ing. Francesco Ventura (Ord. Ing. Prov. Roma AS6031)

COORDINATORE SICUREZZA IN FASE DI PROGETTAZIONE:
Dott. Ing. Matteo Di Giandomenico (Ord. Ing. Prov. Roma AS6031)

COORDINATORE ATTIVITA' DI PROGETTAZIONE:
Dott. Ing. Mariakristina Mercurio (Ord. Ing. Prov. Roma AS6031)

GEOLOGO:
Dott. Ing. Enrico Scavuto (Ord. Ing. Prov. Roma AS6031)

MANDATARIA:
VIA INGEGNERIA
SERING INGEGNERIA
VDP
BRENG BRIDGE ENGINEERING

PROGETTO STRADALE
SV01 - Svincolo A27
Diagrammi di velocità e visibilità
TAV 03

CODICE PROGETTO: DPVE0407
PRODOTTO: VE407_V01PS00TRADG01-03_B
NOME FILE: V01PS00TRADG01-03_B
REVISIONE: B
SCALA: 1:2000

REV.	DESCRIZIONE	DATA	REDATTO	VERIFICATO	APPROVATO
D					
B	Revisione in riscontro richieste CSLLP	MAR.2023	DIAZINARI	M.CAPASSO	M.CAPASSO
A	EMISSIONE	DIC.2022	DIAZINARI	M.CAPASSO	M.CAPASSO