

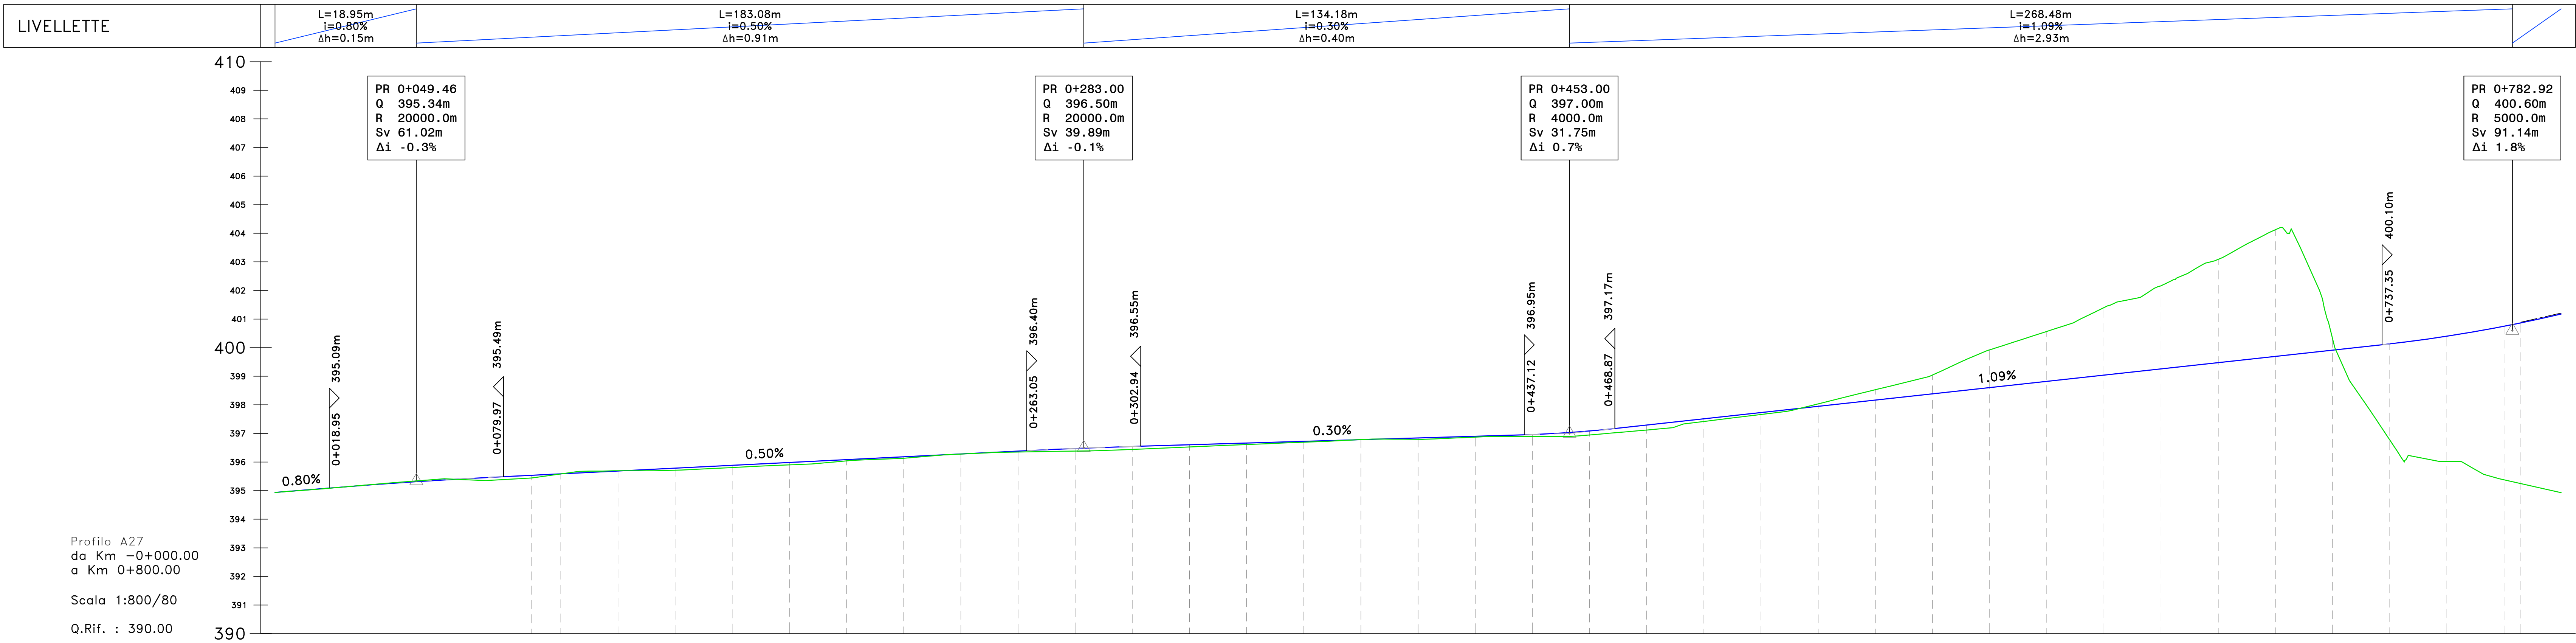
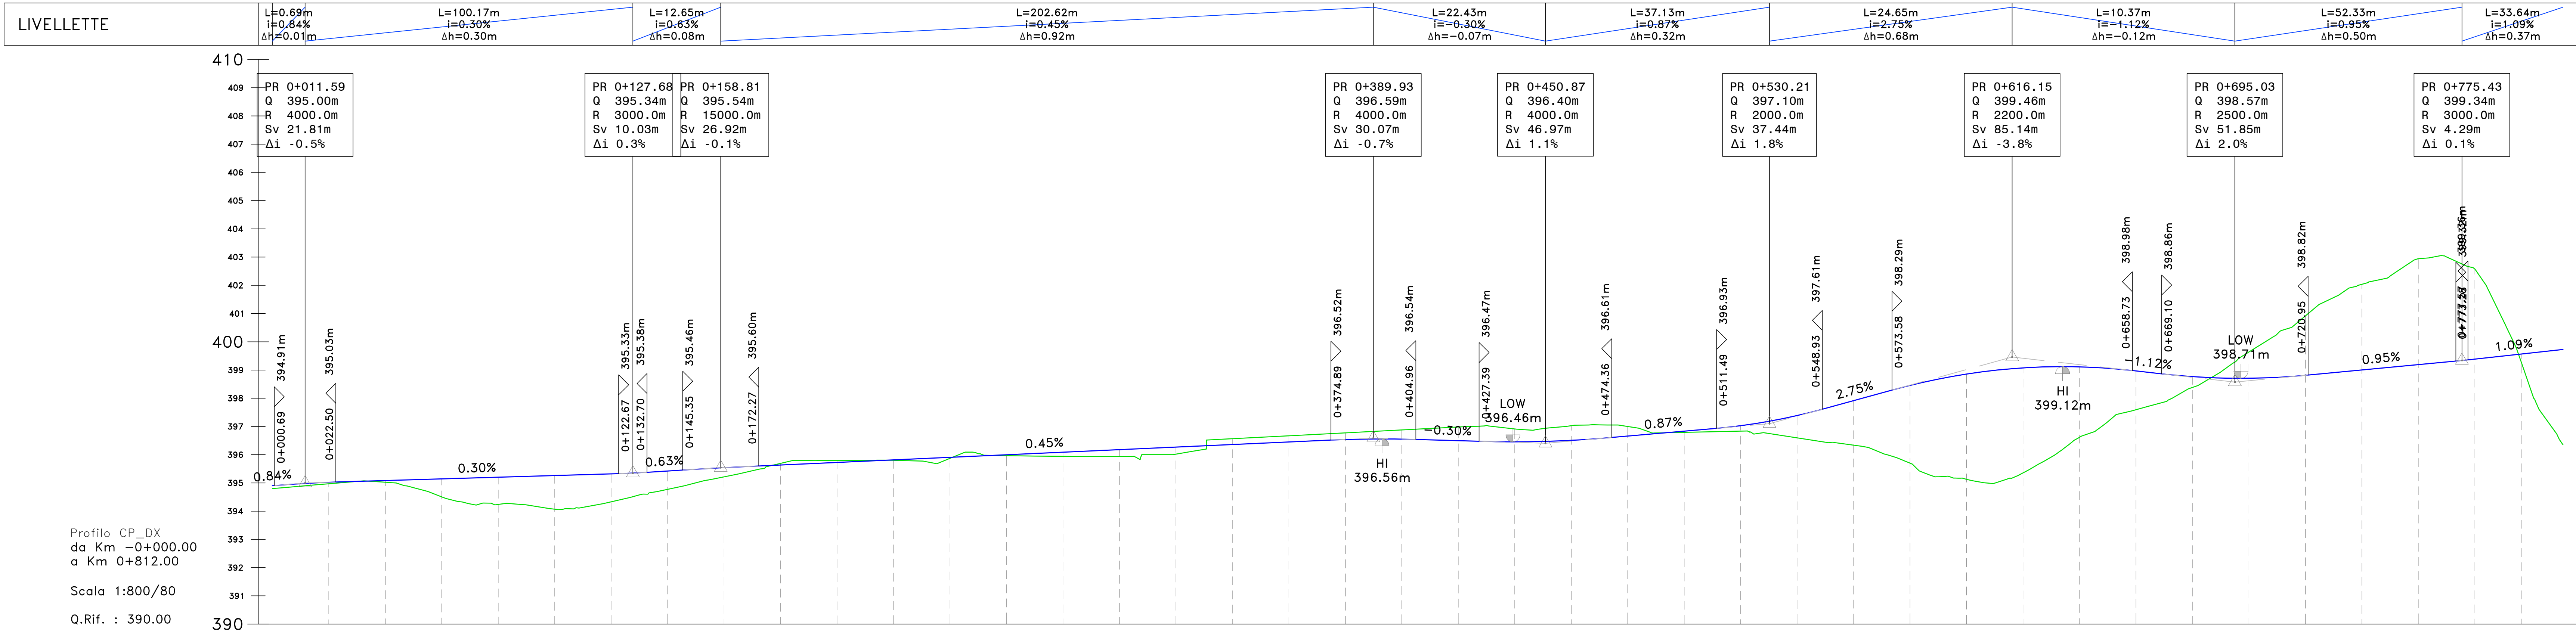
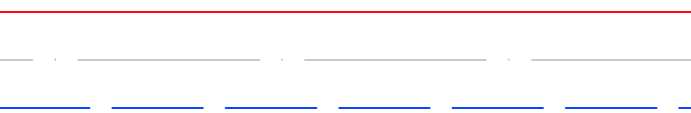
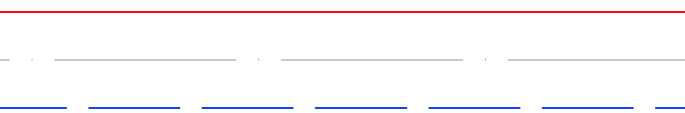
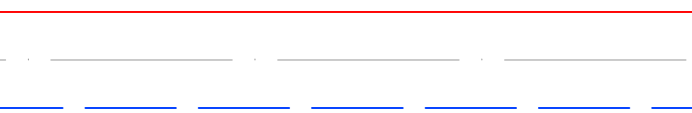
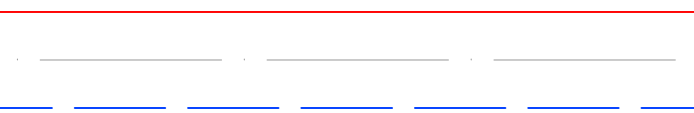
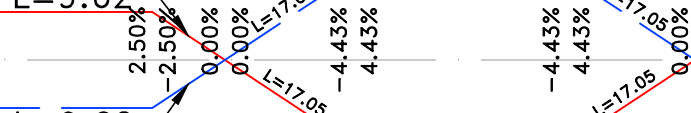
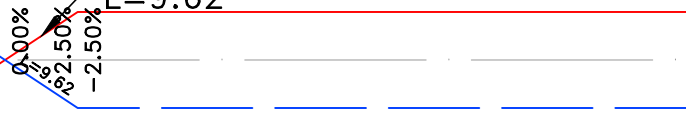
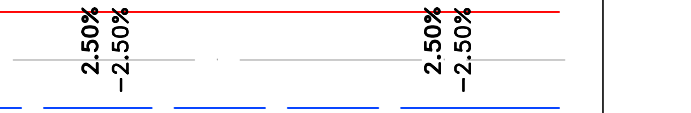
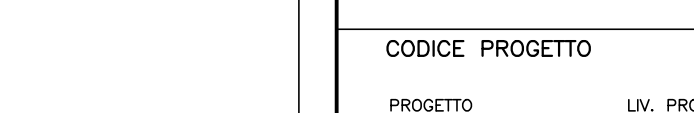


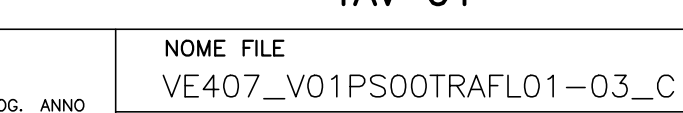

NUMERO SEZIONE	</
----------------	--	--	----

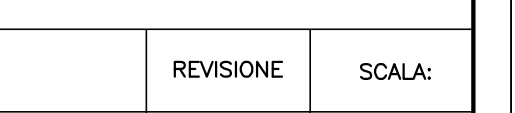

NUMERO SEZIONE	???	02	03	04	05	06	07	08	09	10	11	12	13	14	15	16	17	18	19	20	21	22	23	24	25	26	27	28	29	30	31	32	33	34	35	36	37	38	39	40	41	
DISTANZE PARZIALI		0,00	20,00	20,00	20,00	20,00	20,00	20,00	20,00	20,00	20,00	20,00	20,00	20,00	20,00	20,00	20,00	20,00	20,00	20,00	20,00	20,00	20,00	20,00	20,00	20,00	20,00	20,00	20,00	20,00	20,00	20,00	20,00	20,00	20,00	20,00	20,00	20,00	20,00	20,00	16,46	
DISTANZE PROGRESSIVE		0+000,00	0+020,00	0+040,00	0+060,00	0+080,00	0+100,00	0+120,00	0+140,00	0+160,00	0+180,00	0+200,00	0+220,00	0+240,00	0+260,00	0+280,00	0+300,00	0+320,00	0+340,00	0+360,00	0+380,00	0+400,00	0+420,00	0+440,00	0+460,00	0+480,00	0+500,00	0+520,00	0+540,00	0+560,00	0+580,00	0+600,00	0+620,00	0+640,00	0+660,00	0+680,00	0+700,00	0+720,00	0+740,00	0+760,00	0+780,00	0+800,00	0+812,46	
QUOTE PROGETTO	
QUOTE TERRENO	
DIFFERENZA QUOTE	
ANDAM. PLANIMETRICO	Lr=1150,00m L=3,53m L=43,33m Lr=1150,00m	L=143,41m R=1150,00m		Lr=58,74m		L=61,27m R=1150,00m		Lr=3,69m L=49,58m R=1150,00m		Lr=208,55m		L=26,67m A=80,00m L=28,10m R=240,00m L=26,67m A=80,00m		Lr=94,24m		L=45,31m R=1150,00m		Lr=14,75m	
ANDAMENTO CIGLI	

Direzione Progettazione

S.S.51"ALEMAGNA"

VARIANTE DI LONGARONE

PROGETTO FATTIBILITA' TECNICA ED ECONOMICA

COD. VE407

PROGETTAZIONE: **ATI VIA - SERING - VDP - BRENG**

RESPONSABILE DELL'INTEGRAZIONE DELLE PRESTAZIONI SPECIALISTICHE E PROGETTISTA:
Dott. Ing. Massimo Capasso (Ord. Ing. Prov. Roma A26031)

GRUPPO DI PROGETTAZIONE
MANAGER/PROG. MANAGER/PROG.

PROGETTISTA:

COORDINATORE SICUREZZA IN FASE DI PROGETTAZIONE:
Dott. Ing. Massimo Capasso (Ord. Ing. Prov. Roma A26031)
COORDINATORE ATTIVITA' DI PROGETTAZIONE:
Dott. Ing. Massimo Capasso (Ord. Ing. Prov. Roma A26031)

VISTO: IL RESPONSABILE DEL PROCEDIMENTO:
Dott. Ing. Ettore De Cestis De La Gennella

PROGETTO STRADALE
SV01-SVINCOLO A27
Profilo di progetto
TAV 01

CODICE PROGETTO	PROGETTO	SV. PROJ. ANNO	NOME FILE	REVISIONE	SCALA:
DPVE0407	D	21	VE407_V01PS00TRAFL01-03_C	C	1:1000/100
ELAB.	VOI1PS00TRAFL01				

D	Revisione in riscontro richieste CSLP	MAR.2023	MTOS	MCAPASSO	MCAPASSO
B	Revisione per riscontro ai pareri di CIS preliminare del 14/09/2022	DIC.2022	MTOS	MCAPASSO	MCAPASSO
A	EMISSIONE	OTT.2021	MTOS	MCAPASSO	MCAPASSO
REV.	DESCRIZIONE	DATA	REDATTO	VERIFICATO	APPROVATO